


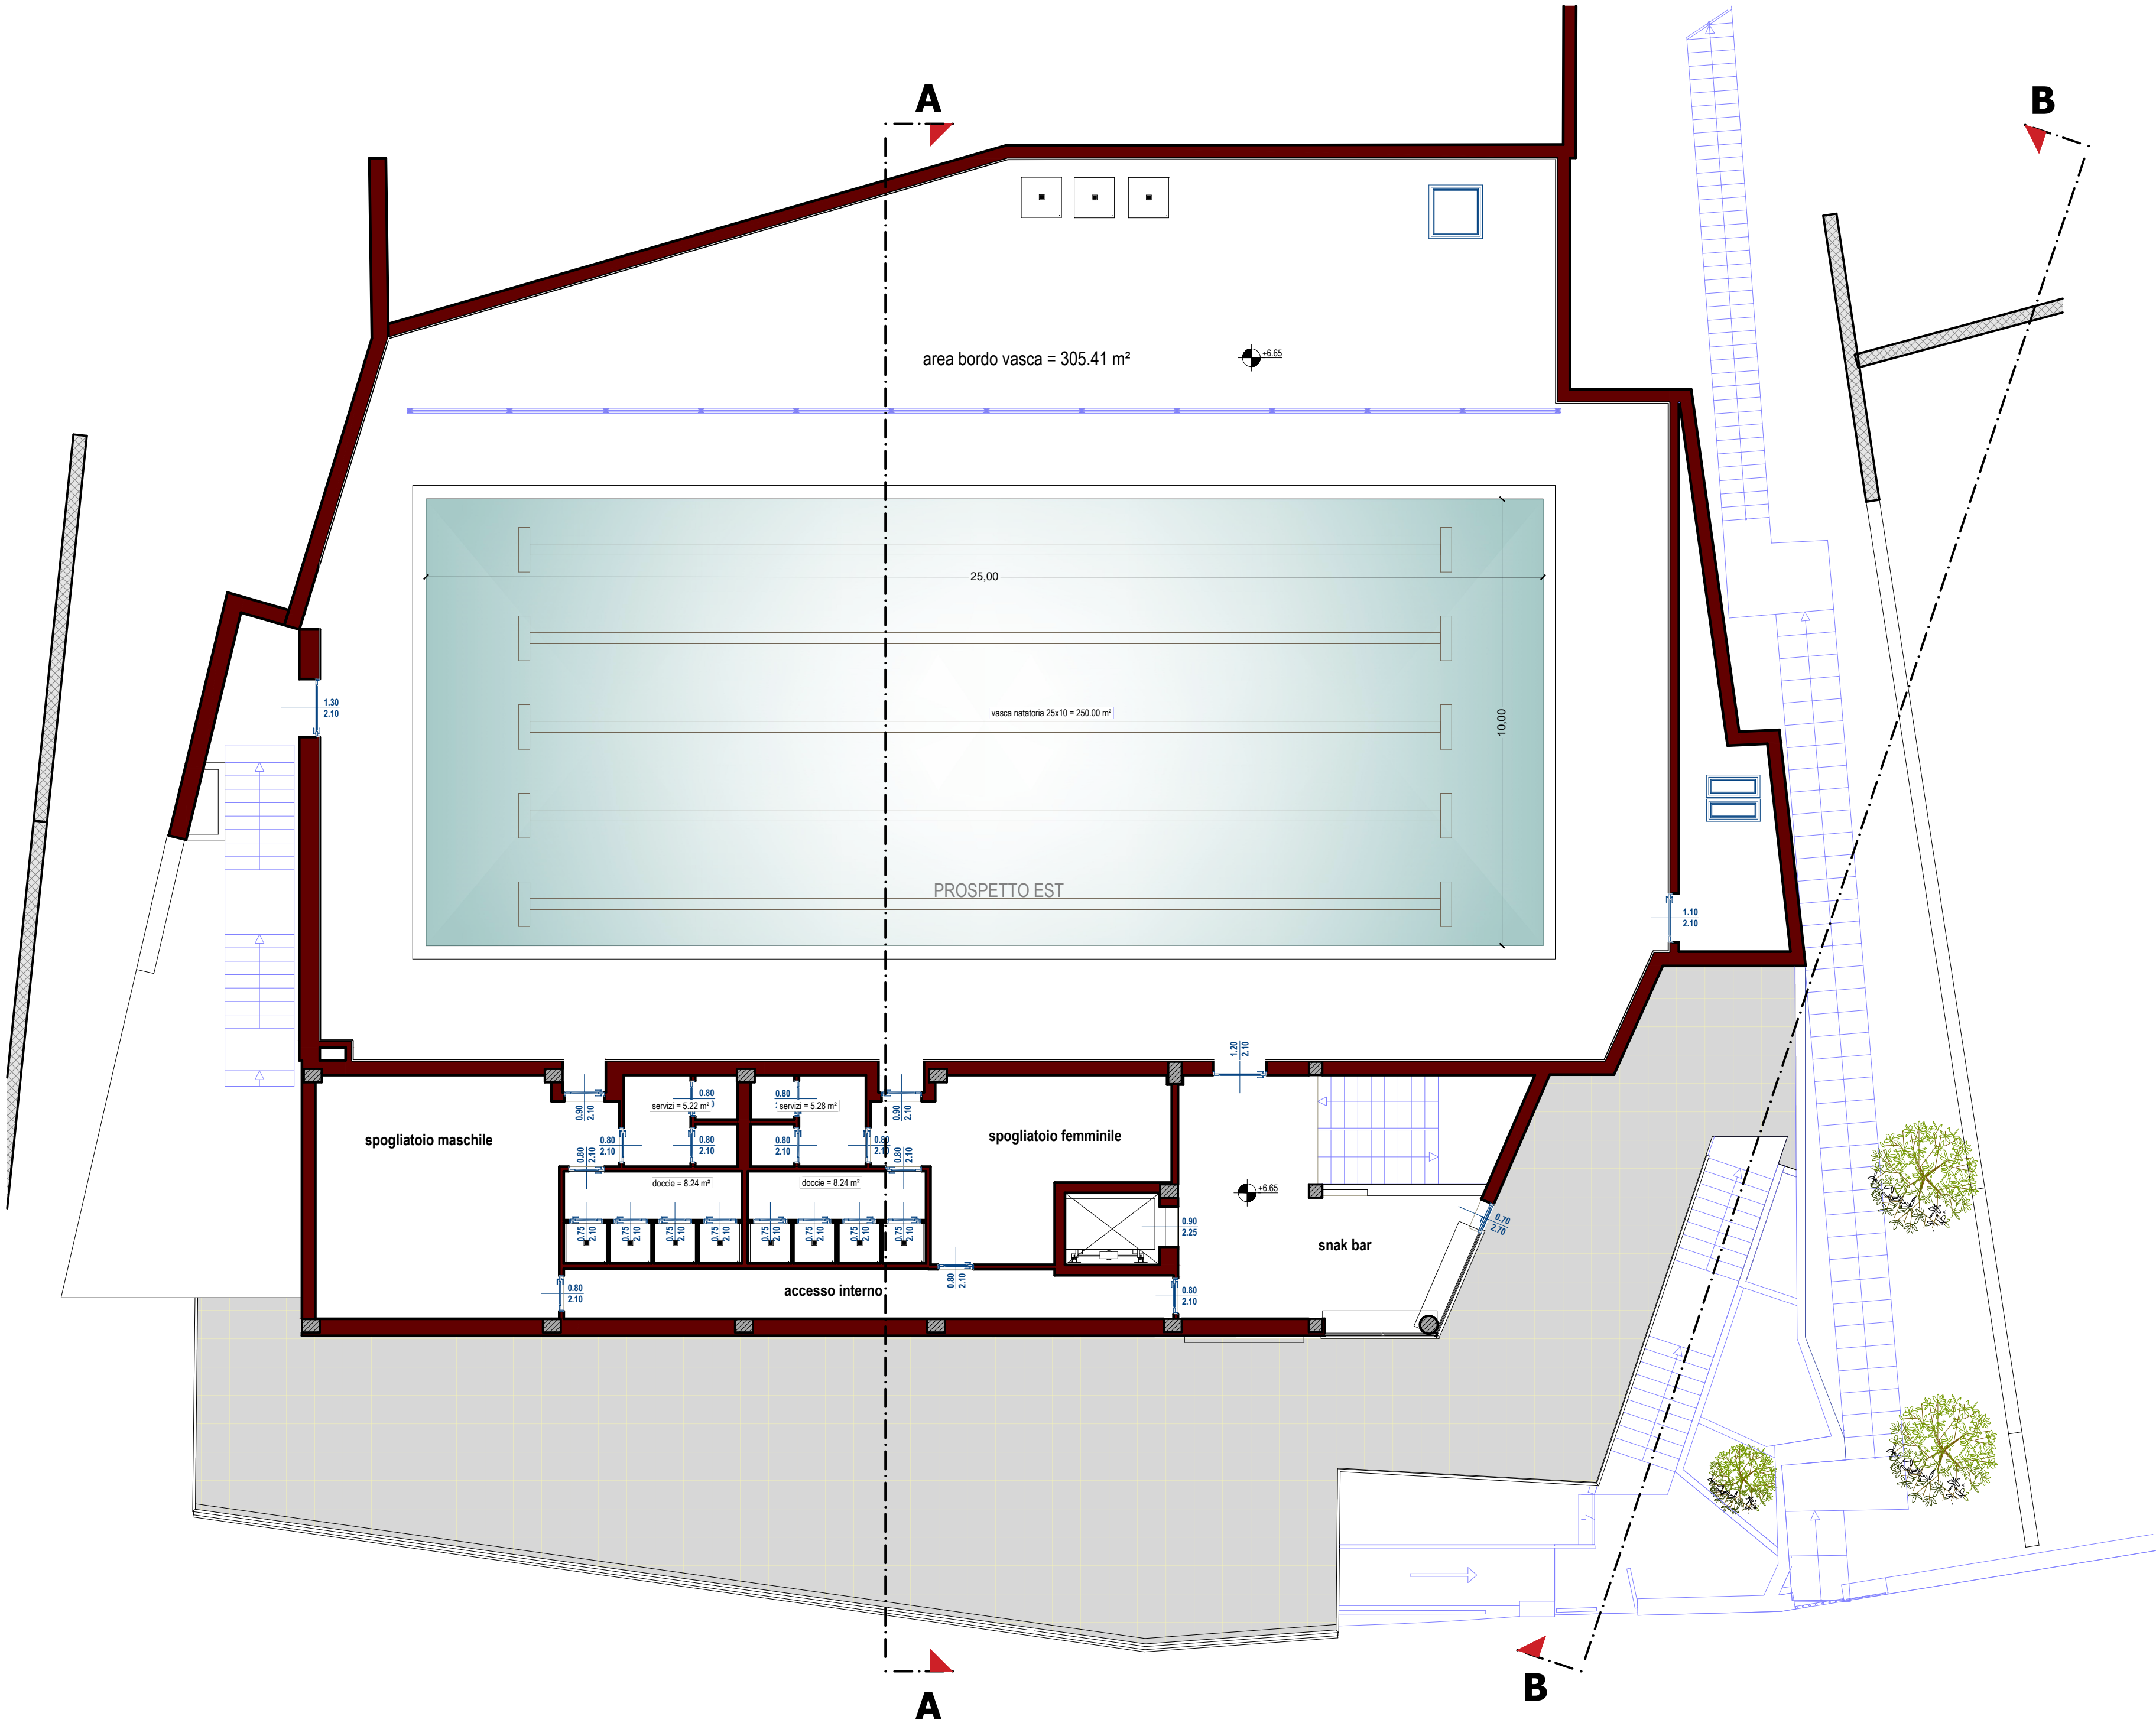

PIANTA PIANO VASCA

scala 1:100



CUP:..... -- CIG:

Comune di Salerno
PROVINCIA DI SALERNO

COMMITTENTE

ASD RARI NANTES NUOTO SALERNO
Via Camillo Sorgente,98 - 84125 Salerno - P.Iva - 02279440651

OPERA

PROPOSTA PER LA REALIZZAZIONE IN CONCESSIONE IN BASE AL DLgs N38 DEL 28/02/2021 PER LA RIQUALIFICAZIONE, EFFICIENTAMENTO ENERGETICO E GESTIONE IN REGIME DI CONCESSIONE MEDIANTE FINANZA DI PROGETTO DELLA PISCINA COMUNALE IN VIA BOTTIGLIERI,1

PROGETTAZIONE

3L studio

via Torquato Tasso, 85 - 84121 Salerno
ing.landisergio@gmail.com
tel. +39 089 331523 - 3485156628
via Andrea Doria, 3 - 00192 Roma
tel. +39 06 45432618

RESPONSABILE DELLA PROGETTAZIONE
Ing. Sergio Landi



PROGETTAZIONE ARCHITETTONICA
Ing. Sergio Landi
Arch. Elena Agostino

PROGETTAZIONE STRUTTURALE
Ing. Sergio Landi
Ing. Domenico Milleri

PROGETTAZIONE IMPIANTI MECCANICI
Ing. Sergio Landi
Ing. Ernesto Ranucci

PROGETTAZIONE IMPIANTI ELETTRICI E SPECIALI
Ing. Sergio Landi
Ing. Ernesto Ranucci
COORDINATORE PER LA SICUREZZA
Ing. Sergio Landi

RUP

DOCUMENTO DI FATTIBILITÀ DELLE ALTERNATIVE PROGETTUALI
Dlgs N36 / 2023

Codice elaborato	Revisione	Titolo
AR.05	0	PROGETTO ARCHITETTONICO STATO DI FATTO: pianta piano vasca
Rev.	Descrizione	Data
0	Prima emissione	MARZO 2024
1	Modifiche a seguito report verifica	
3		
4		
5		

Redazione elaborato	Scala	
REDATTO Ing. Sergio Landi	CONTROLLATO Dott. Angelo Giona Stanco	APPROVATO Ing. Sergio Landi
		1:100