
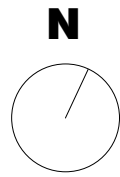


Pianta d'inquadramento del piano terra e delle aree esterne
Scala 1 : 100

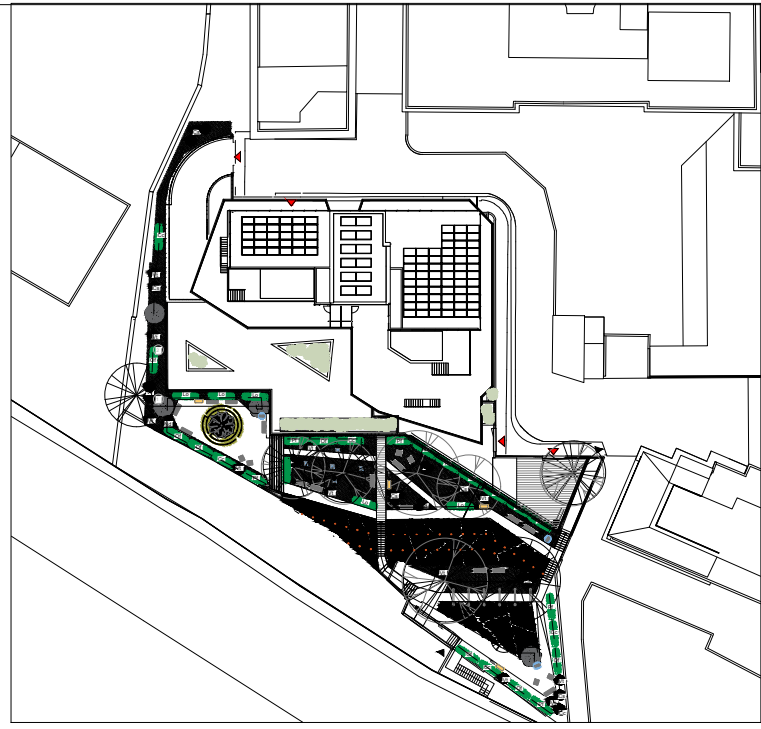

REV.	DATA / DATE:	DESCRIZIONE / DESCRIPTION:	IL RICHIEDENTE	IL PROGETTISTA
			RCS Immobiliare S.r.l. Elio Rainone	Ri.Lo. Ing. Francesco Paccaniccio

R.C.S. Immobiliare S.r.l.
Piazza del Popolo, 18
00187 Roma (RM)
C.F. e P. IVA 0427683052

Committente
RCS IMMOBILIARE S.R.L.
Piazza del Popolo 18
00187 Roma, Italia
T 081 5137104
PEC: rcsimmobiliare@pec.it

DE.TALES
Progettazione Architettonica
DE.TALES
Via Giacomo Watt 32
20143 Milano, Italia
T +39 02 4537 1150
info@detales.it
PEC: de.tales@legalmail.it

RiLo
Progettazione Strutturale
FEA TECNICA SRL
Via Giovanni De Amicis 20 - 86079
Venafro, Italia
T +39 0865 904357 - 0865 902405
PEC: featecnica@pec.it

Progettazione MEP,
Antincendio e Acustica
RILO DIGITAL PLANNING SRL
Via Abruzzi 3 - 00187 Roma, Italia
T +39 06 80075658
www.rilodp.it PEC:
rilodigitalplanningsrl@legalmail.it

COMMITTENTE / CLIENT:
RCS Immobiliare S.r.l.

PROGETTO / PROJECT:
Horizon Building
Via Rafastia 55, Salerno

PROGETTISTA / DESIGNER:
Ing. Francesco Paccaniccio
Ordine Ingegneri di Roma n. 37130

OGGETTO / OBJECT:
PIANO URBANISTICO ATTUATIVO (P.U.A.) ex art.26 L.R.16/2004 ss.mm.ii. avente valore di P.d.R. ex Legge 5 agosto 1978 n. 457 ALL' INTERNO DELL' AMBITO DI R.U. (D.G.C n°226 del 12.06.2024 - Prot. N. 2024/241) RELATIVO AL PROGETTO DI DEMOLIZIONE E RICOSTRUZIONE DEL COMPLESSO EDILIZIO SITO ALLA VIA RAFASTIA N.55

TITOLO / DESCRIPTION:
Stato di Progetto
Allaccio alla rete dati pubblica (TIM)

DATA / DATE: 14/07/2025	SCALA / SCALE: Come indicato	DATA REV.: 19/0/2025	TAVOLA / DRAWING: AE-3SDP_0409	REV.: 00
FORMAT: A1	NOME FILE / FILE NAME: AE-3SDP_0409.dwg	COMMESSA / JOB: 0010		