



Vista Copertura
Scala 1 : 100

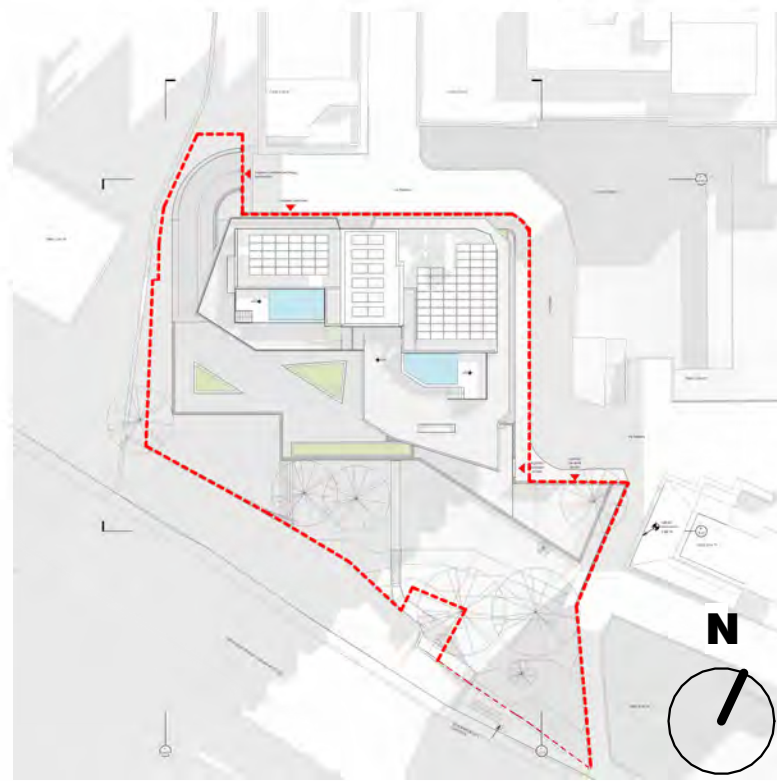

- LEGENDA
- 0.00 QUOTE PLANIMETRICHE
 - 50.00 RIMANDI SEZIONI
 - QUOTA ASSOLUTA
 - QUOTA RELATIVA
 - LOTTO DI PROPRIETA'

- NOTE GENERALI
- LE QUOTE SONO ESPRESSE IN METRI DOVE NON DIVERSAMENTE SPECIFICATO
 - LE QUOTE ALTIMETRICHE SI INTENDONO RELATIVE ALLA QUOTA DI MARCIAPIEDE IN INGRESSO ALL'ATTUALE STABILE SU LATO EST DELLA VIA RAFASTIA CORRISPONDENTE ALLA QUOTA ASSOLUTA + 34.08 m
 - LA VERIFICA DI TUTTE LE QUOTE E MISURE DOVRÀ ESSERE ESEGUITA DAL COSTRUTTORE IN CANTIERE PRIMA DELL'ESECUZIONE DEI LAVORI E VALIDATA DALLA DIREZIONE LAVORI

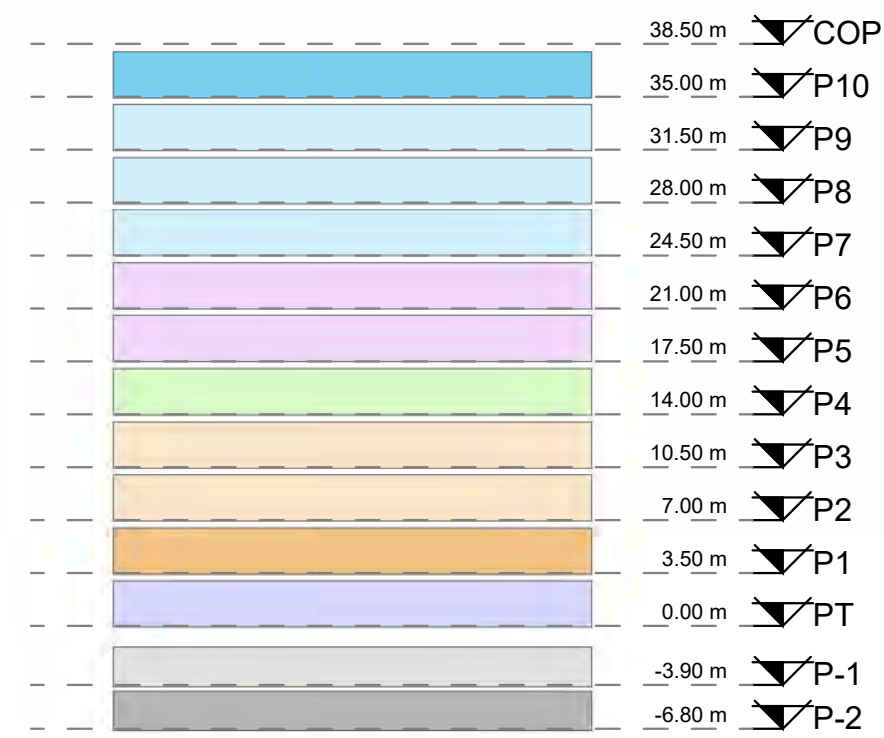

REV. DATA / DATE:	DESCRIZIONE / DESCRIPTION:	IL RICHIEDENTE RCS Immobiliare S.r.l. Elio Rainone	IL PROGETTISTA DE.TALES Arch. Igor Rebozio
Committente RCS IMMOBILIARE S.R.L. Piazza del Popolo 18 00187 Roma, Italia T 081 5137104 PEC: rcsimmobiliare@pec.it		R.C.S. Immobiliare S.r.l. Piazza del Popolo, 18 00187 Roma (RM) C.F. e P. IVA 0427683052	
DE.TALES Progettazione Architettonica Via Giacomo Watt 32 20143 Milano, Italia T +39 02 4537 1150 info@detales.it PEC: de.tales@legalmail.it		RiLO Progettazione Strutturale FEA TECNICA SRL Via Giovanni De Amicis 20 - 86079 Venafro, Italia T +39 0865 904357 - 0865 902405 PEC: featecnica@pec.it	
Progettazione MEP, Antincendio e Acustica RILO DIGITAL PLANNING SRL Via Abruzzi 3 - 00187 Roma, Italia T +39 06 80075658 www.rilodp.it PEC: rilodigitalplanningsrl@legalmail.it			
COMMITTENTE / CLIENT: RCS Immobiliare S.r.l.			
PROGETTO / PROJECT: Horizon Building Via Rafastia 55, Salerno			
PROGETTISTA / DESIGNER: Arch. Igor Rebozio Ordine Architetti di Milano n. 13861			
OGGETTO / OBJECT: PIANO URBANISTICO ATTUATIVO (P.U.A.) ex art.26 L.R. 16/2004 ss.mm.ii. avente valore di P.d.R. ex Legge 5 agosto 1978 n. 457 ALL'INTERNO DELL'AMBITO DI R.U. (D.G.C. n°226 del 12.06.2024 - Prot. N. 2024/241) RELATIVO AL PROGETTO DI DEMOLIZIONE E RICOSTRUZIONE DEL COMPLESSO EDILIZIO SITO ALLA VIA RAFASTIA N.55			
TITOLO / DESCRIPTION: Stato di Progetto Vista Copertura			
DATA / DATE: 14/07/25	SCALA / SCALE: Come indicato	DATA REV.:	
FORMAT: A1	NOME FILE / FILE NAME: 0010_P_Aa_MD2_Tavole.rvt	COMMESSA / JOB: 0010	TAVOLA / DRAWING: AA-3SDP_0111
		REV.:	00