



PIANO TERZO  
SCALA 1:200

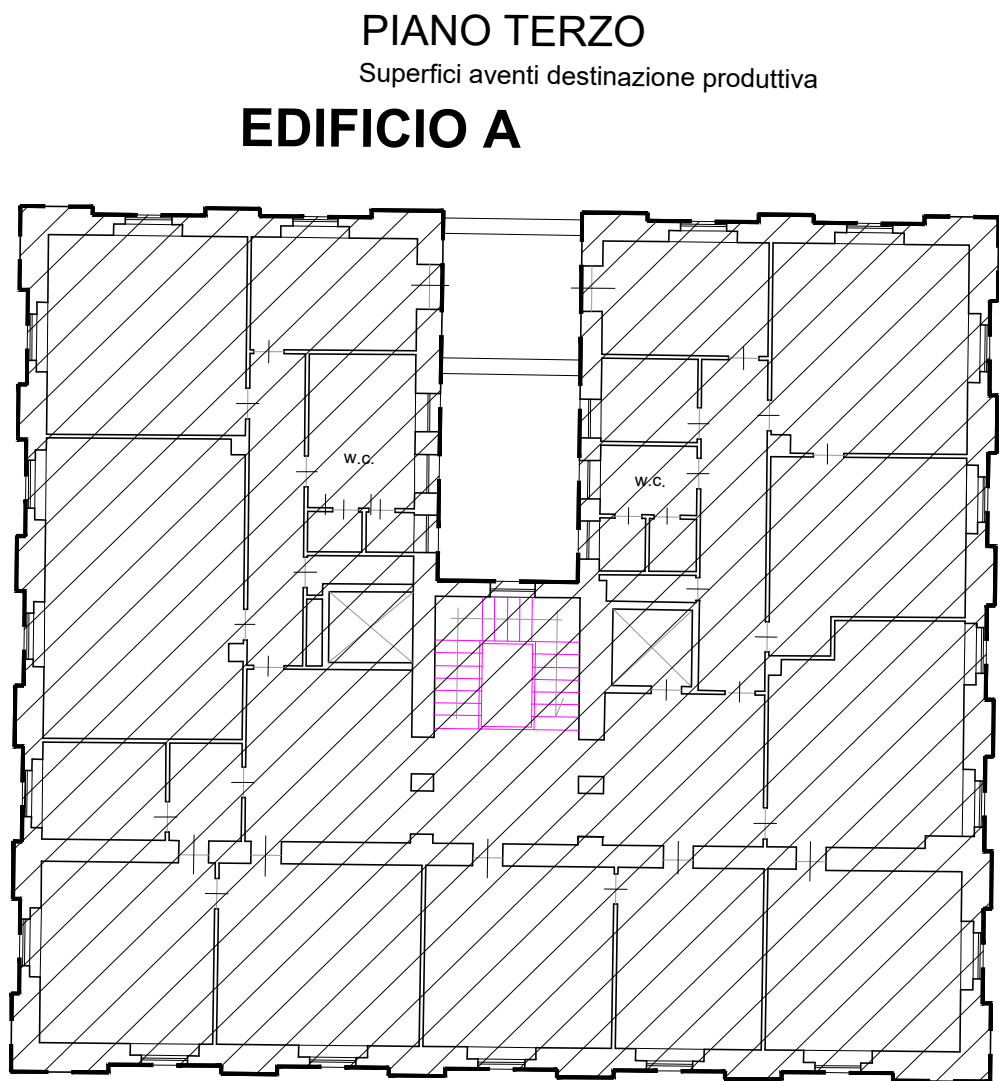

PIANO 3			
Item	SLS [mq]	H [m]	Volume [mc]
<b>Edificio A</b>			
Area totale	545,73	4,00	2182,92
<b>TOTALE</b>	<b>545,73</b>		<b>2182,92</b>

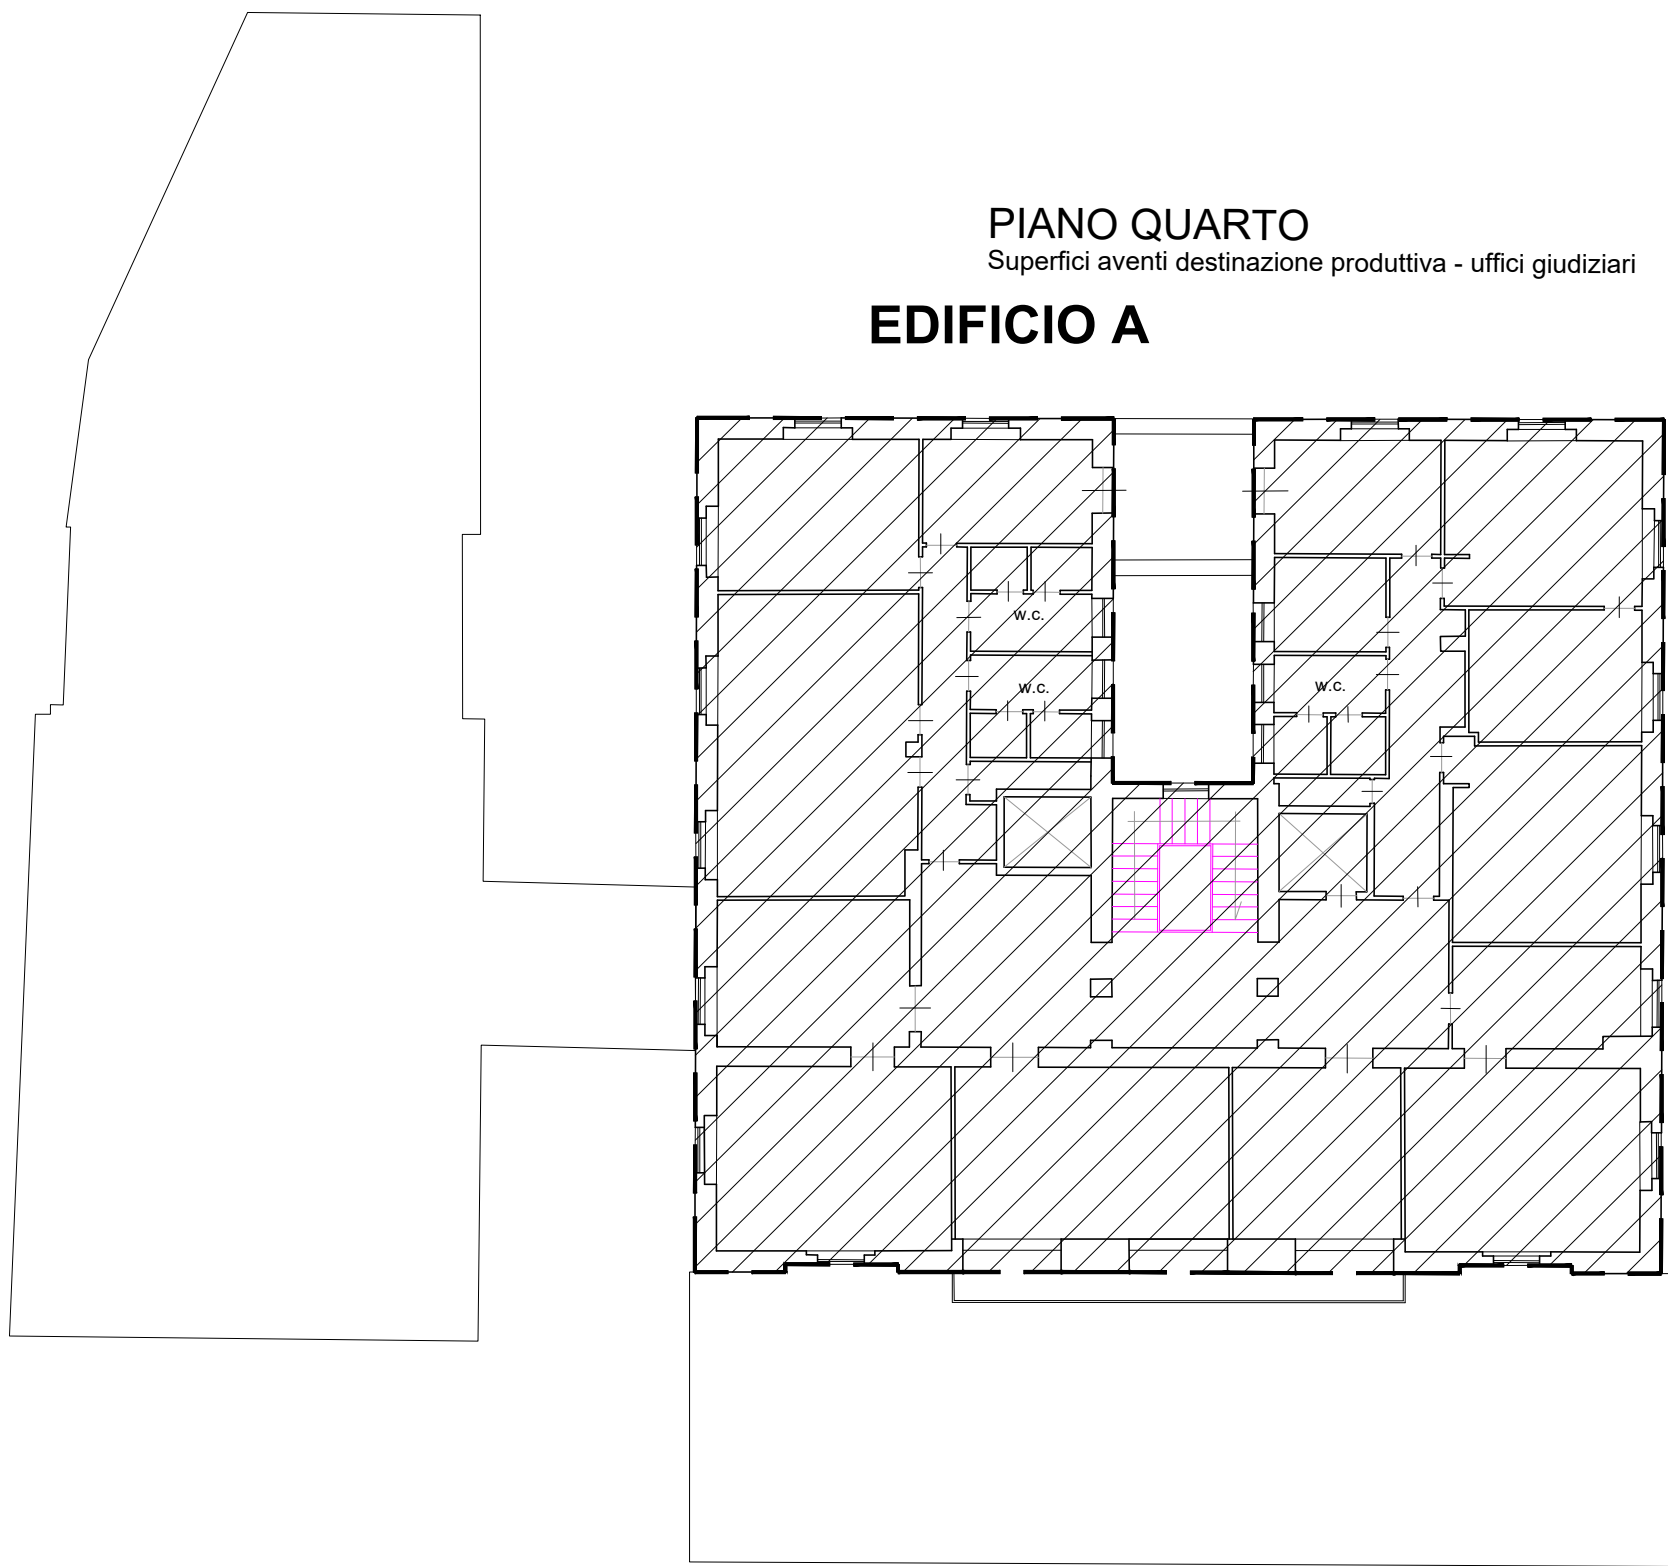


PIANO QUARTO  
SCALA 1:200


PIANO 4			
Item	SLS [mq]	H [m]	Volume [mc]
<b>Edificio A</b>			
Area totale	540,40	4,15	2242,66
<b>TOTALE</b>	<b>540,40</b>		<b>2242,66</b>

Verifica SLS e Volume - Stato du Fatto		
Item	SLS [mq]	Volume [mc]
<b>Edificio A</b>		
P.Seminterrato	613,62	1963,58
P. Rialzato	784,88	3132,40
P. 1	545,73	2182,92
P. 2	545,73	2182,92
P. 3	545,73	2182,92
P. 4	540,40	2242,66
P. 5	181,82	483,64
<b>TOTALE ed. A</b>	<b>3757,91</b>	<b>14371,05</b>
<b>Edificio B</b>		
P.Seminterrato	175,65	526,95
P. Rialzato	341,33	1179,75
P. 1	338,57	1216,62
P. 2	251,94	871,34
<b>TOTALE ed. B</b>	<b>1107,49</b>	<b>3794,65</b>
<b>TOTALE</b>	<b>4865,40</b>	<b>18165,70</b>


Le superfici sono valutate da programma CAD

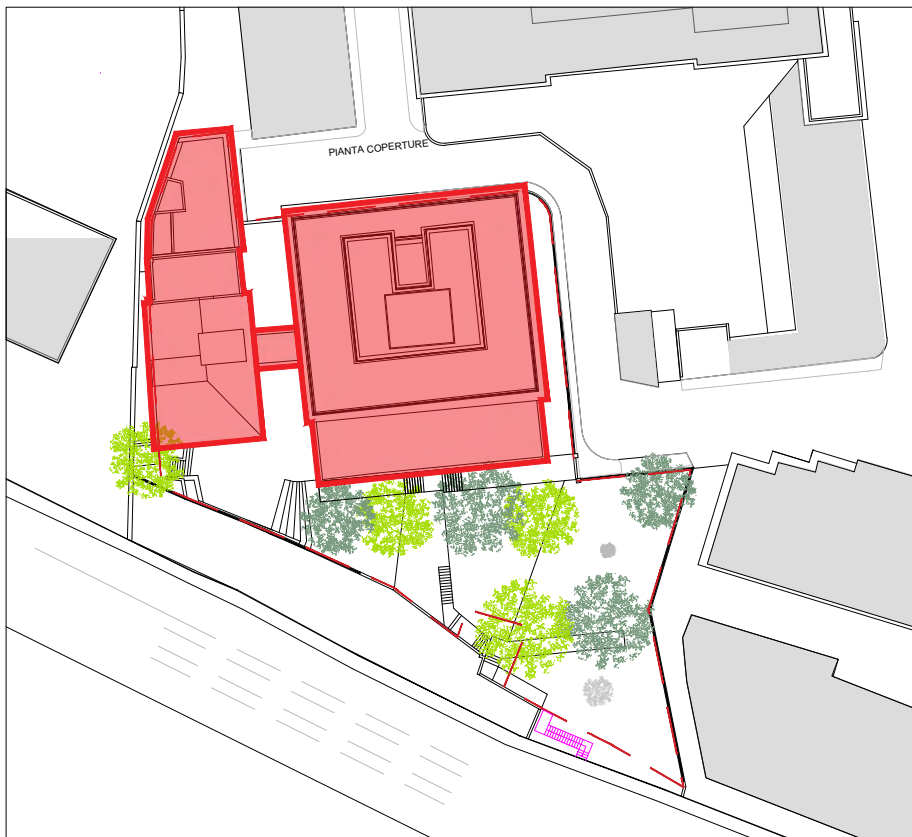

PIANO 5			
Item	SLS [mq]	H [m]	Volume [mc]
<b>Edificio A</b>			
Area totale	181,82	2,66	483,64
<b>TOTALE</b>	<b>181,82</b>		<b>483,64</b>

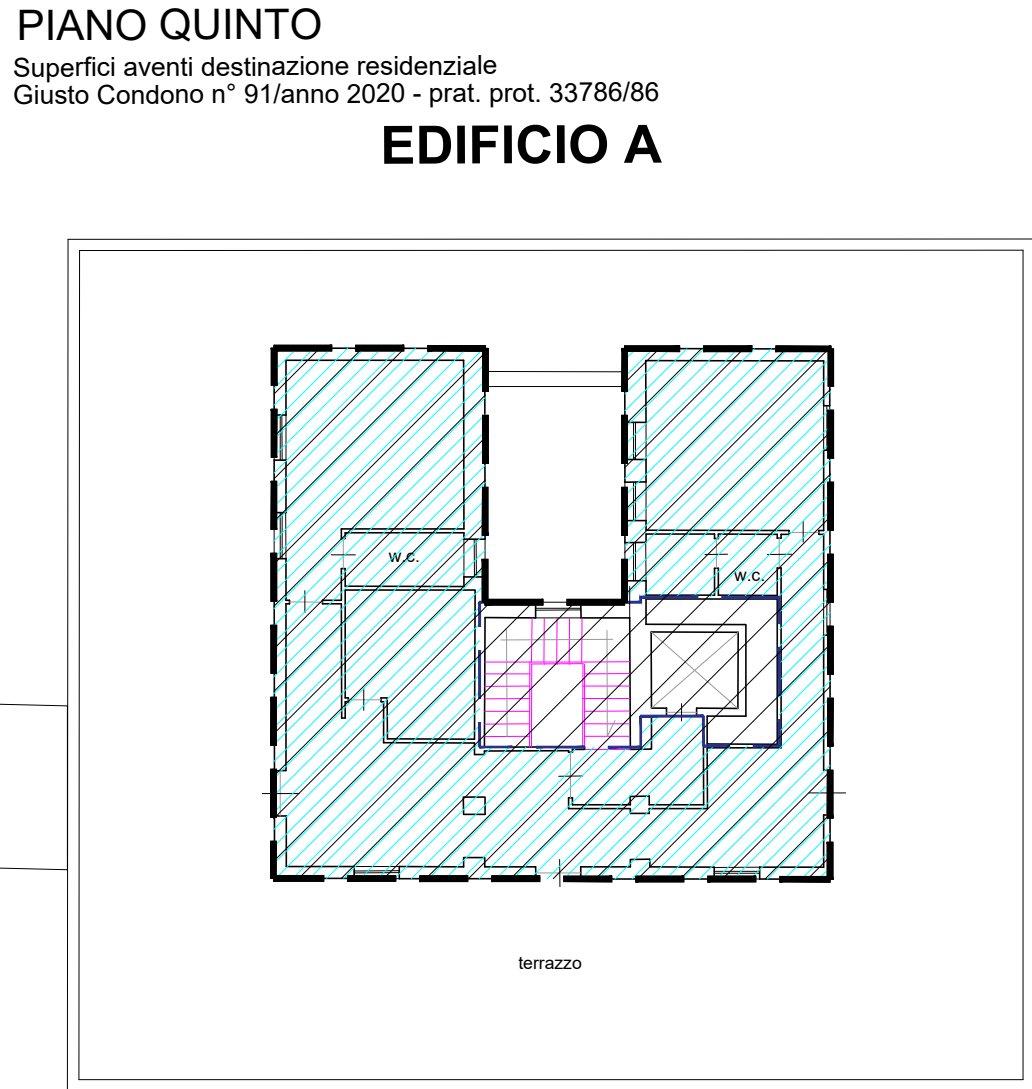

PIANO QUINTO  
SCALA 1:200

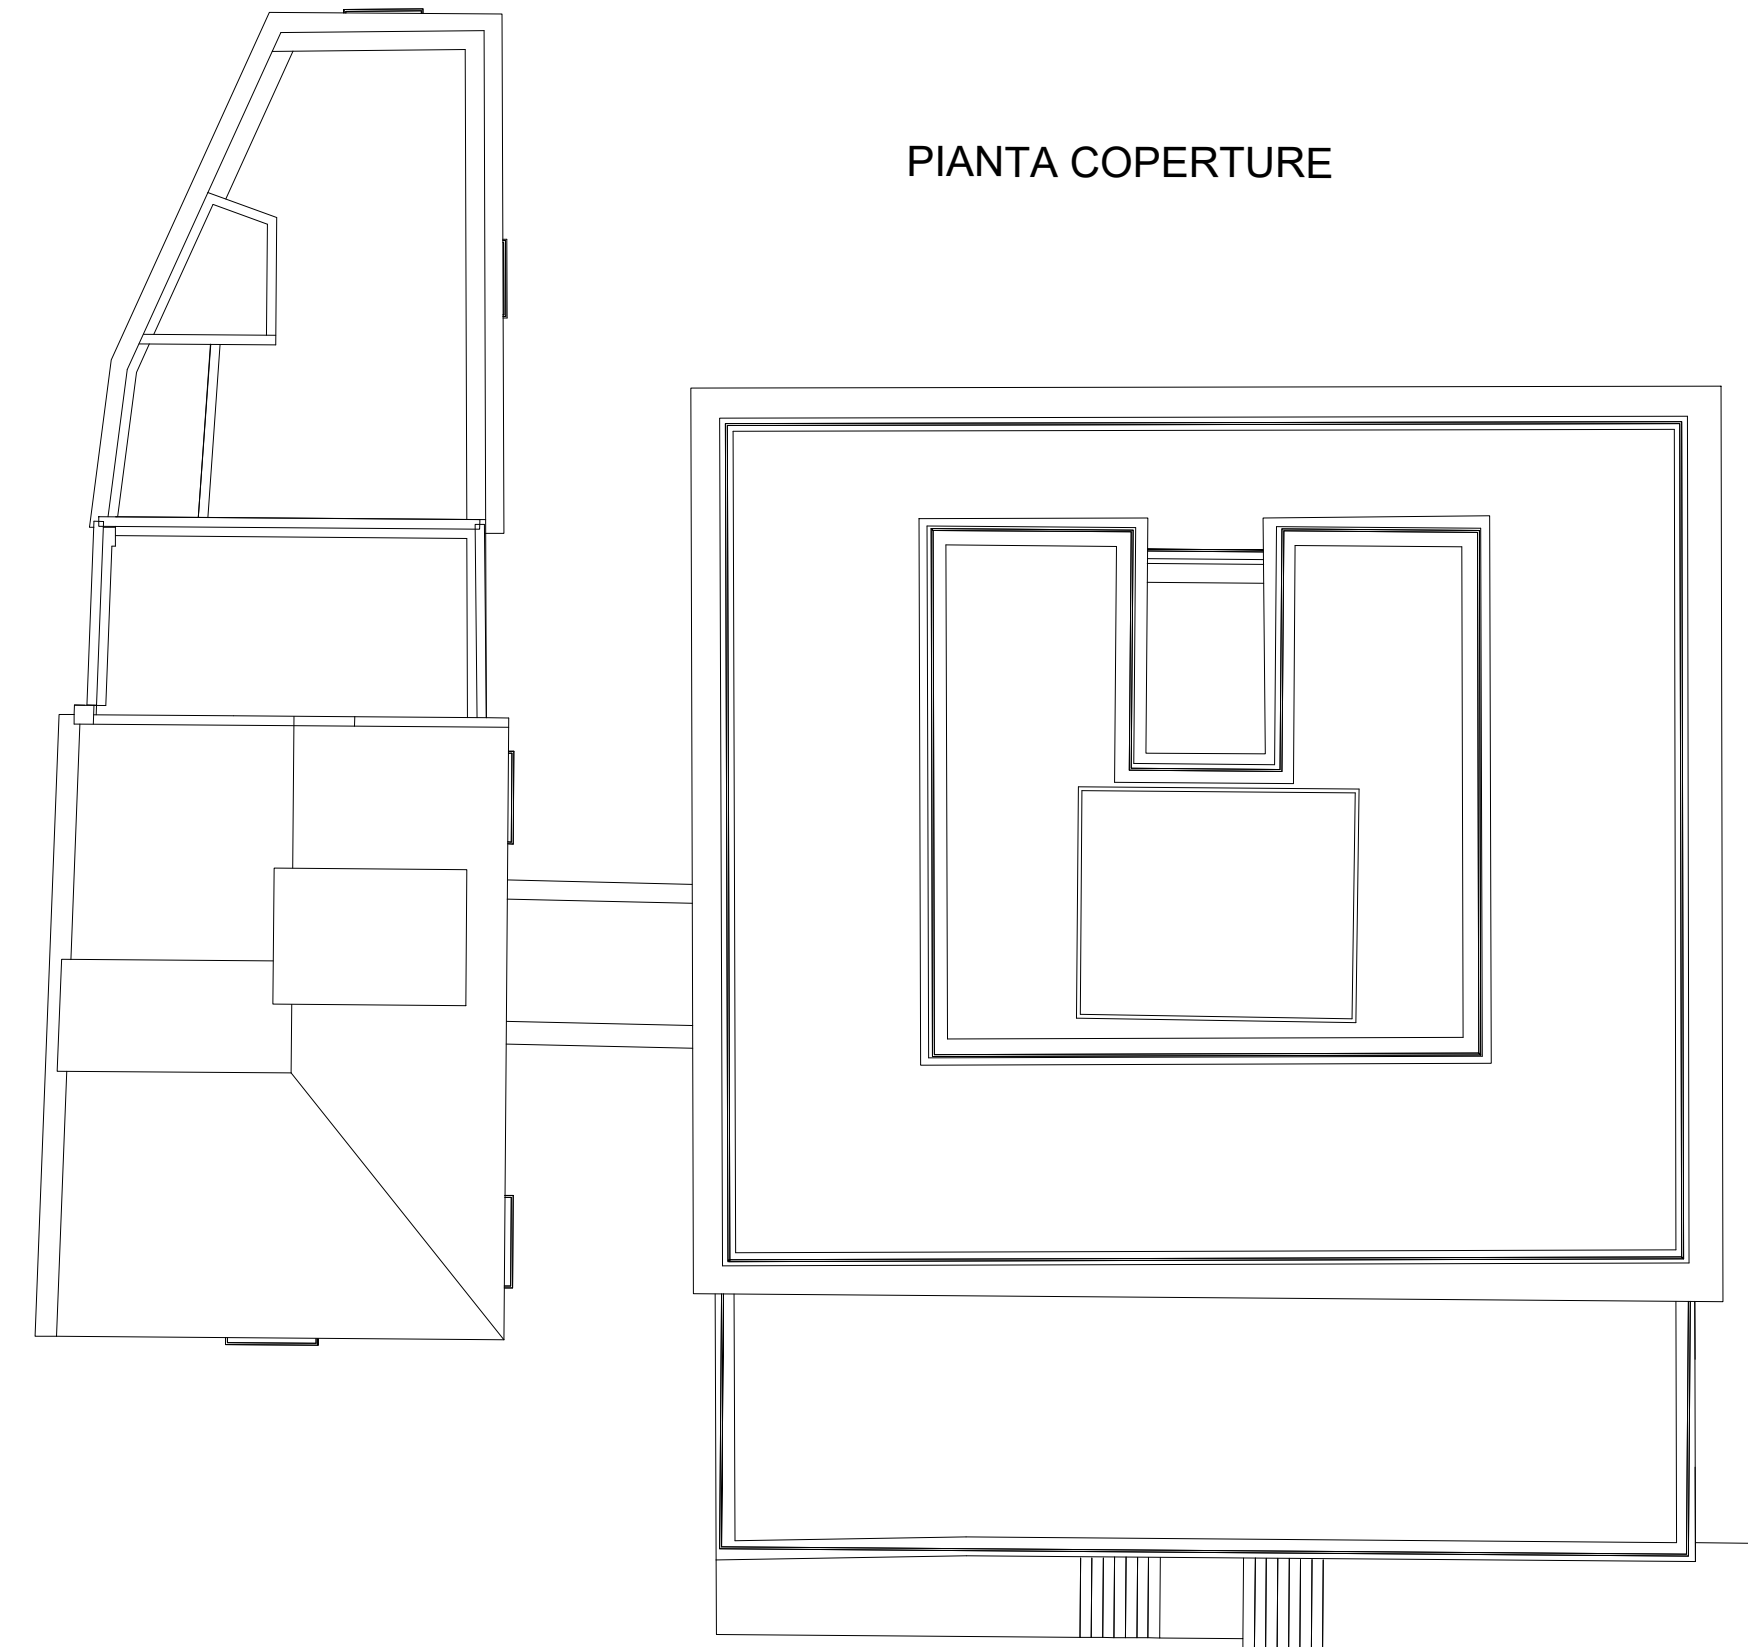

PIANO COPERTURA  
SCALA 1:200

REV.	DATA / DATE:	DESCRIZIONE / DESCRIPTION:	IL RICHIEDENTE	IL TECNICO RILEVATORE
			RCS Immobiliare S.r.l. Elio Rainone	

**R.C.S. Immobiliare S.r.l.**  
Piazza del Popolo, 18  
00187 Roma (RM)  
C.F. e P. IVA 0427683052

Committente  
RCS IMMOBILIARE S.R.L.  
Piazza del Popolo 18  
00187 Roma, Italia  
T 081 5137104  
PEC: rcsimmobiliare@pec.it

**DE.TALES**

Progettazione Architettonica  
DE.TALES  
Via Giacomo Watt 32  
20143 Milano, Italia  
T +39 02 4537 1150  
info@detales.it  
PEC: de.tales@legalmail.it



Progettazione Strutturale  
FEA TECNICA SRL  
Via Giovanni De Amicis 20 - 86079  
Venafro, Italia  
T +39 0865 904357 - 0865 902405  
PEC: featecnica@pec.it



Progettazione MEP,  
Antincendio e Acustica  
RILO DIGITAL PLANNING SRL  
Via Abruzzi 3 - 00187 Roma, Italia  
T +39 06 80075058  
www.ricodip.it PEC:  
ricodigitalplanningsrl@legalmail.it

COMMITTENTE / CLIENT:  
RCS Immobiliare S.r.l.

PROGETTO / PROJECT:  
Horizon Building  
Via Rafastia 55, Salerno

TECNICO RILEVATORE:  
geom. Massimo De Chiara

OGGETTO / OBJECT:  
PIANO URBANISTICO ATTUATIVO ( P.U.A.) ex art.26 L.R.16/2004 ss.mm.ii. avente valore di P.d.R. ex L.5 agosto 1978 n. 457  
ALL' INTERNO DELL' AMBITO DI R.U. (D.G.C n°226 del 12.06.2024 - Prot. N. 2024/241) RELATIVO AL PROGETTO  
DI DEMOLIZIONE E RICOSTRUZIONE DEL COMPLESSO EDILIZIO SITO ALLA VIA RAFASTIA N.55

TITOLO / DESCRIPTION:  
Stato di Fatto  
Consistenze  
2/2

DATA/ DATE: 14/07/2025	SCALA / SCALE: 1:200	DATA REV.:		
FORMAT: A1	NOME FILE / FILE NAME: AA-6CON_0002.dwg	COMMESSA / JOB: 0010	TAVOLA / DRAWING: AA-6CON_0002	REV.: 00