


Pianta Piano Terra
Scala 1:200

Calcolo SLS e Volumi - PIANO TERRA				
Nome	Numero	Area	Volume	
Ufficio privati	01	10.32 m²	36.13 m³	
Ufficio privati	02	14.09 m²	49.32 m³	
Ufficio privati	03	22.03 m²	77.11 m³	
Ufficio privati	04	32.39 m²	113.37 m³	
Ufficio privati	05	173.85 m²	608.48 m³	
TOTALE		252.68 m²	884.40 m³	

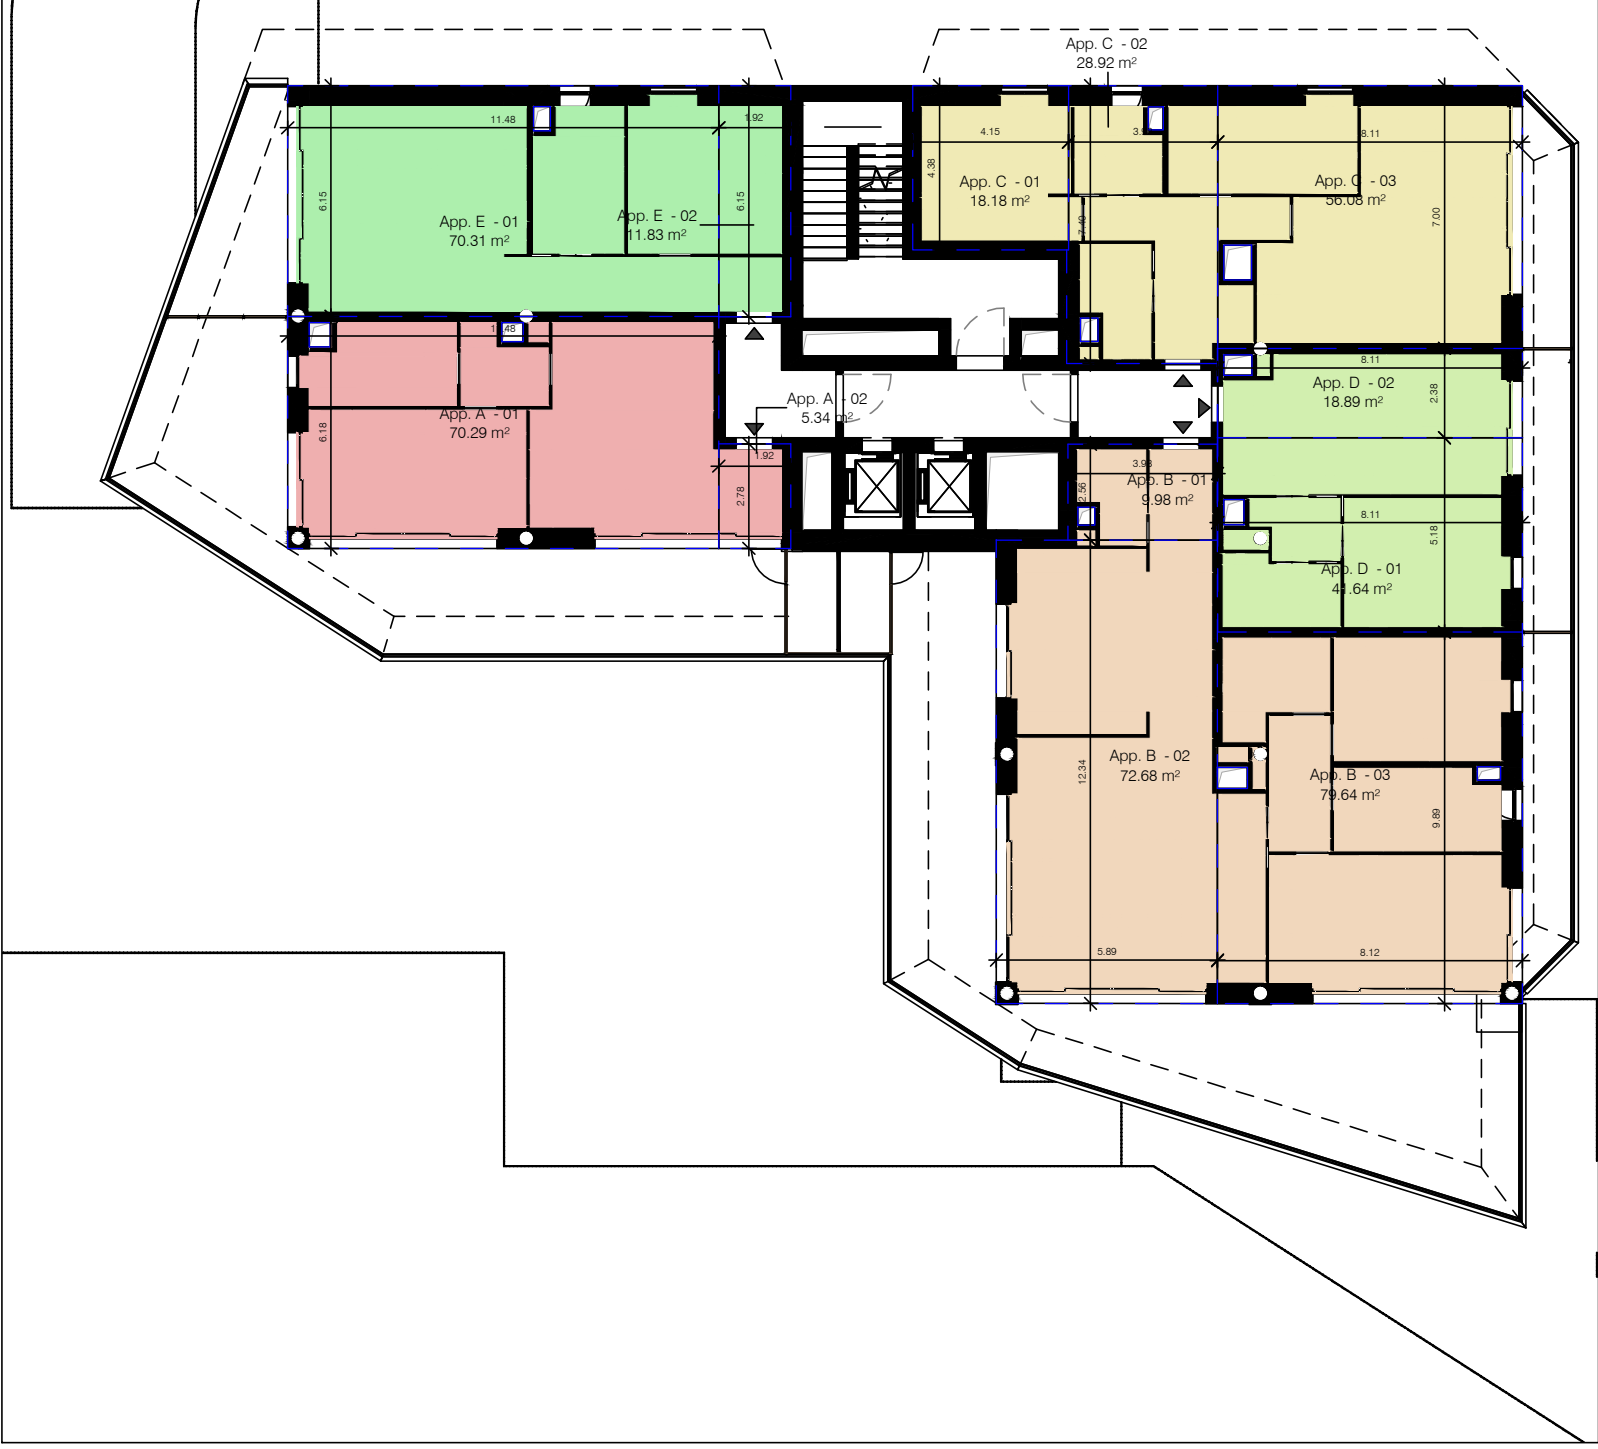

Pianta Piano Tipo 1
Scala 1:200

Calcolo SLS e Volumi - PIANI 1-2-3				
Nome	Numero	Area	Volume	
App. A	01	70.29 m²	246.02 m³	
App. A	02	5.34 m²	18.69 m³	
App. A	03	75.63 m²	264.71 m³	
App. B	01	9.98 m²	34.93 m³	
App. B	02	72.68 m²	254.38 m³	
App. B	03	79.64 m²	278.74 m³	
App. C	01	18.19 m²	63.33 m³	
App. C	02	28.92 m²	101.22 m³	
App. C	03	56.08 m²	196.28 m³	
App. D	01	41.65 m²	145.78 m³	
App. D	02	60.54 m²	211.90 m³	
App. E	01	70.31 m²	246.09 m³	
App. E	02	11.83 m²	41.41 m³	
TOTALE		483.79 m²	1693.29 m³	



Pianta Piano Tipo 2
Scala 1:200

Calcolo SLS e Volumi - PIANO 4				
Nome	Numero	Area	Volume	
App. A	01	98.64 m²	345.24 m³	
App. A	02	29.21 m²	102.24 m³	
App. A	03	36.88 m²	129.08 m³	
App. B	01	10.10 m²	35.35 m³	
App. B	02	72.63 m²	254.21 m³	
App. B	03	79.30 m²	277.55 m³	
App. C	01	18.31 m²	64.09 m³	
App. C	02	28.73 m²	100.56 m³	
App. C	03	103.21 m²	361.25 m³	
App. D	01	40.30 m²	141.05 m³	
App. D	02	20.16 m²	70.56 m³	
TOTALE		490.43 m²	1716.53 m³	

LEGENDA

0.00


QUOTE PLANIMETRICHE

RIMANDI SEZIONI

QUOTA ASSOLUTA



QUOTA RELATIVA

LOTTO DI PROPRIETÀ

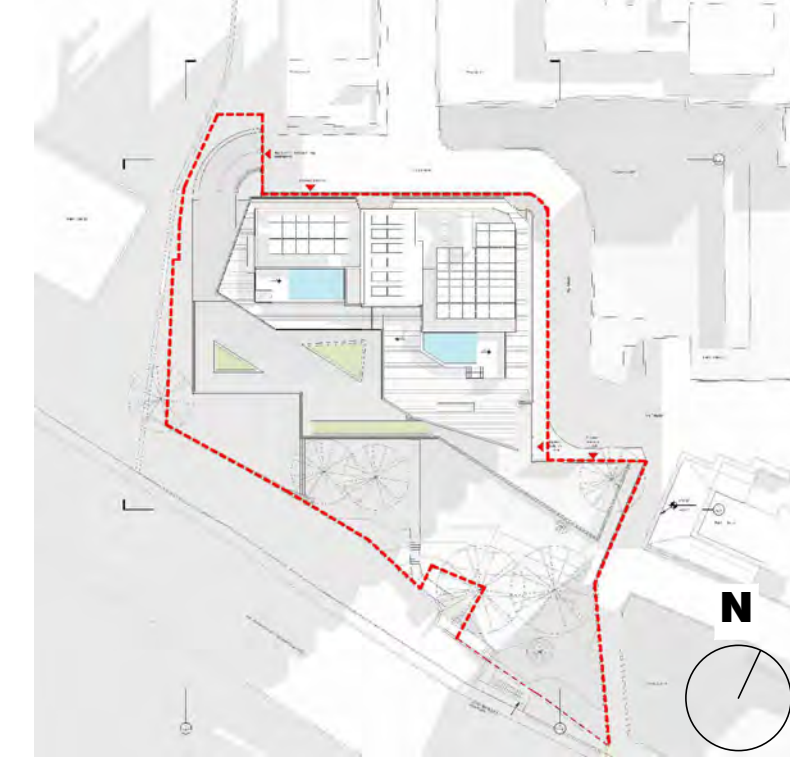

NOTE GENERALI

- LE QUOTE SONO ESPRESSE IN METRI DOVE NON DIVERSAMENTE SPECIFICATO
- LE QUOTE ALTIMETRICHE SI INTENDONO RELATIVE ALLA QUOTA DI MARCIAPIEDE IN INGRESSO ALL'ATUALE STABILE SU LATO EST DELLA VIA RAFASTIA CORRISPONDENTE ALLA QUOTA ASSOLUTA + 34.08 m
- LA VERIFICA DI TUTTE LE QUOTE E MISURE DOVRÀ ESSERE ESEGUITA DAL COSTRUTTORE IN CANTIERE PRIMA DELL'ESECUZIONE DEI LAVORI E VALIDATA DALLA DIREZIONE LAVORI

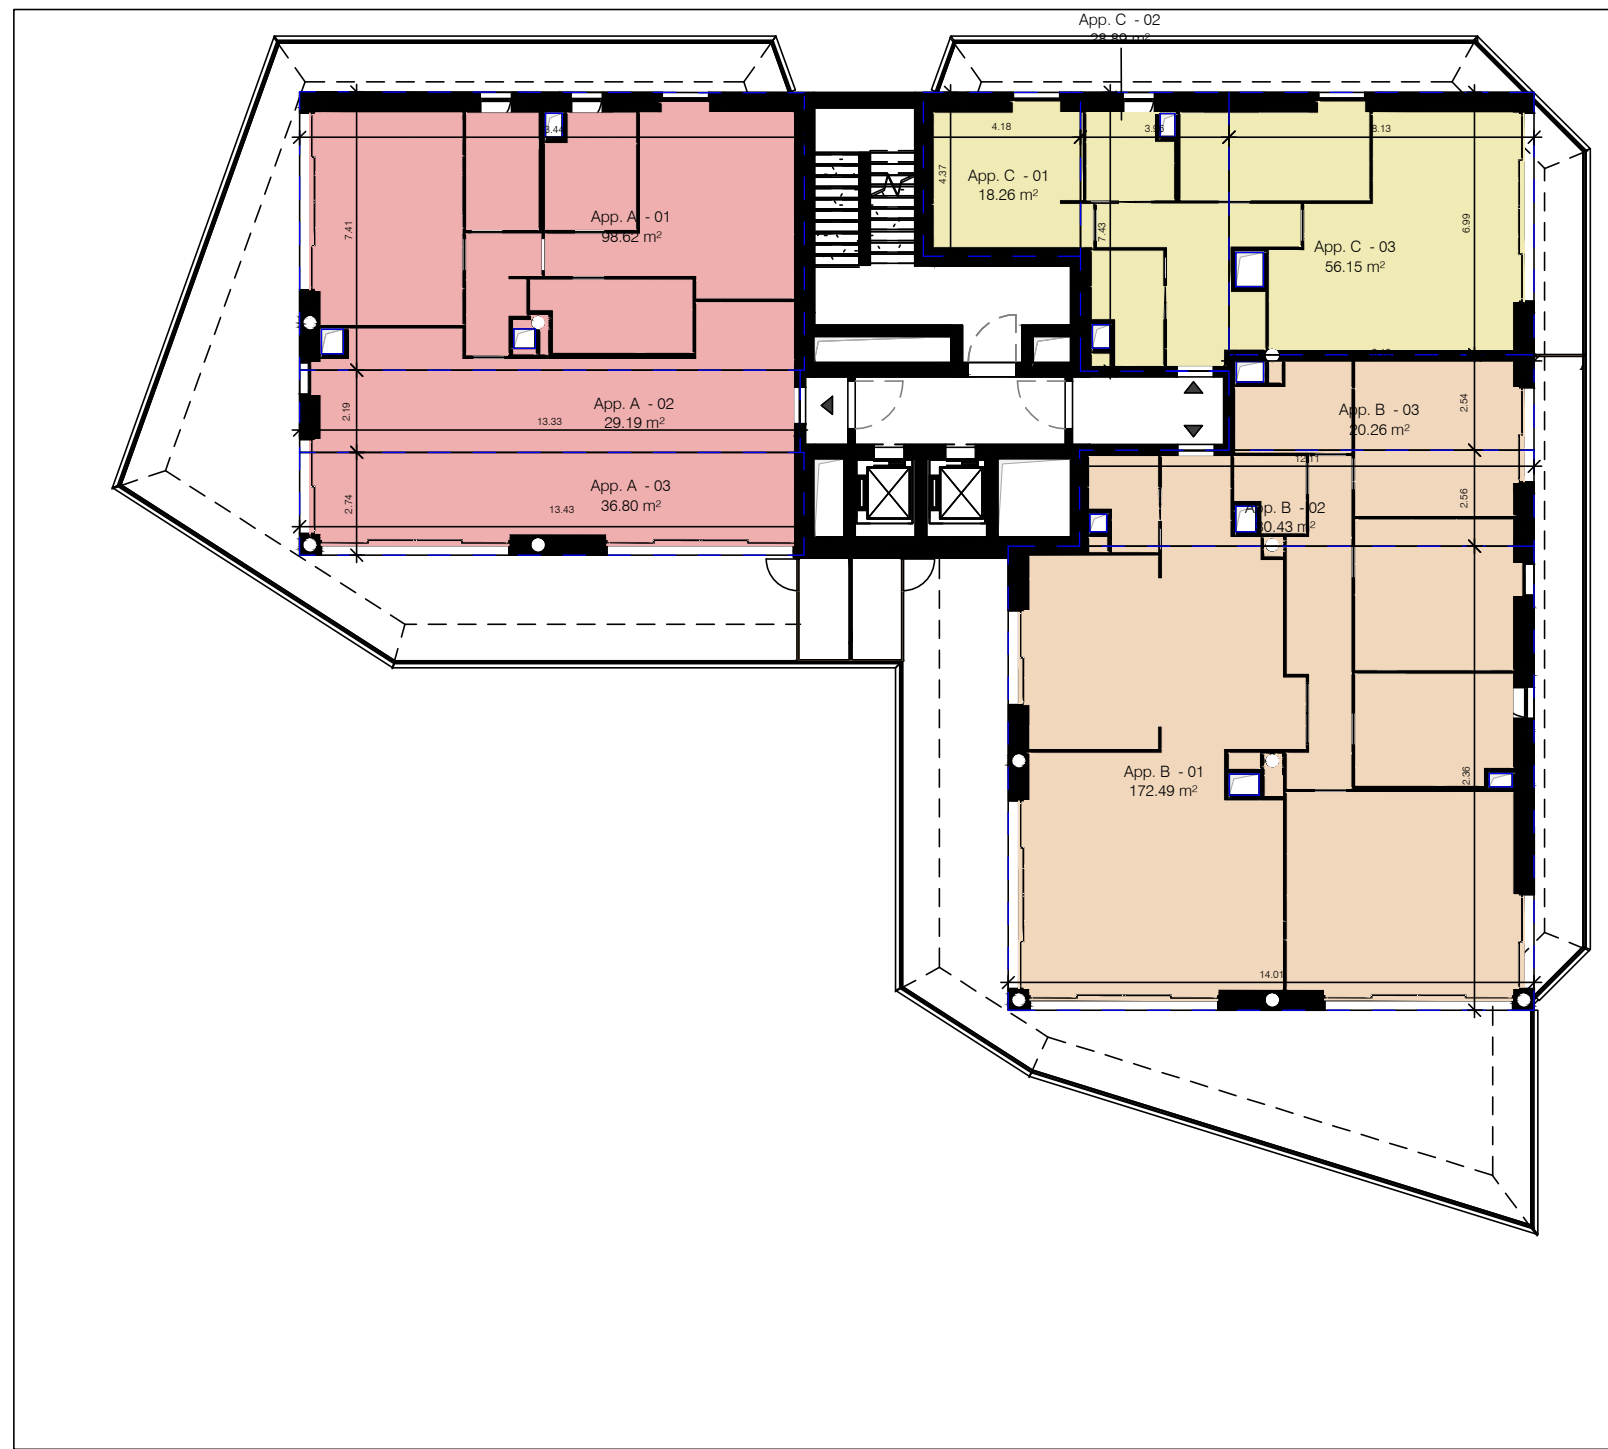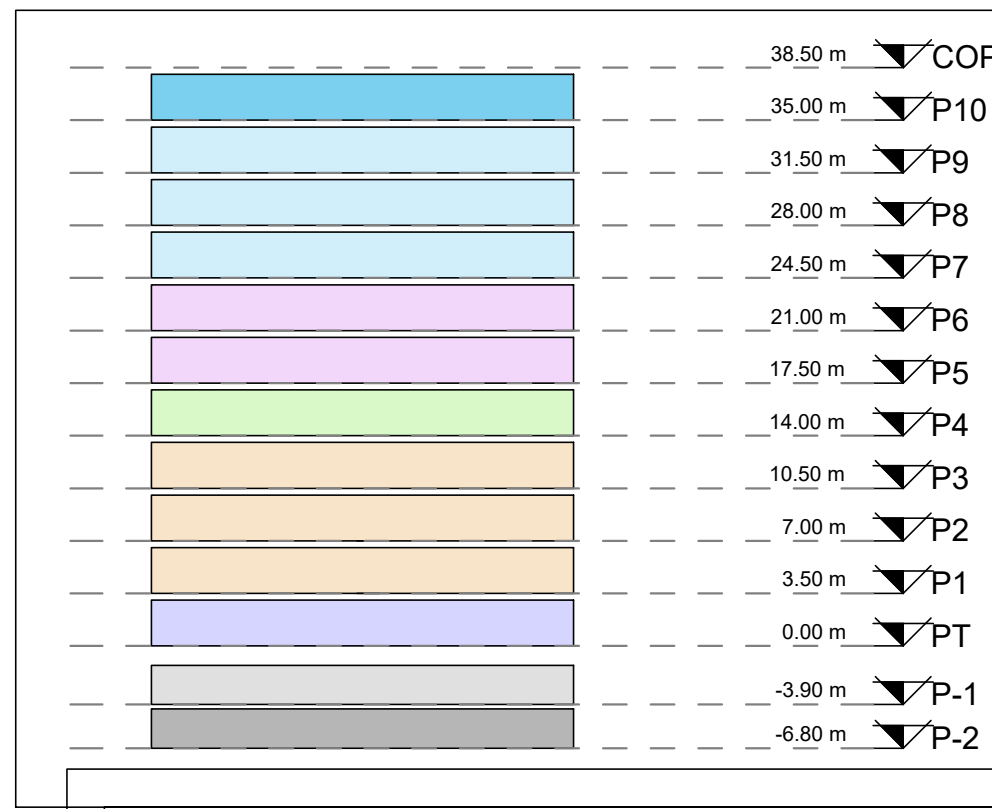

Pianta Piano Tipo 3
Scala 1:200

Calcolo SLS e Volumi - PIANI 5-6				
Nome	Numero	Area	Volume	
App. A	01	98.62 m²	345.17 m³	
App. A	02	29.19 m²	102.17 m³	
App. A	03	36.86 m²	129.00 m³	
App. B	01	172.49 m²	603.72 m³	
App. B	02	30.43 m²	109.51 m³	
App. B	03	20.26 m²	70.91 m³	
App. C	01	18.28 m²	63.91 m³	
App. C	02	28.89 m²	101.12 m³	
App. C	03	58.15 m²	196.53 m³	
TOTALE		491.08 m²	1718.84 m³	



Pianta Piano Tipo 4
Scala 1:200

Calcolo SLS e Volumi - PIANI 7-8-9-10				
Nome	Numero	Area	Volume	
App. A	01	98.28 m²	343.98 m³	
App. A	02	29.15 m²	102.03 m³	
App. A	03	36.74 m²	129.56 m³	
App. B	01	70.71 m²	247.49 m³	
App. B	02	35.53 m²	124.36 m³	
App. B	03	24.06 m²	84.21 m³	
App. C	01	18.28 m²	63.91 m³	
App. C	02	28.89 m²	101.12 m³	
App. C	03	58.15 m²	196.53 m³	
TOTALE		496.99 m²	1739.48 m³	

TABELLA RIEPILOGATIVA CALCOLO SLS E VOLUMI DI PROGETTO		
Piano	Area	Volume*
PT	252.68 m²	884.40 m³
P1	483.79 m²	1693.29 m³
P2	483.79 m²	1693.29 m³
P3	483.79 m²	1693.29 m³
P4	490.43 m²	1716.53 m³
P5	491.09 m²	1718.84 m³
P6	491.09 m²	1718.84 m³
P7	496.99 m²	1739.48 m³
P8	496.99 m²	1739.48 m³
P9	496.99 m²	1739.48 m³
P10	496.99 m²	1739.48 m³
TOTALE	5164.82 m²	18076.40 m³

*Volume = SLS x h (h interpiano = 3,50 m)

TOTALE SLS-QSI	5165 mq
QSp	253 mq
QSp	4912 mq
TOTALE VOLUME	18076 mc
TOTALE N. ALLOGGI	33

VOLUME ESISTENTE = 18165,70 mc

VOLUMETRIA MAX. AMMISSIBILE = 18165,70 mc

VOLUME DI PROGETTO = 18076 mc

18076,40 mc < 18165,70 mc

REV / DATA / DATE		DESCRIZIONE / DESCRIPTION	IL RICHIEDENTE	IL PROGETTISTA
			RCS Immobiliare S.r.l. Elio Rainone	DE TALES Arch. Igor Reboreto

Committente

RCS IMMOBILIARE S.R.L.

Piazza del Popolo 18

00187 Roma, Italia

T.081 5137104

PEC: rcsimmobiliare@pec.it

DE TALES

Progettazione Architettonica

DE TALES

Via Giacomo Watt 32

20143 Milano, Italia

T +39 02 4537 1150

info@detales.it

PEC: de.tales@legalmail.it

COMMITTENTE / CLIENT:

RCS Immobiliare S.r.l.

PROGETTO / PROJECT:

Horizon Building

Via Rafastia 55, Salerno

PROGETTISTA / DESIGNER:

Arch. Igor Reboreto

Ordine Architetti di Milano n. 13861

OGGETTO / OBJECT:

PIANO URBANISTICO ATTUATIVO (P.U.A.) ex art.26 L.R.16/2004 ss.mm.ii. avente valore di P.d.R. ex Legge 5 agosto 1978 n. 457 ALL'INTERNO DELL'AMBITO D.P.L.U. (D.G.C.) n.226 del 12.06.2024 - Prot. N. 2024/241 RELATIVO AL PROGETTO DI DEMOLIZIONE E RICOSTRUZIONE DEL COMPLESSO EDILIZIO SITO ALLA VIA RAFASTIA N.55

TITOLO / DESCRIPTION:

Stato di Progetto

Consistenze - SLS e volumi dello stato di progetto

DATA/ DATE:	SCALA / SCALE:	DATA REV.:	
14/07/2025	Come indicato		
FORMAT:	NOME FILE / FILE NAME:	COMMESSA / JOB:	TAVOLA / DRAWING:
A1+	0010_P_Aq_MD2_Tavole.rvt	0010	AA-6CON_0102
			REV.:
			00