

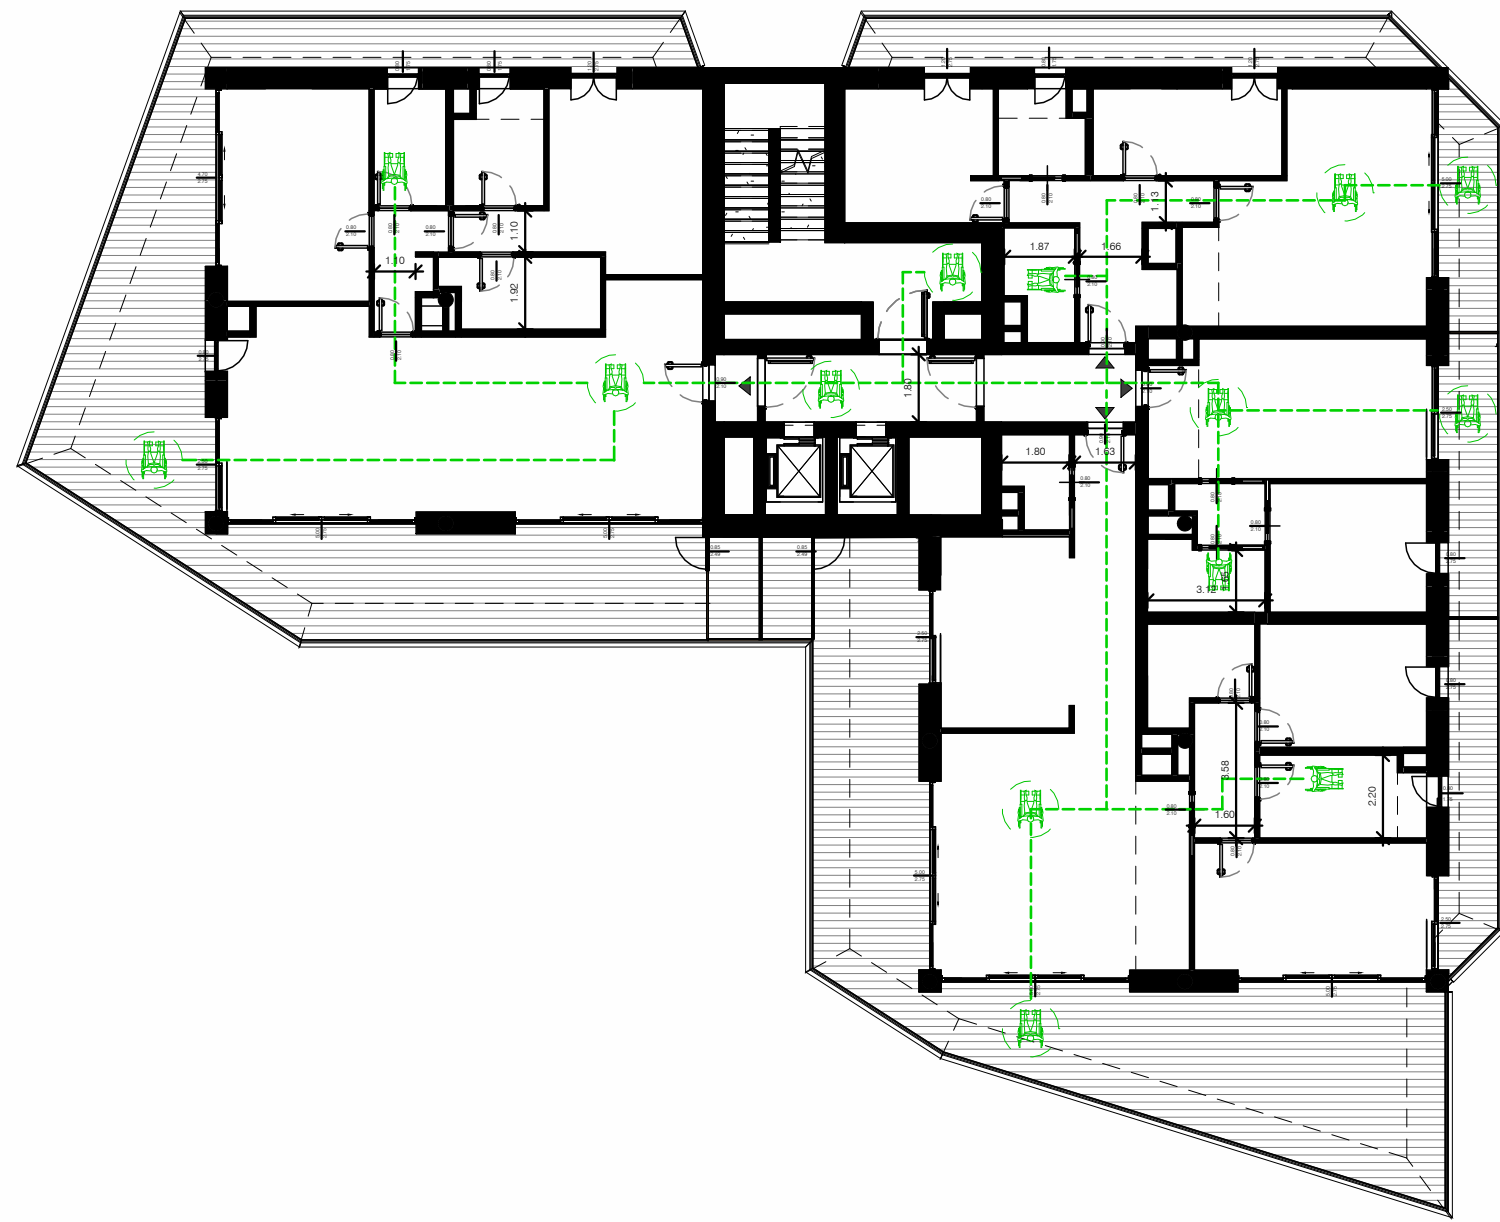



Pianta Piani 2-3
Scala 1 : 200

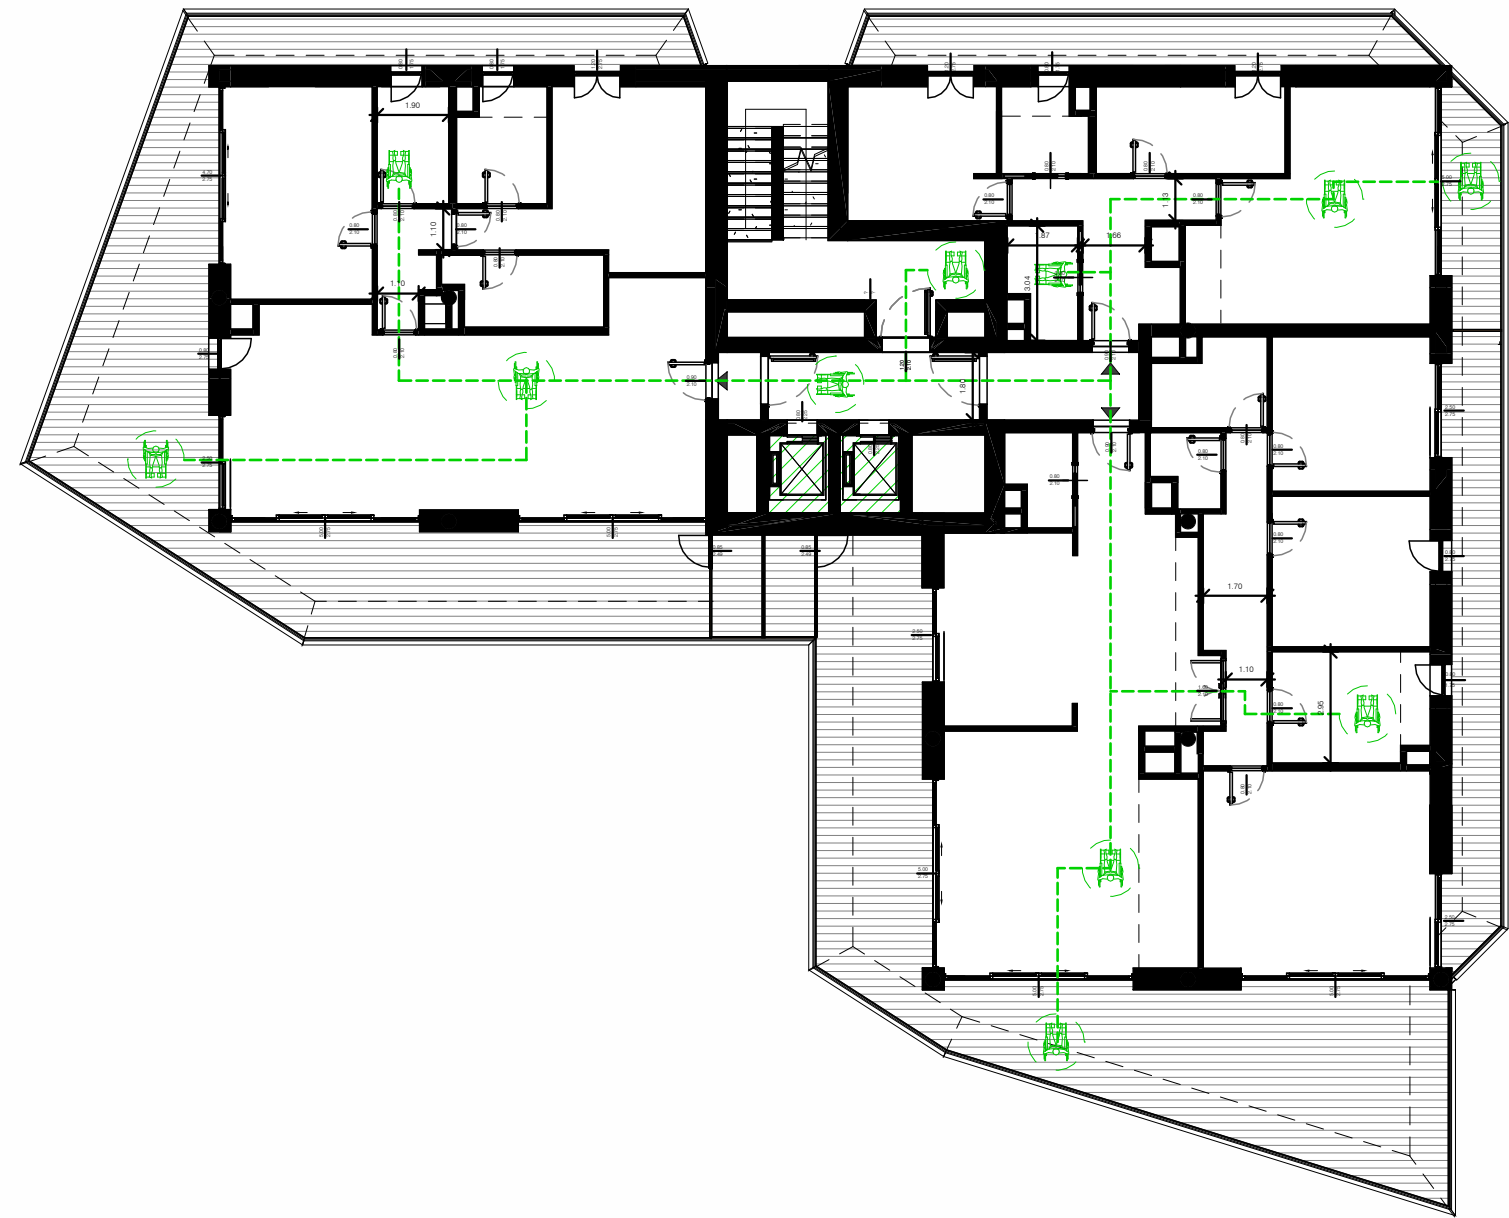

Pianta Piano 4
Scala 1 : 200

 

Pianta Piani 5-6
Scala 1 : 200

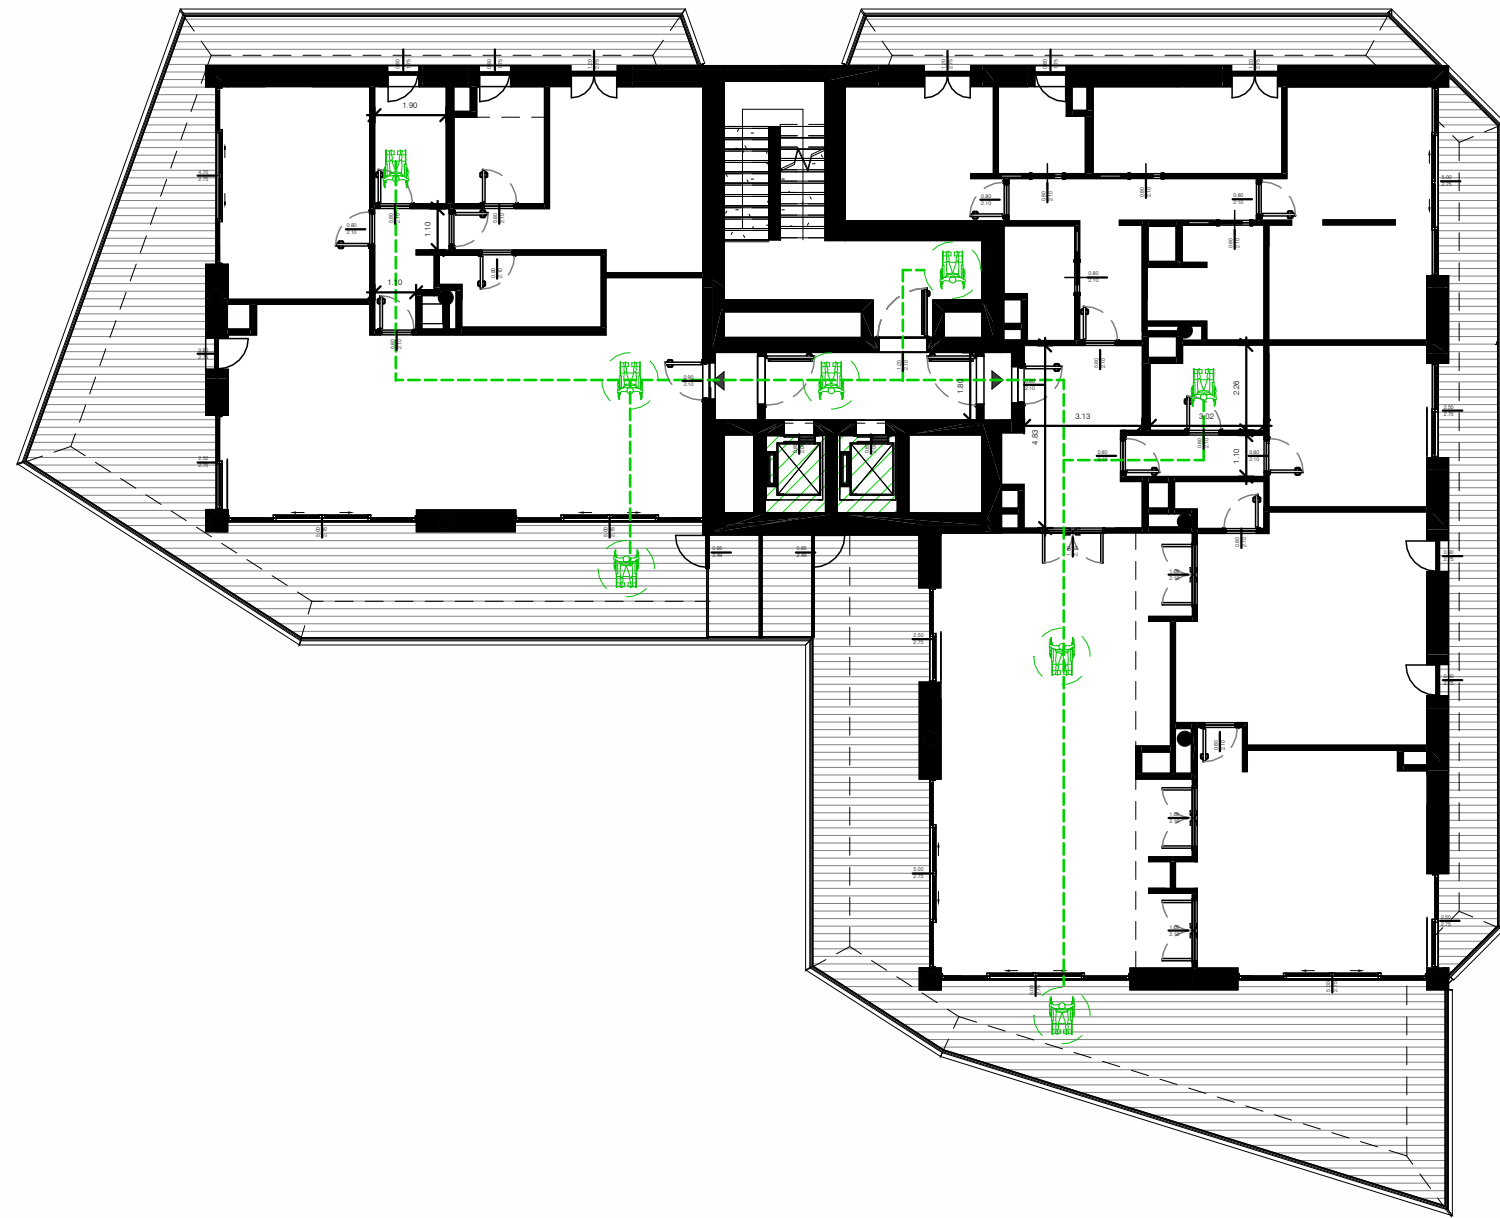


Pianta Piani 7-8-9-10
Scala 1 : 200



- LEGENDA
- 0.00
- QUOTE PLANIMETRICHE
- RIMANDI SEZIONI
- QUOTA ASSOLUTA
- QUOTA RELATIVA
- LOTTO DI PROPRIETA'

- NOTE GENERALI
- LE QUOTE SONO ESPRESSE IN METRI DOVE NON DIVERSAMENTE SPECIFICATO
 - LE QUOTE ALTIMETRICHE SI INTENDONO RELATIVE ALLA QUOTA DI MARCIAPIEDE IN INGRESSO ALL'ATTUALE STABILE SU LATO EST DELLA VIA RAFASTIA CORRISPONDENTE ALLA QUOTA ASSOLUTA + 34.08 m
 - LA VERIFICA DI TUTTE LE QUOTE E MISURE DOVRÀ ESSERE ESEGUITA DAL COSTRUTTORE IN CANTIERE PRIMA DELL'ESECUZIONE DEI LAVORI E VALIDATA DALLA DIREZIONE LAVORI

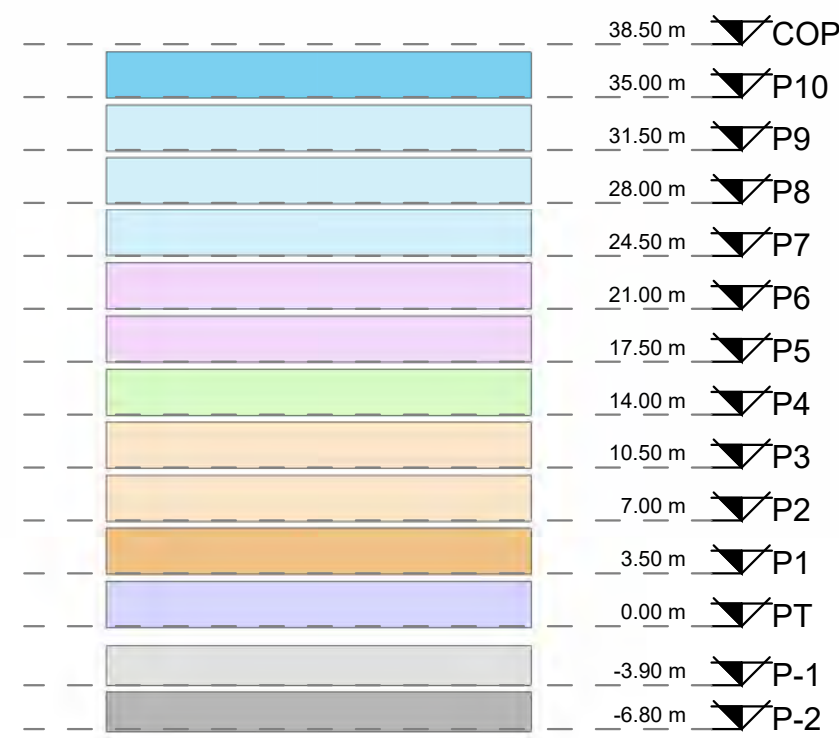

NOTE:



Ingombro area di manovra
Ø 150 cm

Percorso libero da barriere
architettoniche

REV / DATA / DATE:	DESCRIZIONE / DESCRIPTION:	IL RICHIEDENTE	IL PROGETTISTA
		RCS Immobiliare S.r.l. Elio Rainone	DE.TALES Arch. Igor Rebosio

R.C.S. Immobiliare S.r.l.
Piazza del Popolo, 18
00187 Roma (RM)
C.F. e P. IVA 0427683052

Committente
RCS IMMOBILIARE S.R.L.
Piazza del Popolo 18
00187 Roma, Italia
T 081 5137104
PEC: rcsimmobiliare@pec.it

DE.TALES
Progettazione Architettonica
DE.TALES
Via Giacomo Watt 32
20143 Milano, Italia
T +39 02 4537 1150
info@detales.it
PEC: de.tales@legalmail.it

RiLO
Progettazione Strutturale
FEA TECNICA SRL
Via Giovanni De Amicis 20 - 86079
Venafro, Italia
T +39 0865 904357 - 0865 902405
PEC: featecnica@pec.it

Progettazione MEP,
Antincendio e Acustica
RILO DIGITAL PLANNING SRL
Via Abruzzi 3 - 00187 Roma, Italia
T +39 06 80075658
www.rilodp.it PEC:
rilodigitalplanningsrl@legalmail.it

COMMITTENTE / CLIENT:
RCS Immobiliare S.r.l.

PROGETTO / PROJECT:
Horizon Building
Via Rafastia 55, Salerno

PROGETTISTA / DESIGNER:
Arch. Igor Rebosio
Ordine Architetti di Milano n. 13861

OGGETTO / OBJECT:
PIANO URBANISTICO ATTUATIVO (P.U.A.) ex art.26 L.R. 16/2004 ss.mm.ii. avente valore di P.d.R. ex Legge 5 agosto 1978 n. 457 ALL'INTERNO DELL'AMBITO DI R.U. (D.G.C. n°226 del 12.06.2024 - Prot. N. 2024/2411) RELATIVO AL PROGETTO DI DEMOLIZIONE E RICOSTRUZIONE DEL COMPLESSO EDILIZIO SITO ALLA VIA RAFASTIA N.55

TITOLO / DESCRIPTION:
Stato di Progetto
Pianta d'inquadramento L13-89
TAV. 2/2

DATA / DATE:	SCALA / SCALE:	DATA REV.:	
14/07/2025	Come indicato		
FORMAT:	NOME FILE / FILE NAME:	COMMESSA / JOB:	TAVOLA / DRAWING:
A1	0010_P_Aa_MD2_Tavole.rvt	0010	AA-3SDP_0502

REV.:	
00	