


CR 11

PLANIMETRIA GENERALE (piano terra)

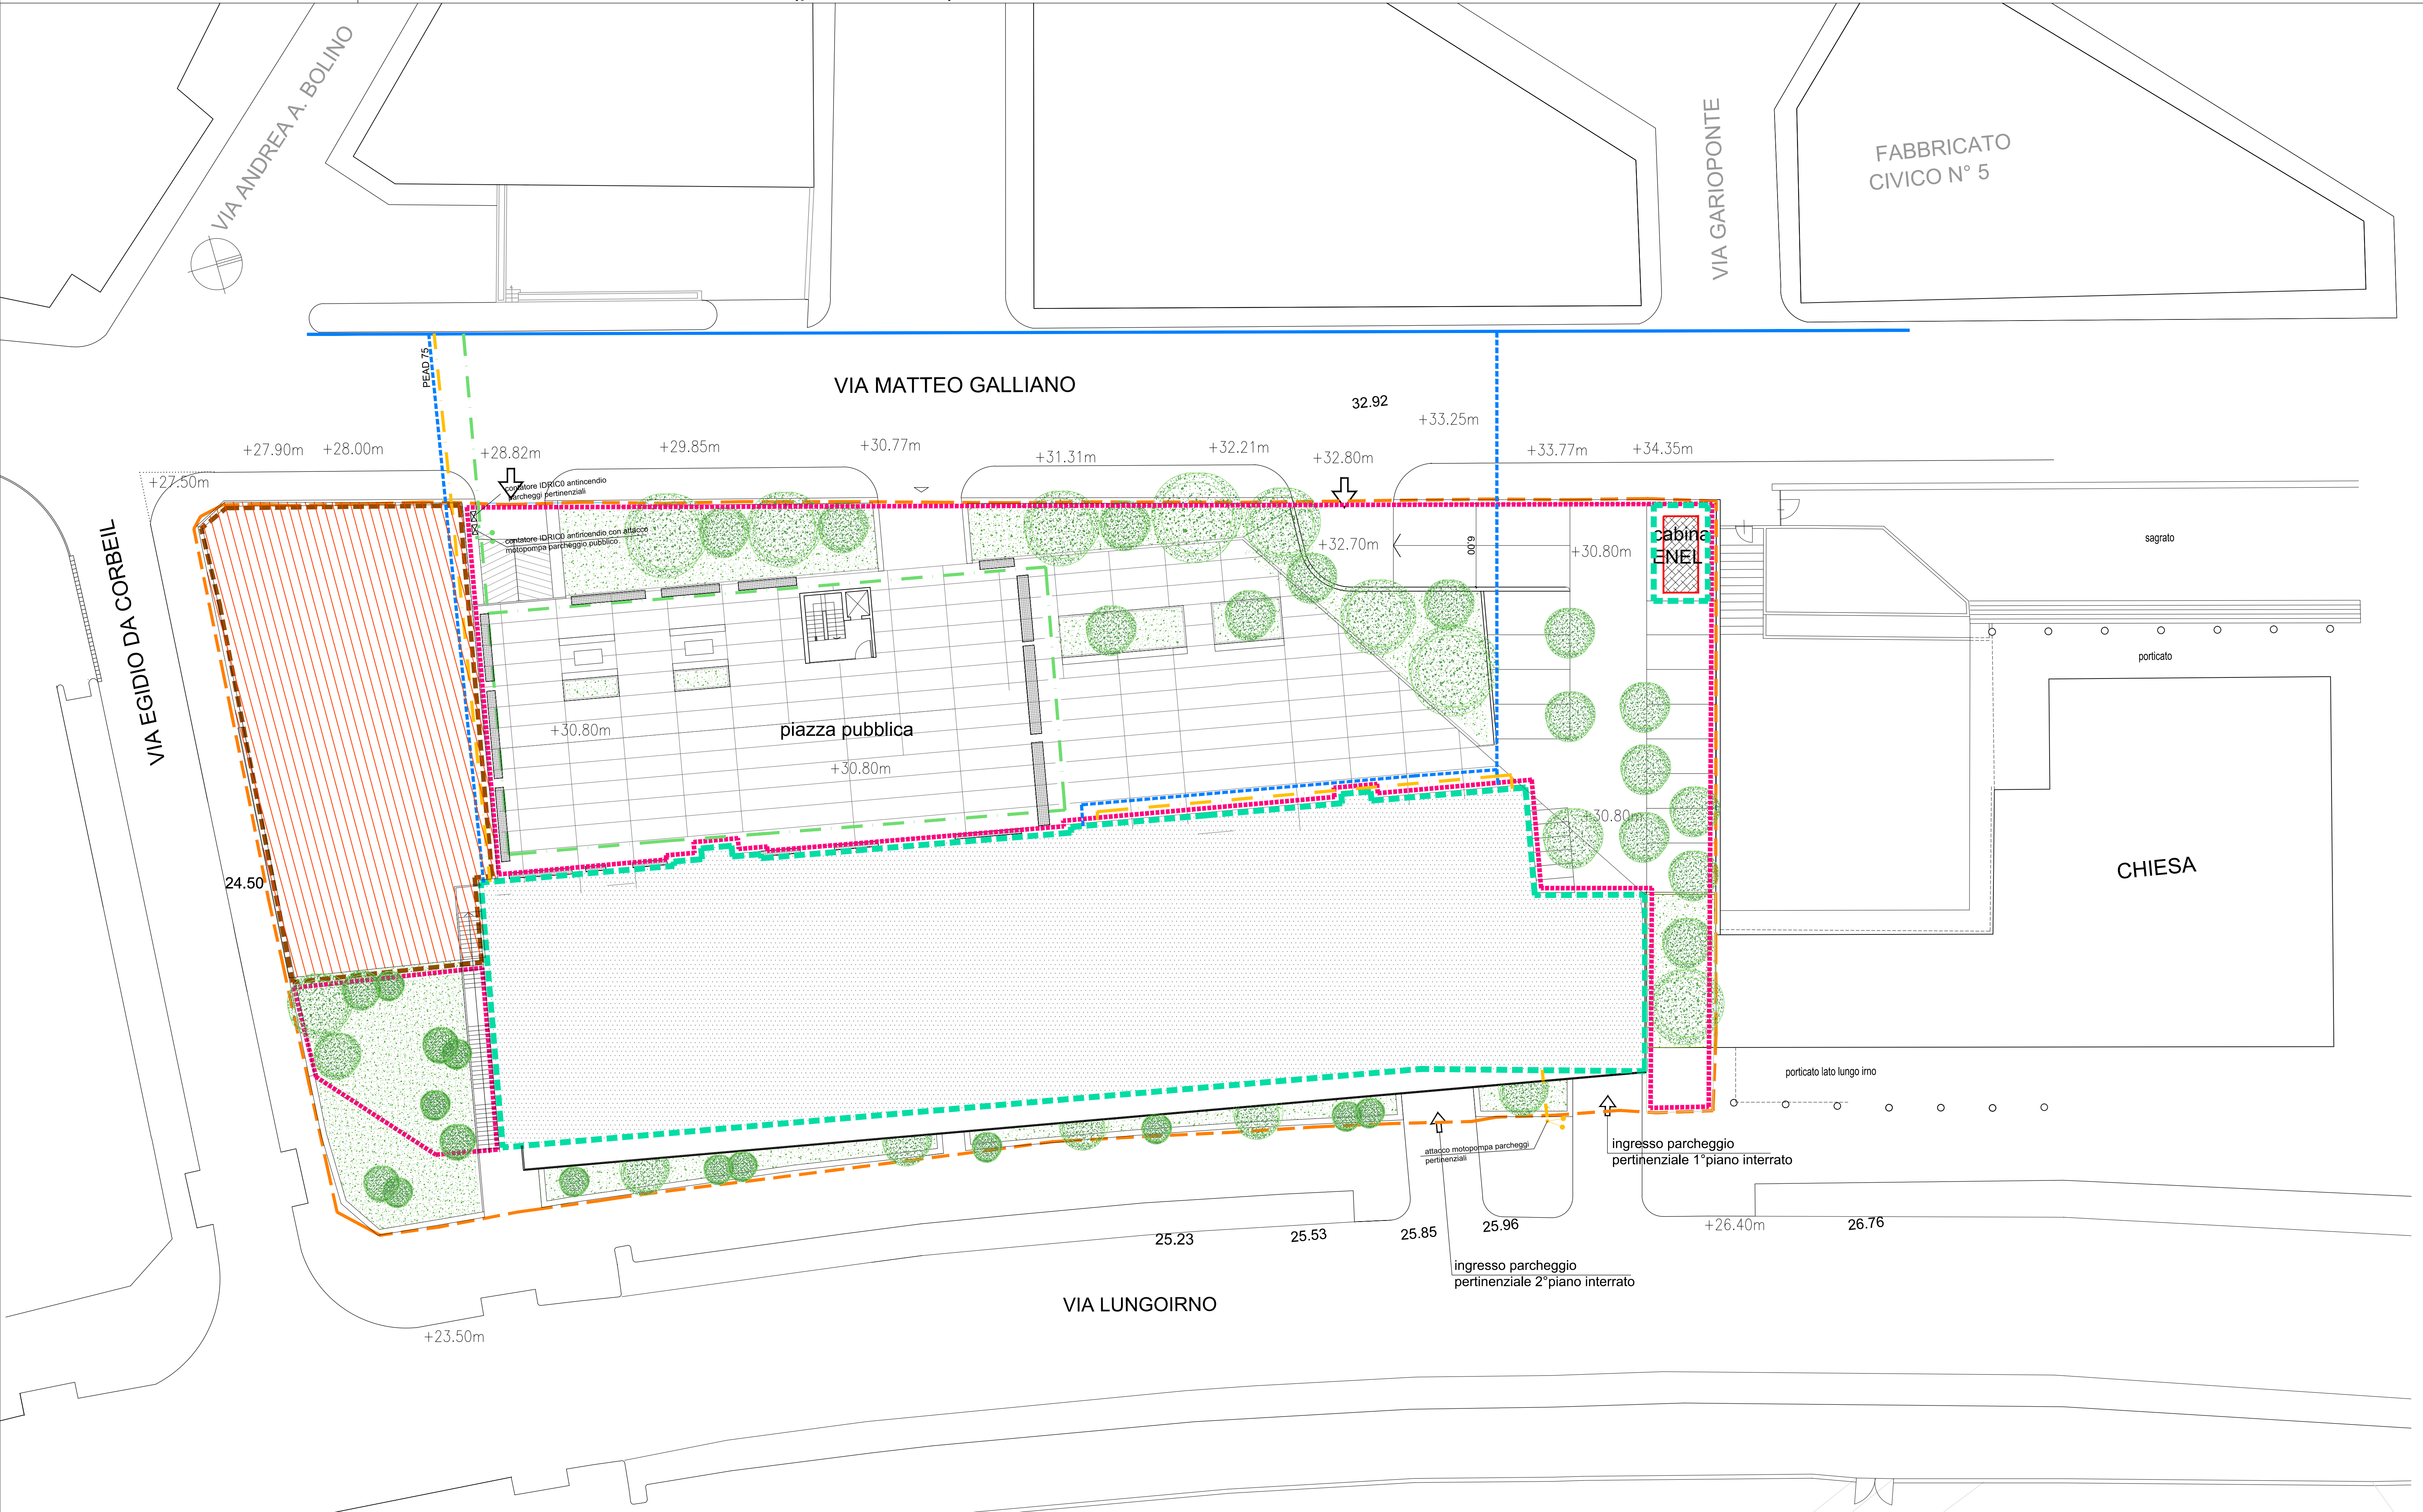

LEGENDA

- perimetro AT R 11
- perimetro lotto fondiario
- perimetro opere di urb. primaria
- perimetro opere di urb. secondaria
- rete IDRICA esistente
- rete IDRICA di progetto
- rete antincendio di progetto (parcheggi pertinenziali)
- rete antincendio di progetto (parcheggi pubblici)



COMUNE DI SALERNO
SPORTELLO UNICO EDILIZIA

VARIANTE AL
PIANO URBANISTICO ATTUATIVO (PUA)
Comparto CR 11. PUA approvato con Delibera di Giunta Comunale n. 719
del 22/8/2011. Decreto Sindacale n. 10 del 26/8/2011, pubblicato sul BURC
n. 59 del 12/9/2011. Entrato in vigore il 13/9/2011



LOCALITA' via Lungorino - via Galliano

TAV.N. P7.4	ELABORATO: LOTTO B PROGETTO PRELIMINARE OPERE DI URBANIZZAZIONE PRIMARIA	scala 1:200
	-RETE IDRICA -RETE ANTINCENDIO	

SOGGETTI ATTUATORI
Consorzio CR 11
via F. Conforti 10 - Salerno

I Progettisti
studio centola&associati - ing. giuseppe de pascale

INDICE REVISIONE

DATA: novembre 2014

REVISIONE

studio depascale

via arco, n°10 - 84125 salerno
tel. 089 275445 fax. 089 2002019 email: studio.depascale@tin.it
architettura ingegneria urbanistica

CENTOLA & ASSOCIATI

Web Site: www.centola.info
email: info@centolaassociati.com
84121 SALERNO - via A. Sabatelli n° 4 - tel. 089 237113 - fax. 089 2754557

Il COMMITTENTE, CON LA SOTTOSCRIZIONE DELL'ELABORATO, ACCETTA E CONSENDE INCONDIZIONATAMENTE TUTTE LE SCELTE PROGETTUALI, I MATERIALI I COLORI E QUANTO ALTRO NECESSARIO AL PROGETTO DELLO STUDIO PER LA REALIZZAZIONE DELLO STESSO. OGNI MODIFICA AL PROGETTO NON AUTORIZZATA IN FORMA SCRITTA DAL PROGETTISTA, COSTITUISCE VIOLAZIONE DEL RAPPORTO CONTRATTUALE CON LO STUDIO E CONSEGNA DI LAVORO.

© A norma di legge il presente elaborato non potrà essere riprodotto né consegnato a terzi per usi diversi da quelli di destinazione senza l'autorizzazione scritta del titolare dello studio.