



Comune di SALERNO

Sportello Unico Edilizia

COMPARTO RESIDENZIALE 34_sub_1

Sub Comparto di Attuazione_1 - D.G.C. n° 711 del 11/06/2010




CR 34 sub comparto 1

PROGETTO di VARIANTE
al
PIANO URBANISTICO ATTUATIVO
(approvato con D.G.C. n° 490/2012)

Tavola	Elaborato	Scala
01	STRALCIO 2 LOTTO B Pianta Piano Box	1:100
Soggetto Attuatore Consorzio ARECHI 34 Il Presidente p.t. dott. Massimo CIOFFI	Progettazione Urbanistica arch. Donato CERONE dott. ing. Antonio ZAMBRANO dott. ing. Michele LUBRITTO	Progettazione Architettonica arch. Roberta PASTORE dott. ing. Michele LUBRITTO
Approvazione P.U.A. D.G.C. n° 490 del 25/05/2012 Publicazione P.U.A. B.U.R.C. n° 36 del 11/06/2012	Data: 14 febbraio 2017	
IL COMMITTENTE, CON LA SOTTOSCRIZIONE DELL'ELABORATO, ACCETTA E CONDIVIDE INCONDIZIONATAMENTE TUTTE LE SCELTE PROGETTUALI E MATERIALI, I COLORI E QUANTO ALTRO INERENTE IL PROGETTO DELL'OPERA PER CUI HA AFFIDATO L'INCARICO. OGNI MODIFICA AL PROGETTO NON AUTORIZZATA IN FORMA SCRITTA DAL PROGETTISTA COSTITUISCE VIOLAZIONE DEL RAPPORTO CONTRATTUALE CON OGNI CONSEGUENZA DI LEGGE.		
© A norma di legge il presente elaborato non potrà essere riprodotto né consegnato a terzi per usi diversi da quelli di destinazione senza l'autorizzazione scritta del titolare dello studio		

RIEPILOGO EDIFICIO								
Piano	Destinaz.	S. L.	S. N.	S. n. r.	H netta	H edilizia	H urbanistica	V urbanistico
Piano Box	Box Auto	1.443,03mq	-	1.298,75mq	2,80 m	3,20 m	3,10 m	3.636,50 mc
Piano 0	C	290,90 mq	272,96 mq	-	4,35 m	4,75 m	4,65 m	1.352,69 mc
Piani da 1 a 9	R	294,06 mq	245,99 mq	var	2,80 m	3,20 m	3,10 m	911,59 mc
Piano 10	R	214,87 mq	180,17 mq	148,33 mq	2,80 m	3,30 m	3,10 m	666,10 mc
Vano Scala	VS	67,79 mq	51,70 mq	-mq	2,80 m	3,20 m	3,10 m	210,15 mc
Sub Totale	R	2.929,20mq	2.445,78mq	1.411,30mq	var	var	var	9.080,52 mc
	C	290,90 mq	272,96 mq	-	var	var	var	1.352,69 mc
	Box Auto	1.443,03mq	-	1.298,75mq	var	var	var	3.636,50 mc
LEGENDA (destinazioni e superfici)								
VS = Vano Scala e ascensore R = Residenziale C = Commerciale var = Variabile S.L. = Superficie Lorda S.N. = Superficie Netta S.n.r. = Superficie non residenziale								
		S. L.	S. N.	S. n. r.	H netta	H edilizia	H urbanistica	V urbanistico
TOTALE EDIFICIO		3.220,10 mq	2.718,74mq	1.411,30mq	var	36,90 m	35,65	10.433,21 mc
TOTALE BOX AUTO		1.443,03 mq	-	1.298,75mq	2,80 m	3,20 m	3,10 m	3.636,50 mc

SEZIONE A-A'

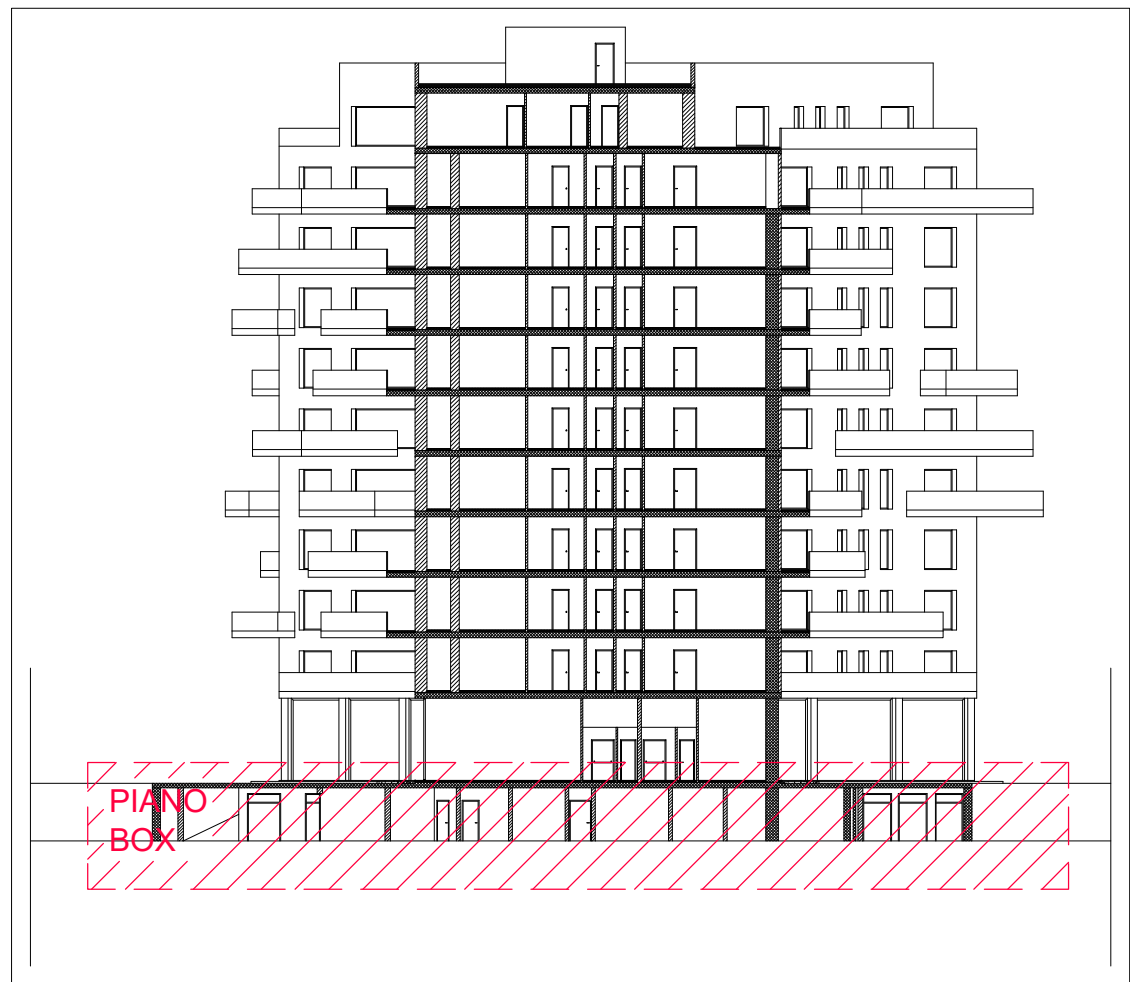

PIANTA PIANO BOX - Quote
scala 1:100



PIANO BOX

Unità	Destinaz.	S.L.S.	S.N.	S.n.r.	H netta	H edilizia	H urbanistica	V urbanistico
BA	BOX AUTO	-	-	702,01 mq	2,80 m	3,20 m	3,10 m	-
CA	CANTINE	-	-	30,00 mq	2,80 m	3,20 m	3,10 m	-
LT	LOCALE TECNICO	-	-	18,45 mq	2,80 m	3,20 m	3,10 m	-
CB	CORSIA e ACCESSI	-	-	548,29 mq	2,80 m	3,20 m	3,10 m	-
Sintesi								
		1443,03 mq	-	1298,75 mq	2,80 m	3,20 m	3,10 m	3636,50 mc
VS								
	VS	39,42 mq (*)	33,34 mq	-	2,80 m	3,20 m	3,10 m	-
Riepilogo								
	R	2929,20mq	2445,78mq	1411,30mq	2,80 m	var	3,10 m	9080,52 mc
	C	290,90 mq	272,96 mq	-	4,35 m	4,75 m	4,65 m	1352,69 mc
	BA	1443,03mq	-	1298,75mq	2,80 m	3,20 m	3,10 m	3636,50 mc
TOTALE								
		4663,13mq	2718,74mq	2710,05mq		36,90 m	35,65 m	14069,71 mc

(*) Nella somma totale della S.L.S. Residenziale viene "INCLUSA" la sola Superficie del VANO SCALA con l'impronta maggiore ai sensi dalla D.C.C. n°35 del 22/09/2015 modifica art. 29 delle N.T.A.


LEGENDA (destinazioni e superfici)

R = Residenziale C = Commerciale BA=Box Auto VS = Vano Scala e ascensore
S.L.S. = Superficie Lorda Solaio S.N. = Superficie Netta S.n.r. = Superficie non residenziale
var. = Variabile

N.B.

(1) Nei vari ambienti, se non diversamente specificato, viene riportata la Superficie Netta degli stessi;

PIANTA PIANO BOX - Superficie Lorda di Solaio
scala 1:200

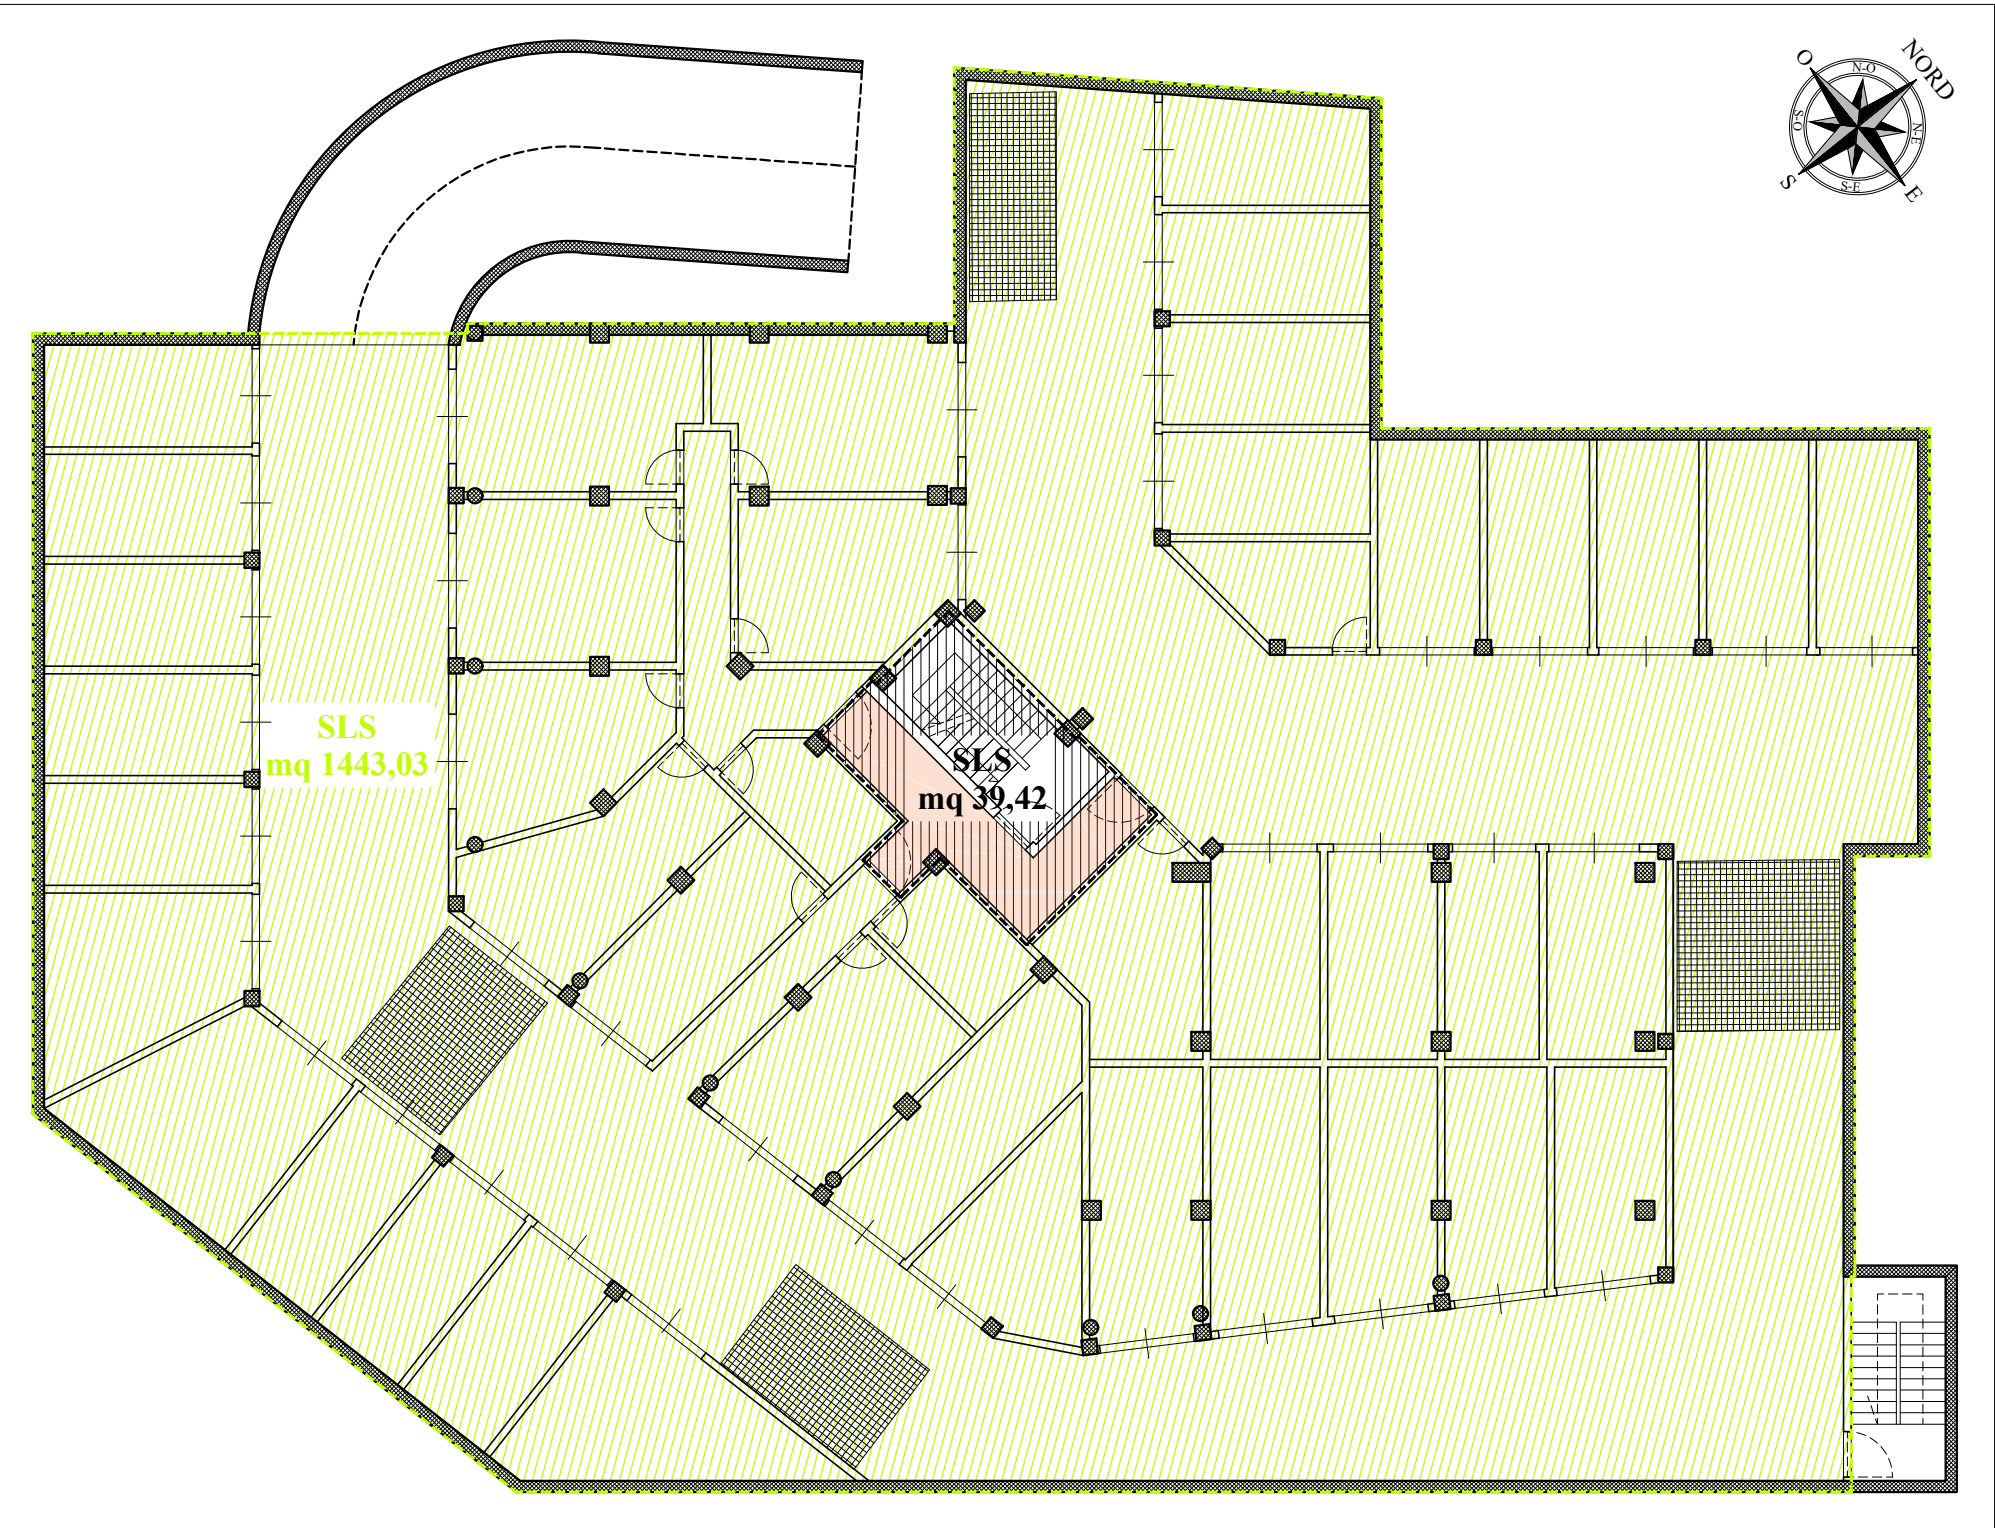

PIANTA PIANO BOX - Superficie Netta (Utile)
scala 1:200

