


INQUADRAMENTO TERRITORIALE

L'area oggetto d'intervento è situata nel comune di Salerno in via Bottiglieri, civ1.
I riferimenti catastali sono:
foglio 26 part 1287 e part 767
I riferimenti urbanistici sono del PUC sono:
- ZONIZZAZIONE: attrezzature pubbliche di interesse comune
area parcheggi
- VINCOLO AMBIENTALE: vincolo paesaggistico 3_zona "Masso della Signora"
- VINCOLO IDROGEOLOGICO: nessuno

AREA OGGETTO DI INTERVENTO



STRALCIO AEROFOTOGRAMMETRICO 1:2000

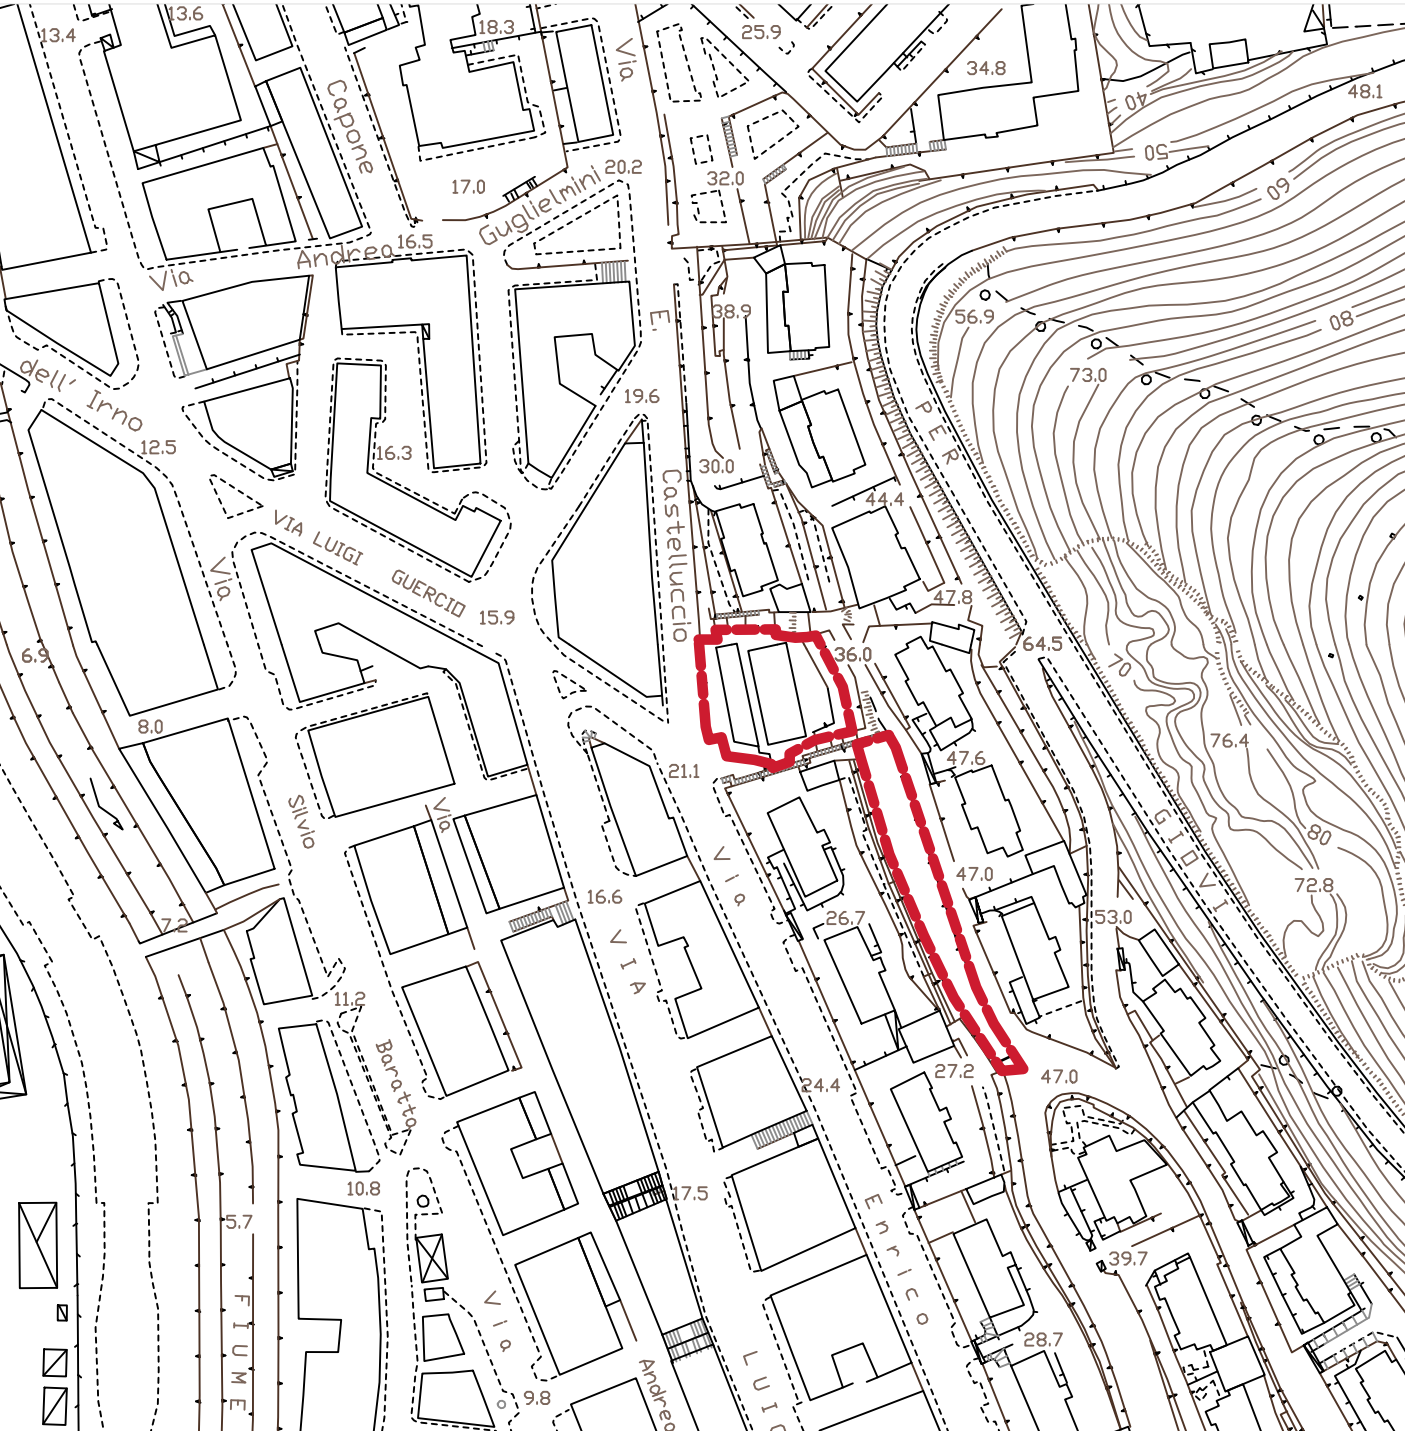


STRALCIO CATASTALE



STRALCIO PUC

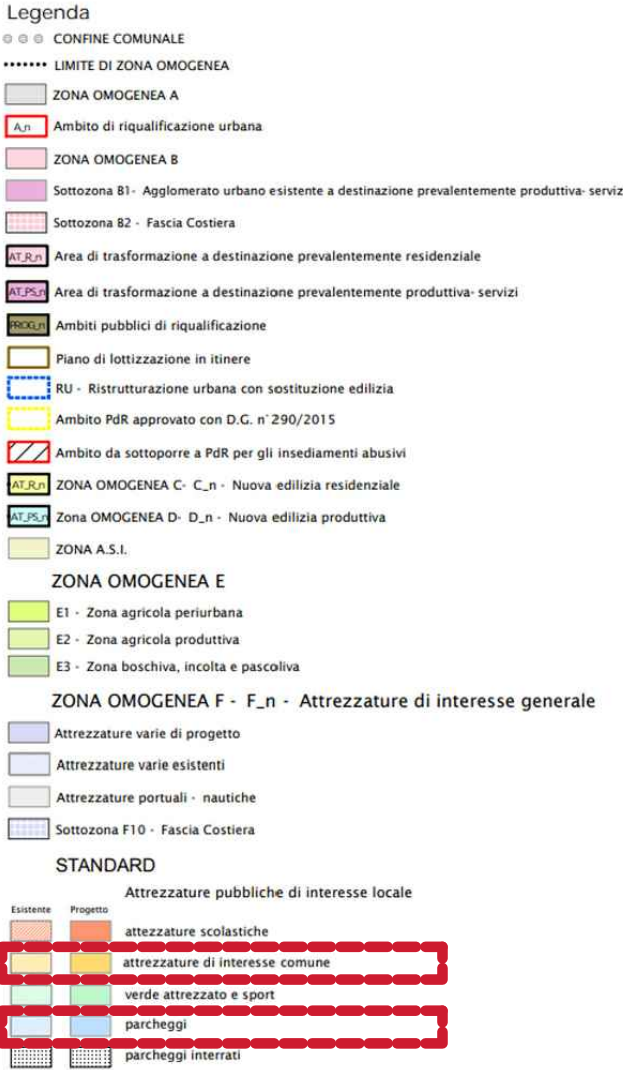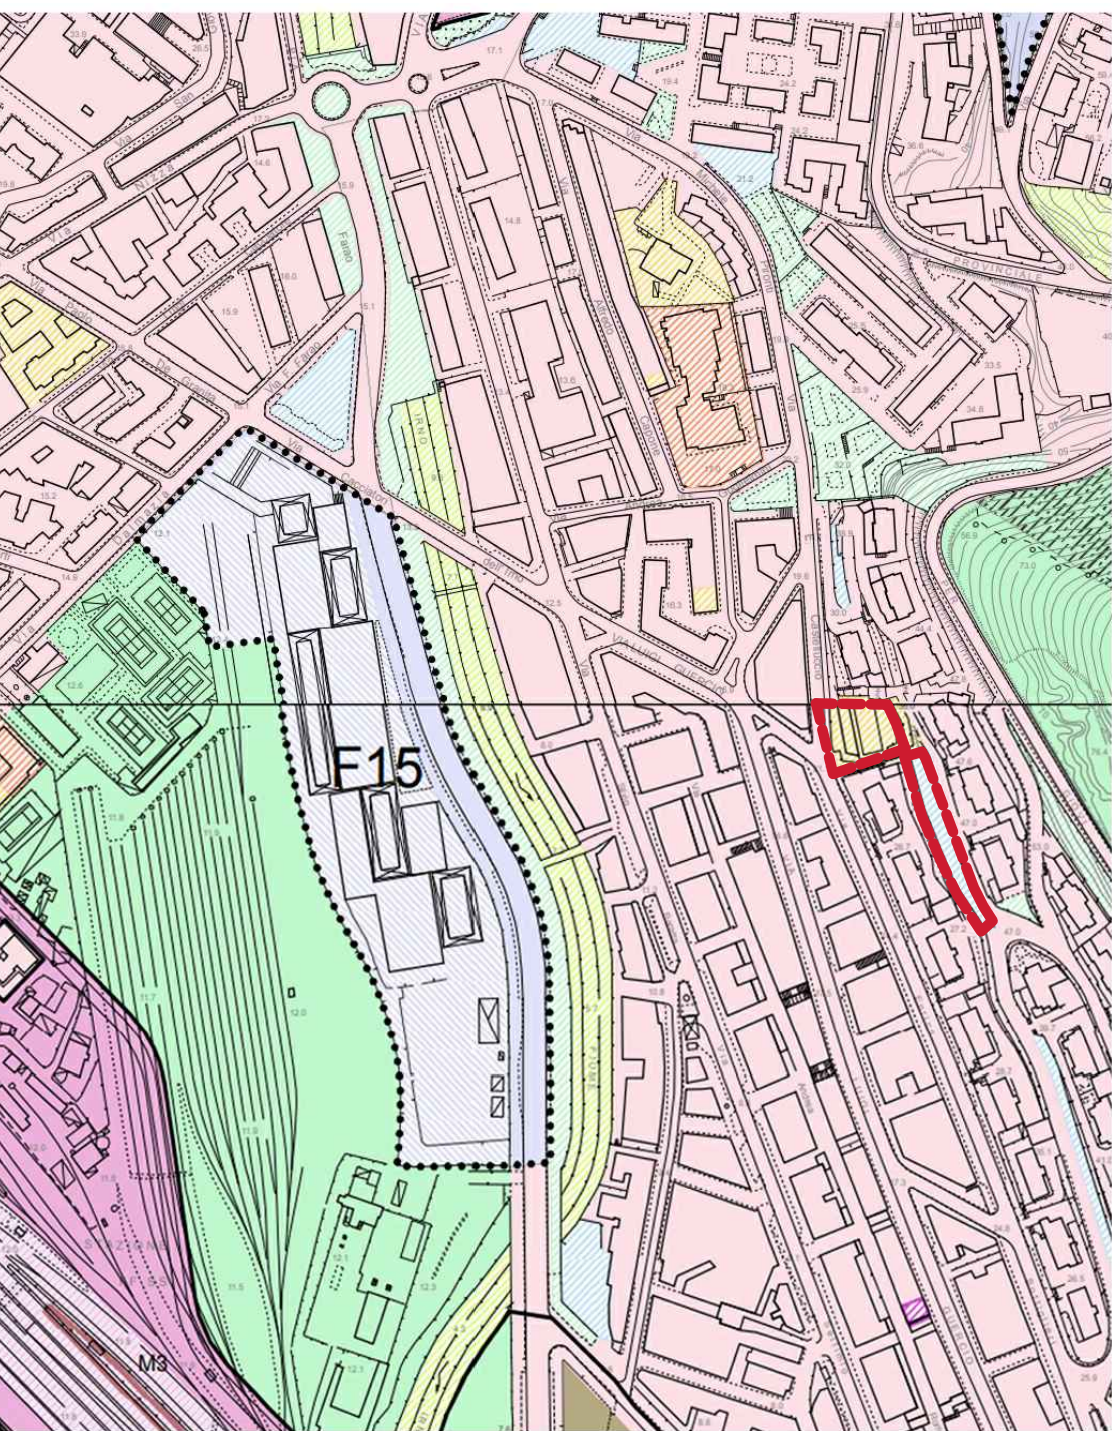


STRALCIO VINCOLI AMBIENTALI

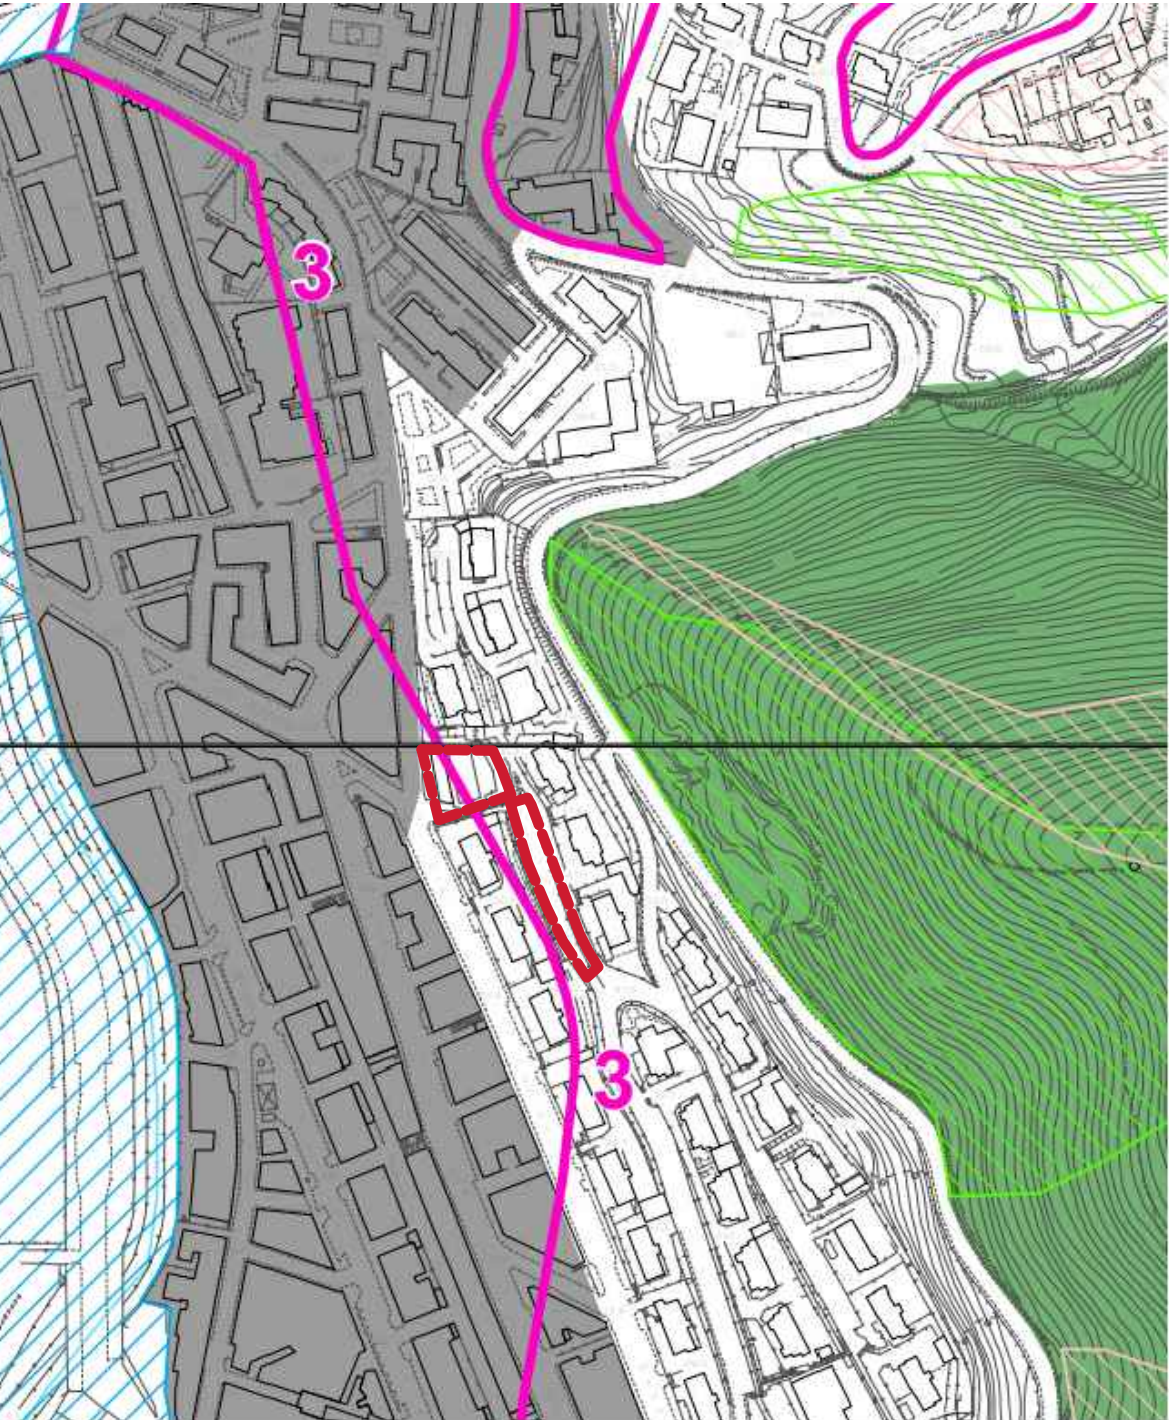

BENI PAESAGGISTICI

- Vincolo Paesaggistico:
- 1 D.M. 27/02/1957 - Dichiarazione di notevole interesse pubblico della zona del castello di Arechi sottoposta ai vincoli della ex L. 29/06/39 n.1497
 - 2 D.M. 17/05/1957 - Dichiarazione di notevole interesse pubblico della fascia costiera del Lungomare, compresa tra il fiume Irno e il torrente Mercatello, sottoposta ai vincoli della ex L. 29/06/39 n.1497
 - 3 D.M. 15/09/1971 - Dichiarazione di notevole interesse pubblico della zona "Masso della Signora", sottoposta ai vincoli della ex L. 29/06/39 n. 1497 e D.M. 31/08/93 con proposta di estensione del vincolo individuato con D.M. 15/09/71

STRALCIO VINCOLI IDROGEOLOGICI

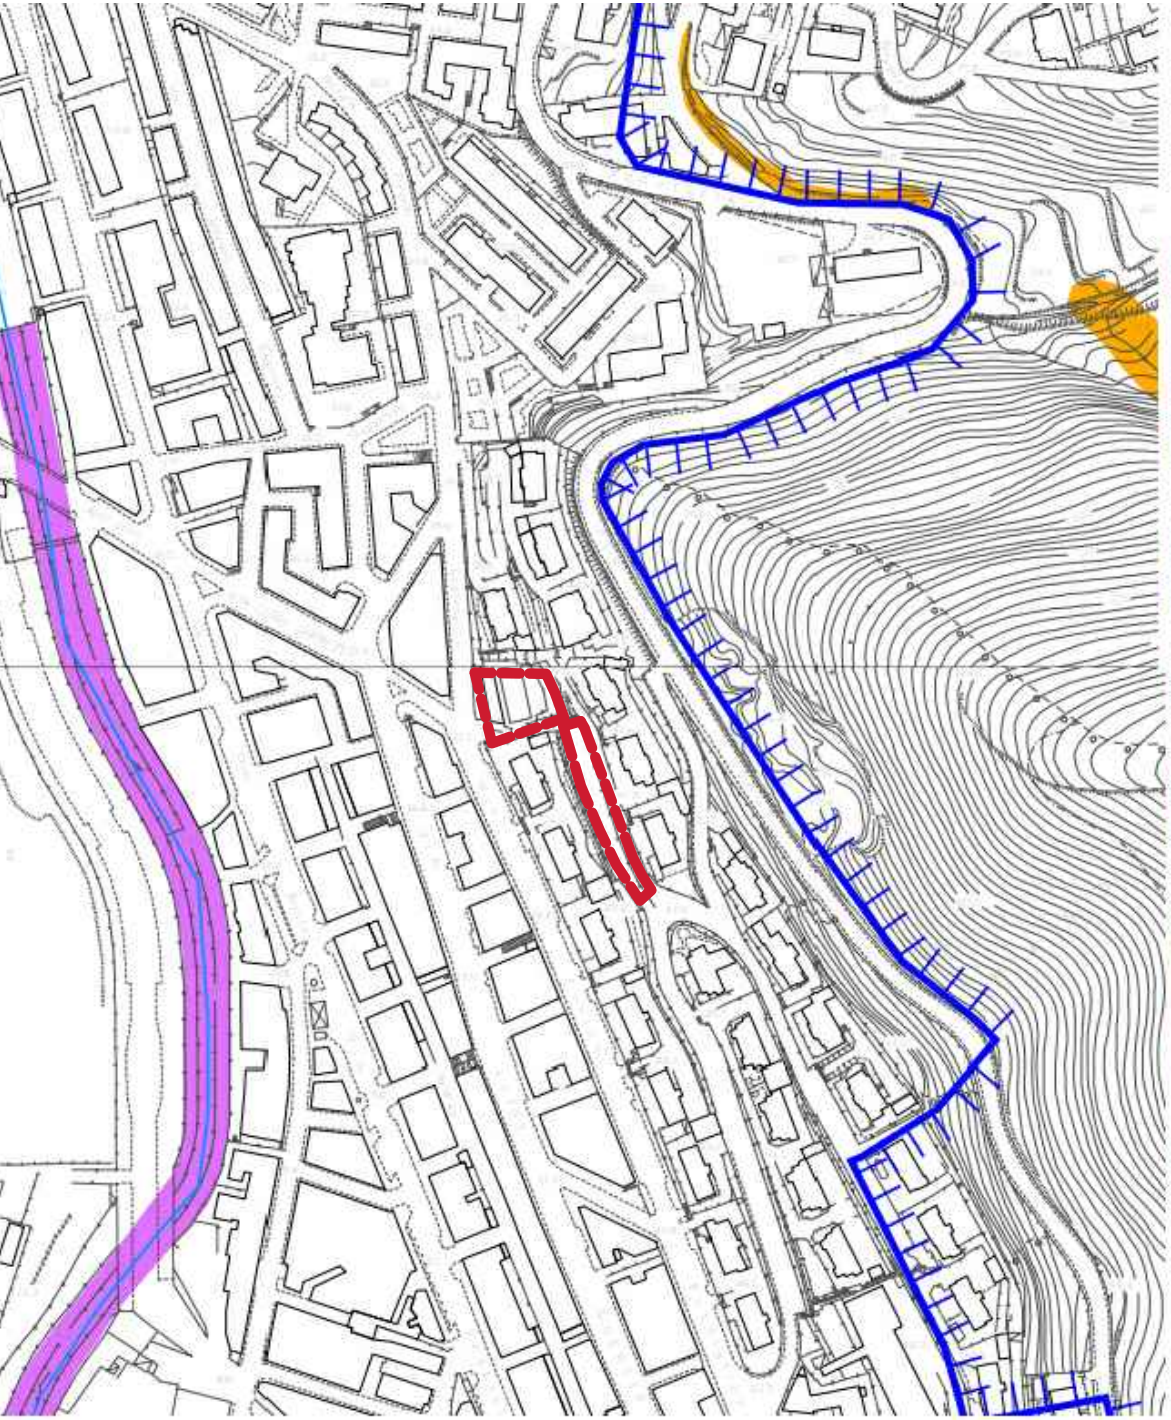

COMMITTENTE

ASD RARI NANTES NUOTO SALERNO
Via Camillo Sorgente,98 - 84125 Salerno - P.Iva - 02279440651

OPERA

PROPOSTA PER LA REALIZZAZIONE IN CONCESSIONE IN BASE AL DLgs N38 DEL 28/02/2021 PER LA RIQUALIFICAZIONE, EFFICIENTAMENTO ENERGETICO E GESTIONE IN REGIME DI CONCESSIONE MEDIANTE FINANZA DI PROGETTO DELLA PISCINA COMUNALE IN VIA BOTTIGLIERI,1

PROGETTAZIONE

3L studio
via Torquato Tasso, 85 - 84121Salerno
ing.landisergio@gmail.com
tel. +39 089 331523 - 3485156628
via Andrea Doria, 3 - 00192 Roma
tel. +39 06 45432618
RESPONSABILE DELLA PROGETTAZIONE
Ing. Sergio Landi



PROGETTAZIONE ARCHITETTONICA
Ing. Sergio Landi
Arch. Elena Agostino

PROGETTAZIONE STRUTTURALE
Ing. Sergio Landi
Ing. Domenico Milleri

PROGETTAZIONE IMPIANTI MECCANICI
Ing. Sergio Landi
Ing.Ernesto Ranucci

PROGETTAZIONE IMPIANTI ELETTRICI E SPECIALI
Ing. Sergio Landi
Ing.Ernesto Ranucci
COORDINATORE PER LA SICUREZZA
Ing. Sergio Landi

RUP

DOCUMENTO DI FATTIBILITÀ DELLE ALTERNATIVE PROGETTUALI
Dlgs N36 / 2023

Codice elaborato	Revisione	Titolo	
AR.01	0	PROGETTO ARCHITETTONICO Inquadramento territoriale	
Rev.	Descrizione		Data
0	Prima emissione		MARZO 2024
1	Modifiche a seguito report verifica		
3			
4			
5			

Redazione elaborato			Scala
REDATTO	CONTROLLATO	APPROVATO	varie
Ing. Sergio Landi	Dott. Angelo Giona Stanco	Ing.Sergio Landi	