



Assonometria del progetto



Sezione A - A
1:500

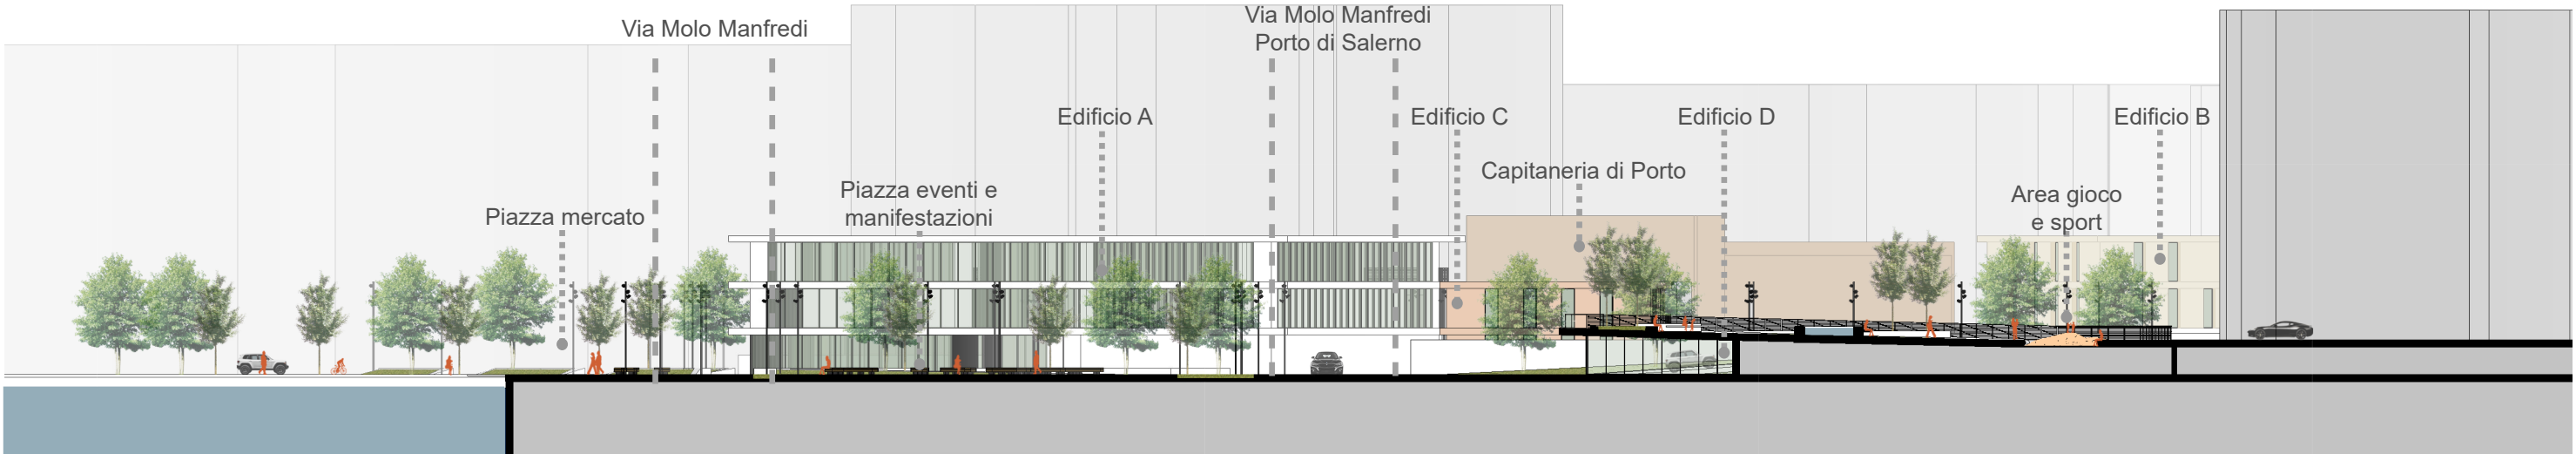

Sezione B - B
1:500

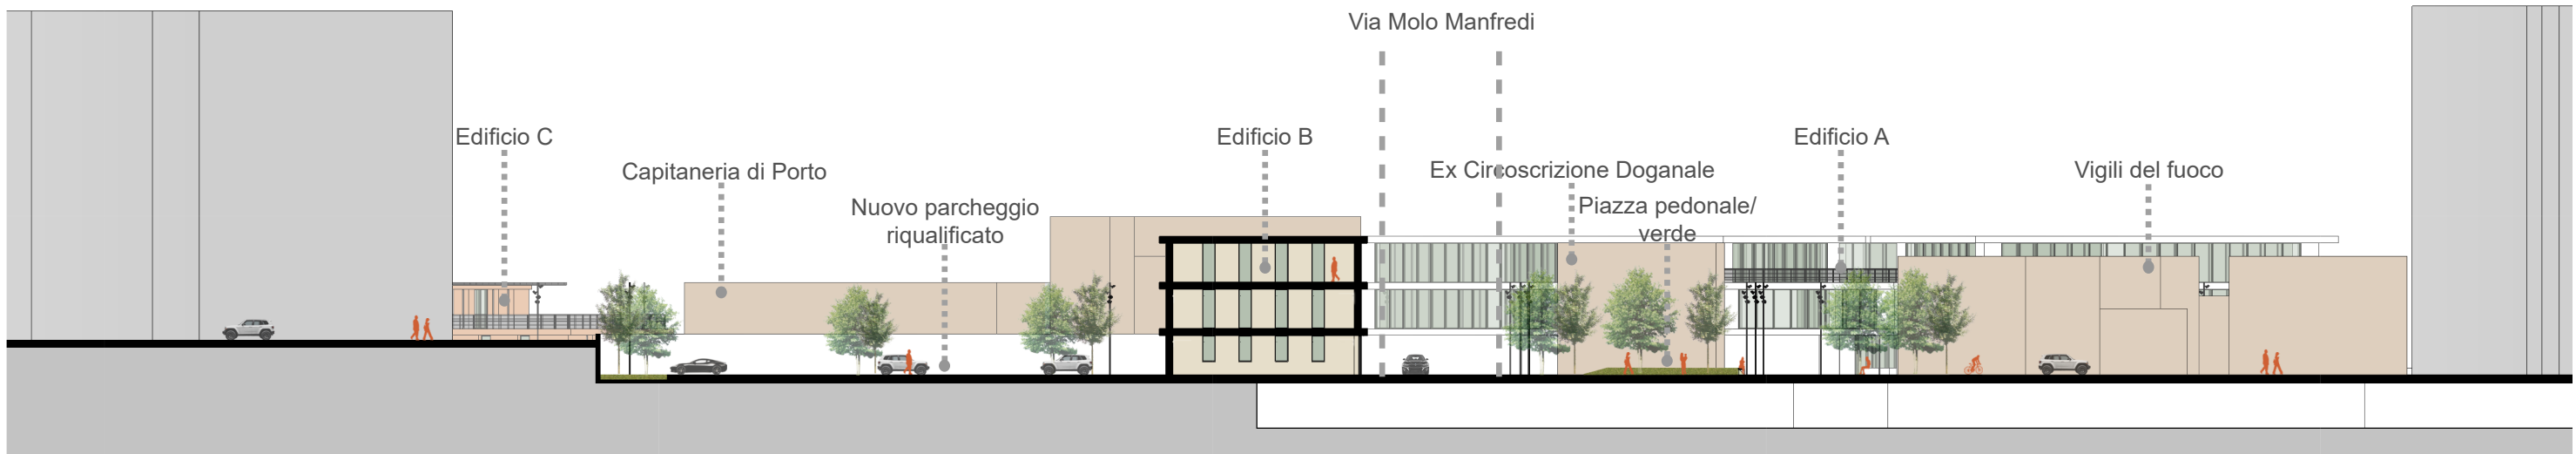

Sezione C - C
1:500



Sezione D - D
1:500



Veduta dell'intervento dal mare