




- alberature salvaguardate
- alberature esistenti
- nuove alberature
- Varco Manfredi
- accessi edifici
- percorsi pedonali
- percorso ciclopedonale
- P parcheggi alberati
- ① soprelevazione VVF
- ② area sport e gioco
- ③ area gioco bambini
- ④ terrazza panoramica ristorante
- ⑤ spazio eventi
- ⑥ piazza Salernum
- ⑦ accesso cabina elettrica
- ⑧ Terminal crociere


planimetria 1/1000

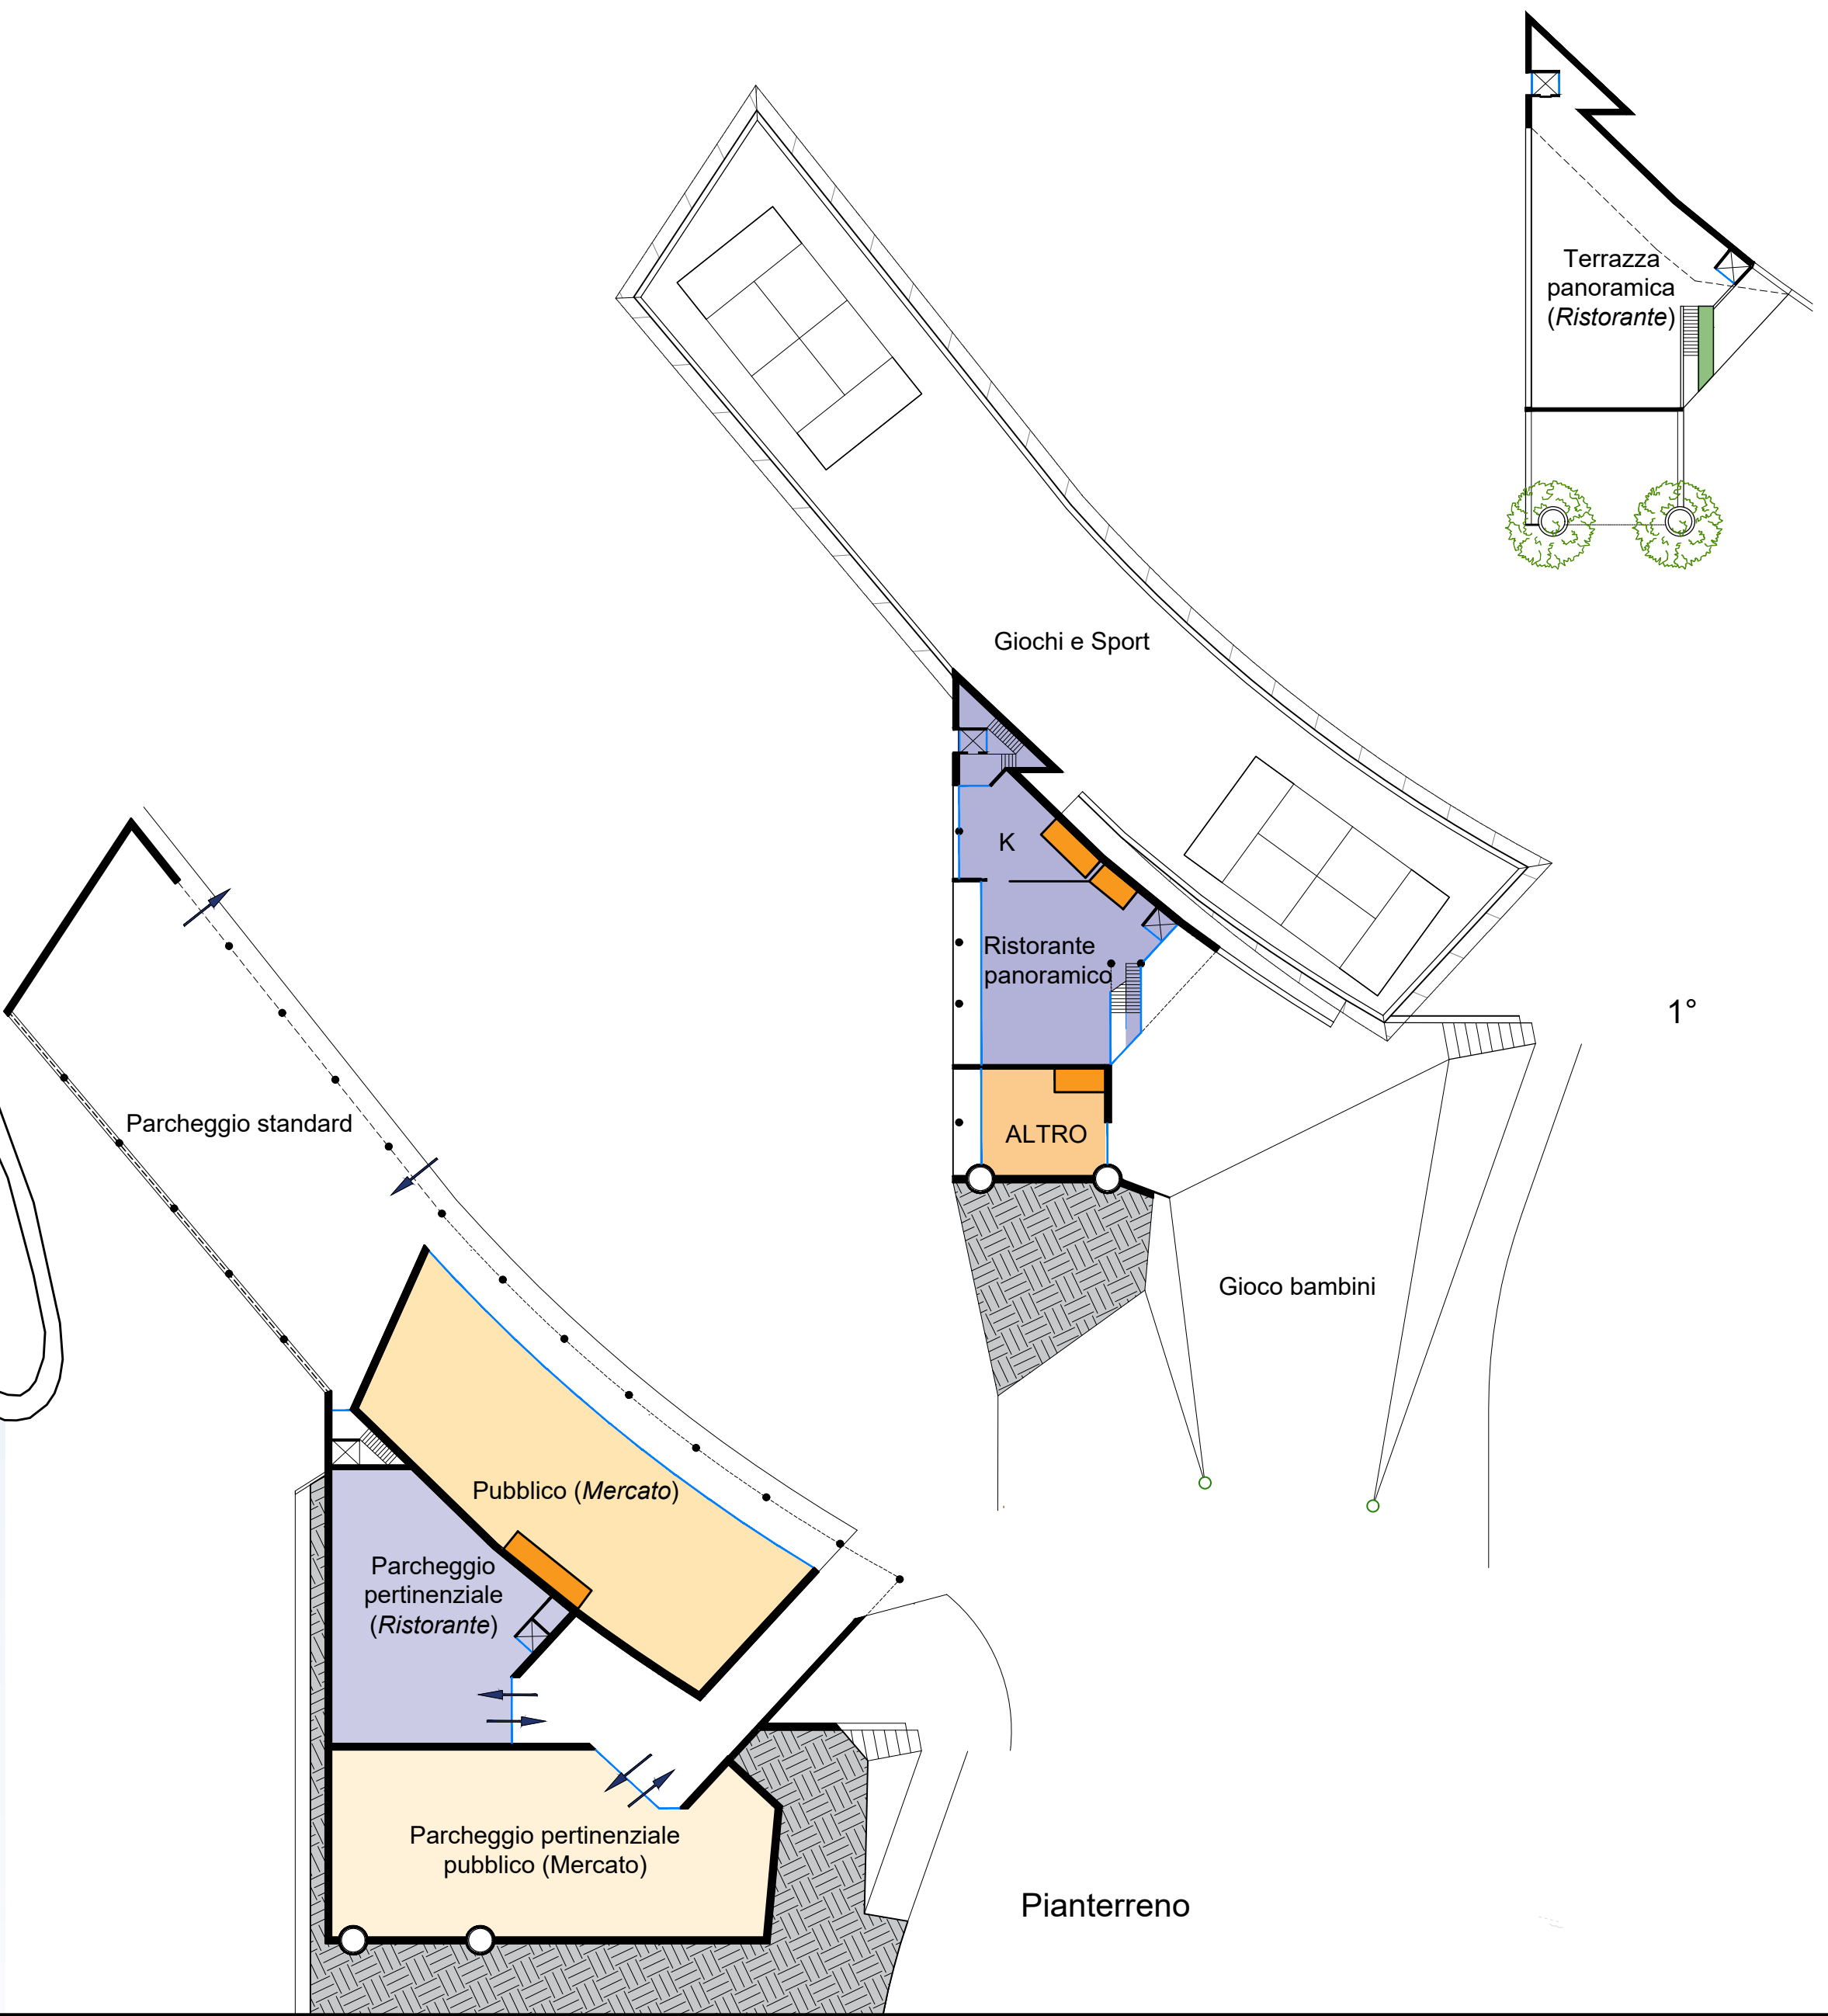





schema costruzioni pubbliche e private a nord/ovest




schemi di sezione costruzioni pubbliche e private a nord/ovest

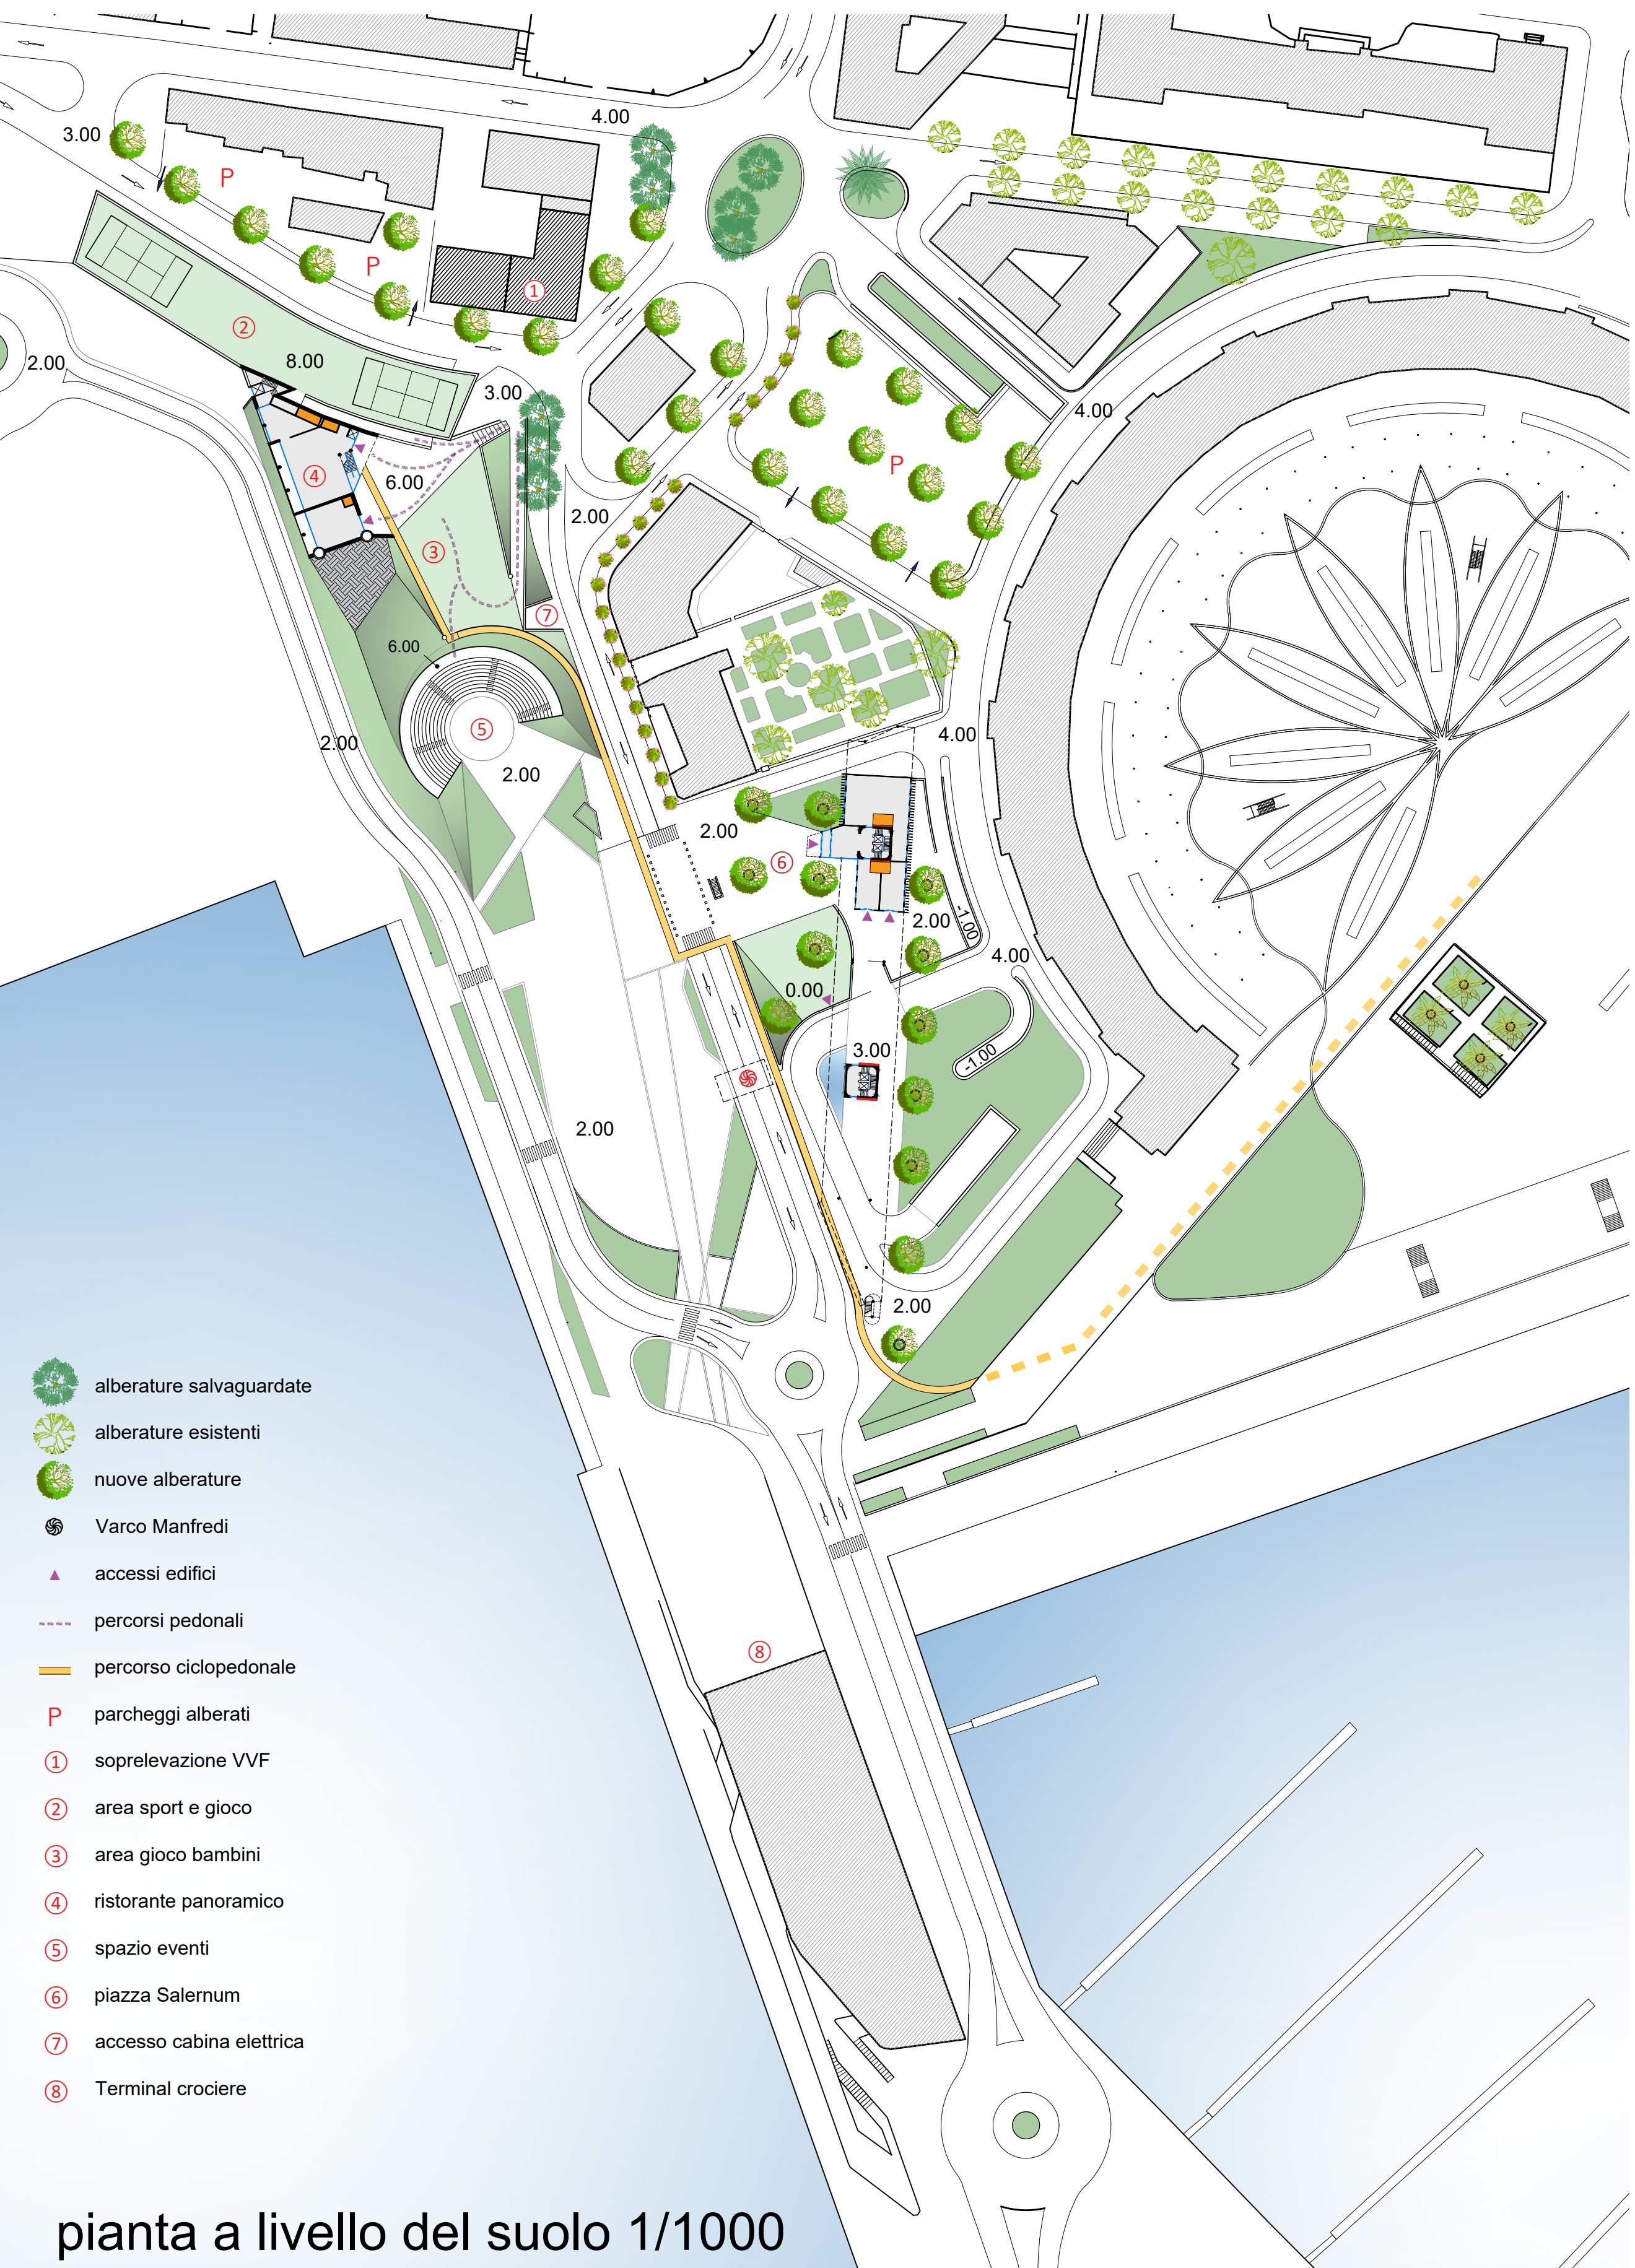

pianta a livello del suolo 1/1000

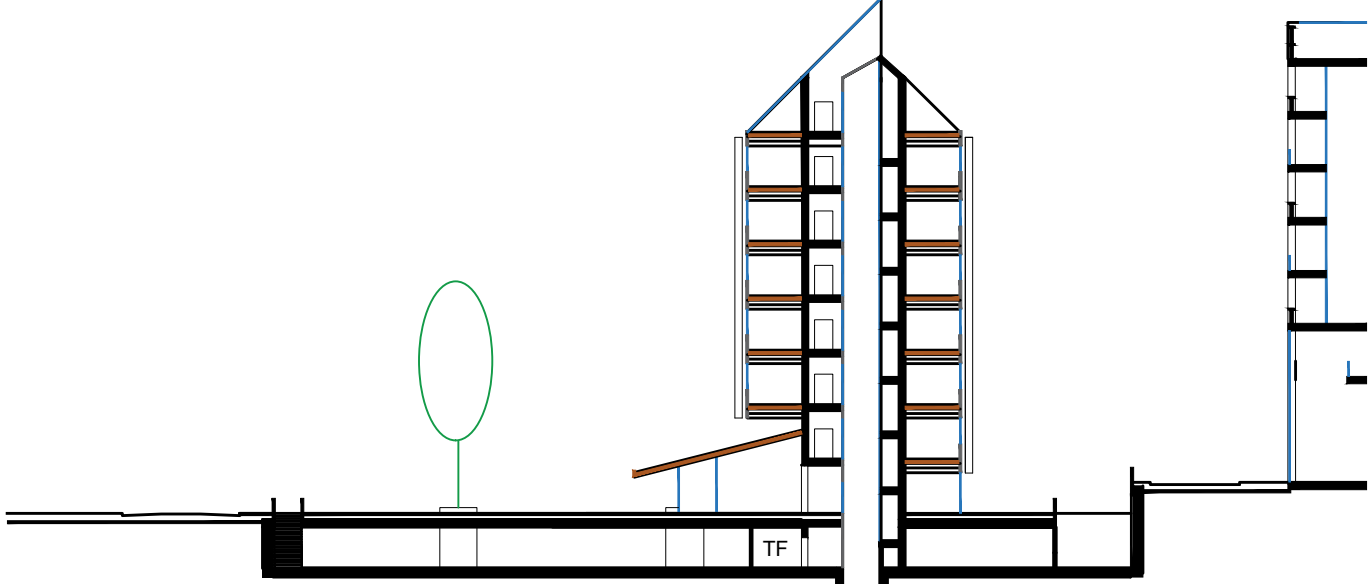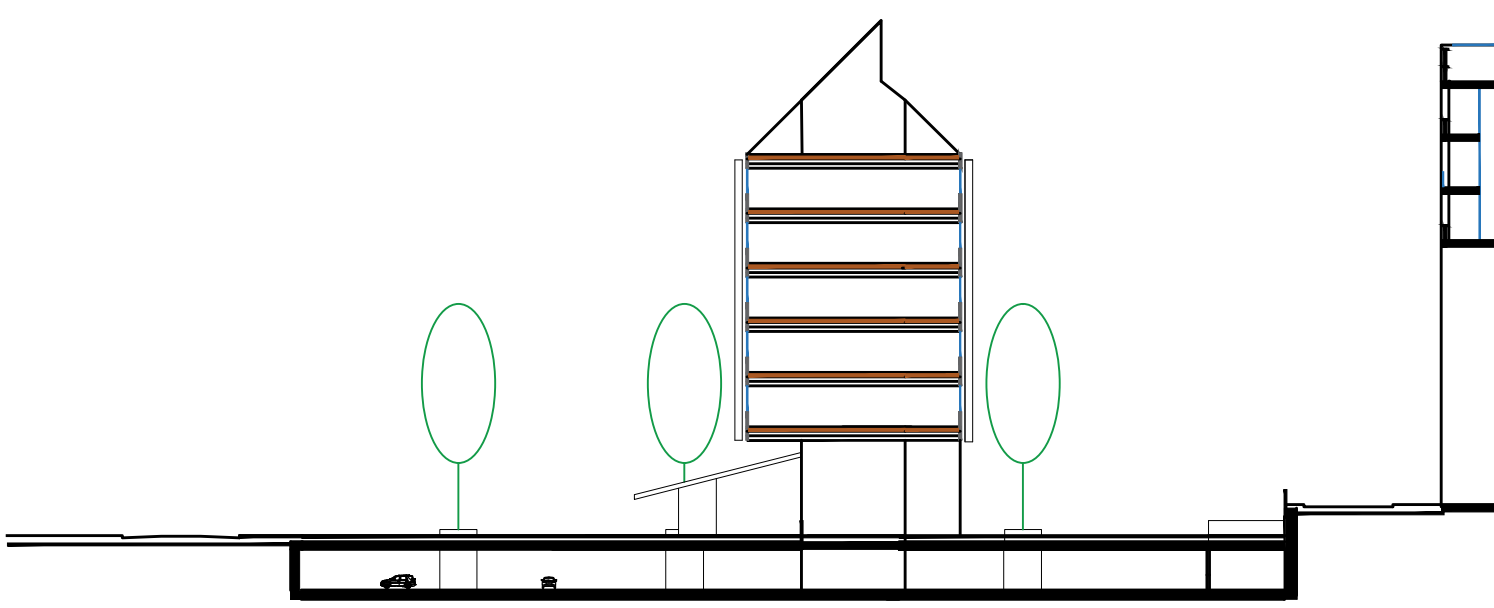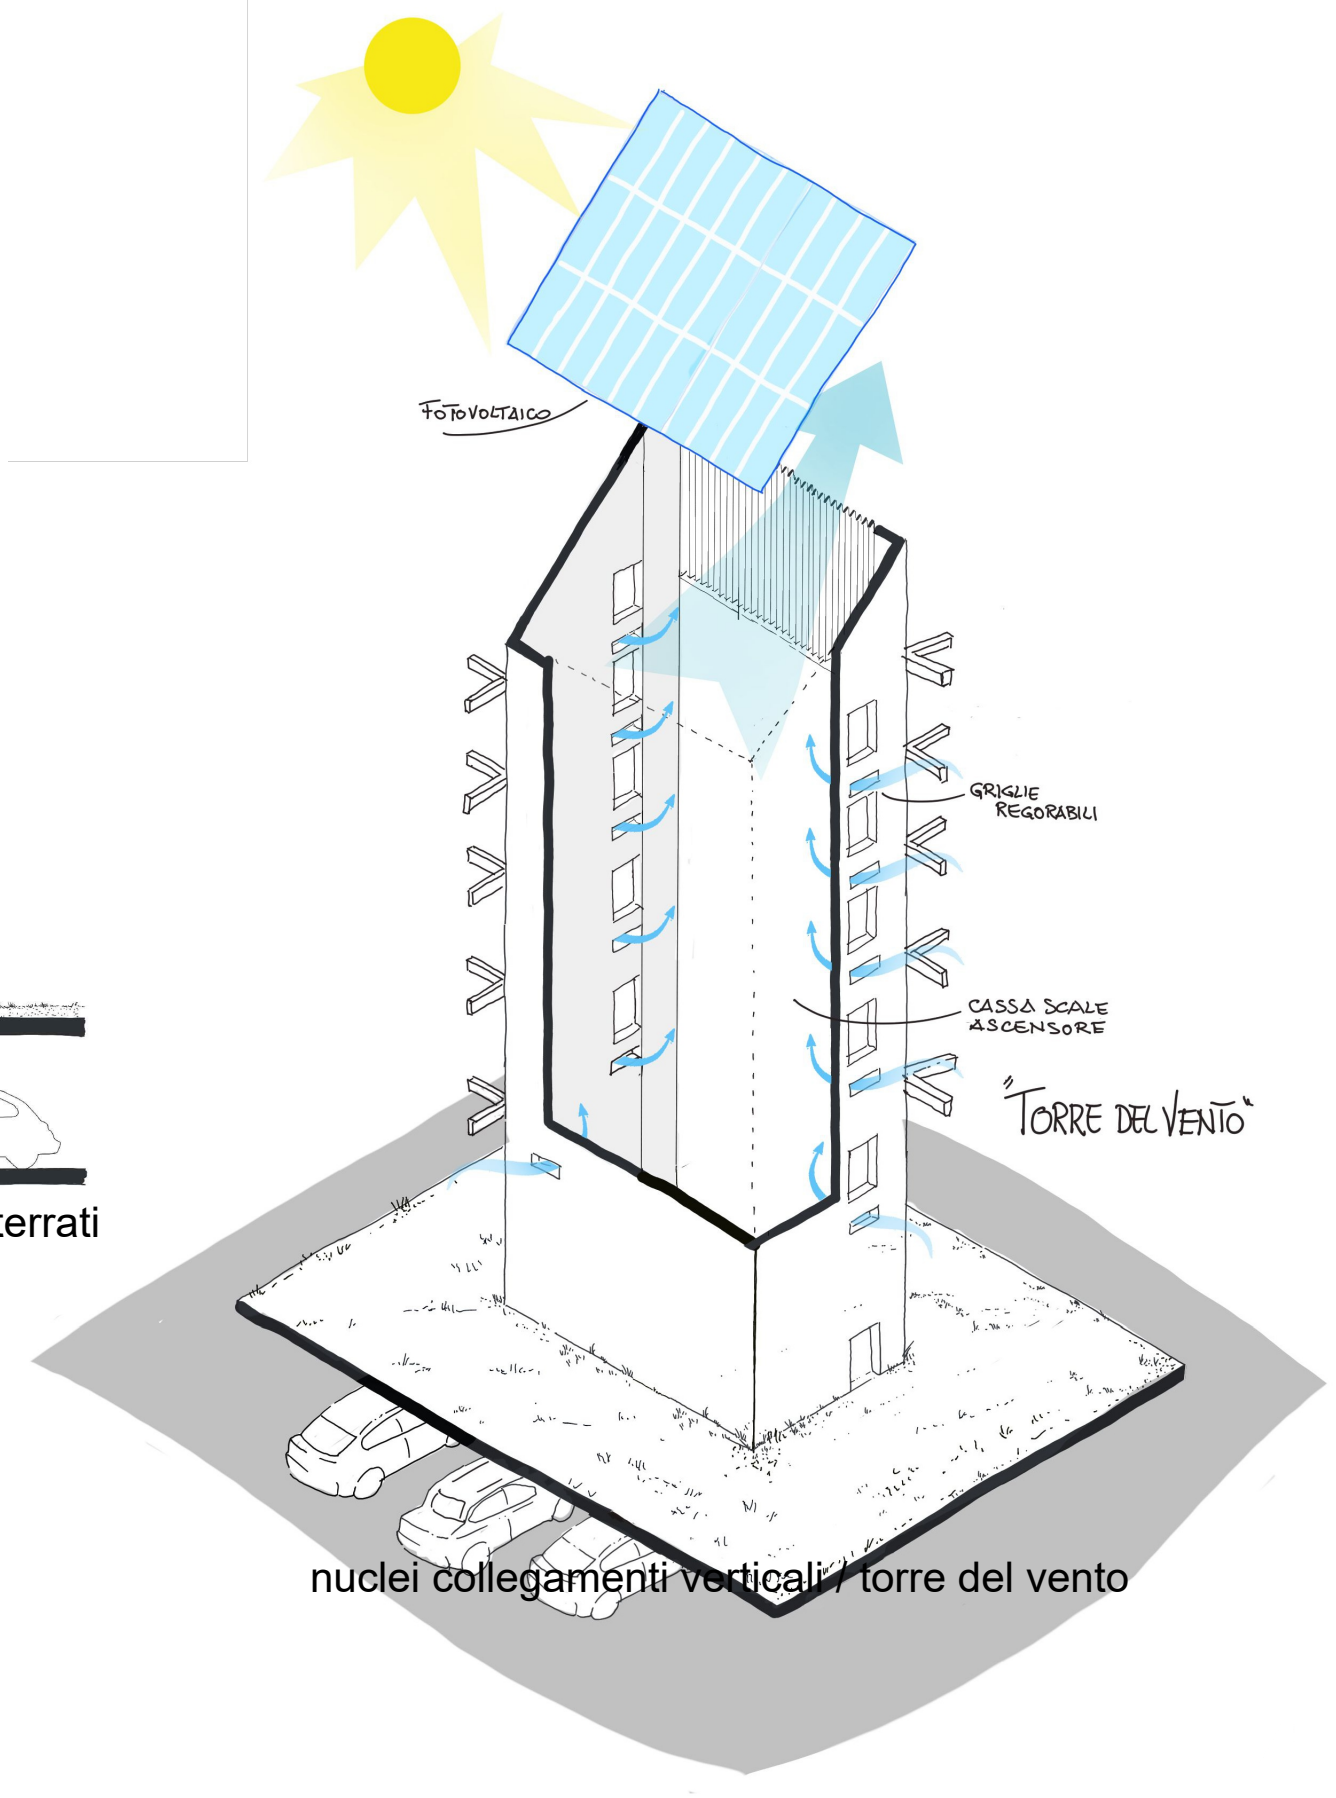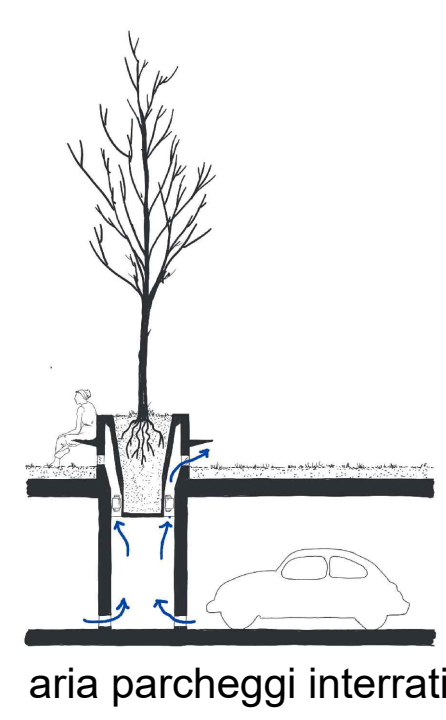

schemi di sezione 1/500

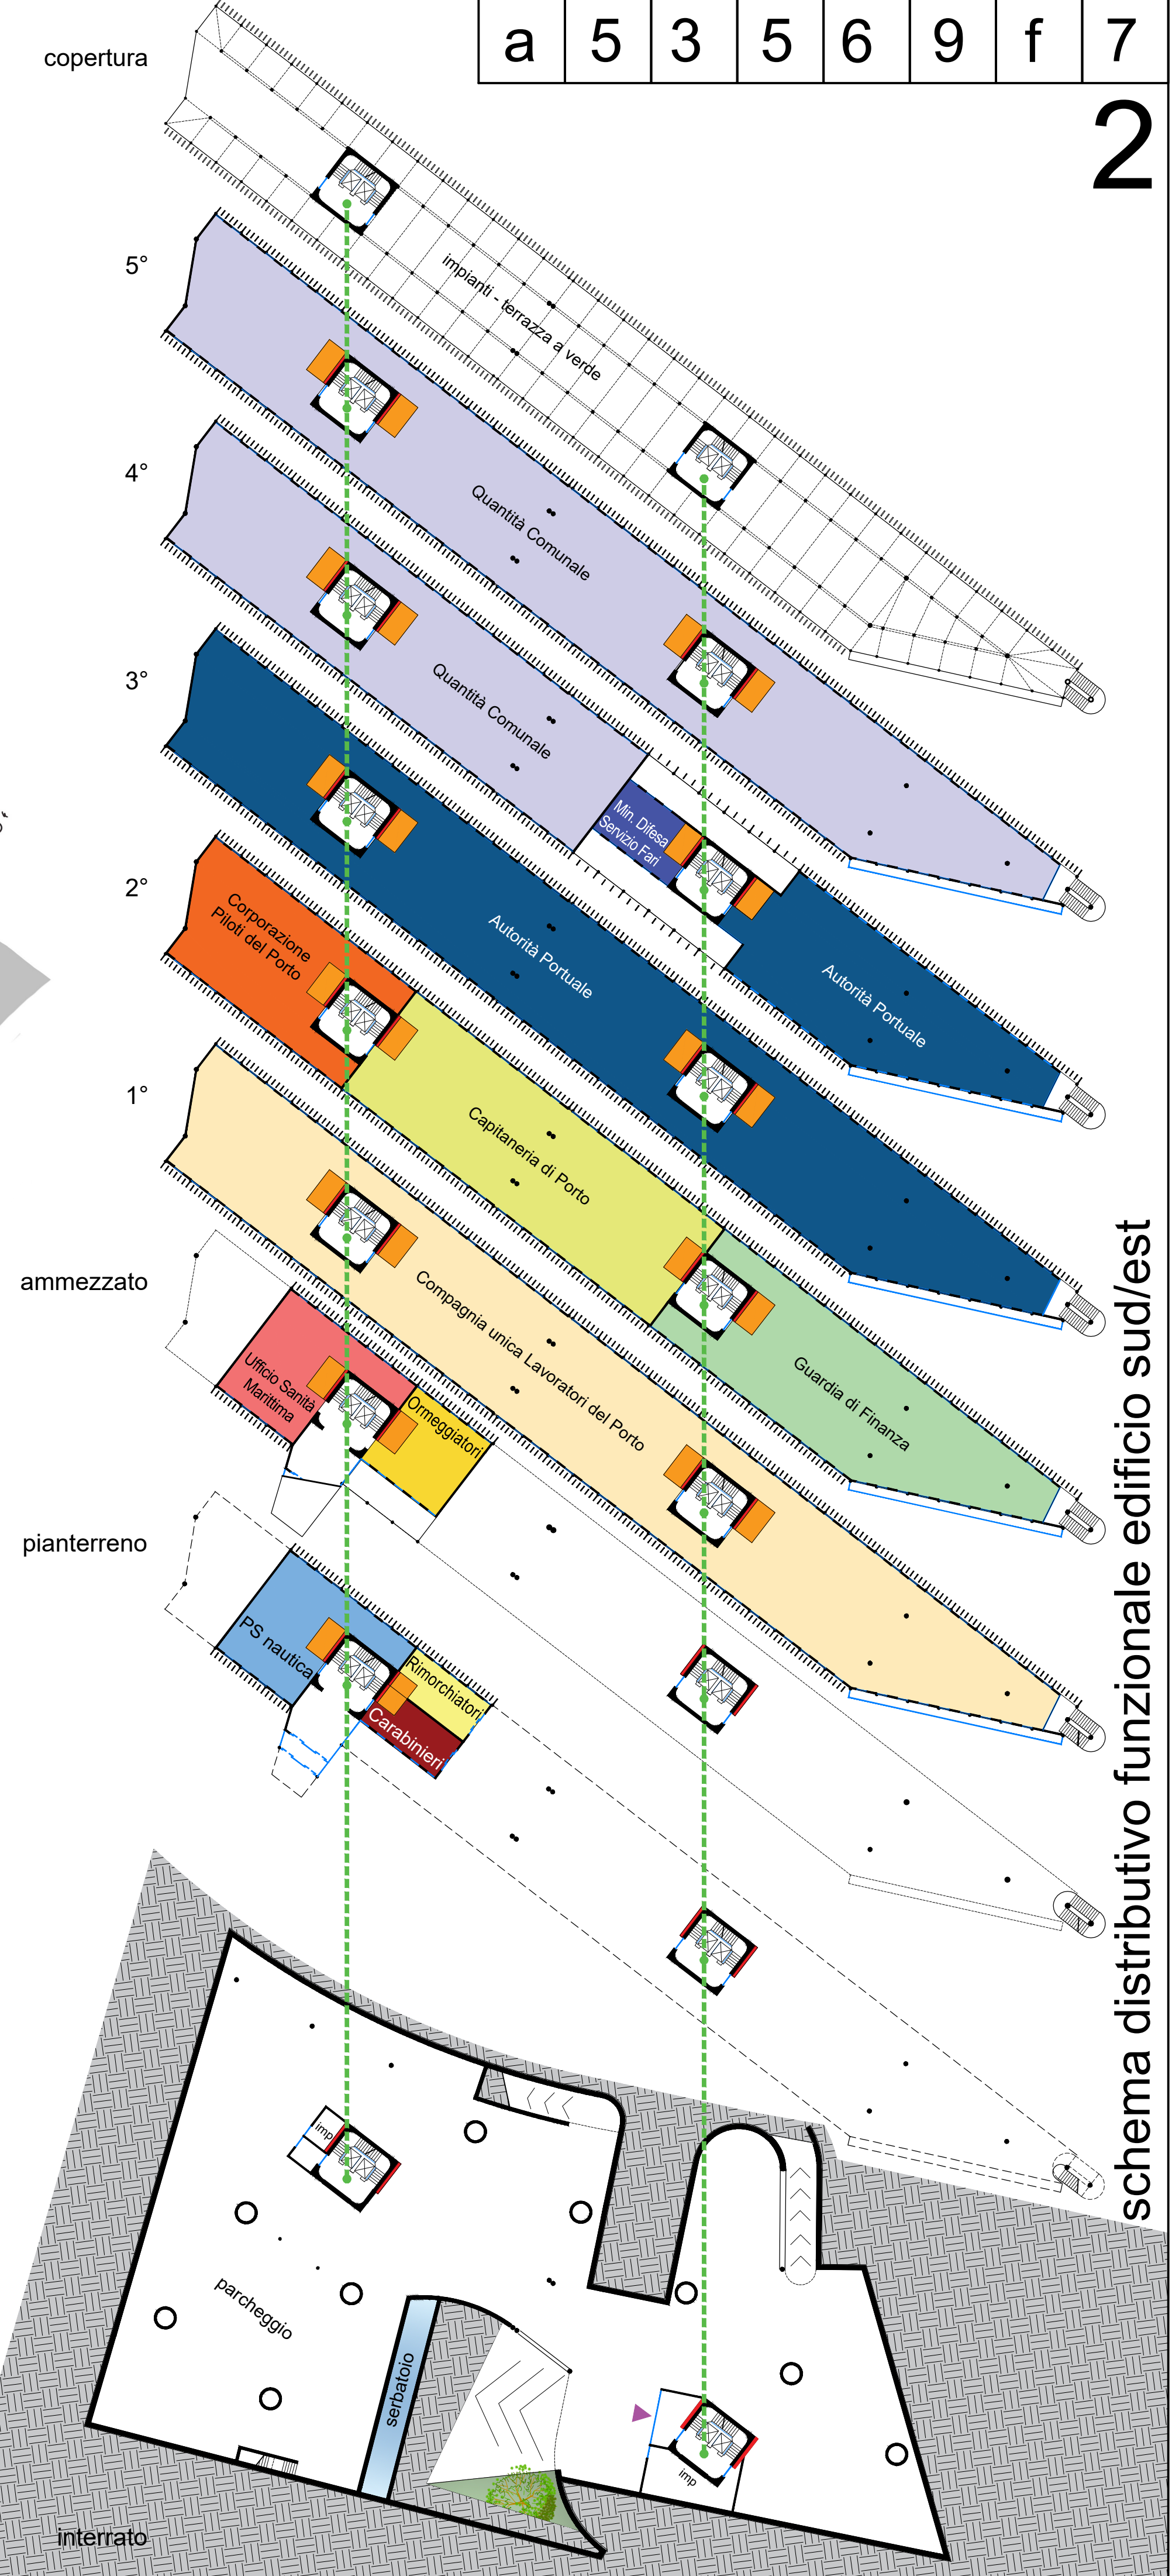

schema distributivo funzionale edificio sud/est