



COMUNE DI SALERNO
ASSESSORATO ALL'URBANISTICA

PIANO URBANISTICO COMUNALE
2005

ORIOI, BOHIGAS - ALBERT PUIGDOMENECH
MBM ARCHITECTES S.A.
JOSEP MARTORELL, ORIOI, BOHIGAS, DAVID MACCARI, ORIOI, CAPDEVILA, FRANCESC GUAL

Revisione Decennale 2018
Riadozione 2021



PROGETTO

P1 SISTEMA DELLA MOBILITA'

Direttori incaricati
Settore Trasformazioni Urbanistiche Davide Pelosio - RdP Settore Trasformazioni Edilizie Maria Maddalena Cantisani



Ufficio di Piano
Filomena Daralio - responsabile
Marialisa Ferro
Achille Adinolfi

L'Assessore all'Urbanistica
Domenico De Maio Il Sindaco
Vincenzo Napoli



Legenda

- CONFINE COMUNALE
- LIMITE CITTA' COMPATTA E NUCLEI CONSOLIDATI CITTA' DIFFUSA
- Strada principale esistente
- - - Strada principale proposta
- Strada secondaria esistente
- - - Strada secondaria proposta
- Rete collinare esistente
- - - Rete collinare proposta
- Parcheggi strategici
- Autostrada
- "Raccordo Anulare" - tratto esistente
- - - "Raccordo Anulare" - tratto di progetto
- ▨ Struttura ferroviaria esistente
- Stazioni della metropolitana

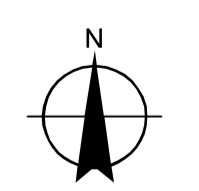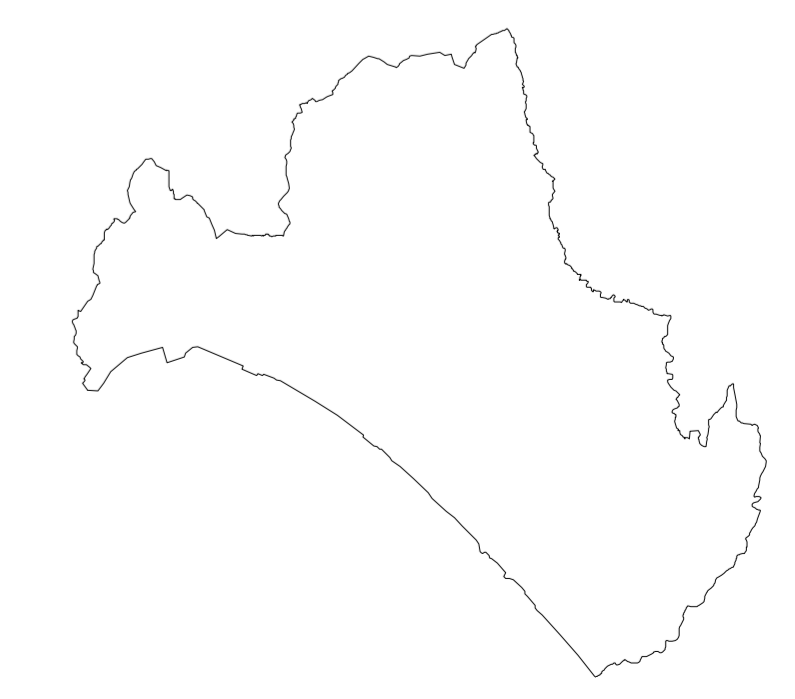

Scala 1:15.000

