



COMUNE DI SALERNO
ASSESSORATO ALL'URBANISTICA



NUOVA CENSURA DI IDENTITÀ
NUOVA ESIGENZA DI URBANISTICA

PIANO URBANISTICO COMUNALE 2005

ORIOI BOHIGAS - ALBERT PUIGDOMENECH
MBM ARQUITECTES S.A.

JOSEP MARTORELL, ORIOI BOHIGAS, DAVID MACKAY, ORIOI CAPDEVILA, FRANCESC GUAL
Adeguato alla Variante Parziale 2013

STRUTTURA SPECIALE - UFFICIO DI PIANO

BIANCA DE ROBERTO

Dirigente

FIORENSA D'ARABO

Responsabile Pianificazione Urbanistica

GIORGIO COTTA

Responsabile Progettazione Urbanistica

Collaboratori alla redazione della Variante Parziale 2013

MARIALISA FERRO

LUCA PILLERINO

ELIA SCALANO

CORINNO MARINO

MARCELLO SANGUONE

SHARONETTA ADRIOLI

consulenza urbanistica

DANIELE PELOSO

Dirigente Servizio Trasformazioni Urbanistiche

MARIA MADDALENA CANTISANI

Dirigente Servizio Trasformazioni Edilizie

PROGETTO

P2 ZONIZZAZIONE

IL DIRETTORE DI SETTORE
Bianca De Roberto

L'ASSESSORE ALL'URBANISTICA
Domenico De Maio

IL SINDACO
Vincenzo De Luca

Legenda

..... CONFINE COMUNALE

..... LIMITE DI ZONA OMOGENEA

ZONA OMOGENEA A

ZONA OMOGENEA B

B_{1,n} - Agglomerato urbano esistente a destinazione prevalentemente produttiva-servizi

A_{1,n} - Area di trasformazione a destinazione prevalentemente residenziale

A_{2,n} - Area di trasformazione a destinazione prevalentemente produttiva-servizi

RELA - Ambiti pubblici di riqualificazione

A_{3,n} - ZONA OMOGENEA C - C_{1,n} - Nuova edilizia residenziale

A_{4,n} - ZONA OMOGENEA D - D_{1,n} - Nuova edilizia produttiva

ZONA A.S.I.

ZONA OMOGENEA E

E1 - Zona agricola periferica

E2 - Zona agricola produttiva

E3 - Zona boschiva, incolta e pascoliva

ZONA OMOGENEA F - F_{1,n} - Attrezzature di interesse generale

attrezzature varie

FP₁ - attrezzature portuali - nautiche

STANDARD - Attrezzature pubbliche di interesse locale e generale

ALTRE DESTINAZIONI

Verde di rispetto ambientale

Arenile

INFRASTRUTTURE

Stradale

Ferroviana


Stazioni della metropolitana

Stazioni proposte della circumsaleritana e della metropolitana

LOCALIZZAZIONI

NUOVI PORTI

Proposta di ambito da stralciare dal P.R.T.C.

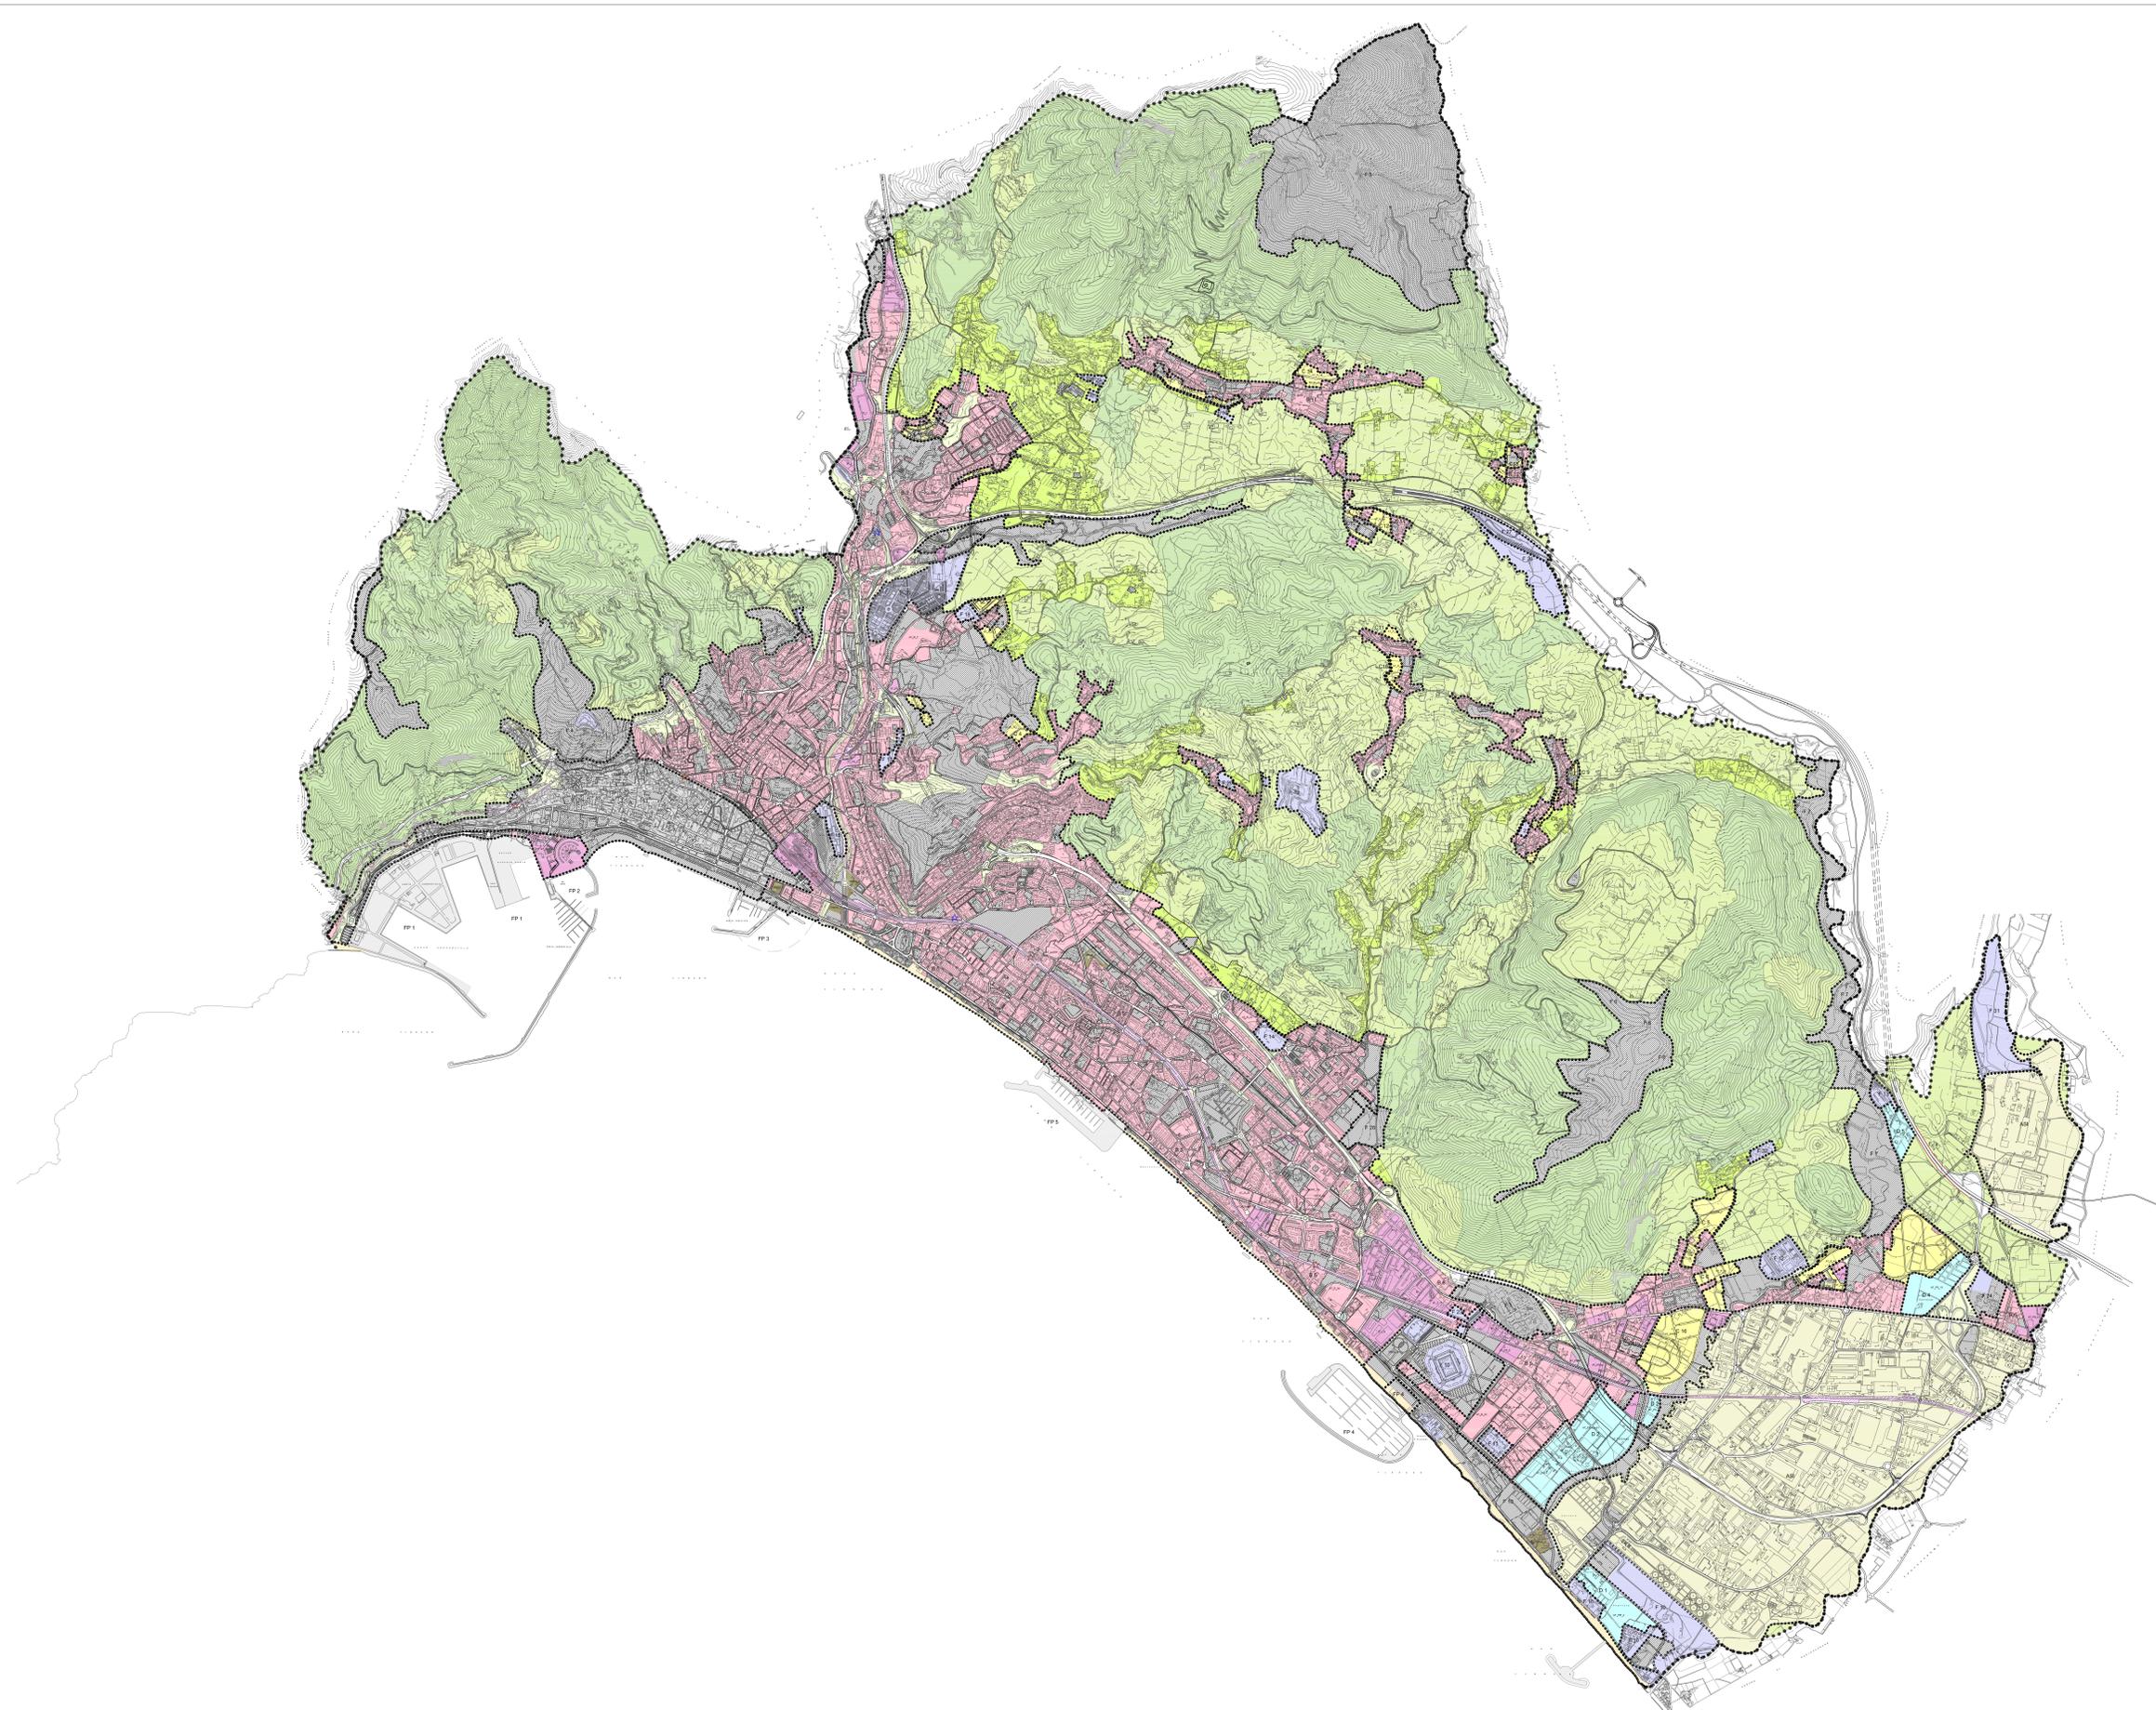

Cartografia numerica Ripresa aerea 2003
Scala 1 : 15.000

Con aggiornamenti cartografici a cura della Struttura Speciale Ufficio di Piano