



**PIANO URBANISTICO COMUNALE
2005**

ORIOI BOHIGAS - ALBERT PUIGDOMENECH
M&M ARCHITECTES S.A.
JOSEP MARTORELL, ORIOI BOHIGAS, DAVID MACKAY, ORIOI CAPEVILA, FRANCESC GUAL

**Revisione Decennale
2018**



PROGETTO

P1 | SISTEMA DELLA MOBILITA'

Direttori incaricati

Settore Trasformazioni Urbanistiche Davide Pelosio - RdP Settore Trasformazioni Edilizie Maria Maddalena Cantisani

Ufficio di Piano



Filomena Daraio - responsabile
Mariasilvia Ferro
Achille Adinolfi

L'Assessore all'Urbanistica
Domenico De Maio

Il Sindaco
Vincenzo Napoli

Legenda

- CONFINI COMUNALE
- LIMITE CITTA' COMPATTA E NUCLEI CONSOLIDATI CITTA' DIFFUSA
- Strada principale esistente
- - - Strada principale proposta
- Strada secondaria esistente
- - - Strada secondaria proposta
- Rete collinare esistente
- - - Rete collinare proposta
- Parcheggi strategici
- Autostrada
- "Raccordo Anulare" - tratto esistente
- - - "Raccordo Anulare" - tratto di progetto
- ▨ Struttura ferroviaria esistente
- Stazioni della metropolitana

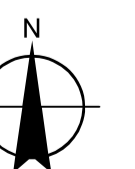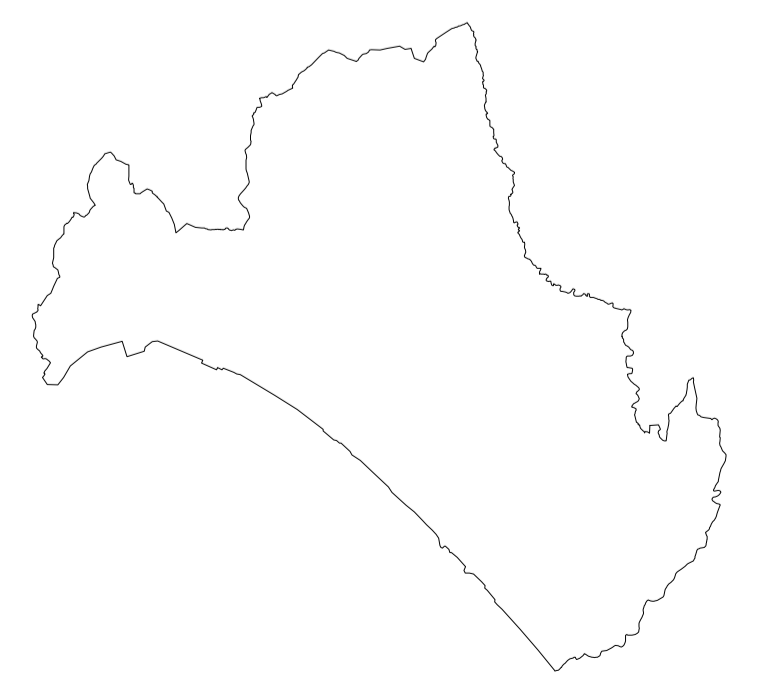

Scala 1:15.000

