


PN6

scala 1/20

Dettagli tecnici  
pianta copertura

Comune di Salerno  
Sportello Unico per le Attività Produttive

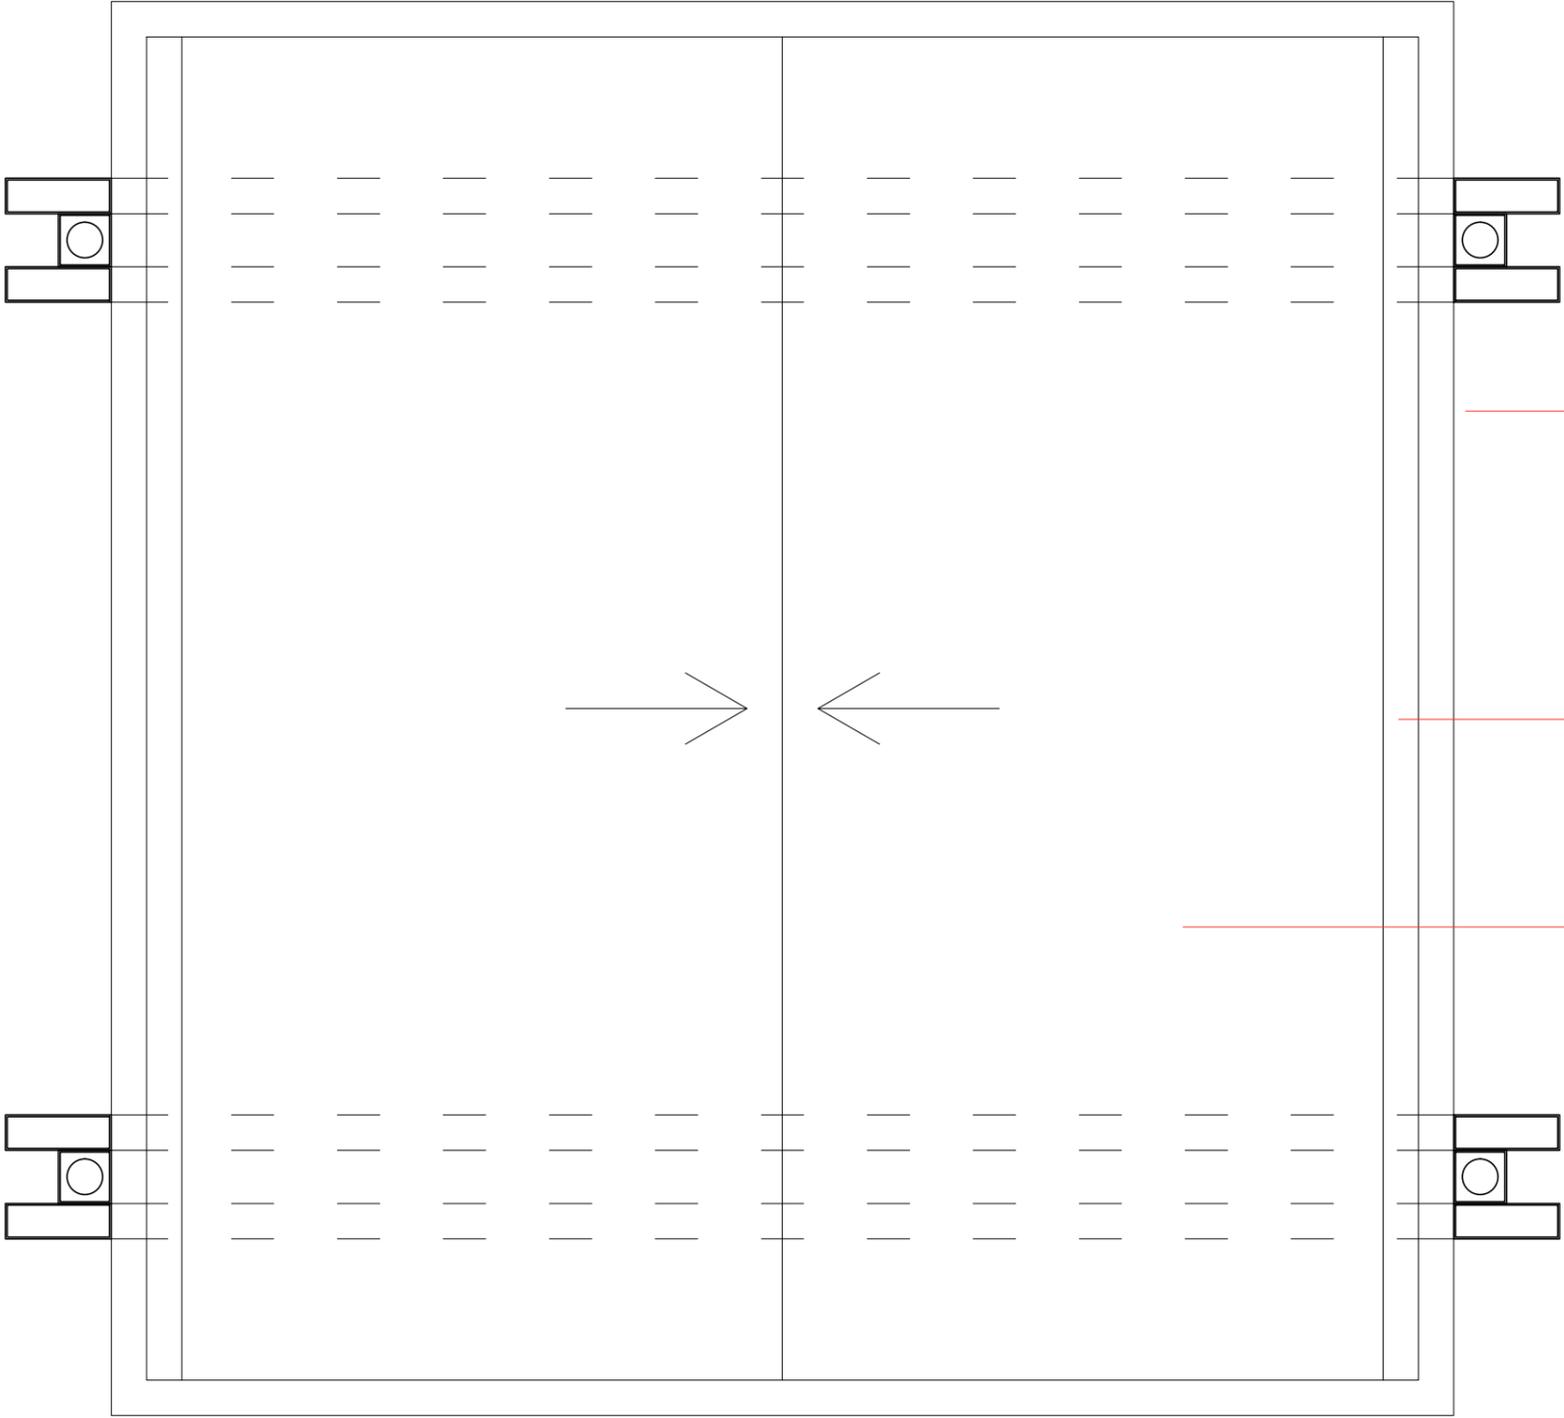

TELAIO PERIMETRALE COPERTURA  
caratteristiche:  
- struttura in scatolari 200X100  
trattamenti:  
1. zincatura a caldo  
2. verniciatura epossidica

CANALE DI GRONDA:  
caratteristiche:  
canale in pvc con innesto in pluviale

COPERTURA  
caratteristiche:  
- chiusura in lastre a secco in  
cemento fibrorinforzato;  
- membrana cementizia elastica  
bicomponente;  
- membrana liquida di protezione;  
- telo in pvc di finitura;