
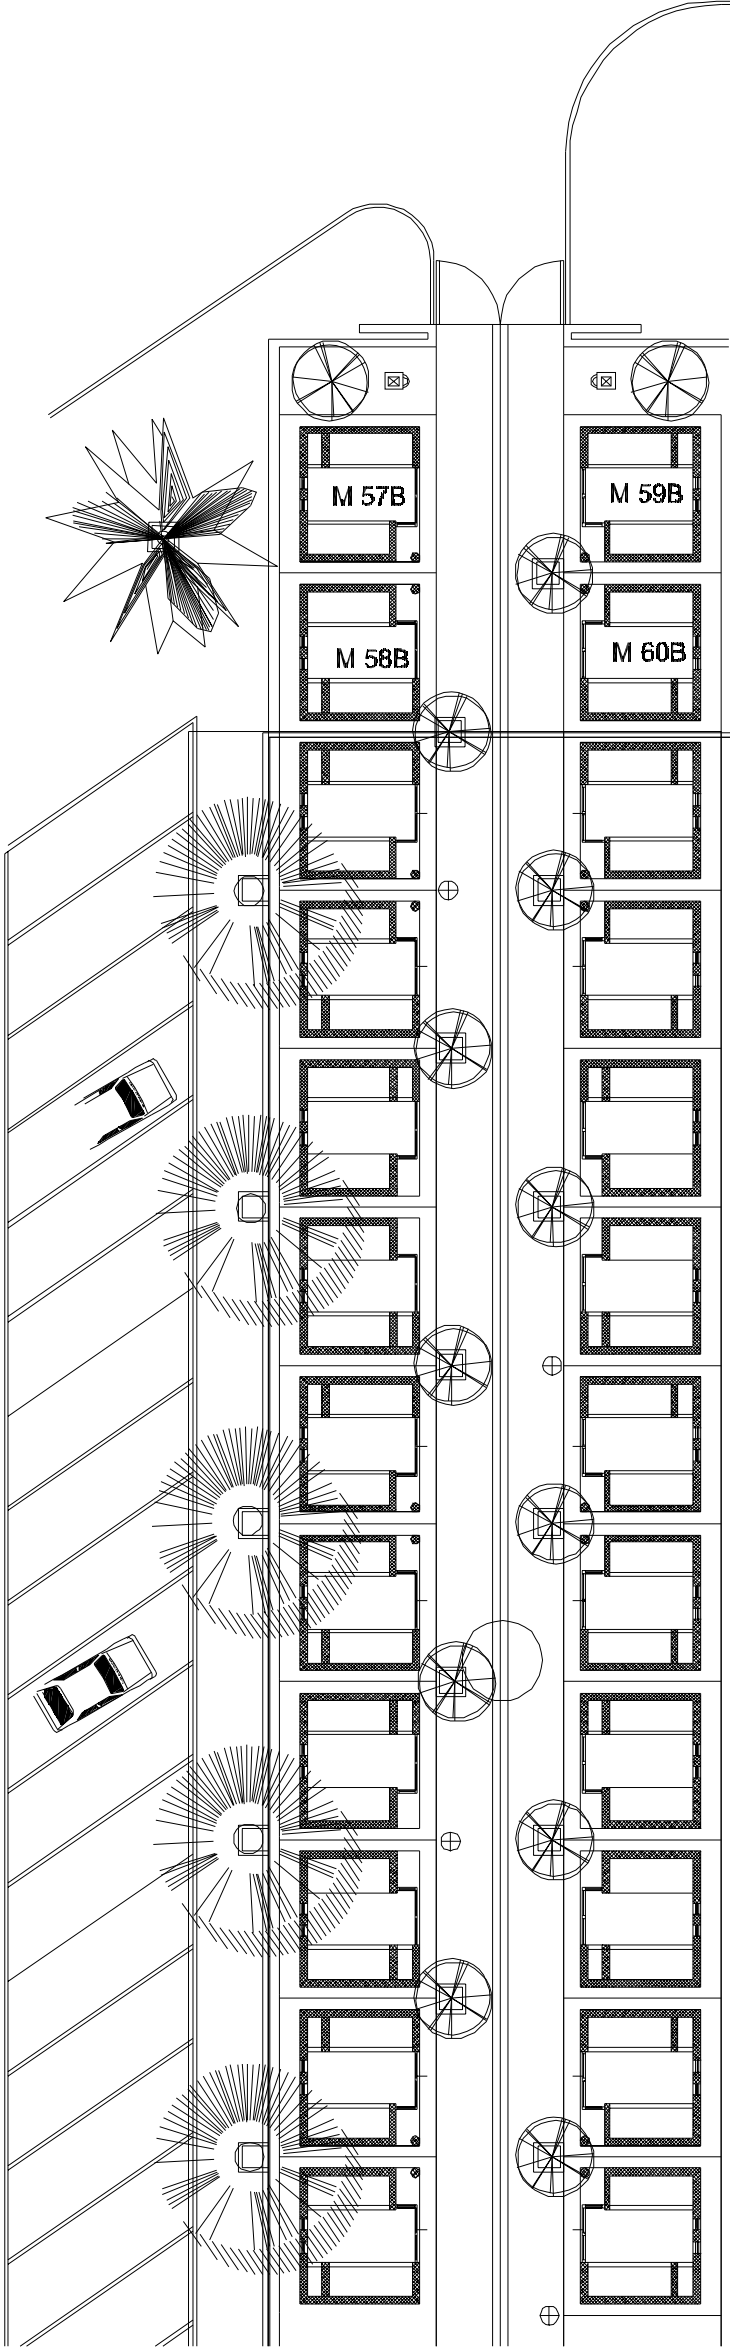
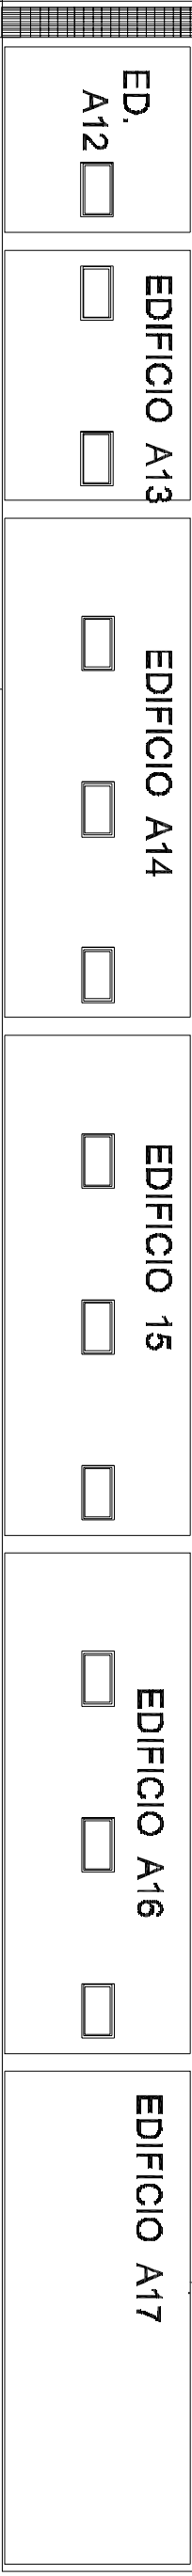
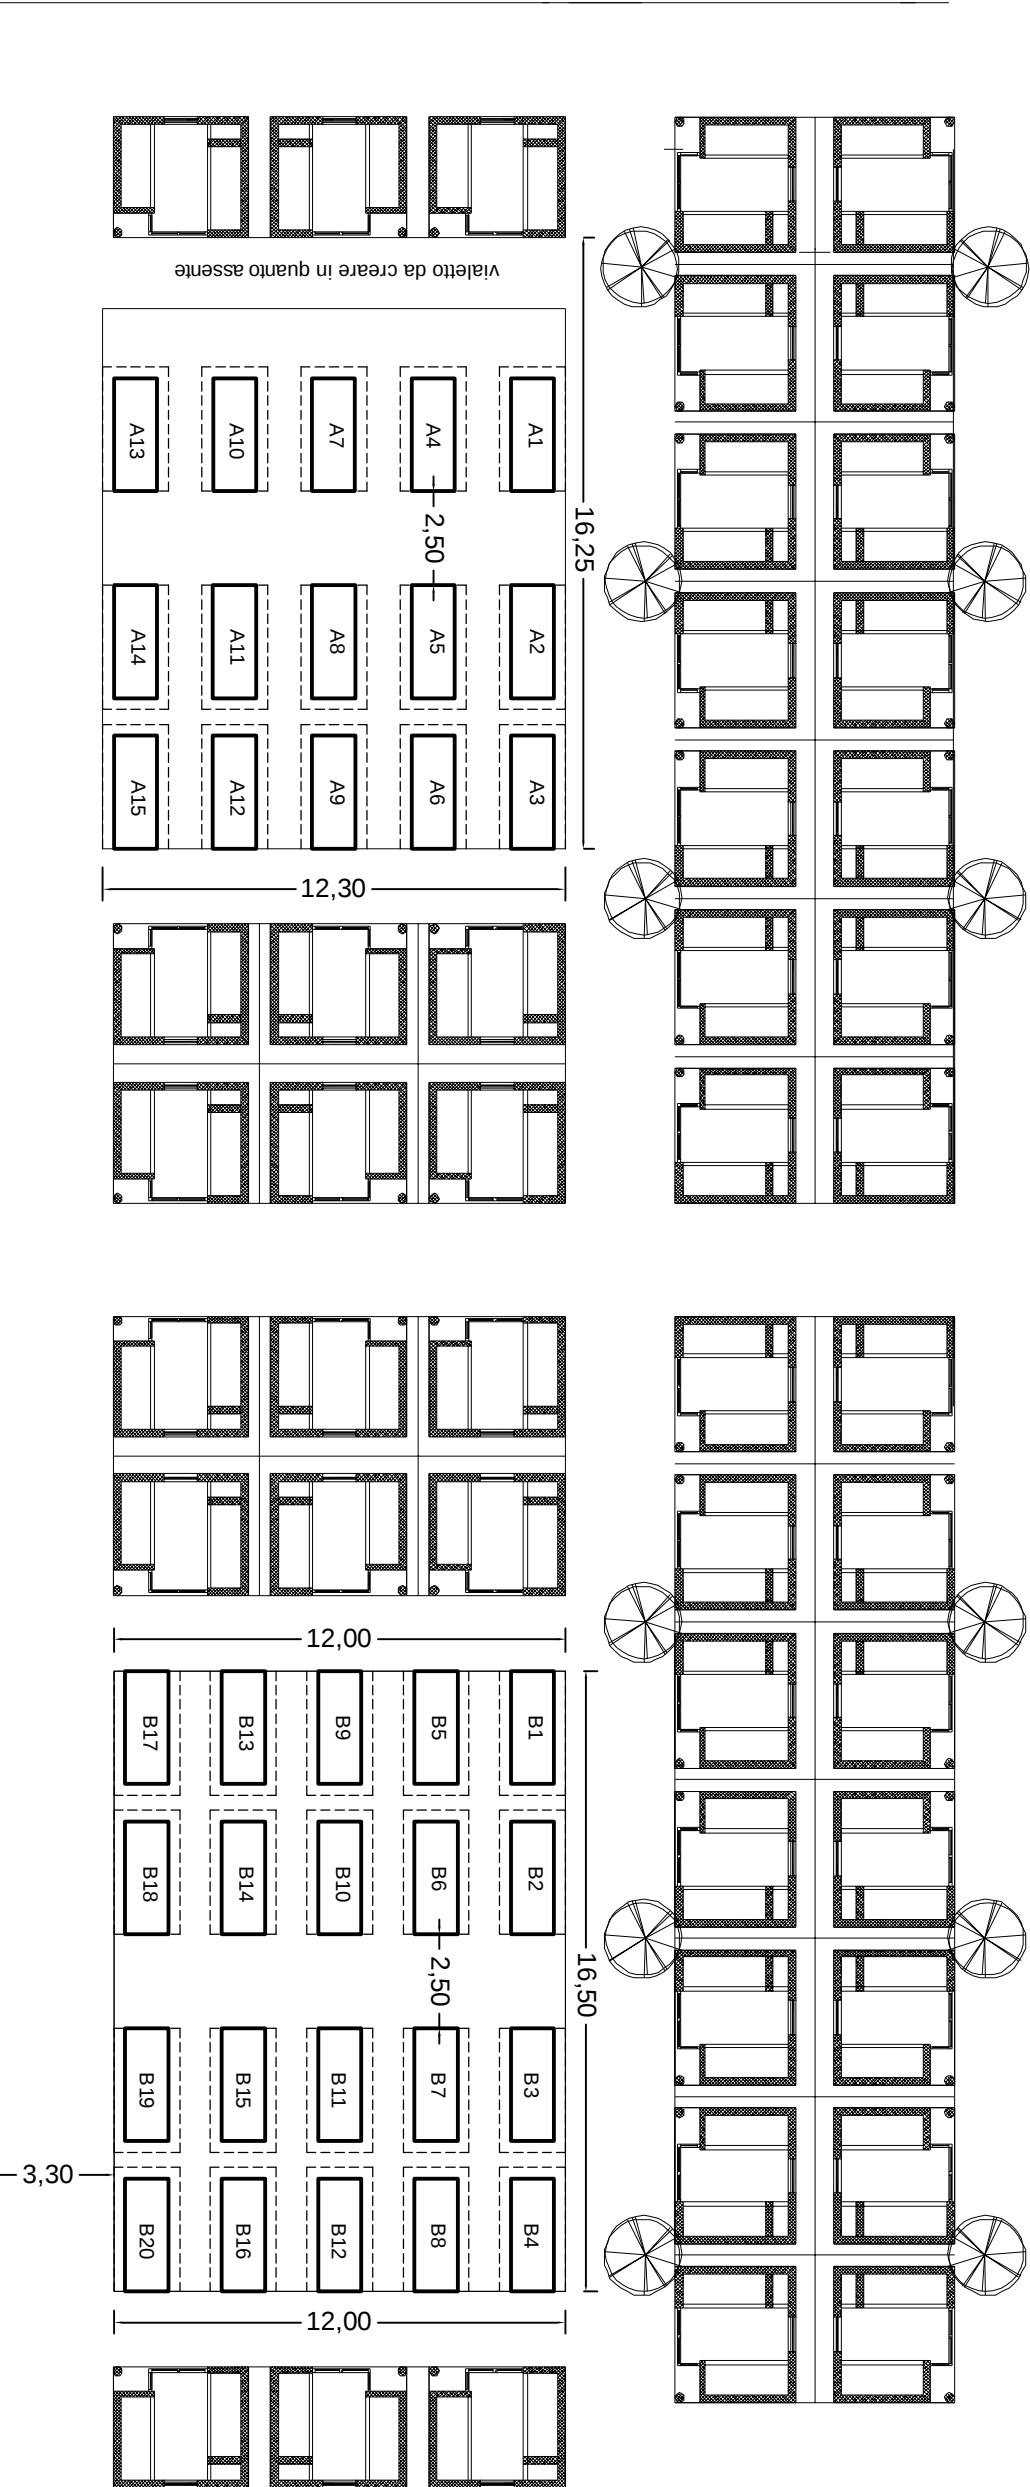


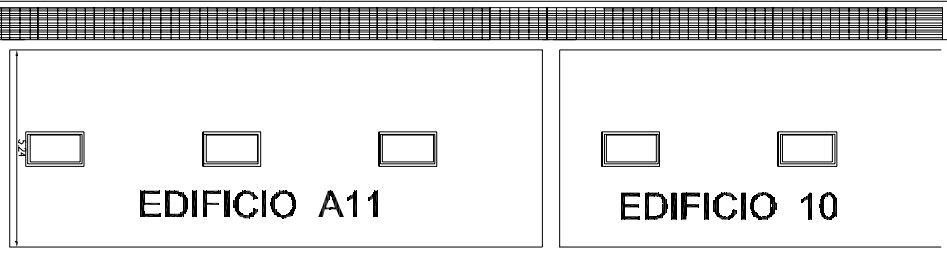

PLANIMETRIA DI INSIEME (Allegato 3)