



[illegible]

Immagini ©2018 DigitalGlobe,European Space Imaging,Dati cartografici ©2018 Google 50 m


STRALCIO PLANIMETRICO

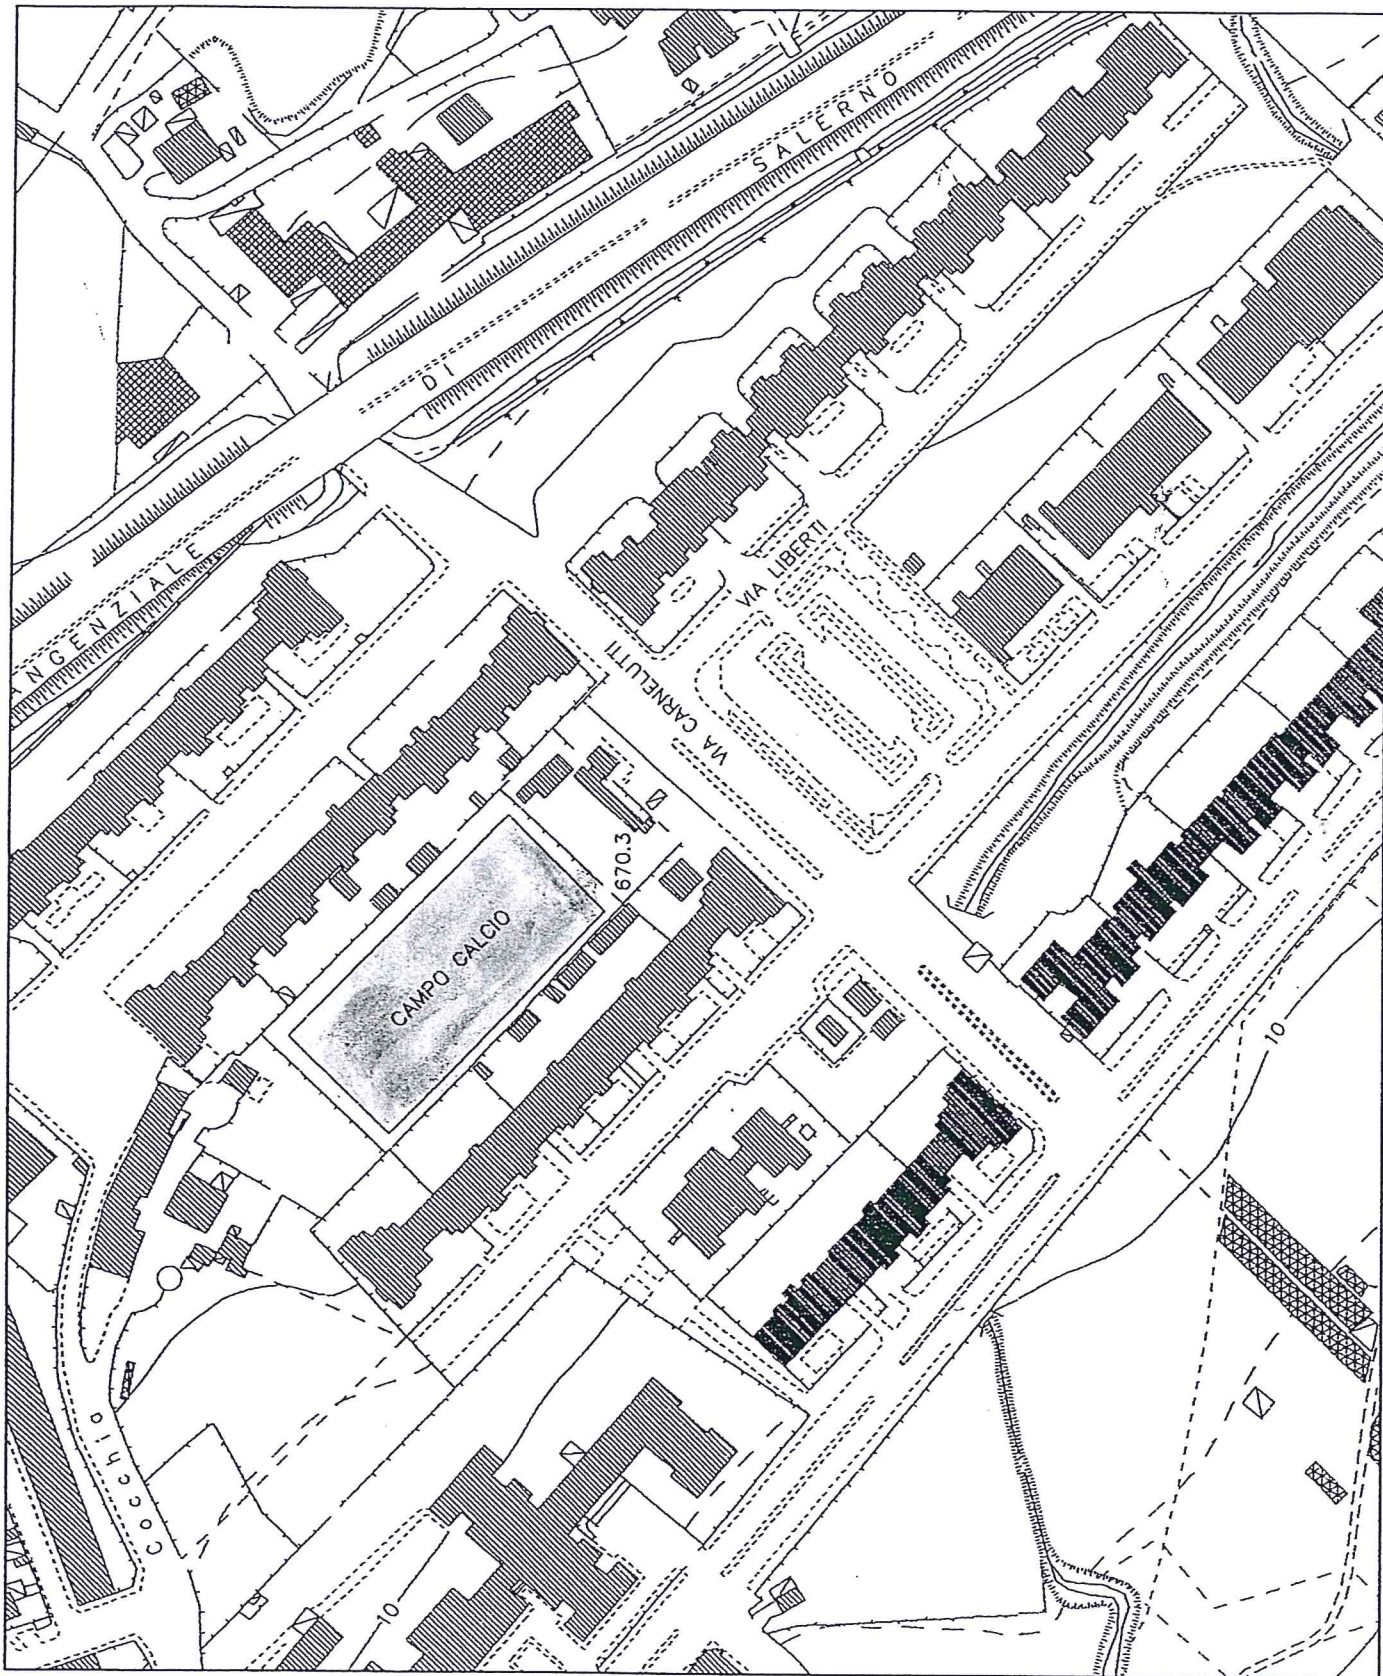

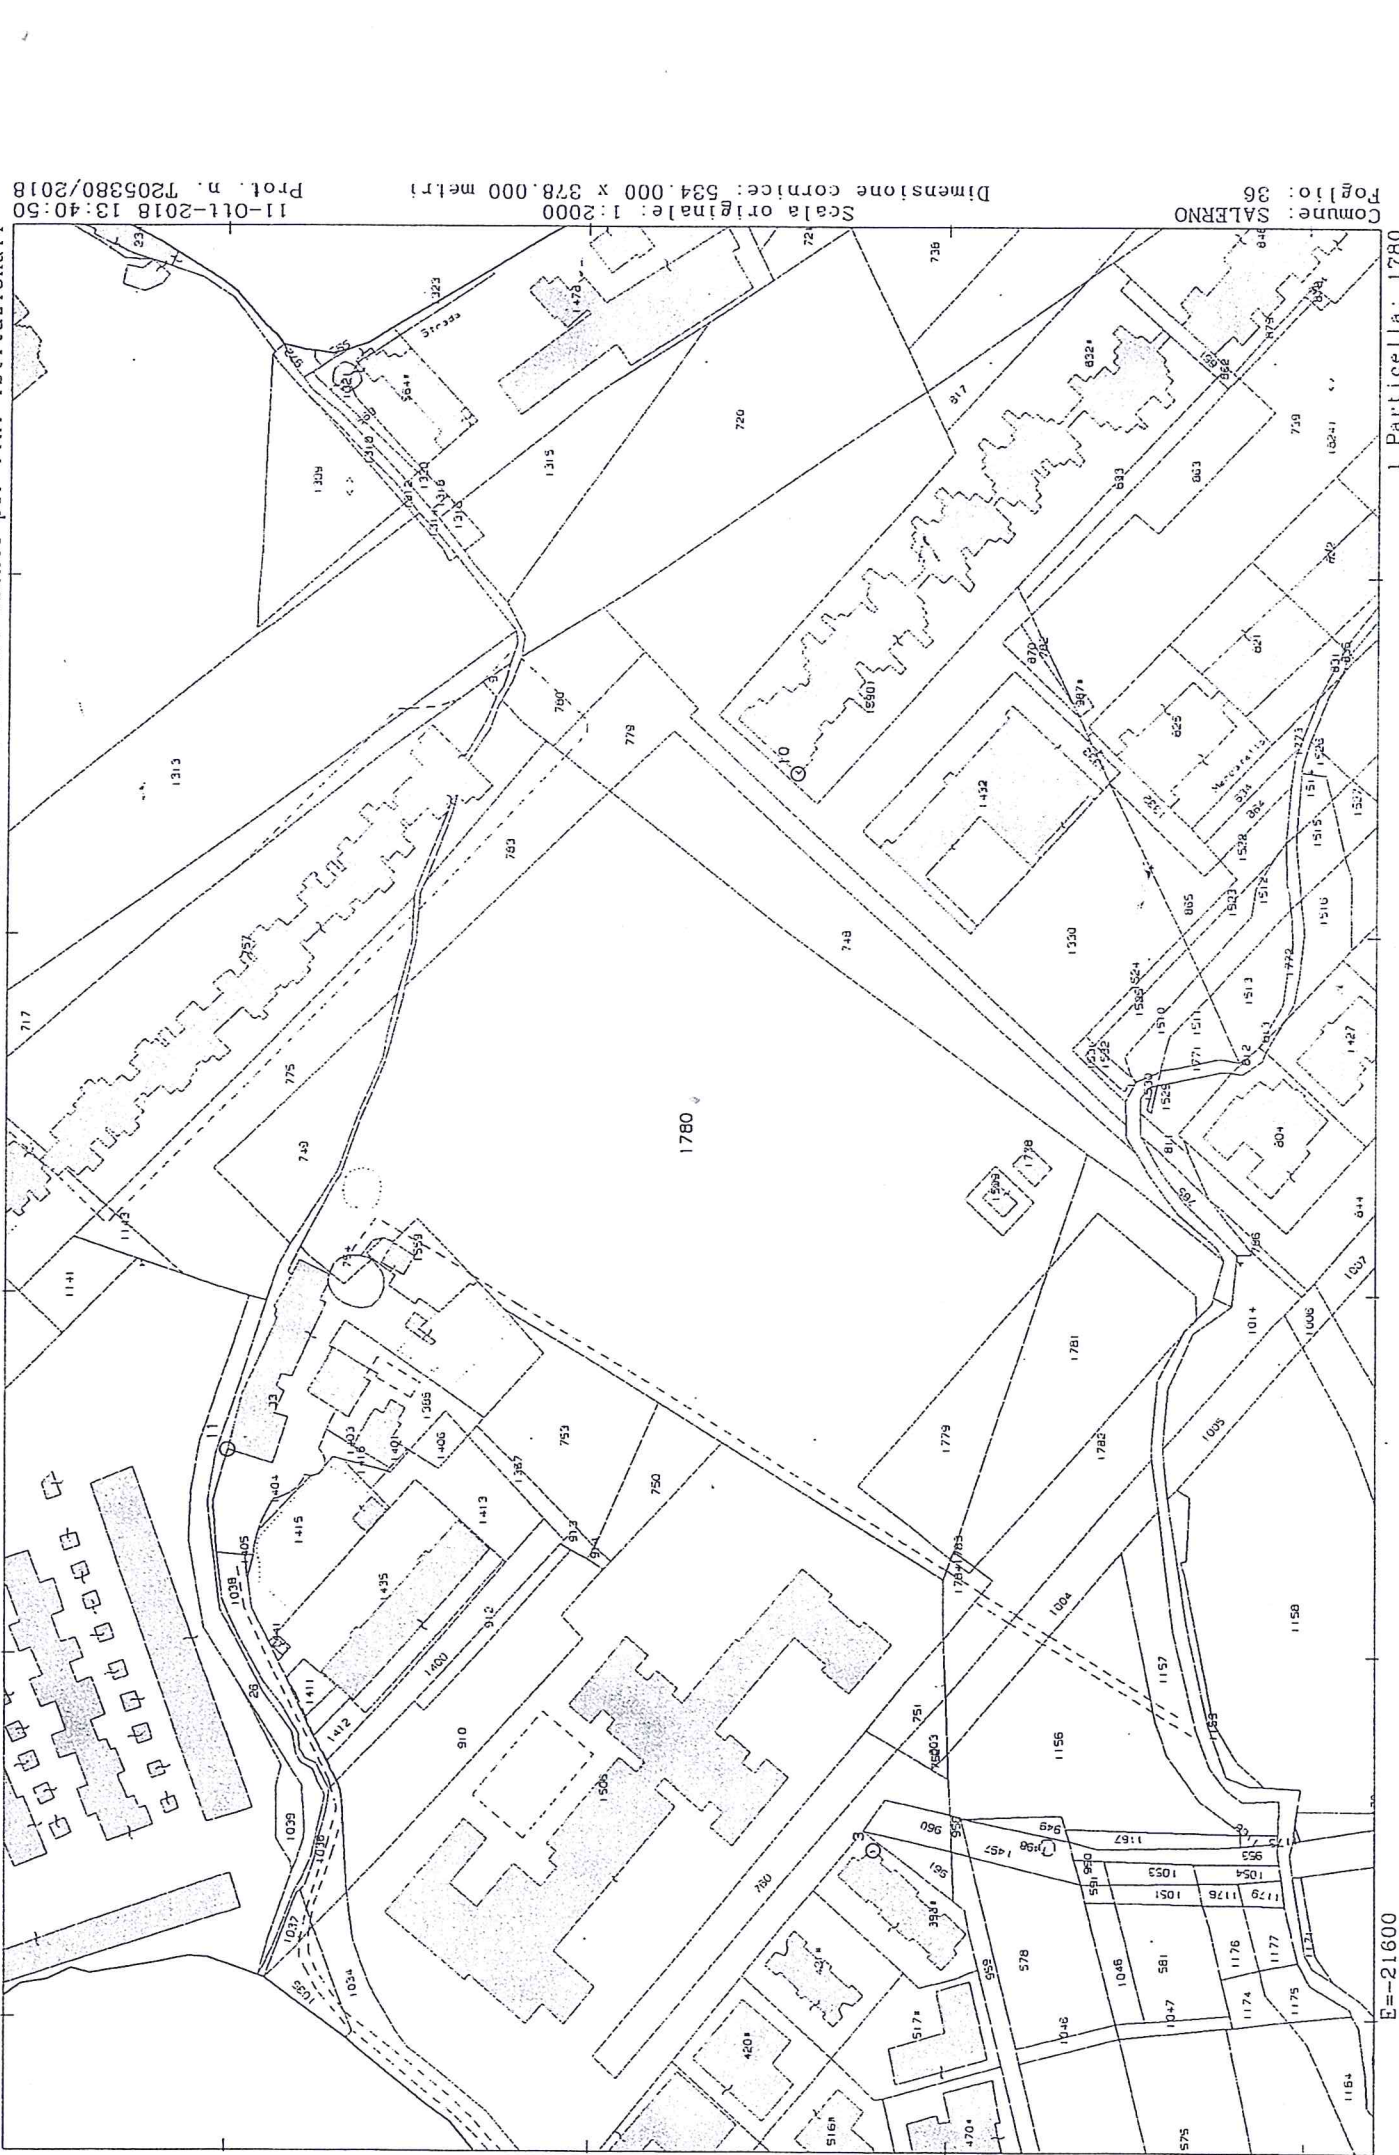

Comune: SALERNO
Foglio: 36
Scala originale: 1:2000
Dimensione cornice: 534.000 x 378.000 metri

11-011-2018 13:40:50
Prot. n. T205380/2018

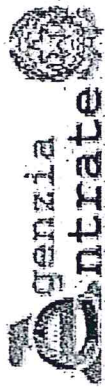

Direzione Provinciale di Salerno
Ufficio Provinciale - Territorio
Servizi Catastali

Visura per immobile

Situazione degli atti informatizzati al 12/10/2018

Data: 12/10/2018 - Ora: 11.25.18 Fine
Visura n.: T102859 Pag: 1

Dati della richiesta	Comune di SALERNO (Codice: H703)
Catasto Terreni	Provincia di SALERNO Foglio: 36 Particella: 1780

Immobile

N.	DATI IDENTIFICATIVI			DATI CLASSAMENTO					DATI DERIVANTI DA		
	Foglio	Particella	Sub	Porz	Qualità Classe	Superficie(m²) ha are ca		Deduz		Reddito	
1	36	1780		-	SEMIN ARBOR	2	31	30		Dominicale Euro 477,83	Agrario Euro 244,89
FRAZIONAMENTO del 11/10/2018 protocollo n. SA0220630 in atti dal 11/10/2018 presentato il 11/10/2018 (n. 220630.1/2018)											
Notifica		Partita									

INTESTATO

N.	DATI ANAGRAFICI			CODICE FISCALE	DIRITTI E ONERI REALI
1	COMUNE DI SALERNO con sede in SALERNO			80000330656*	(1) Proprietà per 1/1

Unità immobiliari n. 1

Visura telematica esente per fini istituzionali

* Codice Fiscale Validato in Anagrafe Tributaria