


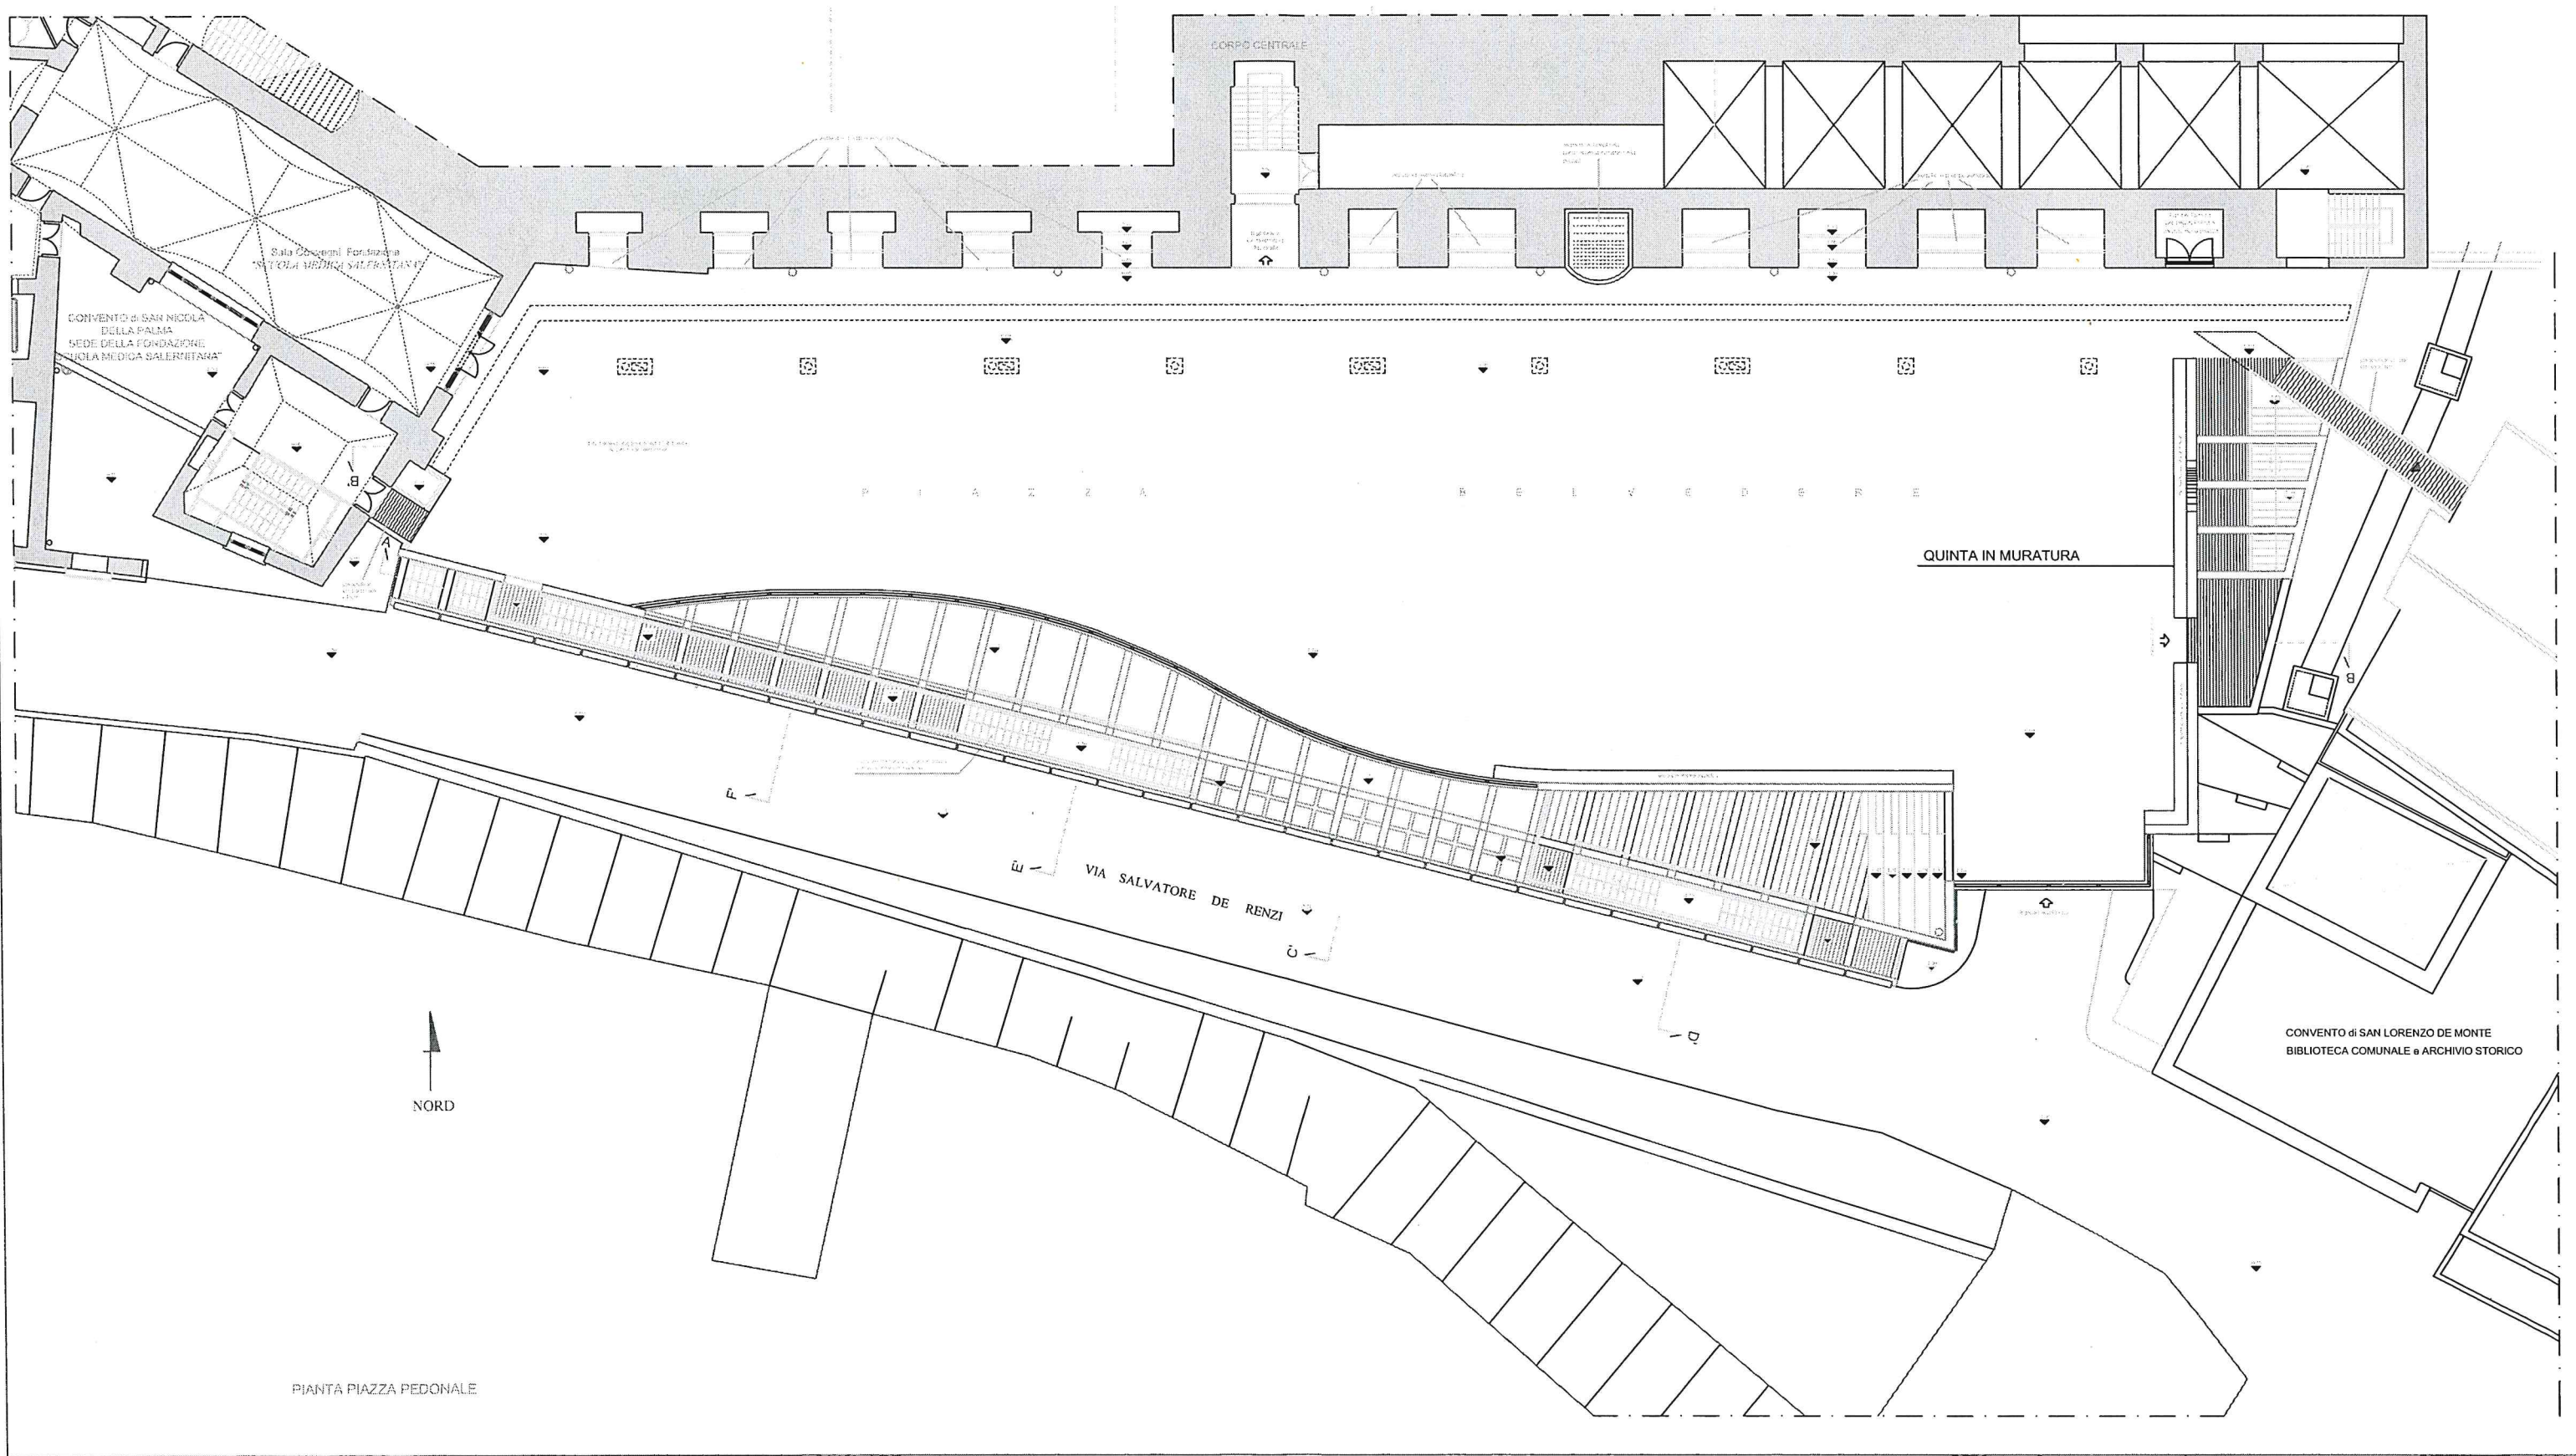

PIANTA PIAZZA PEDONALE



Via S. De Renzi

PROGETTO - PROSPETTO SUD