

Regione Campania
COMUNE DI SALERNO
Località Piccantielli

SUBCOMPARTO CR_53a

PIANO URBANISTICO ATTUATIVO

Scelto attuatore:
AMBRA JIRNO s.p.a.
società cooperativa

FOG3

IMPIANTI DI SMALTIMENTO
Opere d'arte e particolari costruttivi


LUGLIO 2013

Scala: 1:20


Elaborato:
Progettazione Urbanistica e idraulico-irrigazione:
Ing. Giacomo Di Giacomo
Arch. Angelo Viscido
Ing. Giuseppe Castelli
Arch. Giuseppe Di Cuzzo
Arch. Raffaele Lasalea
Arch. Roberta Grandis
Arch. Giuseppina Silvestri

Progetto Impianti e Urbanizzazioni:
CSTP spa servizi di ingegneria
Ing. Pietro Bonaiuto
Ing. Roberta Di Guida
Geologo:
Dr. Oca, Rosario Lambase

Collaboratori:
Arch. Luigi Valentini
Arch. Fabio Pietropinto
Geom. Daniele Platano
Geom. Luca Sessa



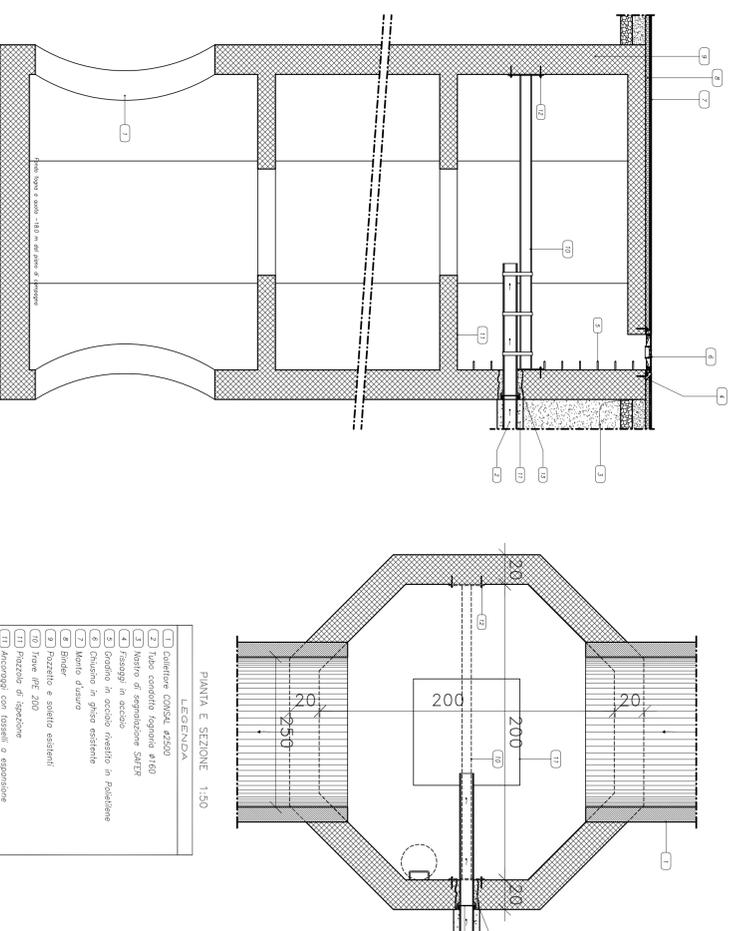


Pozzetto su tubazione CONSUL #2500 scala 1:50

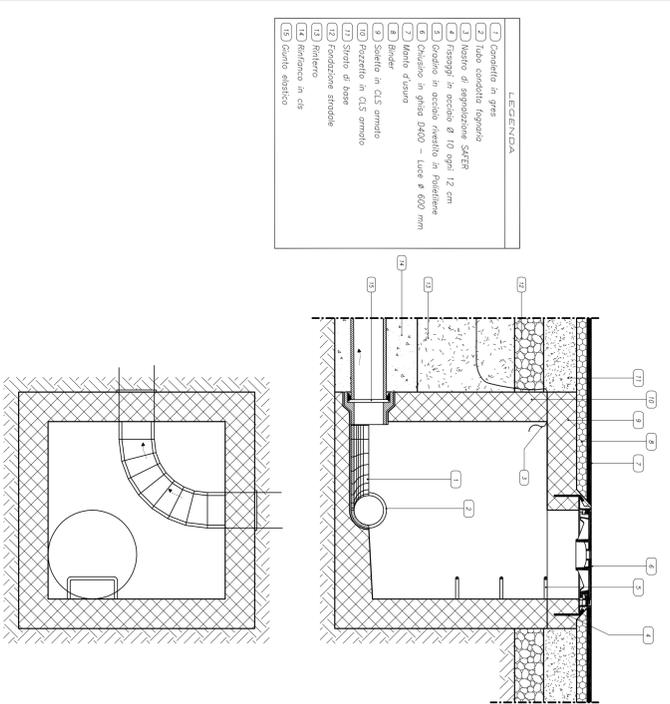


Pozzetto di sezione in curva




Alaccio fognario

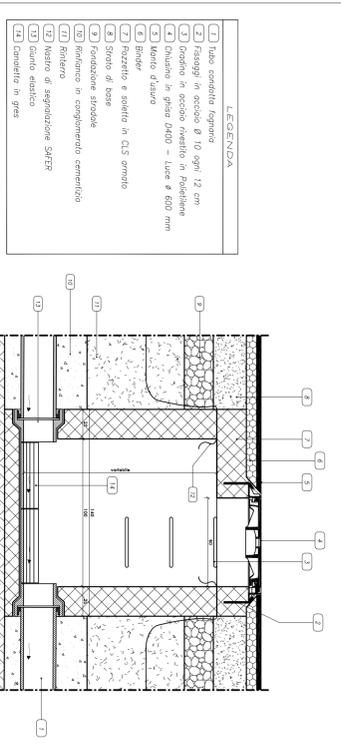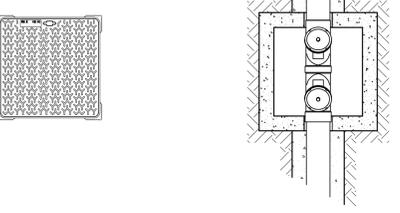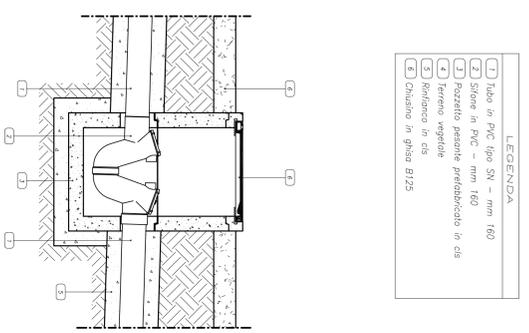


Pozzetto sezione in linea - Condotta da #160 a #500

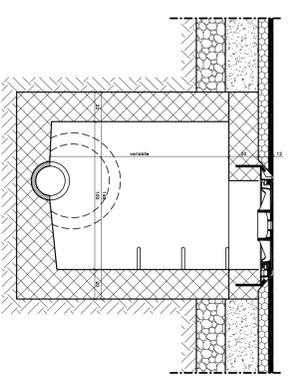

Pozzetto su tubazione CONSUL #2500 scala 1:20

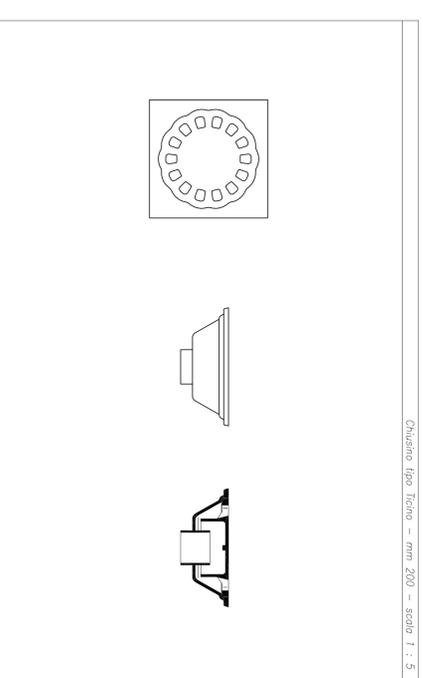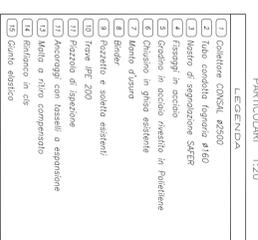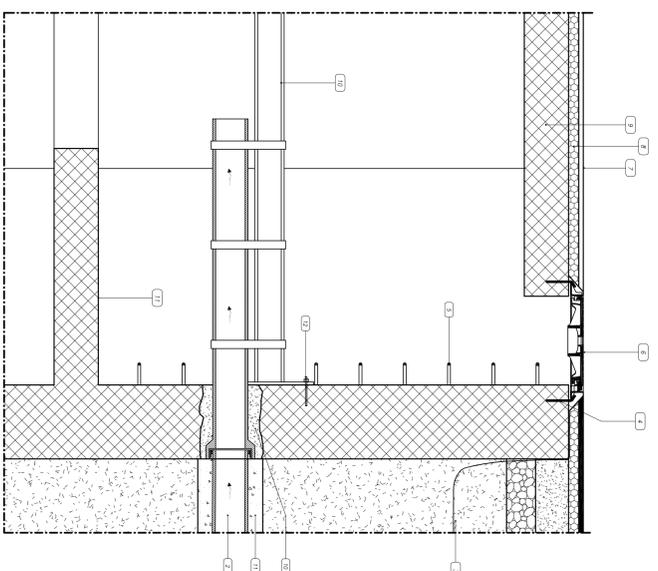

Chiusura tipo Torno - mm 200 - scala 1 : 5

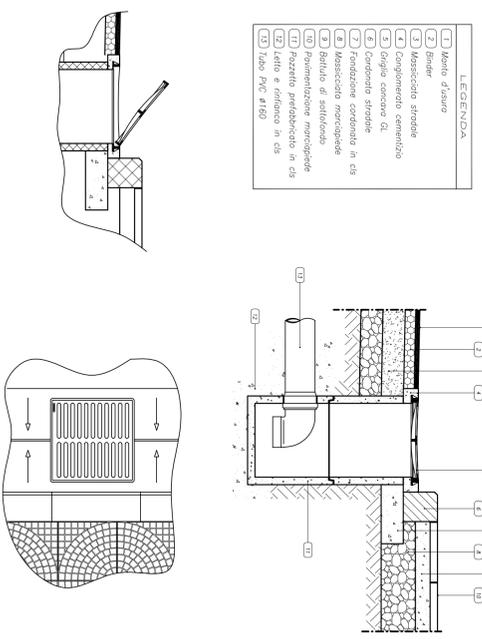

Canalicole stradale griglia piano

Pozzetto prefabbricato combinato (condotta e pozz. sfiorato)

