


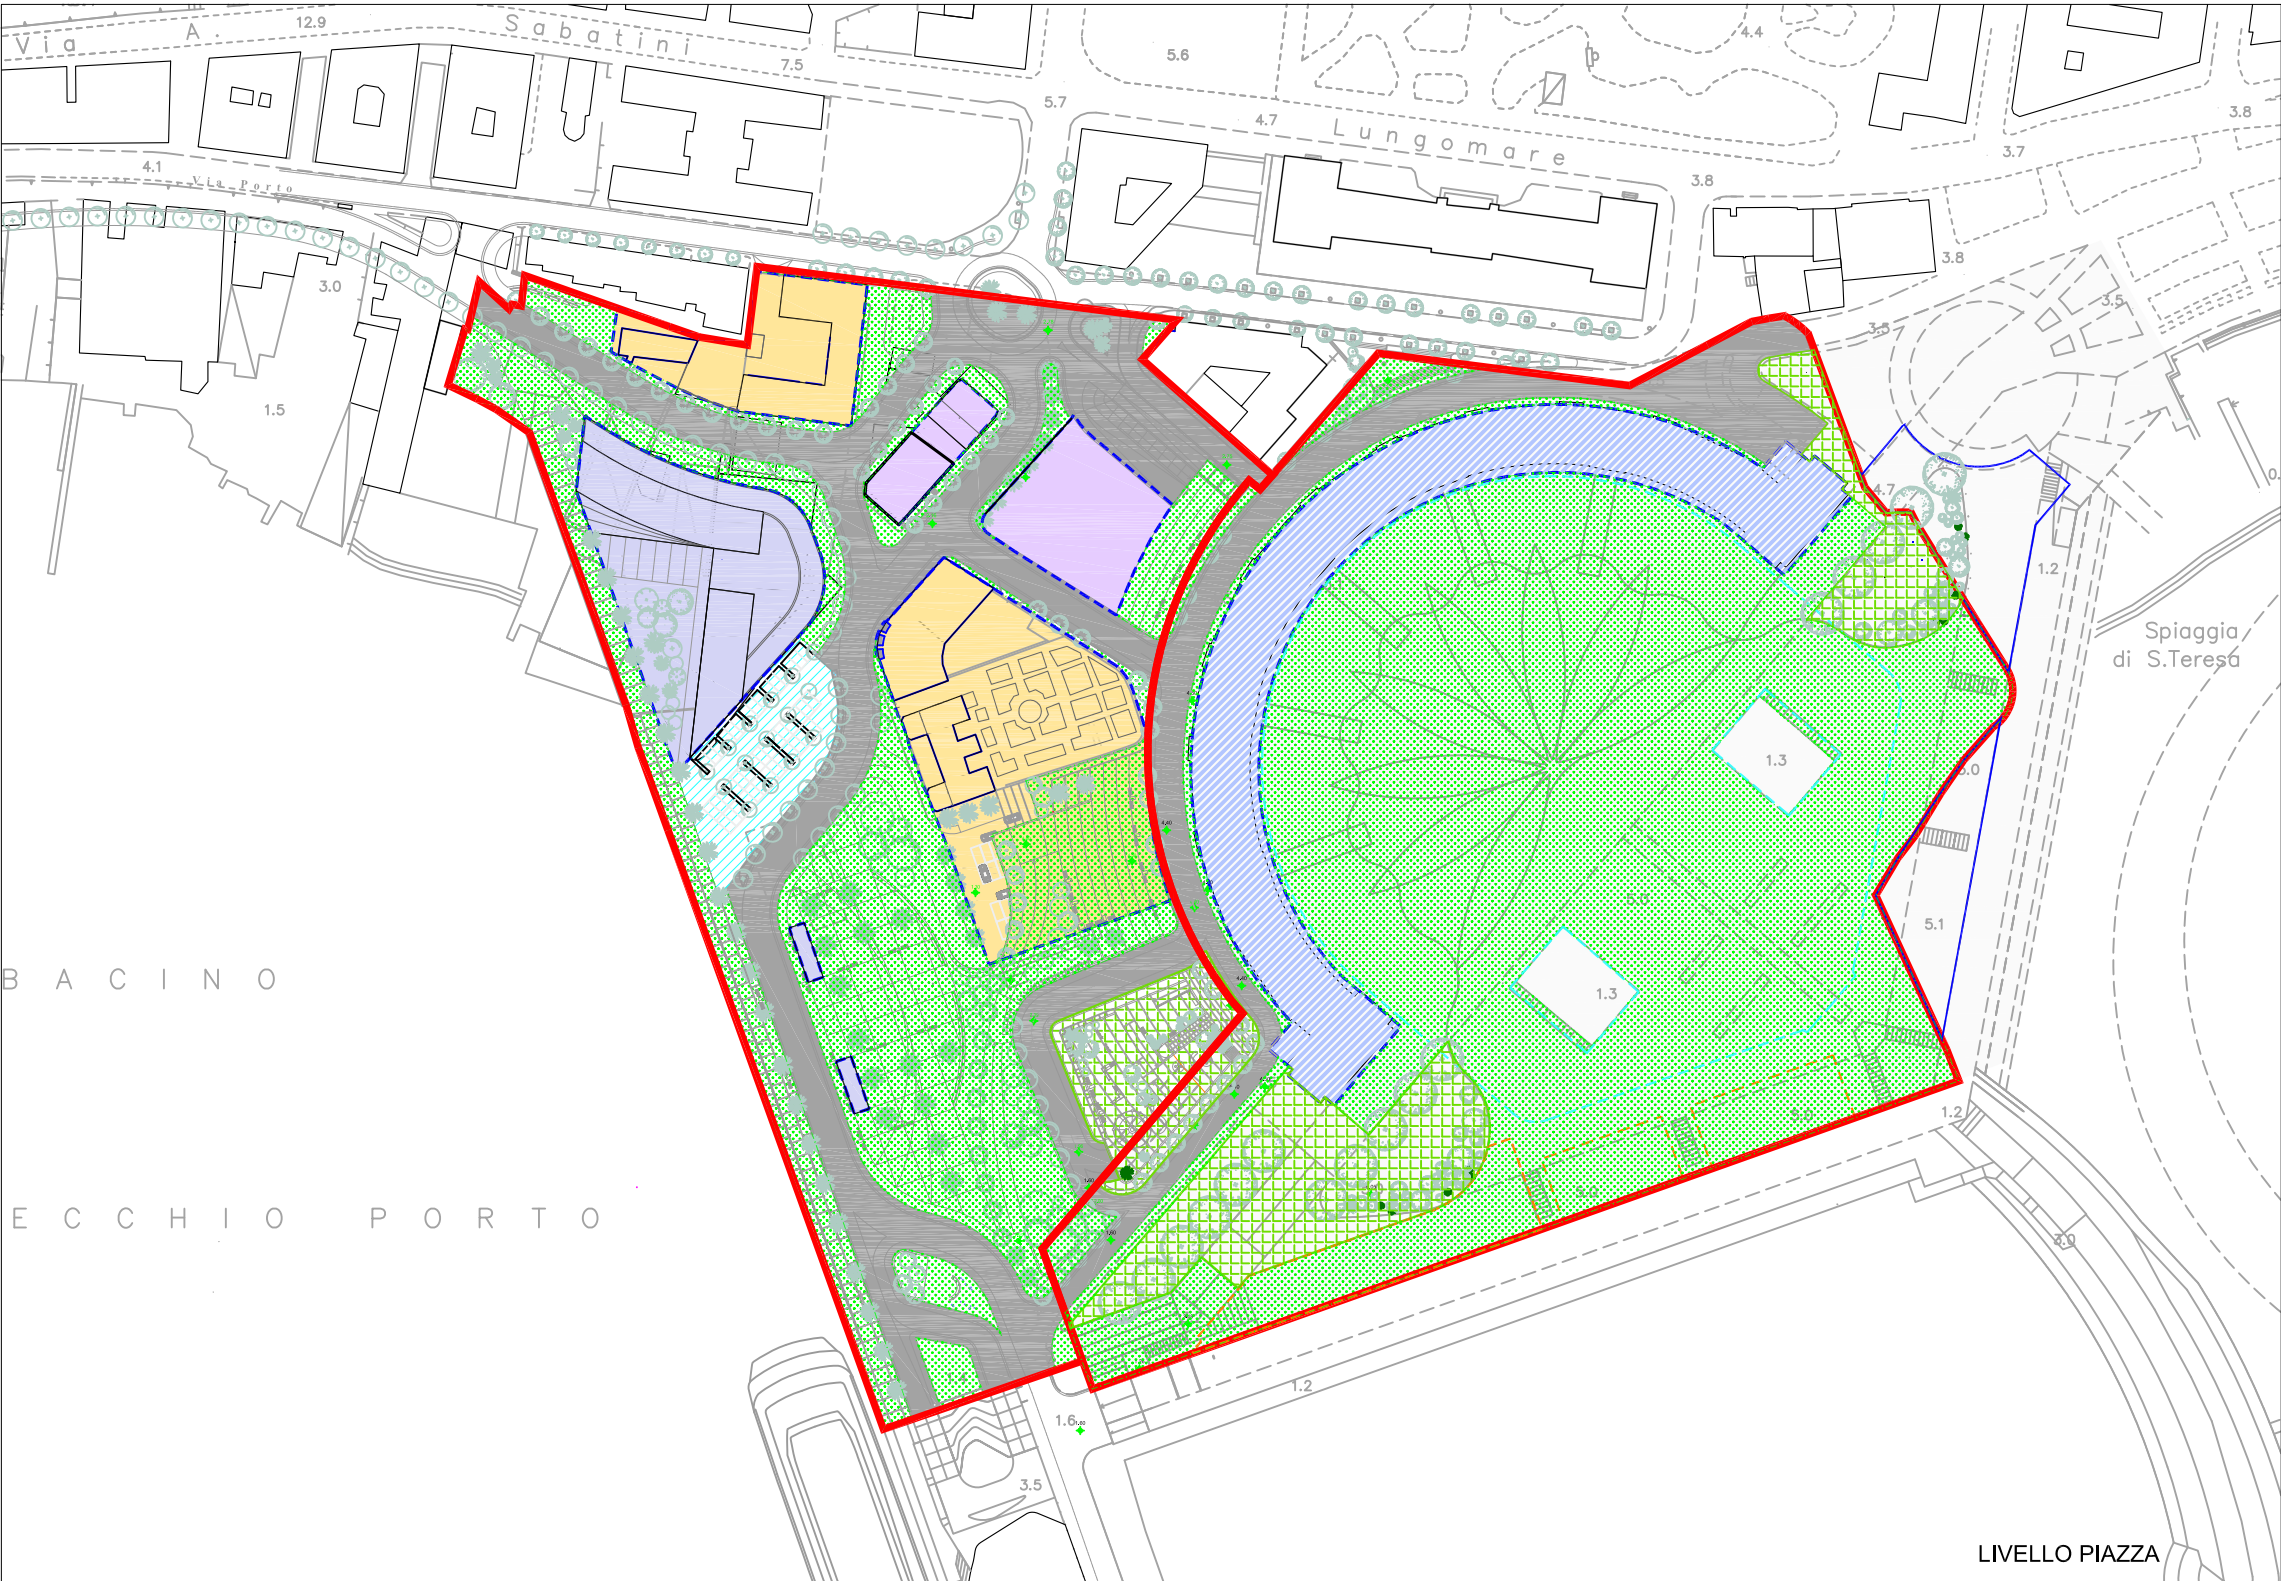

- Legenda
- PERIMETRI CPS_1 sub1 e sub 2
 - AREA PUBBLICA ACCORPATA
 - AREA FONDIARIA edificio Crescent
 - AREA FONDIARIA edificato esistente da confermare per funzioni pubbliche
 - AREA FONDIARIA edificio esistente da trasformare - funzioni private
 - AREA FONDIARIA nuovo edificato funzioni produttive/servizi pubblico-private
 - VIABILITÀ
 - PIAZZA - AREE PEDONALI
 - VERDE A PARCO
 - PARCHEGGIO
 - PARCHEGGIO LIVELLO SOTTOPIAZZA
 - INTERESSE COMUNE LIVELLO SOTTOPIAZZA