

LEGENDA

- perimetro comparto
- fogna bianca esistente
- fogna nera esistente
- rete idrica
- gas
- condotta idrica Ø1000 esistente

COMUNE DI SALERNO

PIANO URBANISTICO ATTUATIVO (PUA)
relativo al comparto edificatorio CR_22
Area perequativa AT_R22


località Sant' Eustachio

committente CONSORZIO COMPARTO CR 22 PUC SALERNO
con sede in Salerno alla via S. Leonardo, 52 (Galleria Mediterranea)


data	elaborati	numero elaborato
agosto 2016	AT_R22	A4

aggiornamento	-STATO DI FATTO CON PIANO QUOTATO -RETI TECNOLOGICHE ESISTENTI -PROFILI STATO DI FATTO	scala
ottobre 2016 novembre 2016		1:500

timbro e firma	progettista
	dott. ing. CARMINE PAPA BALDO Ordine degli Ingegneri di Salerno n° 1472 - p.iva 0105590055 - c.so Garibaldi n.12 - 84060 - Perto (SA)

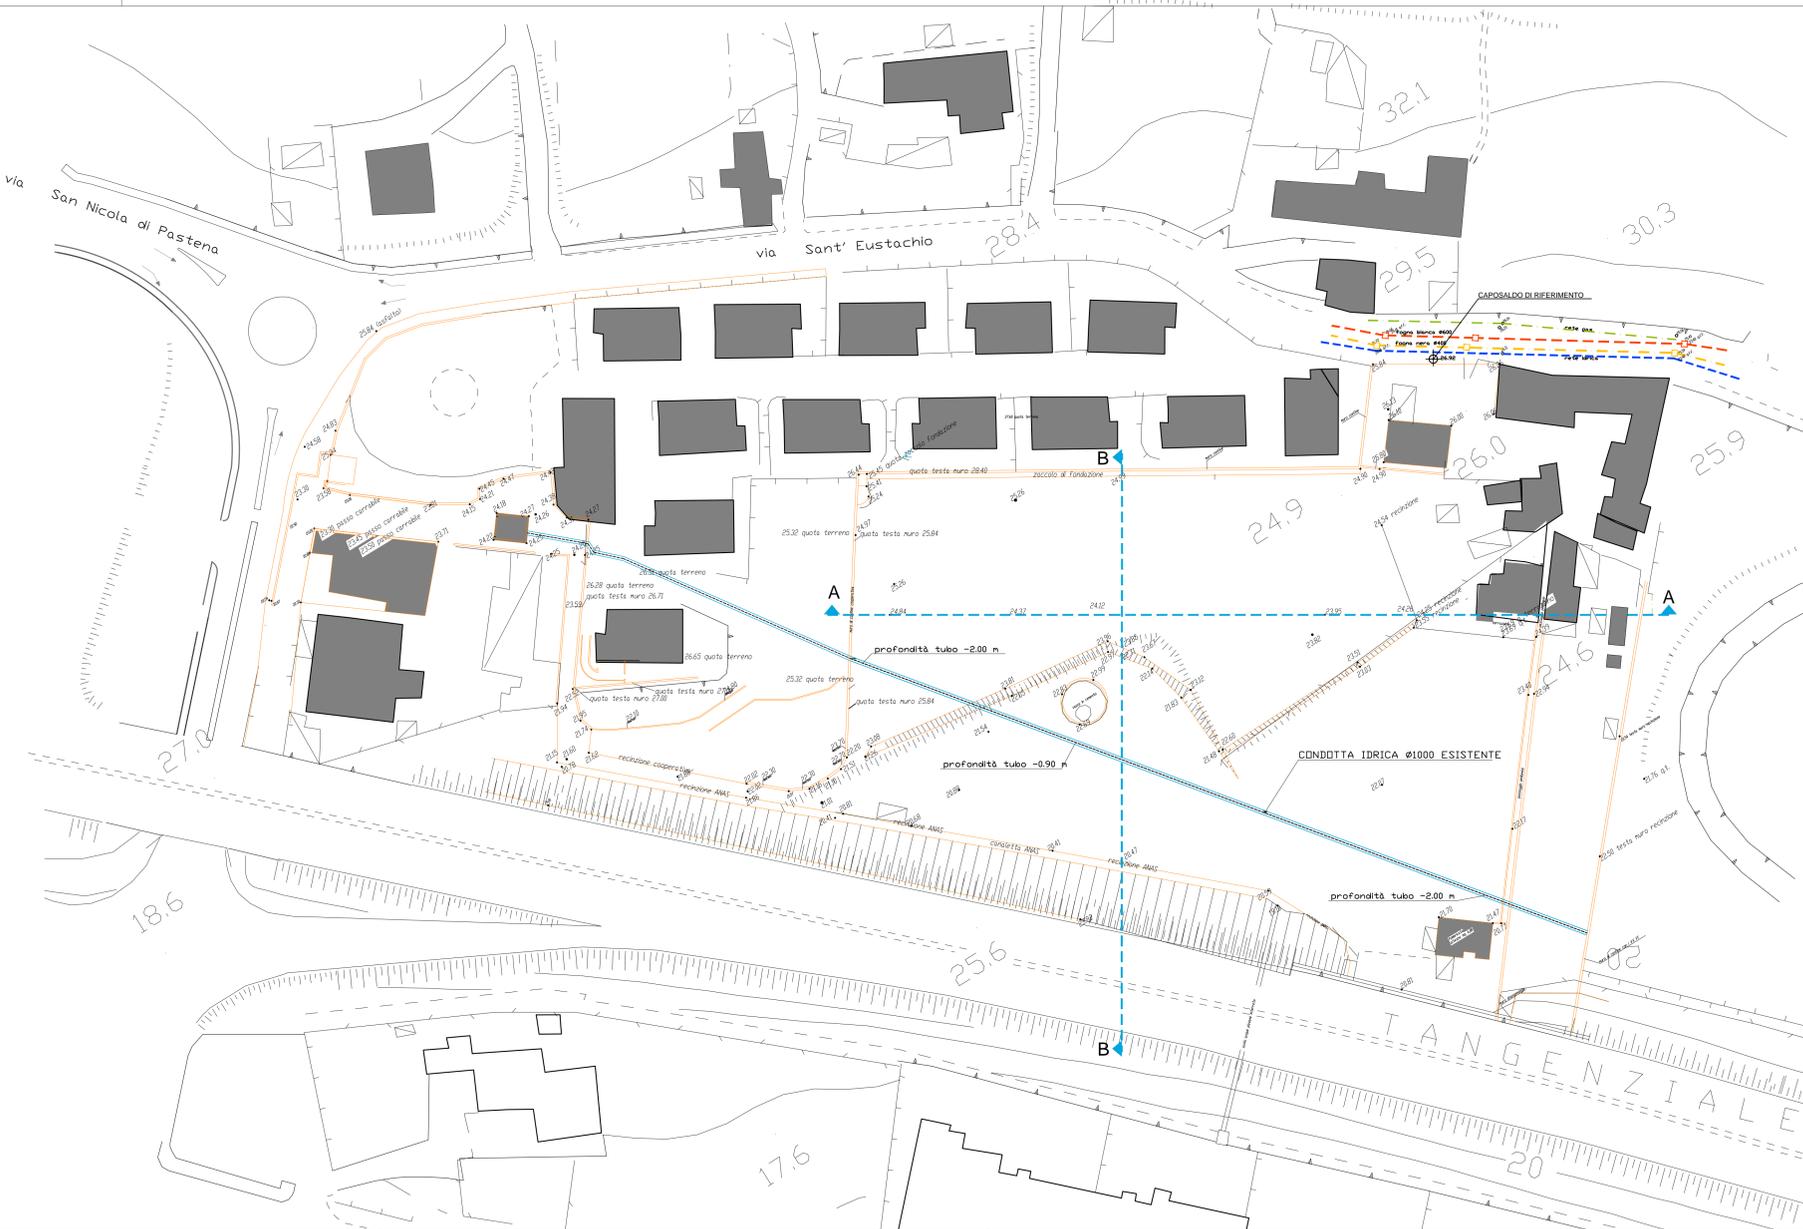

SEZIONE A-A

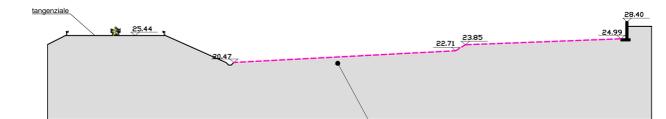

SEZIONE B-B