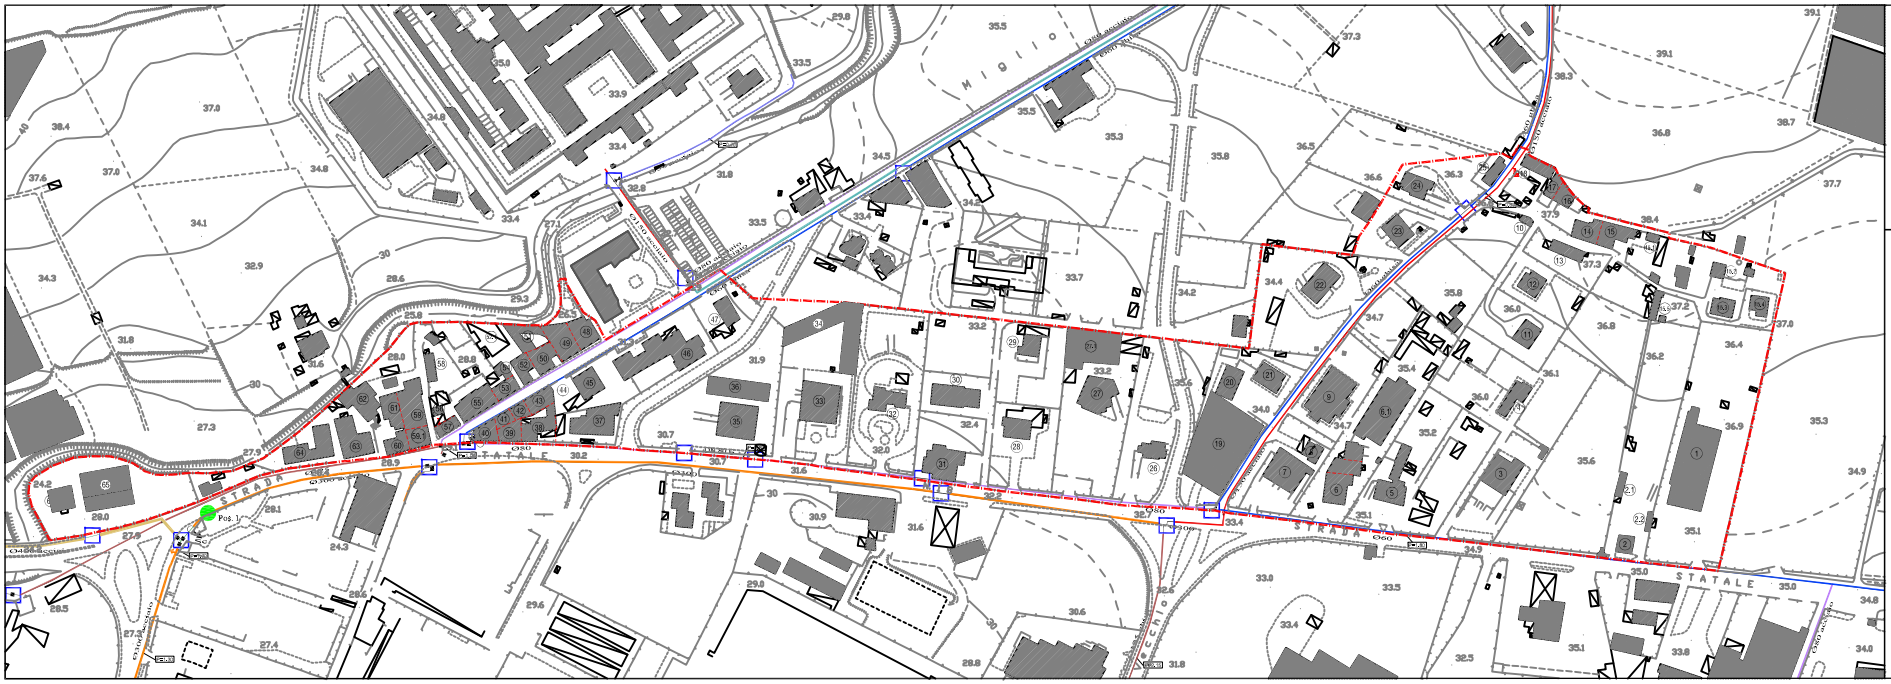

Legenda Rete Idrica

Diametri

Rapporto 1:1000

COMUNE DI SALERNO

SERVIZIO TRASFORMAZIONI URBANISTICHE

PIANO DI RECUPERO DEGLI INSEDIAMENTI ABUSIVI IN LOCALITA' FUORNI

Legge Regione Campania n. 16/04 art. 33 c. 3
Norme Tecniche di Attuazione P.U.C. art. 89

5 Planimetria di individuazione della Rete Idrica Esistente

Il Dirigente del Servizio
Davide Peraio

L'Assessore all'Urbanistica
Domenico De Maio

Il Sindaco
Vincenzo Napoli