



PROGETTO-LOTTO A

TAV.N.	ELABORATO:	scala
A/8	RENDERING PARTICOLARI FACCIATA E ABACO DEI MATERIALI	

SOGGETTI ATTUATORI
Consortio CR 11
via F. Conforti 10 - Salerno


I Progettisti
studio centola&associati - ing. giuseppe de pascale




PARTICOLARE FACCIATA

ELEMENTO	DIMENSIONI	MATERIALE	RESA CROMATICA
Balaustra 1	h= 105 cm	vetro fumè	
Balaustra 2	h= 105 cm	muretto finitura intonaco bianco	
Piastrini	30x30 cm	vetroresina finitura intonaco bianco	
Infissi	70x140 cm 140x240 cm 210x240 cm	legno/alluminio nero opaco	
Pareti fabbricato		intonaco bianco	
Pavimento balconi		legno per esterni	

ABACO DEI MATERIALI

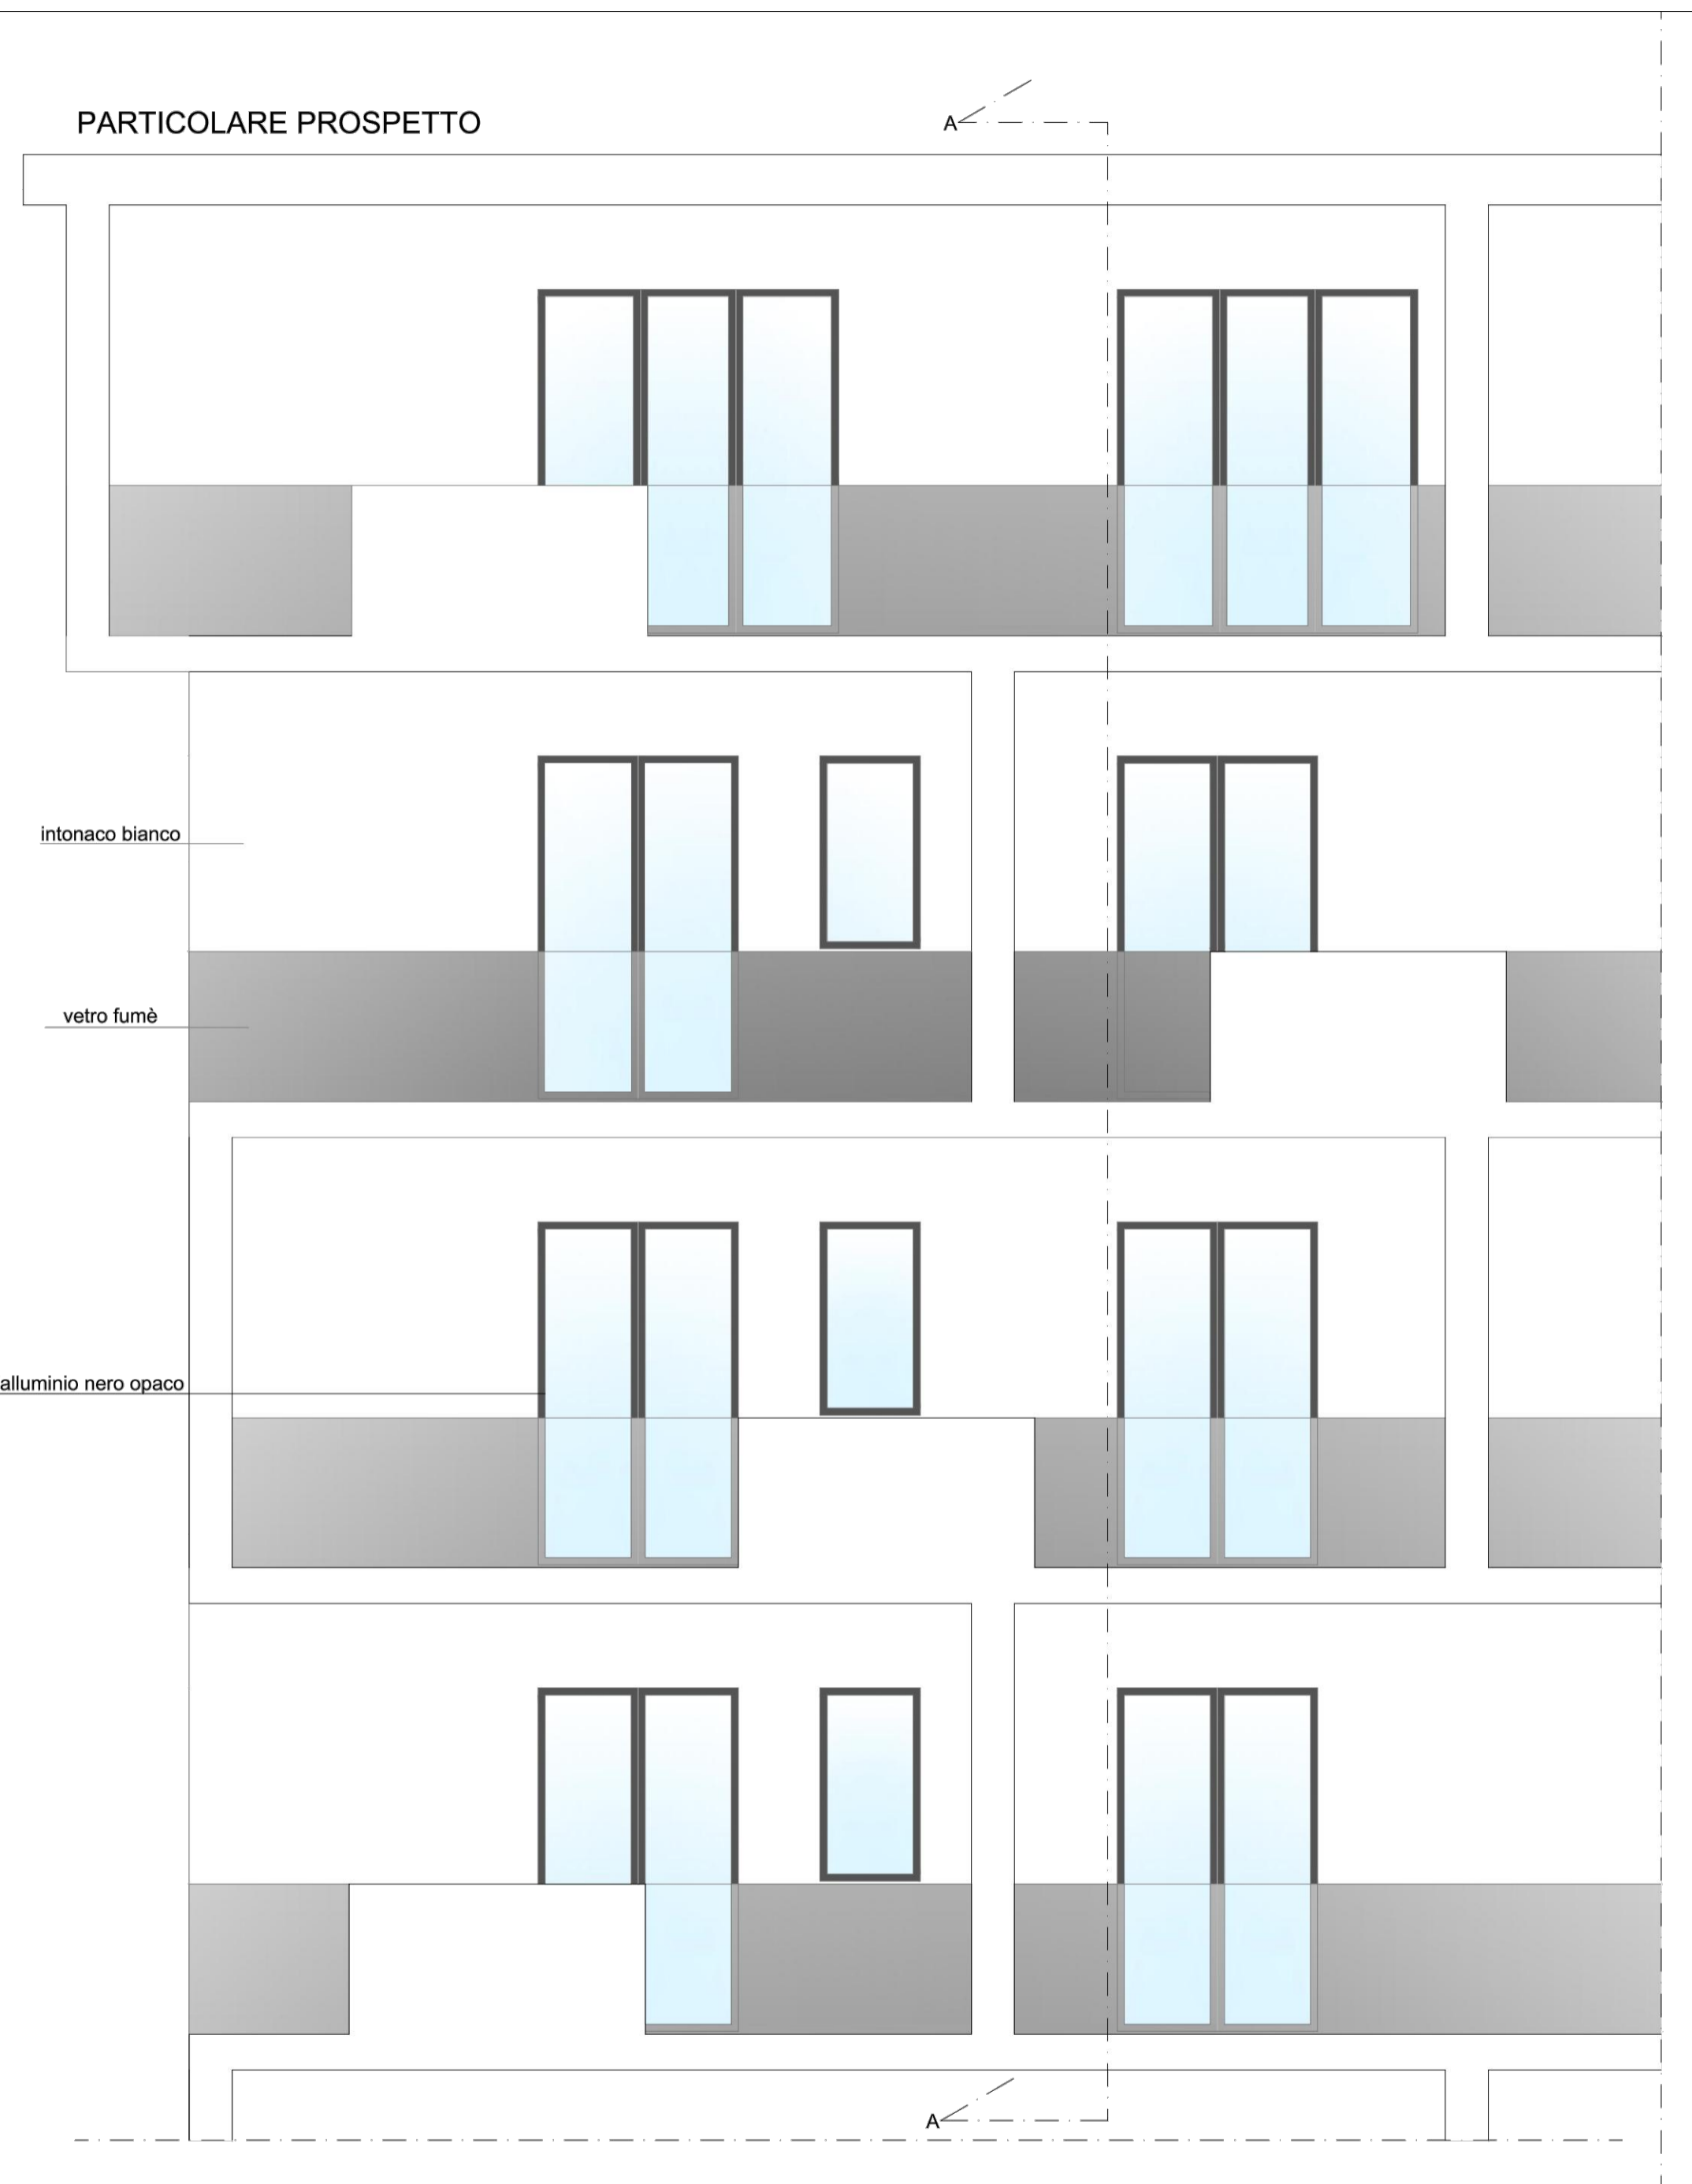

PARTICOLARE CON MATERIALI FACCIATA

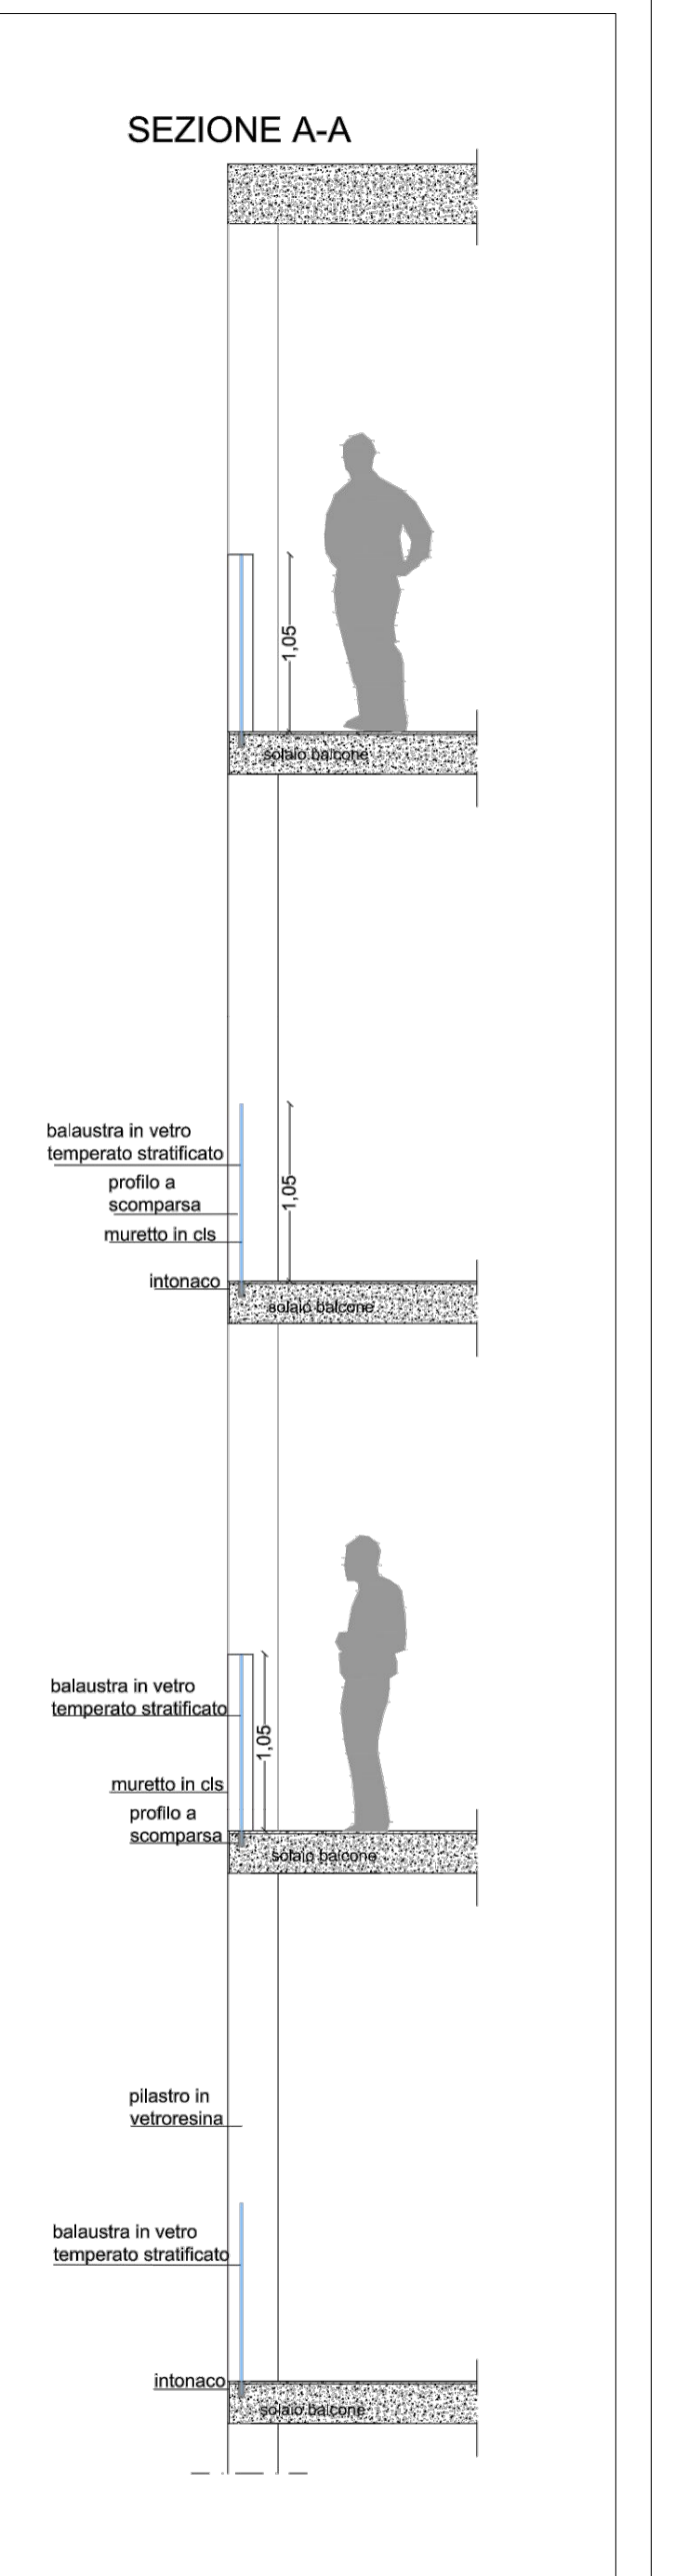

SEZIONE A-A