




STRALCIO TAVOLA P2.9 - ZONIZZAZIONE

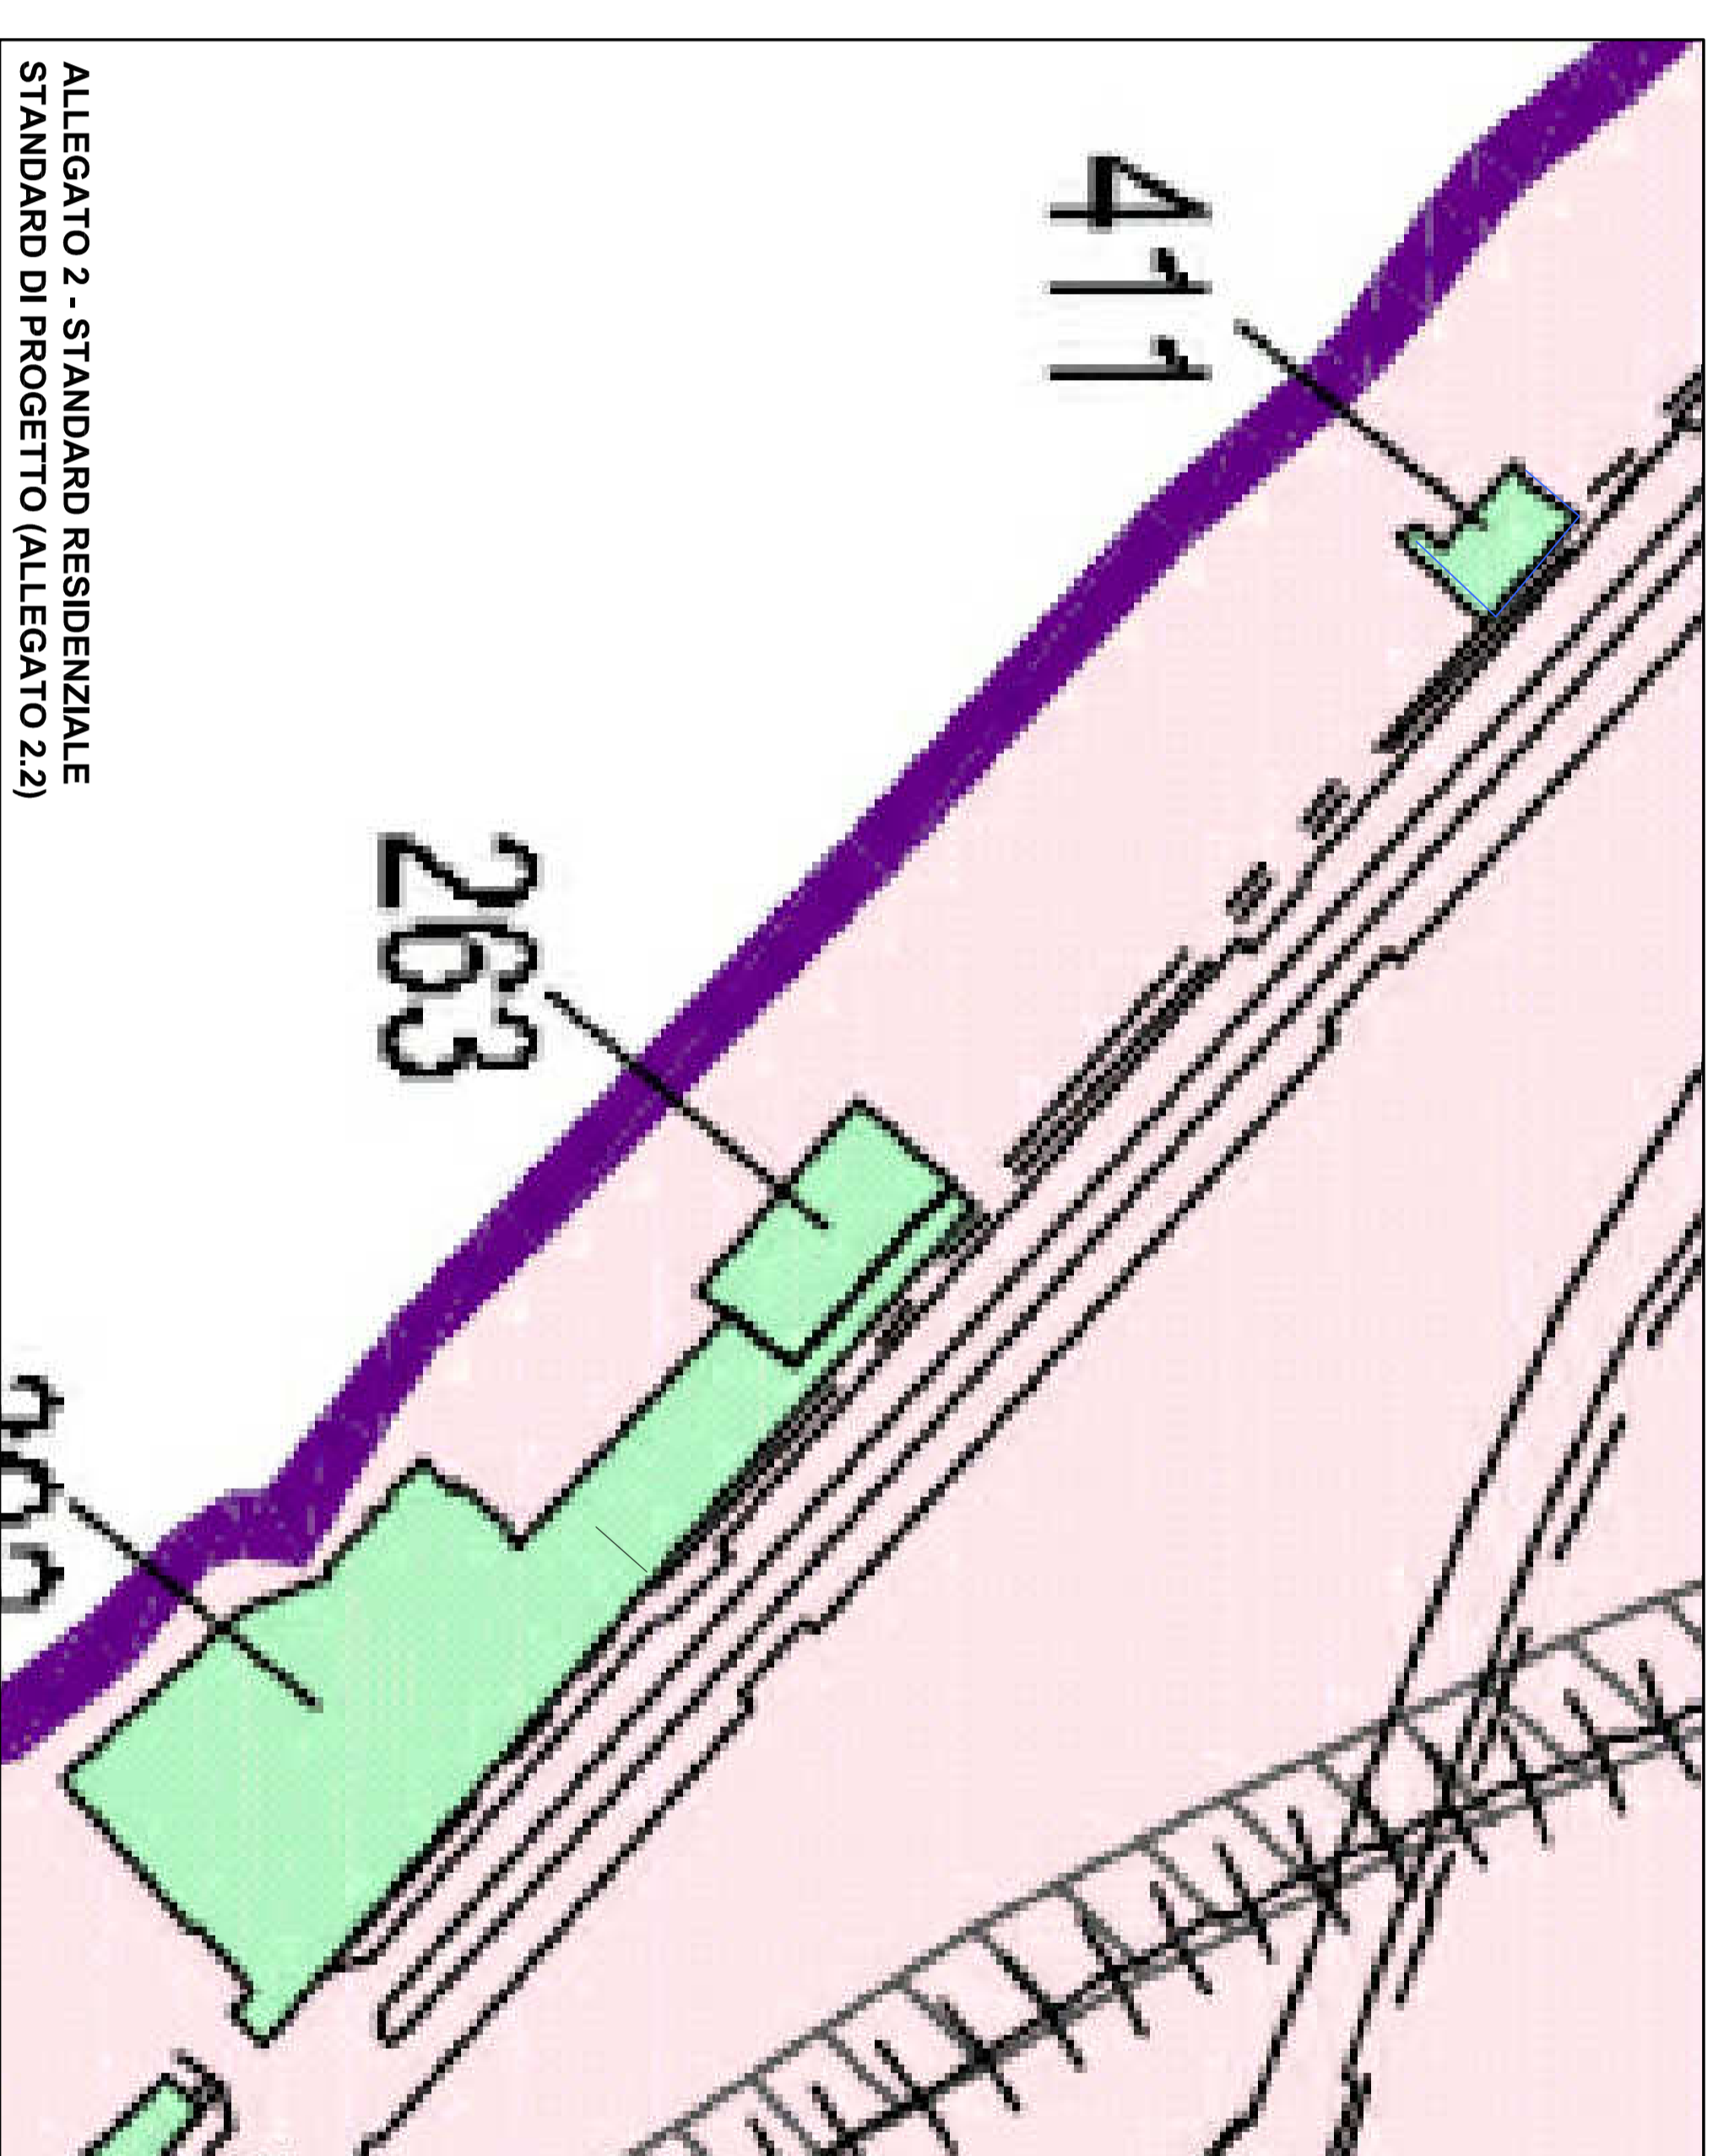

ALLEGATO 2 - STANDARD RESIDENZIALE
STANDARD DI PROGETTO (ALLEGATO 2.1)

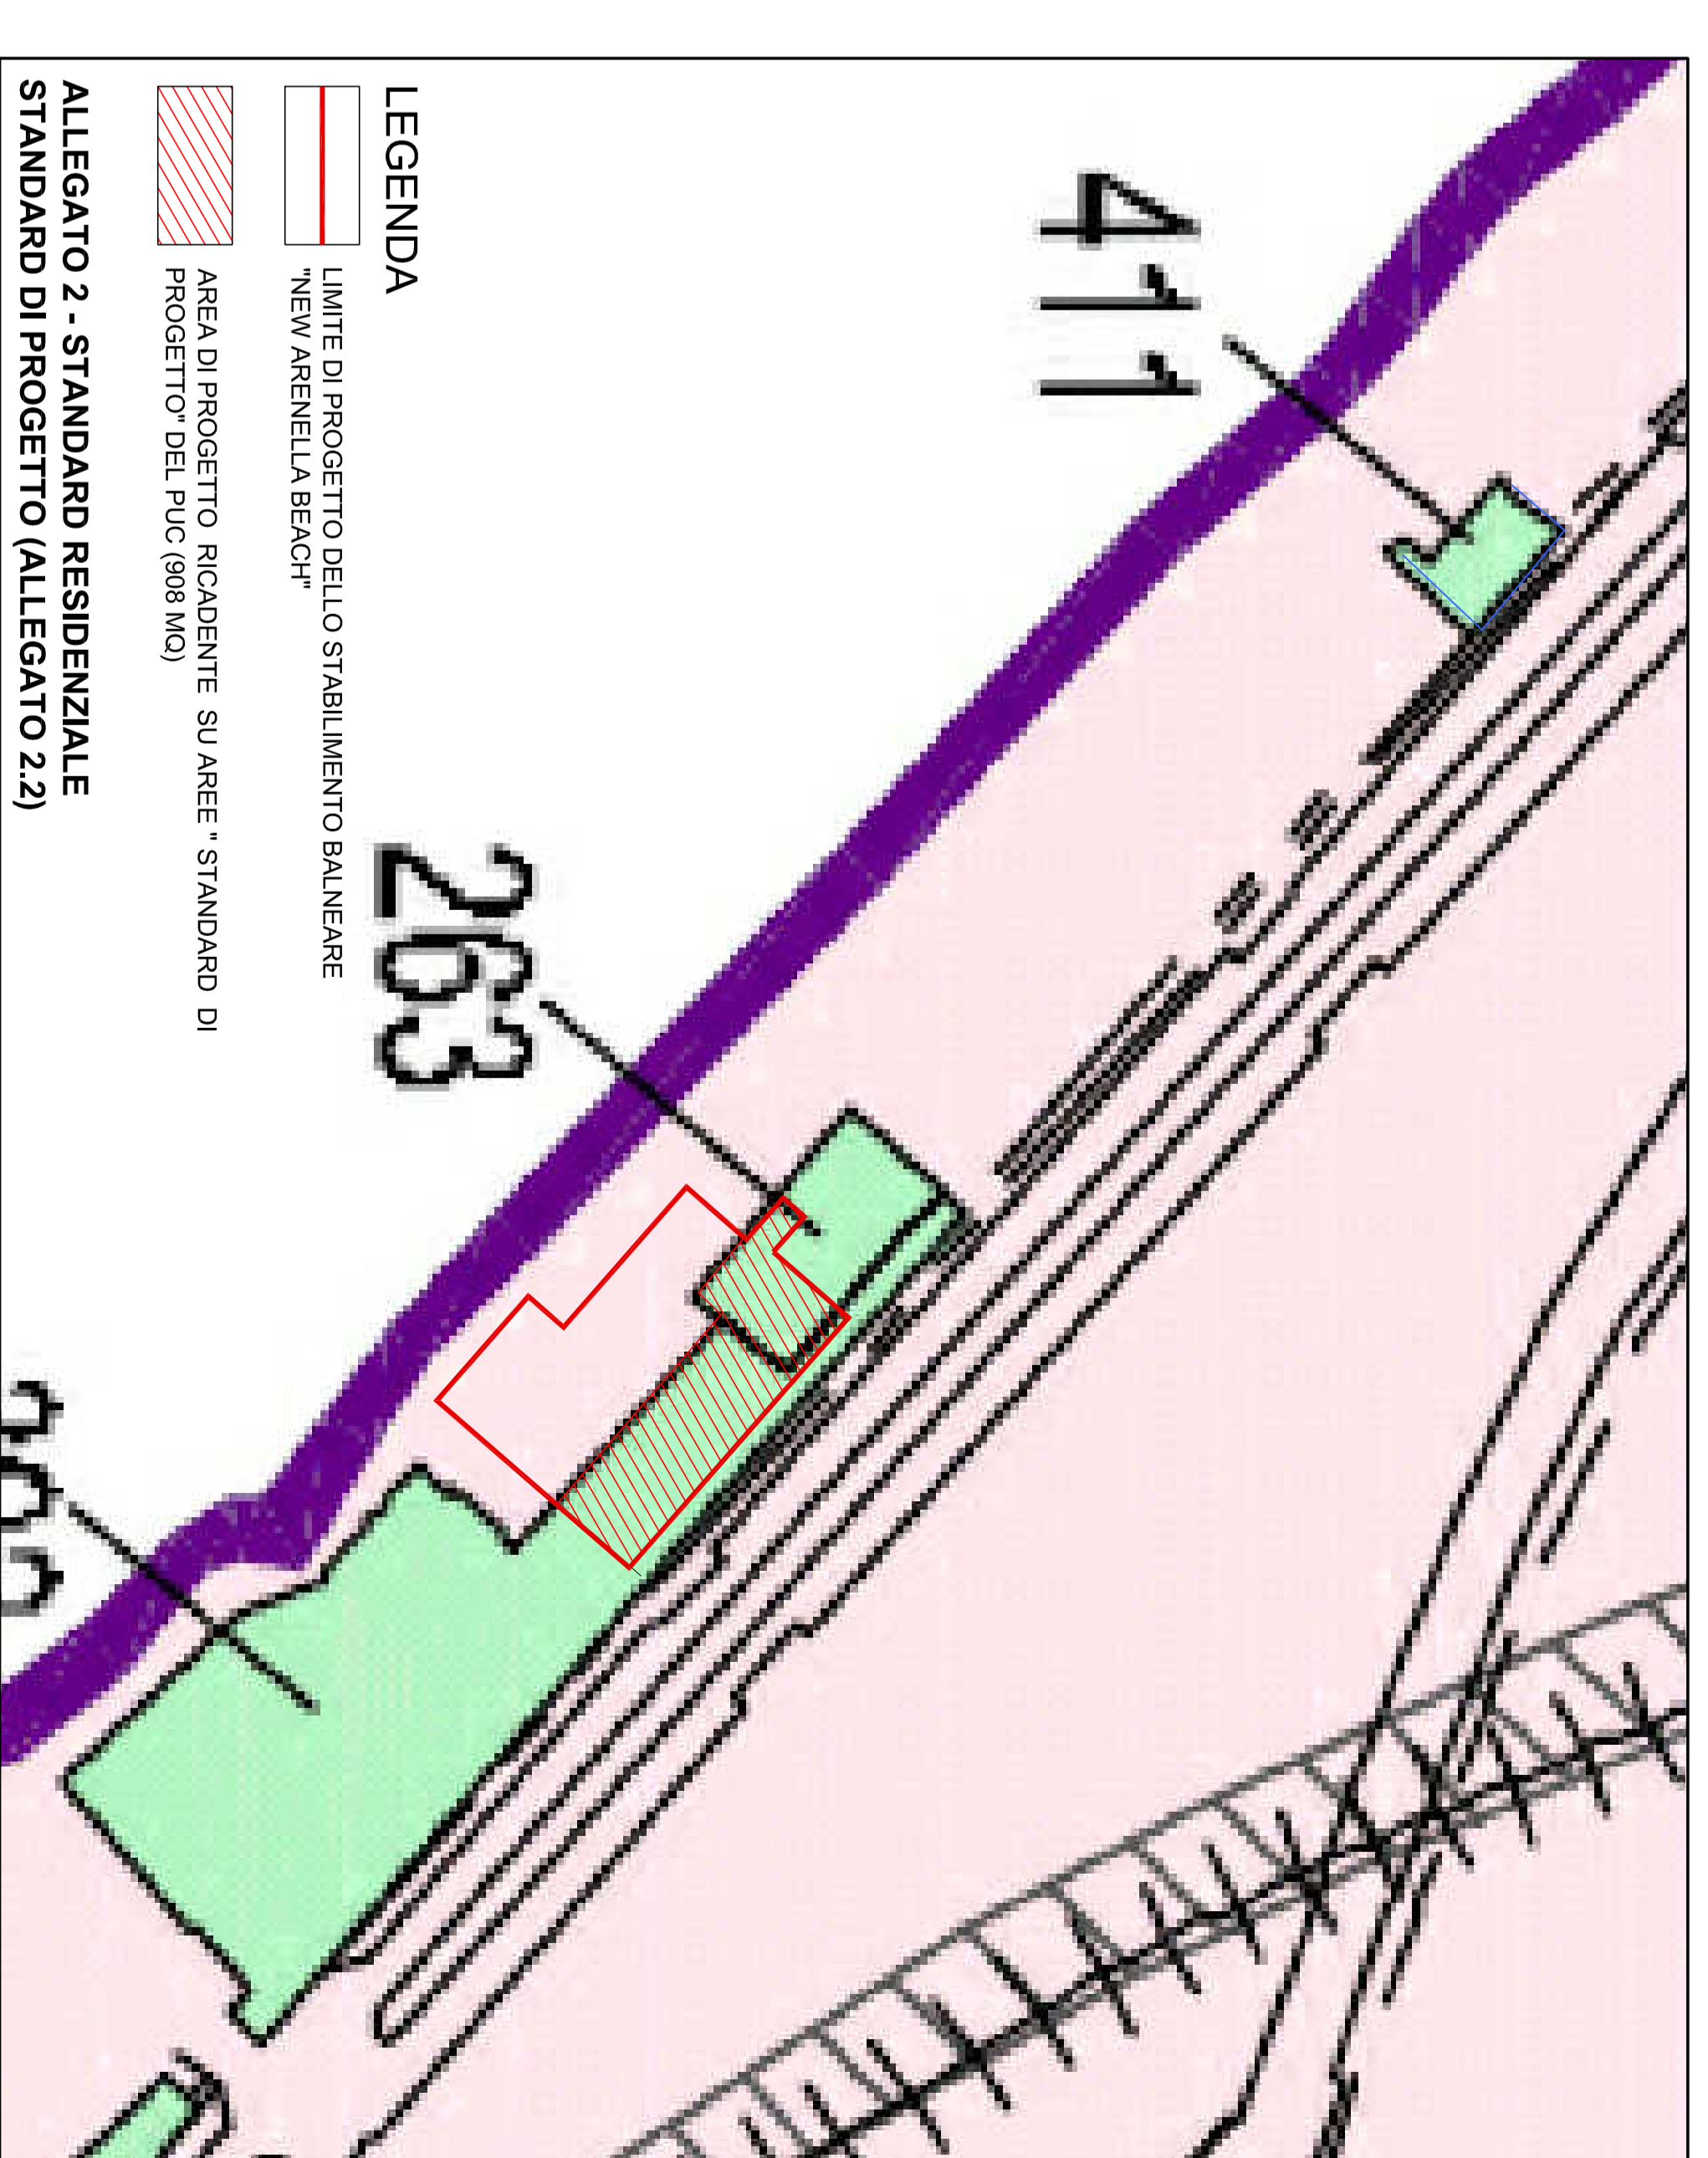

ALLEGATO 2 - STANDARD RESIDENZIALE
STANDARD DI PROGETTO (ALLEGATO 2.2)



COMUNE DI SALERNO

**PIANO PARTICOLAREGGIATO
RELATIVO A SETTORE OMOGENEO DEL TRATTO DI FASCIA
COSTIERA CHE COMPRENDE GLI STABILIMENTI BALNEARI
DENOMINATI "MIRAMARE" E "NEW ARENELLA BEACH"
(tel.80, comma 7 Norme Tecniche di Attuazione allegate al P.U.C. e successive mm. ed. li)**

PROGETTISTA:
ARCH. ZUCCARO VINCENZO



IL COMMITTENTE:
NEW ARENELLA BEACH S.R.L.

ELABORATO: **D.1**
SCALA: 1:1.000

TITOLO: VERIFICA DEGLI
STANDARD ESISTENTI E DI
PROGETTO

APPROVAZIONE:

DATA:

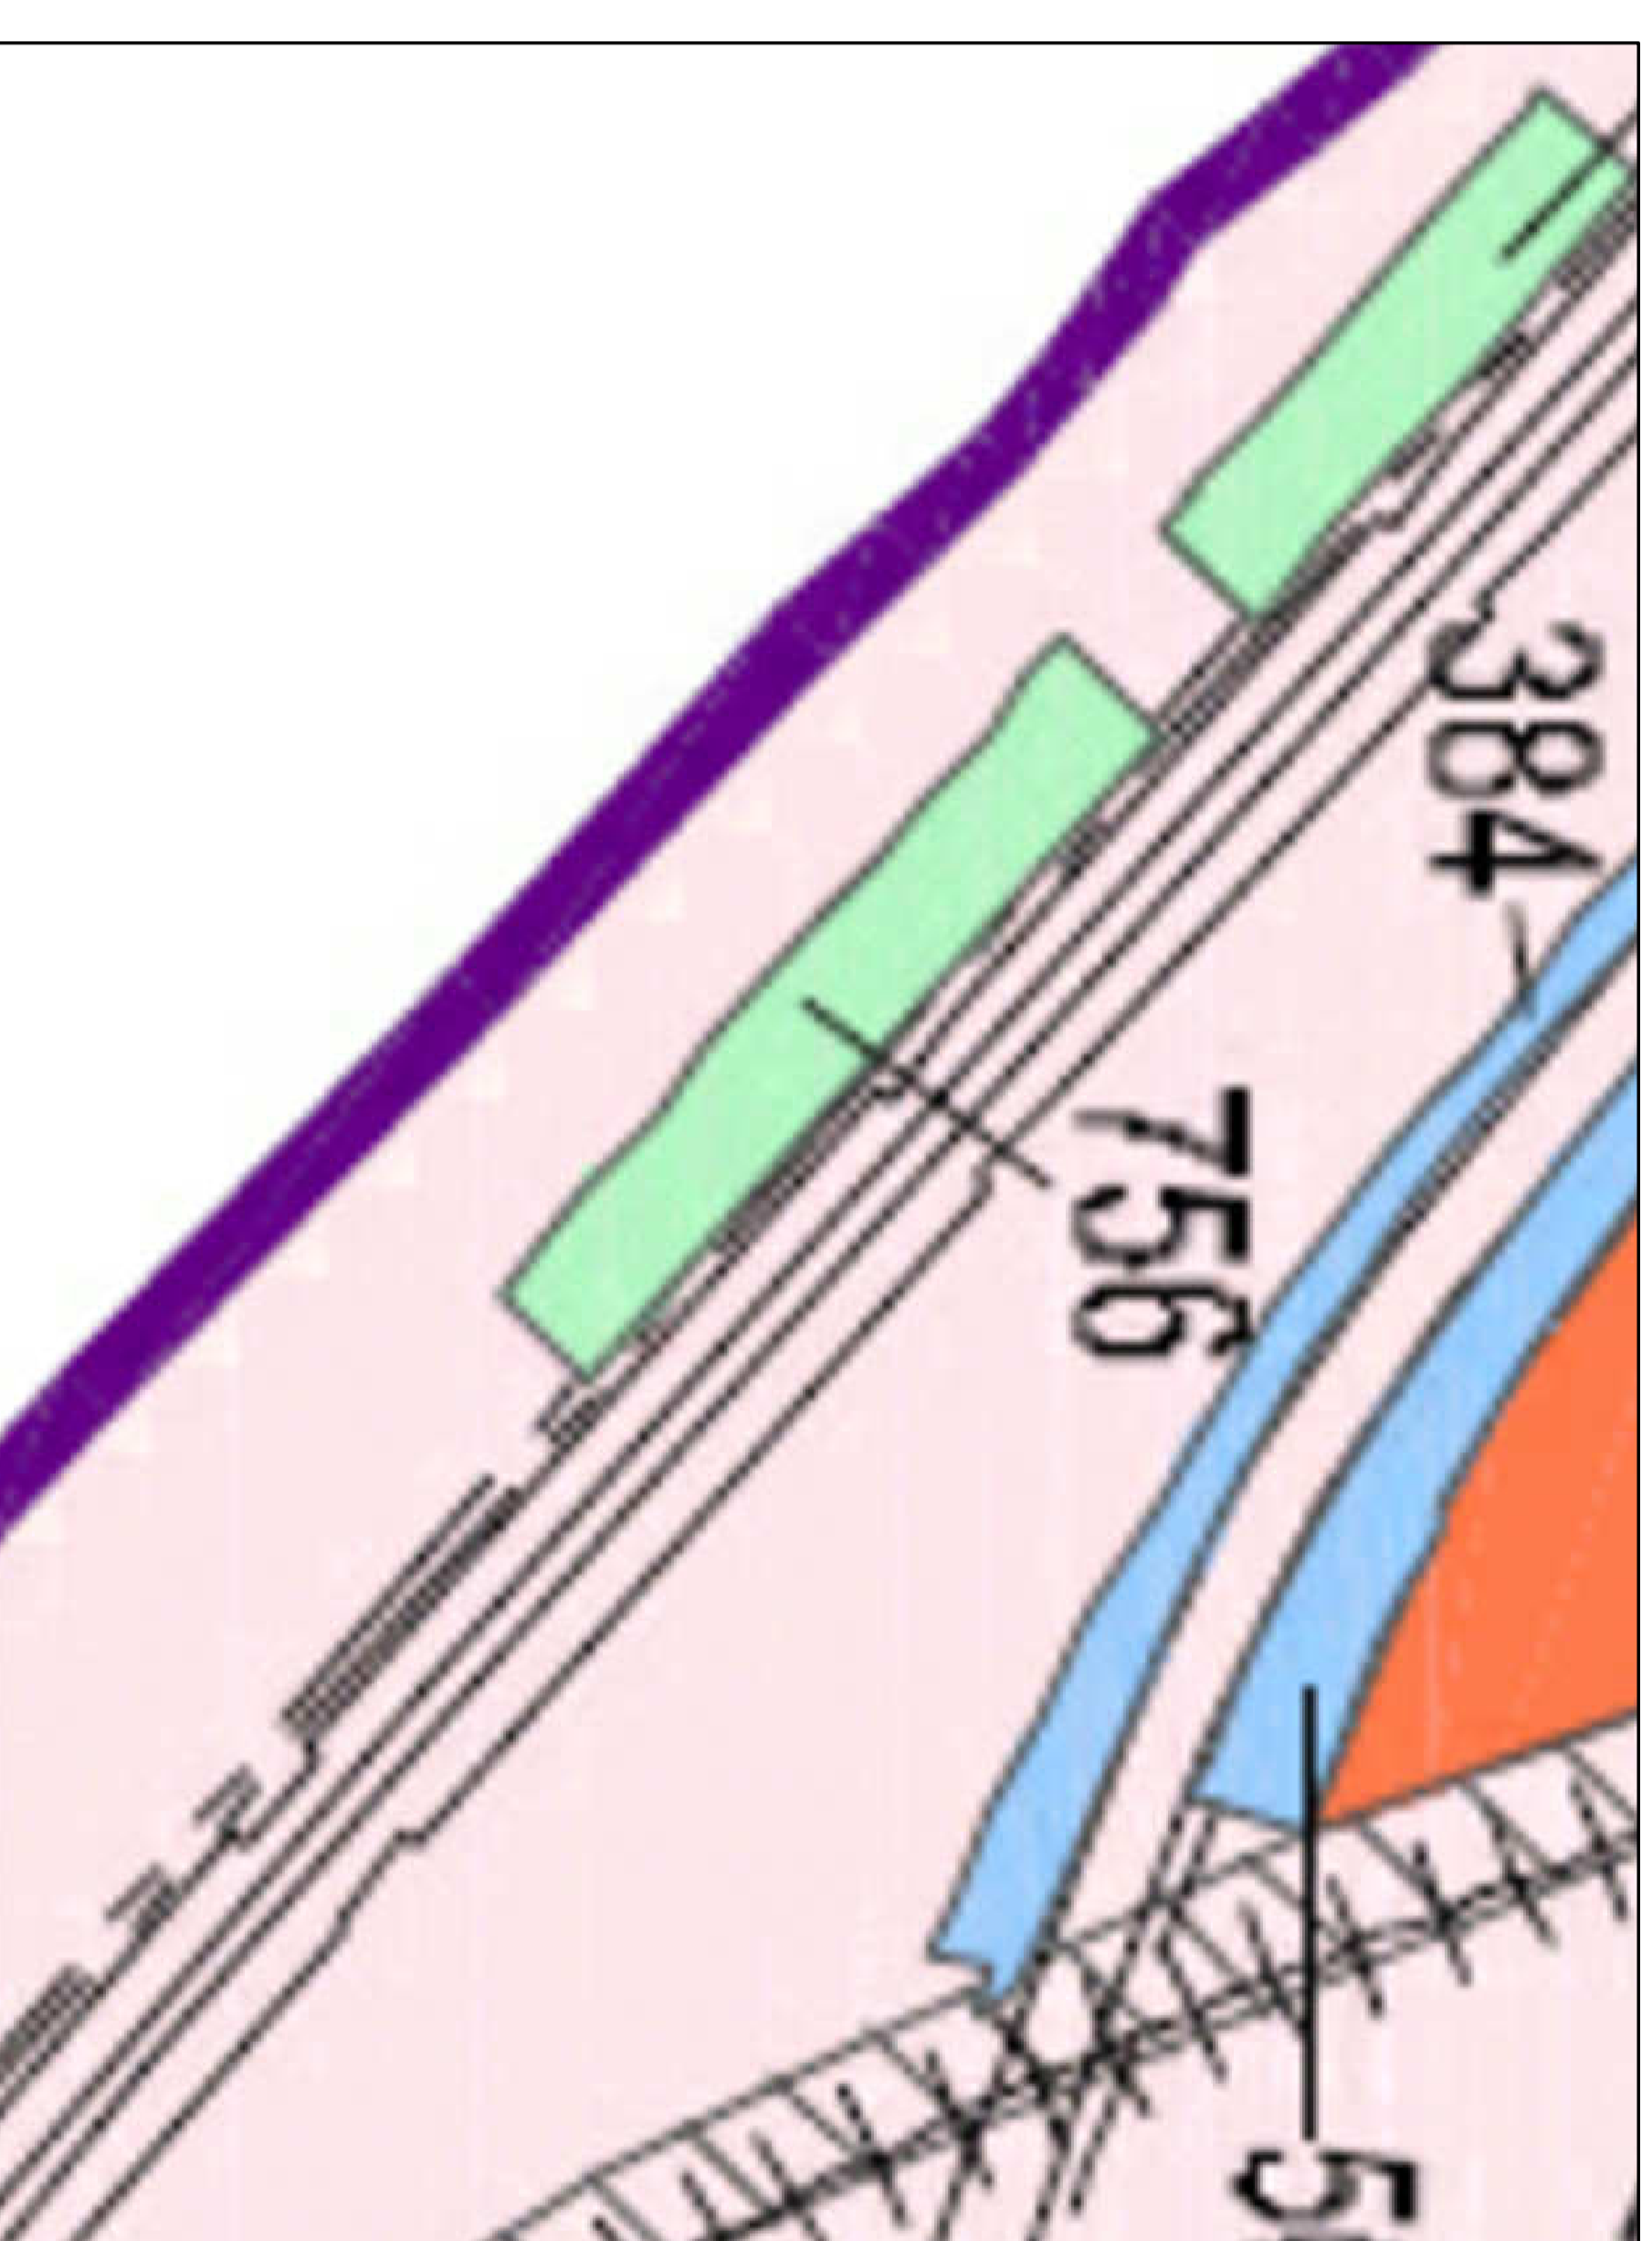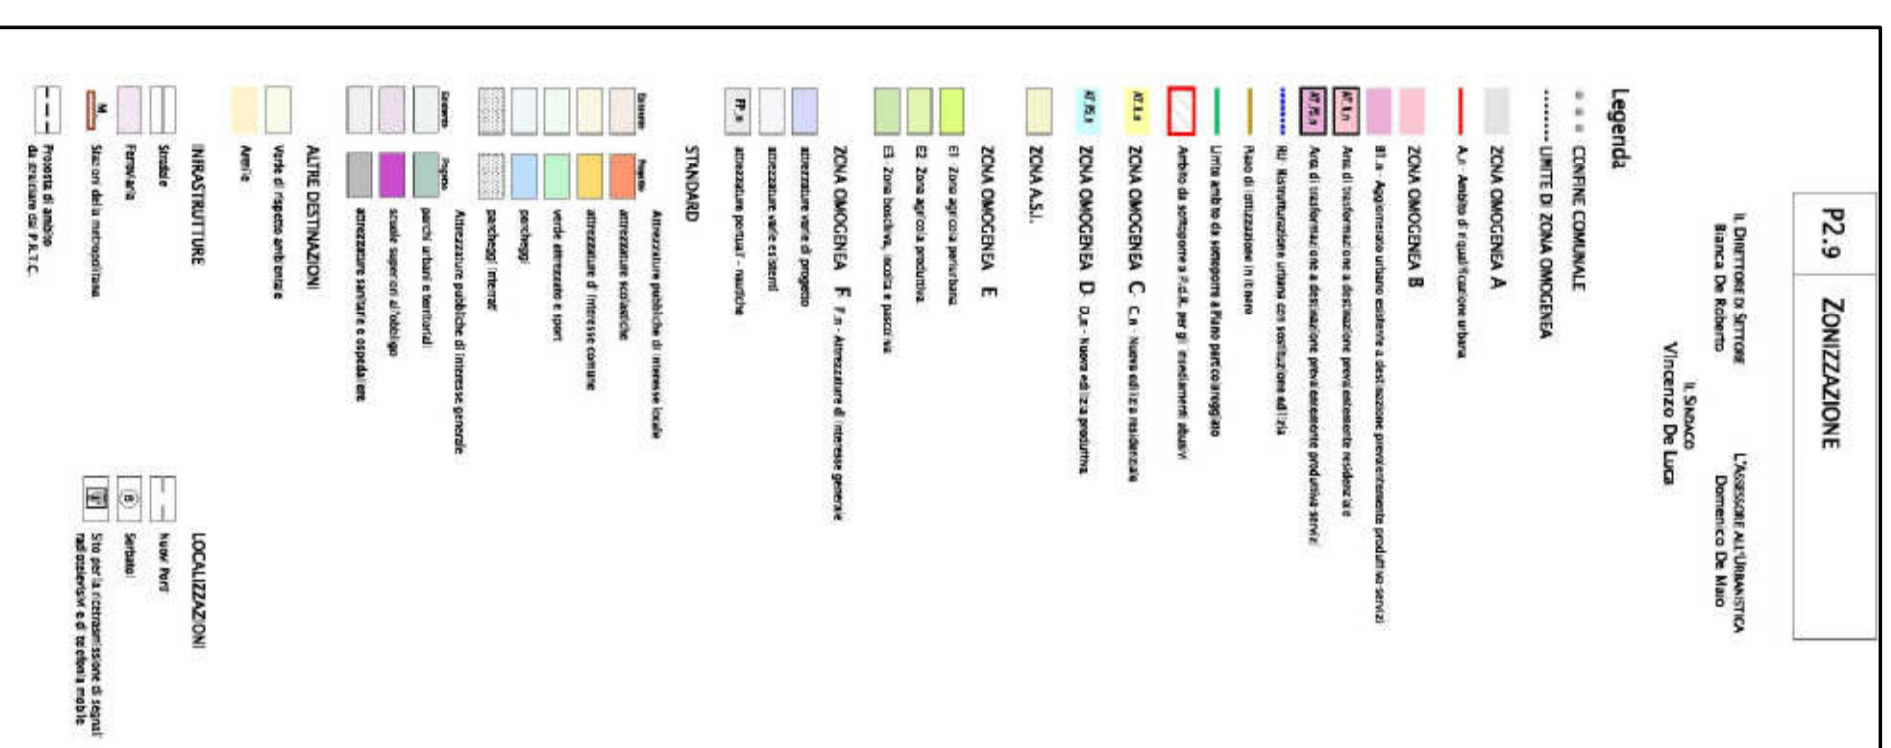

ALLEGATO 2 - STANDARD RESIDENZIALE
STANDARD RESIDENZIALE CONFERMATO (ALLEGATO 2.1)

ALLEGATO 2 - STANDARD RESIDENZIALE		STANDARD	
(R2 Allegati Analitici - PUC 2005 Adeguato alla Variante Parziale 2013)			
CALCOLO STANDARD			
ESISTENTE CONFERMATO (Allegato 2.1)			
Calc. D.M. 14468 art.3	ID.AREA	Denominazione Loc.	Superf.mq
	756	via Lancosia	2.310
VERGHE ATTREZZATO E SPORT			1.262.637
ALLEGATO 2 - STANDARD RESIDENZIALE			
STANDARD DI PROGETTO (Allegato 2.2)			
Calc. D.M. 14468 art.3	ID.AREA	Denominazione Loc.	Superf.mq
	293	via Lancosia	727
VERGHE ATTREZZATO E SPORT			4.871
	392	Area industriale Mercatello	1.643.892.000
	411	via Lancosia - Stabilimento balneare Arevelia	301
	TOTALE		5.899.00
AREA DI SEDINE DELLA STRUTTURA BALNEARE "ARENELLA" RICADENTE SU AREE A STANDARD DI PROGETTO			908.00
RESTANZO STANDARD			4.991.00
AREA STANDARD DI PROGETTO A COMPENSAZIONE DELLE AREE STANDARD OCCUPATE			908.00
AREA DA CEDERE COME AREA STANDARD - (PARCHEGGIO INTERIATO)			908.00

L'intervento di recupero della suddetta struttura turistica-balneare "New Arenella Beach" comporta la diminuzione delle aree destinate a "verde attrezzato e sport" di progetto di circa 908 mq.

Al fine di recuperare i suddetti mq sottratti alle aree standard di progetto del P.U.C. si prevede di destinare a parcheggio pubblico un equivalente superficie di 908 mq del parcheggio interato previsto sotto l'area pubblica pedonale compresa tra i due stabilimenti.

In tal modo gli standard destinati a verde e sport rimarranno invariati ossia 5899 mq.