


PIANTA COPERTURE San Pietro a Maiella e San Giacomo

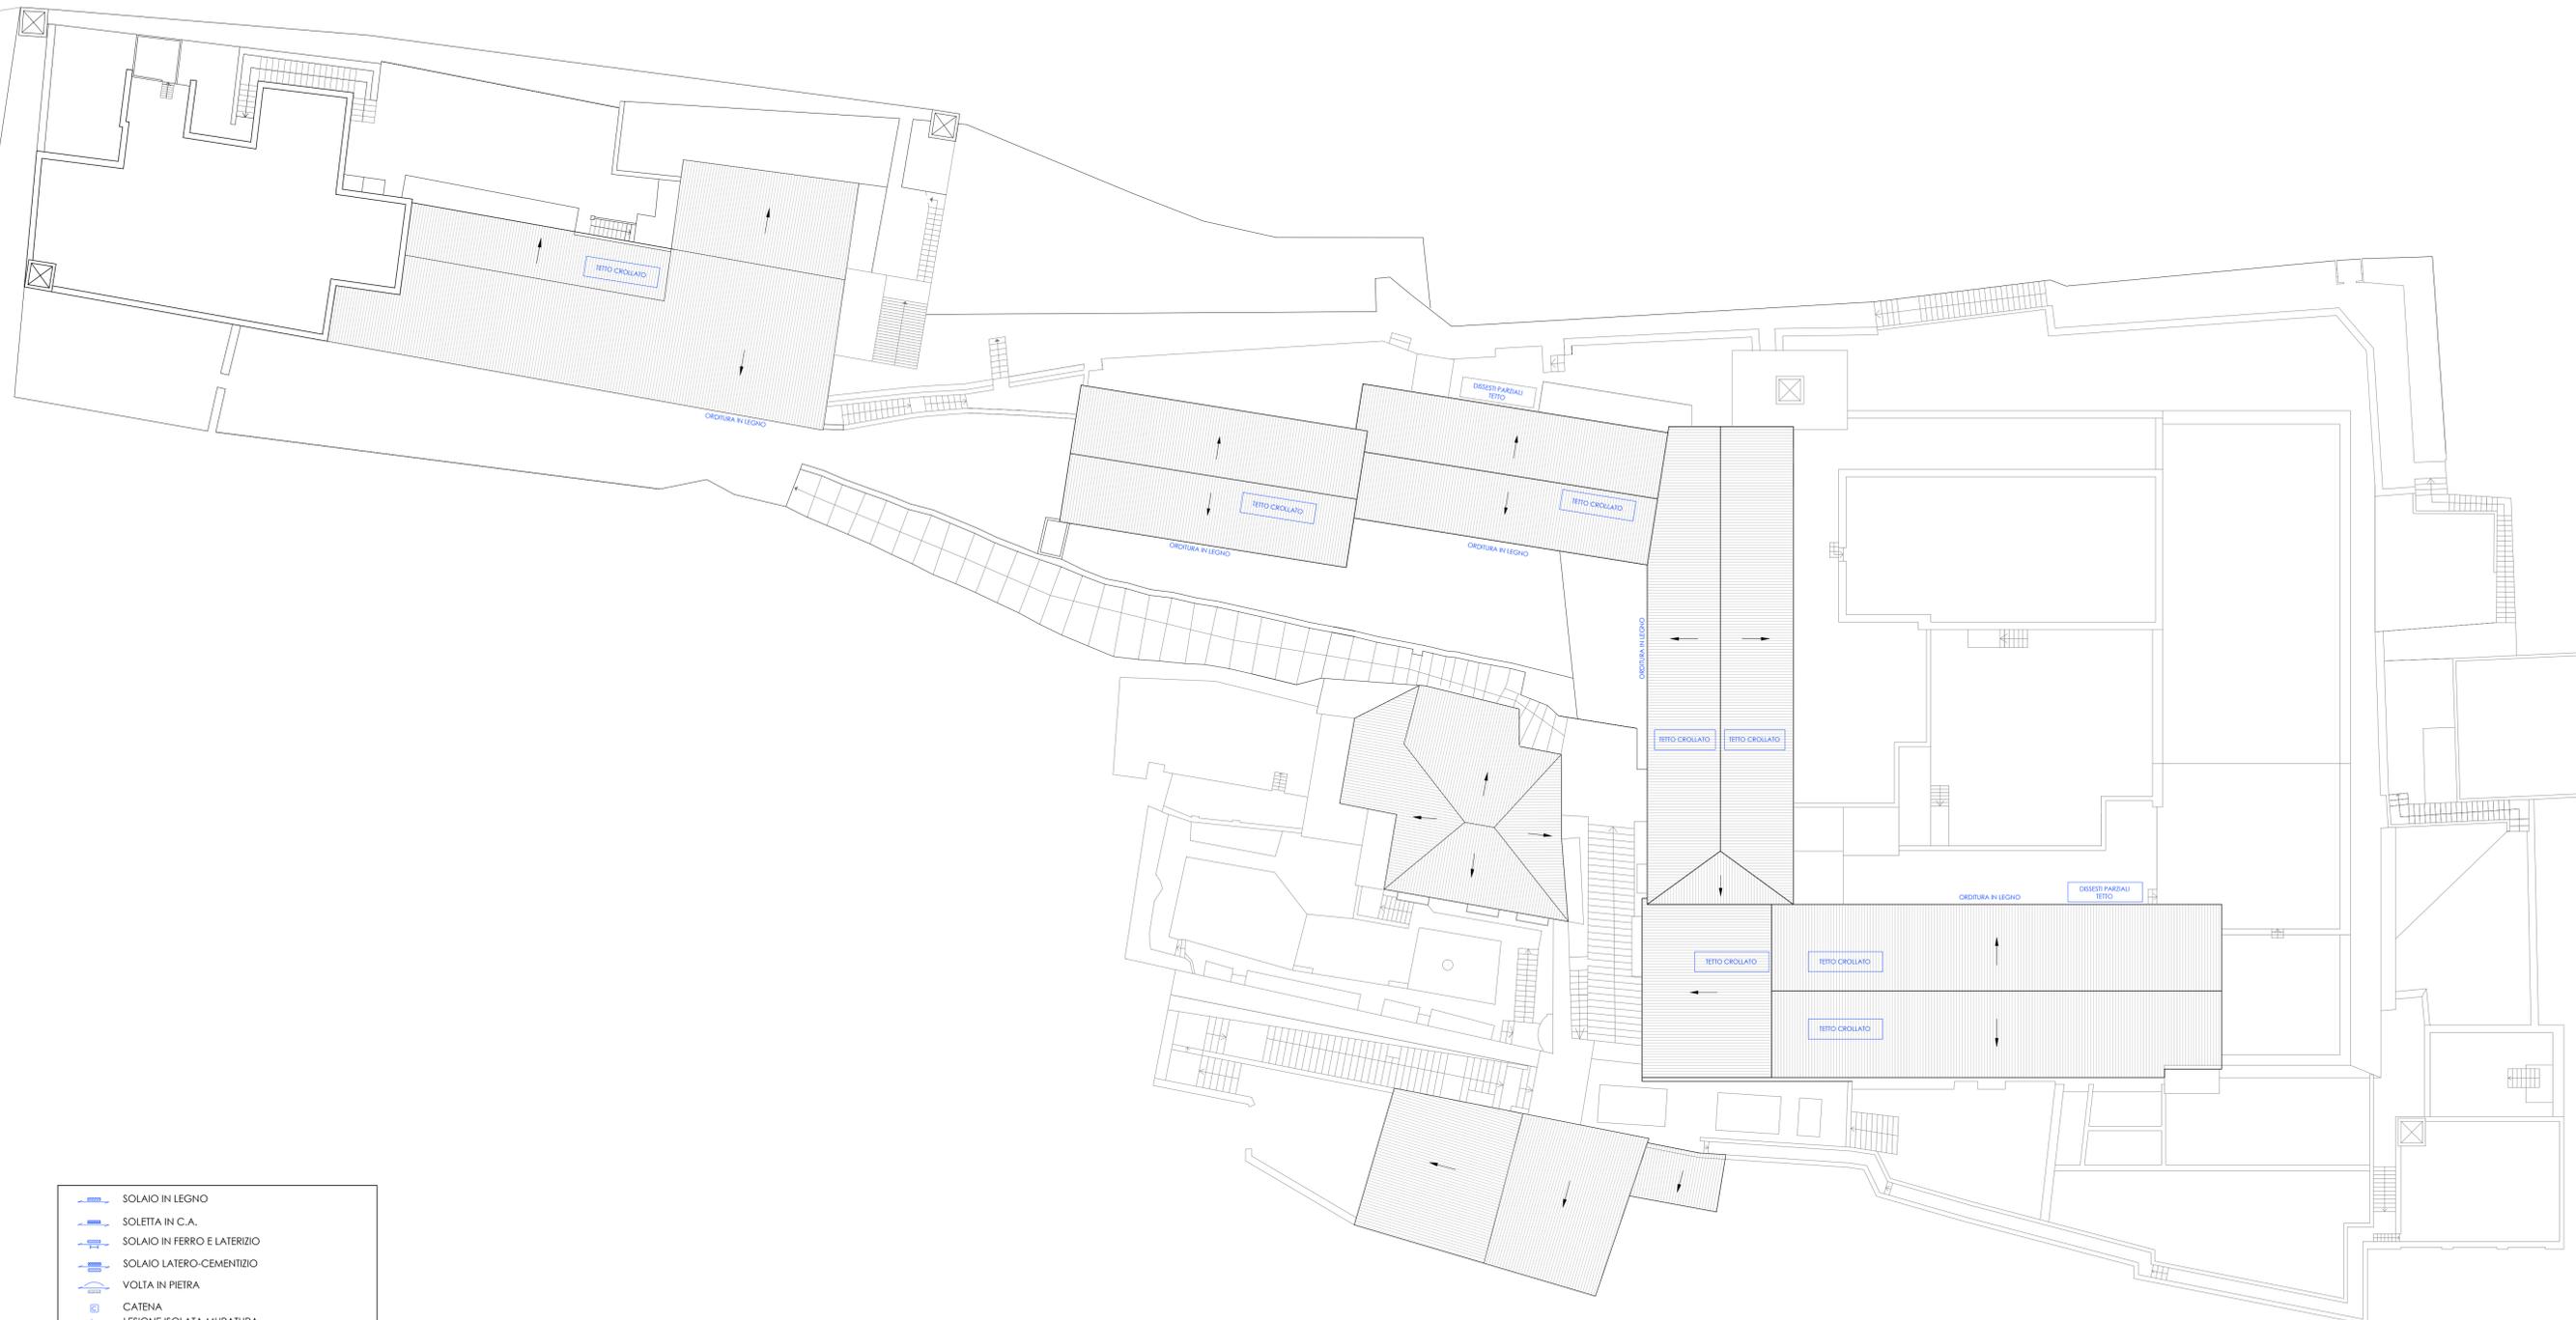


COMUNE DI SALERNO



"INTERVENTI DI RIQUALIFICAZIONE E RIFUNZIONALIZZAZIONE DI SITI PER LA CREAZIONE DI ECOSISTEMI DELL'INNOVAZIONE NEL MEZZOGIORNO - HUB DI INNOVAZIONE CITTÀ CIRCOLARE E DELLA SALUTE"

Elaborato	C.21	C. Elaborati grafici generali - Stato di fatto RILEVO DEL DEGRADO PIANTE CONVENTO DI SAN FRANCESCO E CONVENTO DI SAN PIETRO A MAIELLA E SAN GIACOMO copertura	scala 1:200
-----------	------	--	-------------

data: Marzo 2022
 Responsabile dell'attuazione: Dott. Raffaele Lupacchini, Direttore Settore Risorse Comunitarie e controllo di gestione
 Responsabile unico del procedimento: Ing. Giovanni Micillo, Direttore Settore Opere e Lavori Pubblici

Gruppo di lavoro Comune di Salerno: Arch. Filomena Duraino - Responsabile Ufficio di Piano e progettazione
 Arch. Silvia Napoli - Settore Risorse Comunitarie
 Arch. Maria Luisa Ferro, Ufficio di Piano e progettazione
 Ing. Fabio Campisi, Settore Opere e Lavori Pubblici
 Geol. Ida Parisi, Settore Mobilità urbana, trasporti e Manutenzioni
 Geom. Lucia Ritondale, Ufficio di Piano e progettazione
 Geom. Antonio Giordano, Settore Manutenzione del Patrimonio Edilizio

Gruppo di lavoro Partner: CNR IRISS (Capofila)
 Prof. Arch. Luigi Fusco Grand
 Arch. Antonio Gravagnuolo
 UNI Pegaso
 Prof. Ing. Francesco Fabbrocino

-  SOLAIO IN LEGNO
-  SOLETTA IN C.A.
-  SOLAIO IN FERRO E LATERIZIO
-  SOLAIO LATERO-CEMENTIZIO
-  VOLTA IN PIETRA
-  CATENA
-  LESIONE ISOLATA MURATURA
-  LESIONE ISOLATA PASSANTE MURATURA
-  LESIONI DIFFUSE MURATURA
-  LESIONE ARCHITRAVE
-  LESIONE ISOLATA VOLTA
-  LESIONI DIFFUSE VOLTA
-  ZONA INTERESSATA DA FORTE UMIDITA'
-  ZONA INTERESSATA DA PROCESSI DI DEGRADAZIONE
- ZONA CON PUNTELLATURE IN LEGNO

PIANTA QUINTO LIVELLO San Francesco