





PIANTA PRIMO LIVELLO

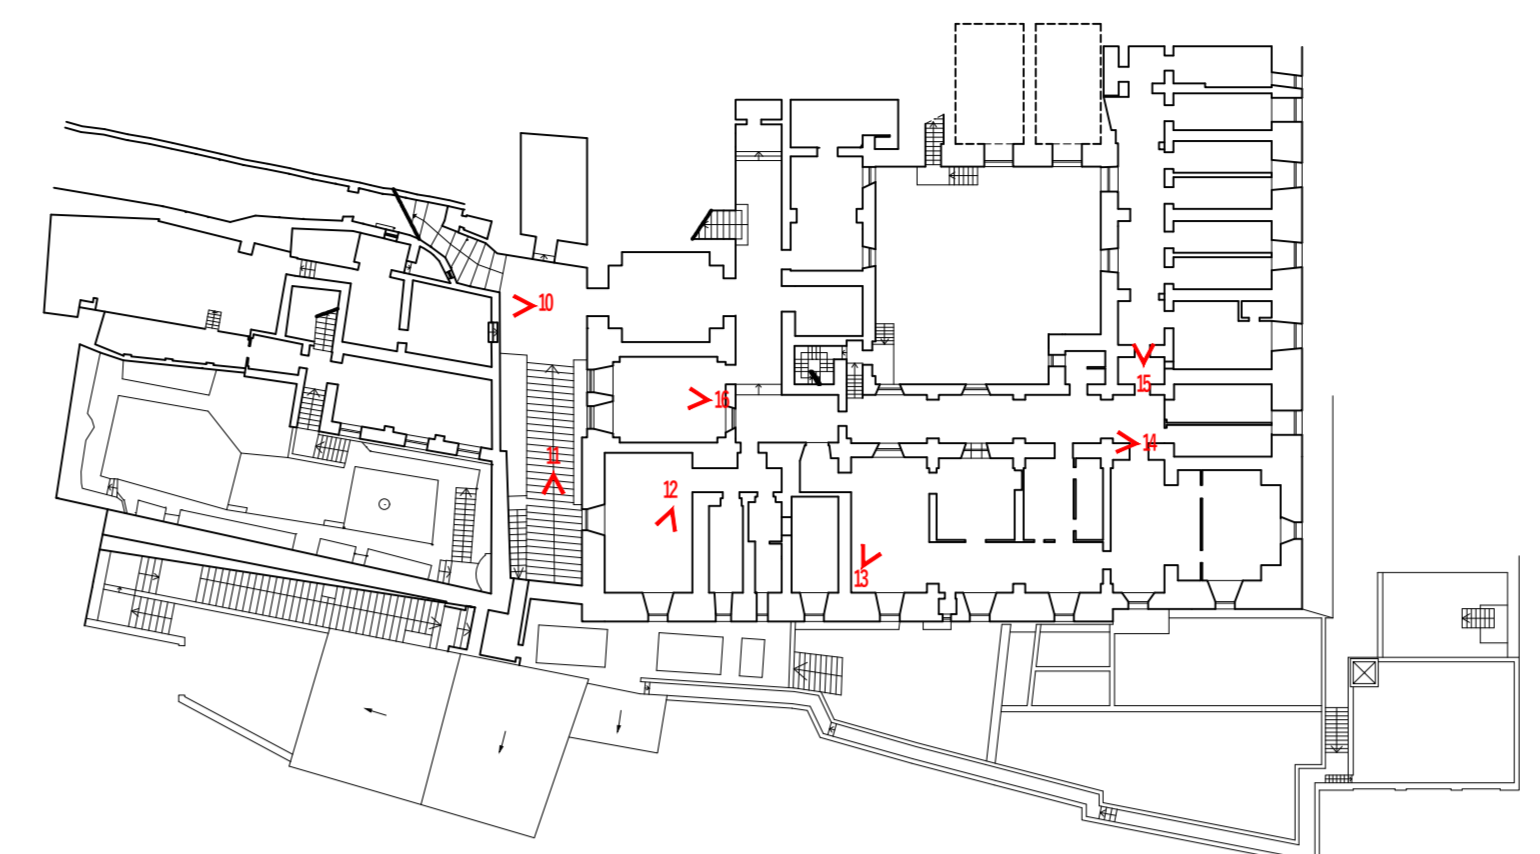


PIANTA SECONDO LIVELLO

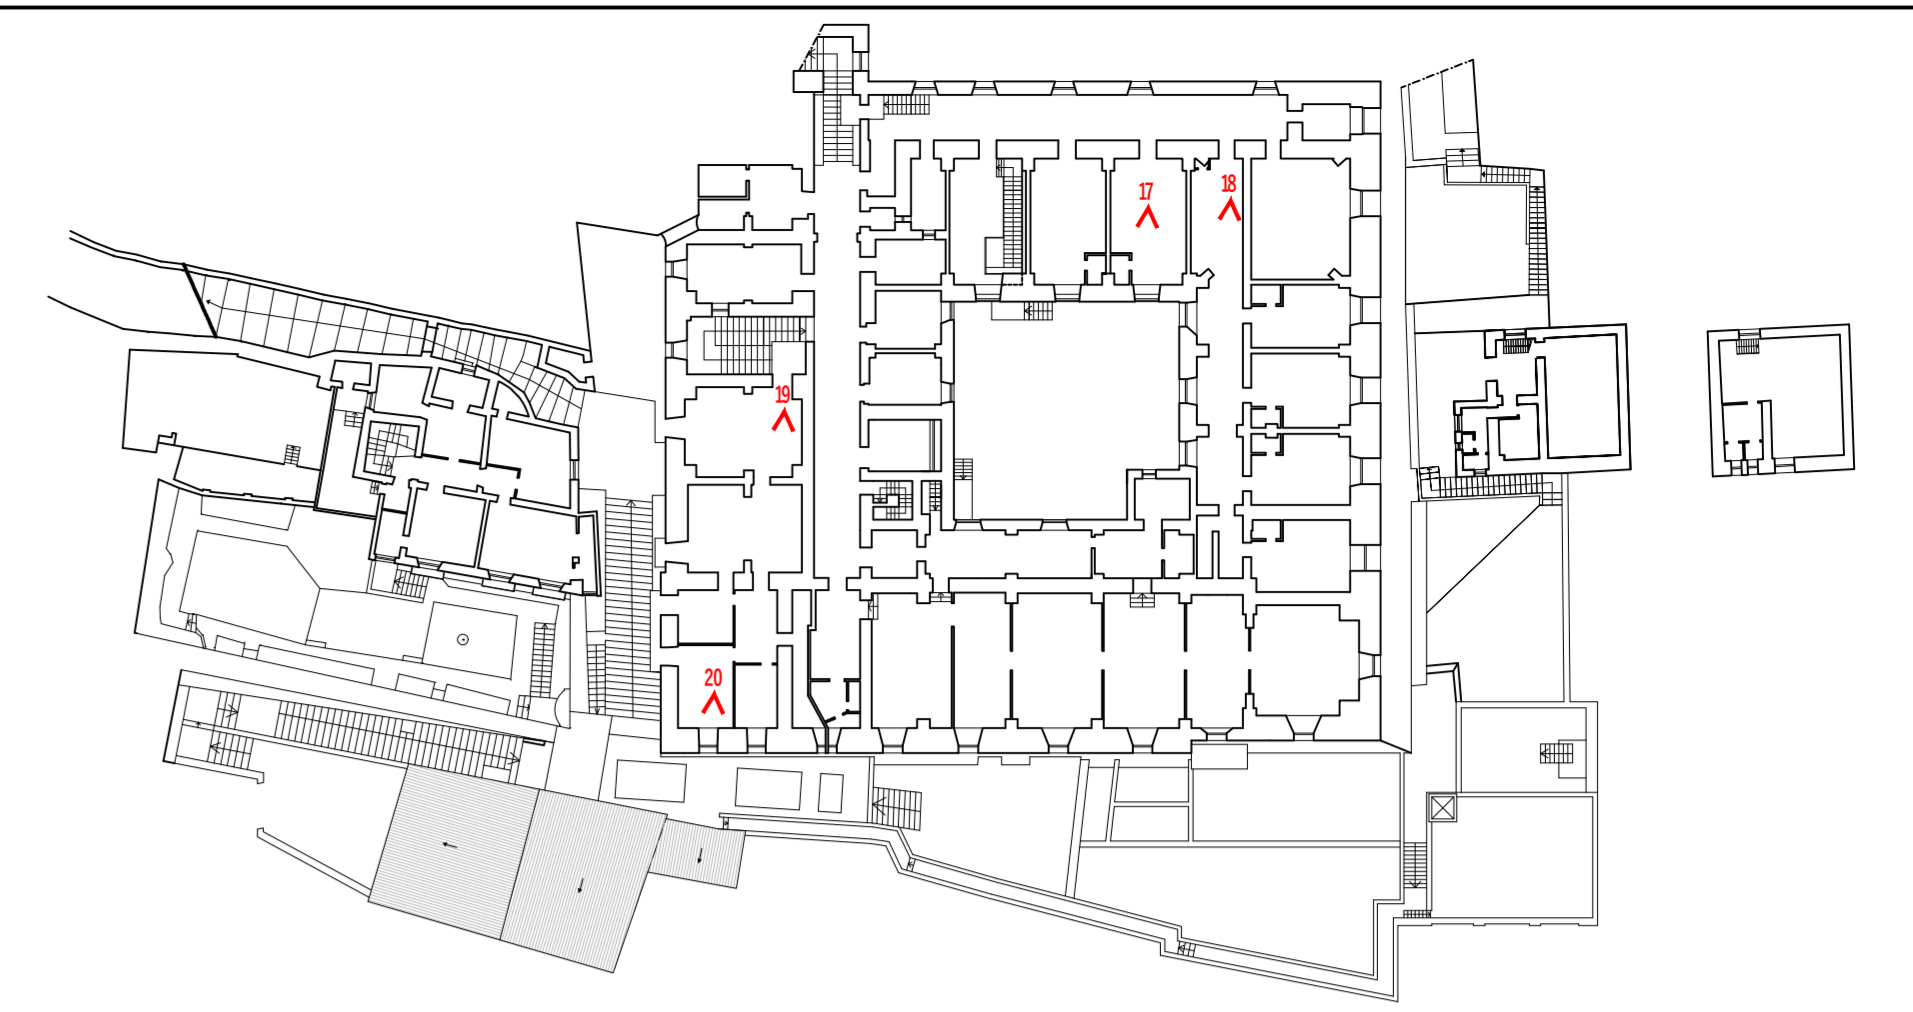

PIANTA TERZO LIVELLO

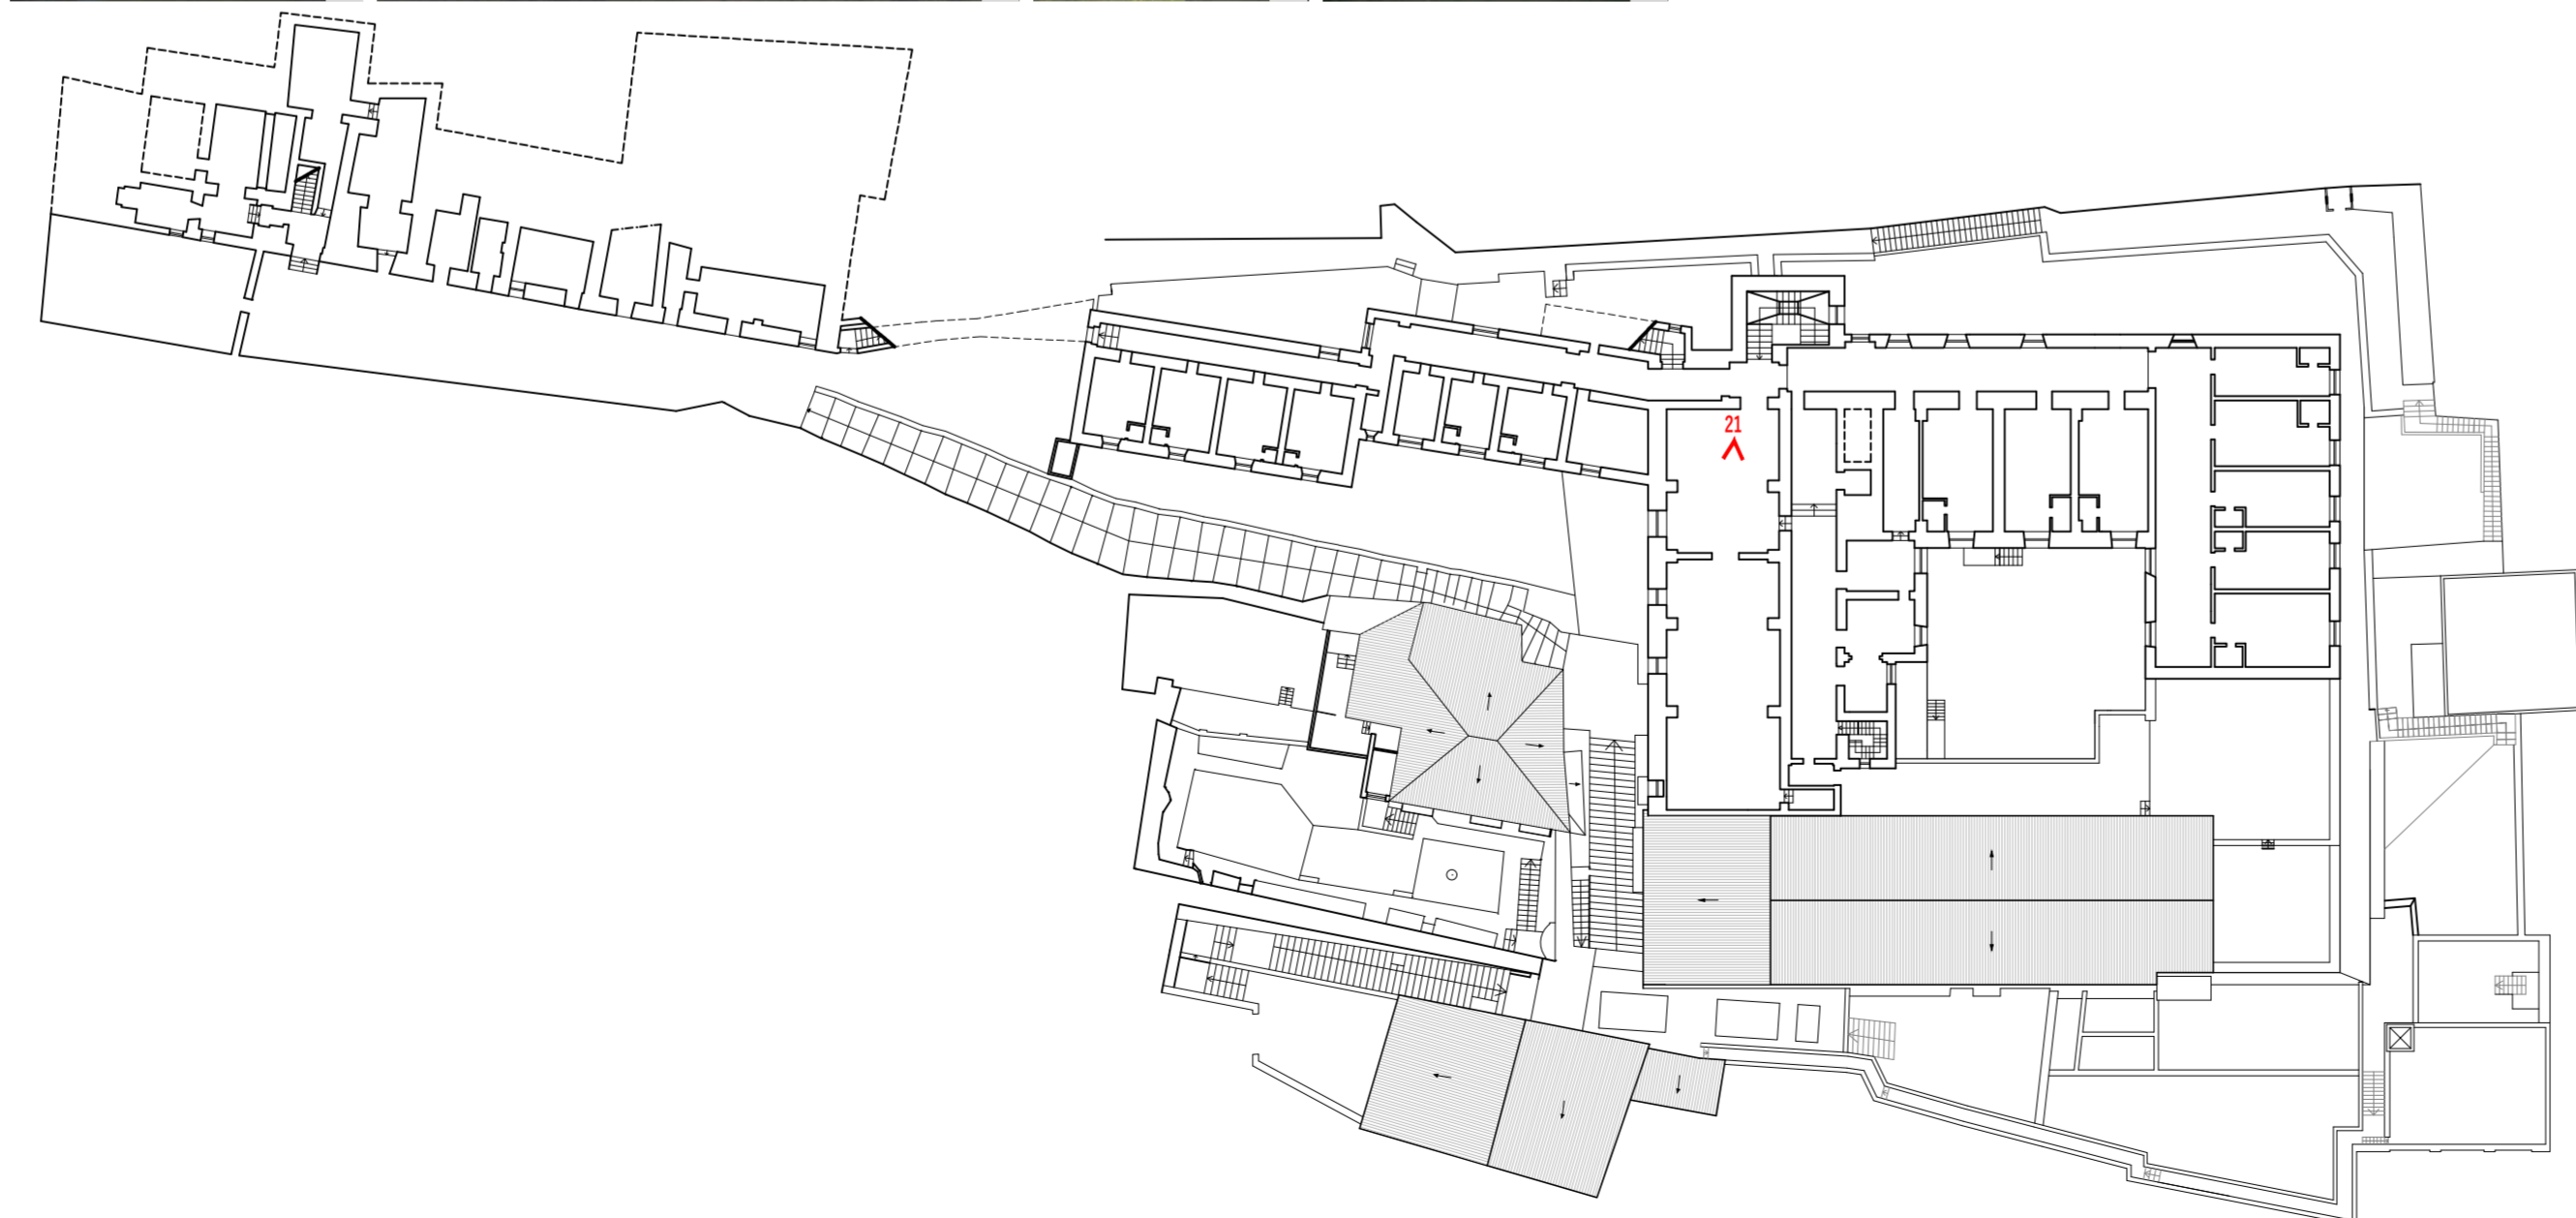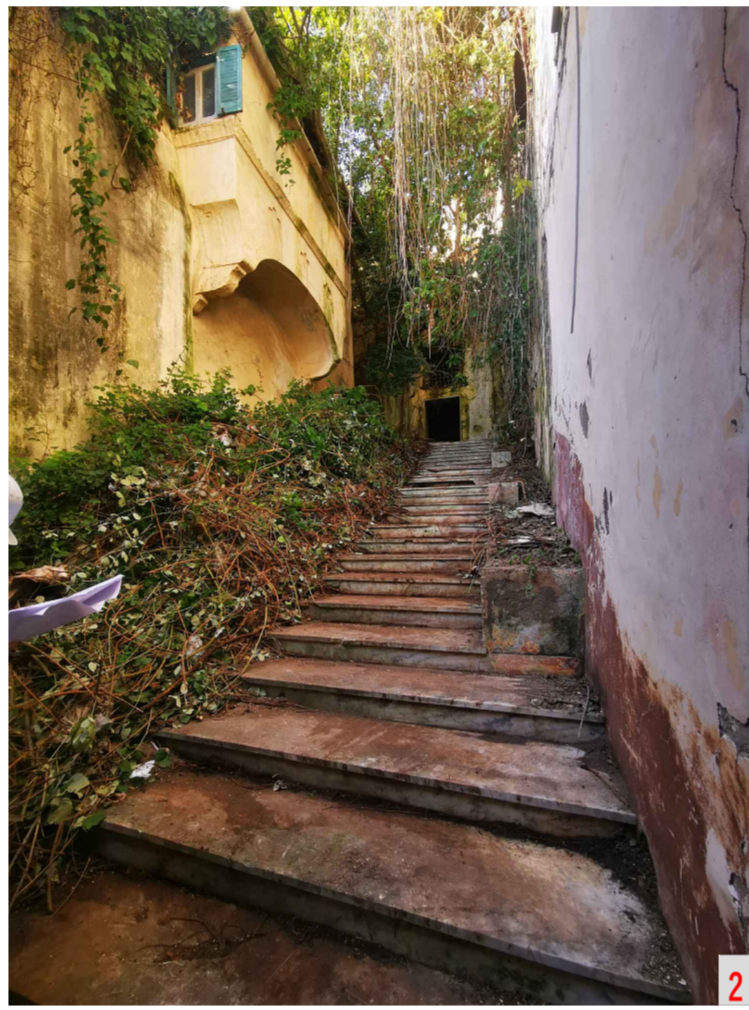

PIANTA QUARTO LIVELLO

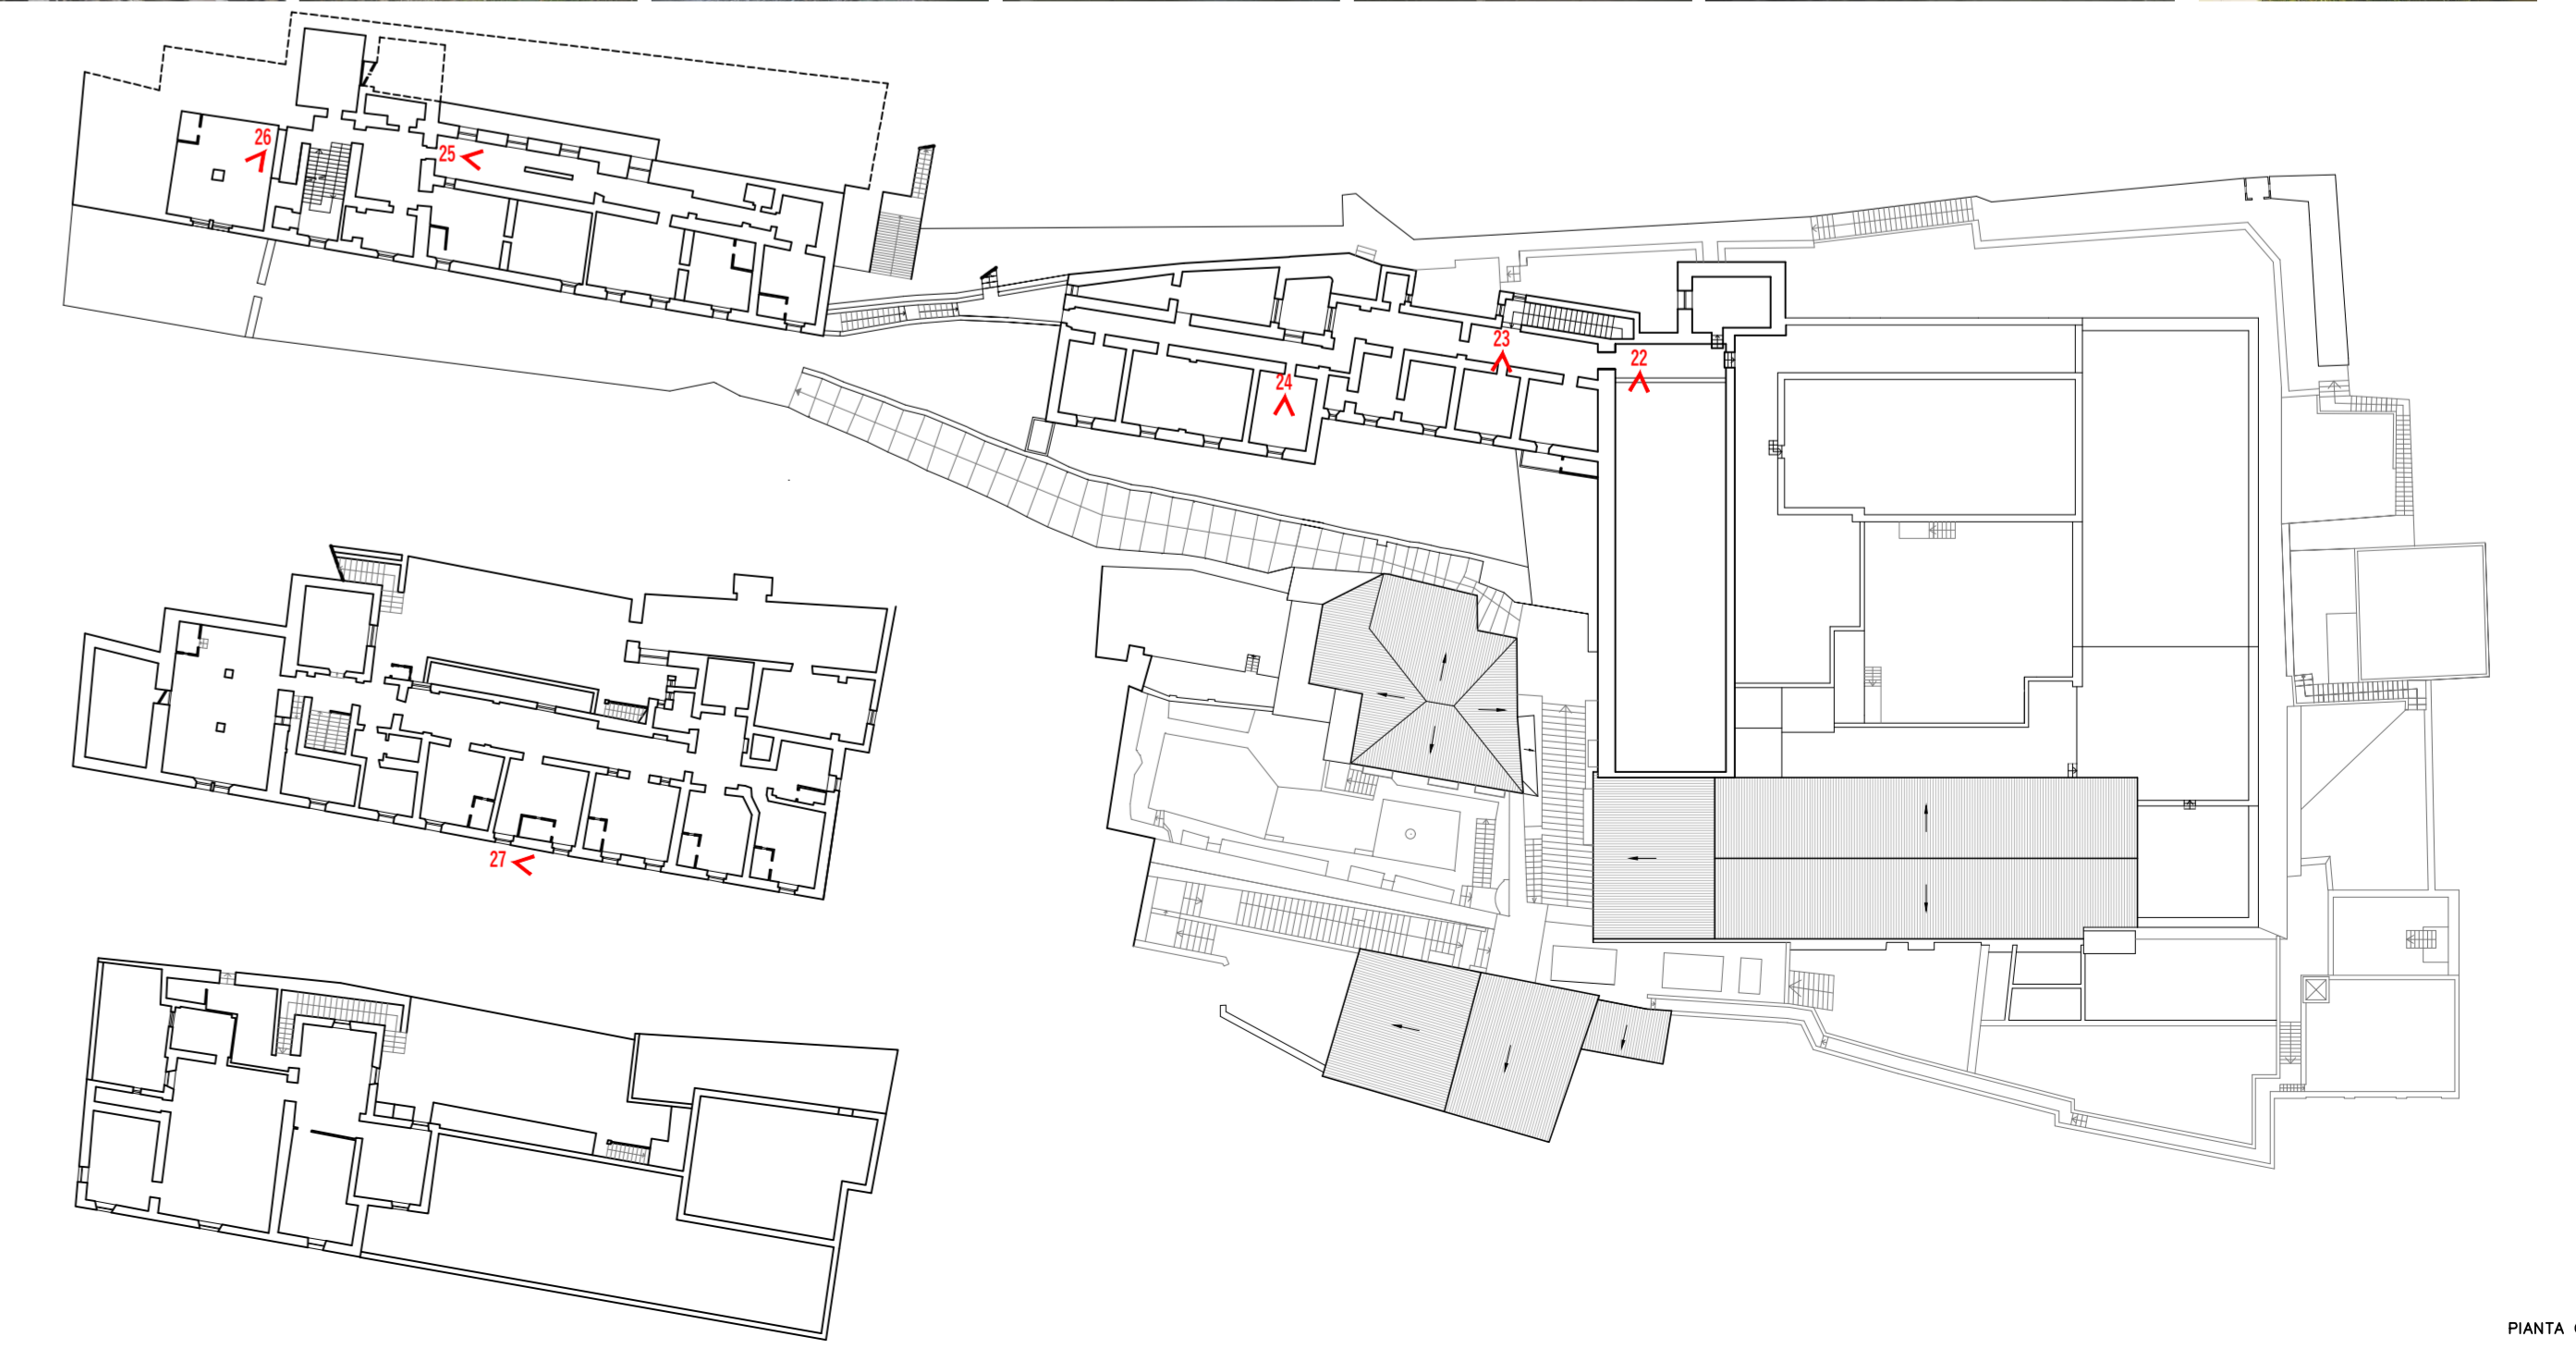

PIANTA QUINTO LIVELLO



COMUNE DI SALERNO



"INTERVENTI DI RIQUALIFICAZIONE E RIFUNZIONALIZZAZIONE DI SITI PER LA CREAZIONE DI ECOSISTEMI DELL'INNOVAZIONE NEL MEZZOGIORNO - HUB DI INNOVAZIONE CITTÀ CIRCOLARE E DELLA SALUTE"

Elaborato	C.23	C. Elaborati generali - Stato di fatto RILIEVO FOTOGRAFICO CONVENTO DI SAN FRANCESCO E CONVENTO DI SAN PIETRO A MAIELLA E SAN GIACOMO
data	Marzo 2022	
Responsabile dell'attuazione: Dott. Raffaele Lupacchini_Direttore Settore Risorse Comunitarie e controllo di gestione Responsabile unico del procedimento: Ing. Giovanni Micillo_Direttore Settore Opere e Lavori Pubblici		
Gruppo di lavoro Comune di Salerno:		Gruppo di lavoro Partner:
Arch. Filomena D'Amico - Responsabile Ufficio di Piano e progettazione		CNR IRSS (Capofila)
Arch. Silvia Napoli - Settore Risorse Comunitarie		Prof. Arch. Luigi Fusco Girard
Arch. Maria Luisa Ferro, Ufficio di Piano e progettazione		Arch. Antonia Granapuro
Ing. Fabio Campisi, Settore Opere e Lavori Pubblici		
Geom. Ida Parisi - Settore Mobilità urbana, trasporti e Manutenzioni		UNI Pagano
Geom. Lucia Rondiale, Ufficio di Piano e progettazione		Prof. Ing. Francesco Fabbrocio
Geom. Antonio Gaudiano, Settore Manutenzione del Patrimonio Edilizio		