







PROSPETTO SUD

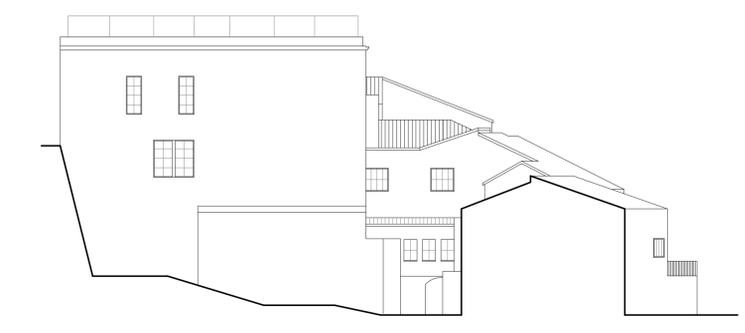


PROSPETTO OVEST

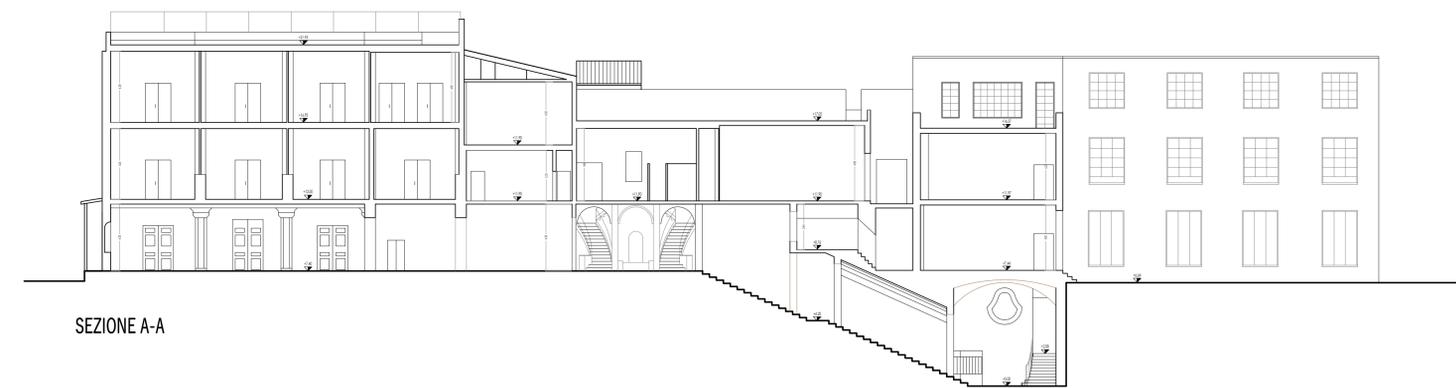

SEZIONE A-A

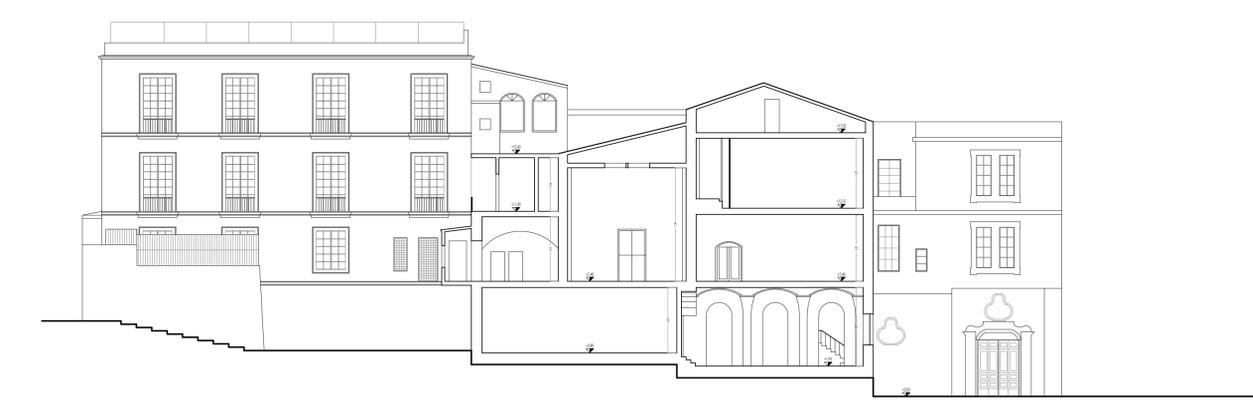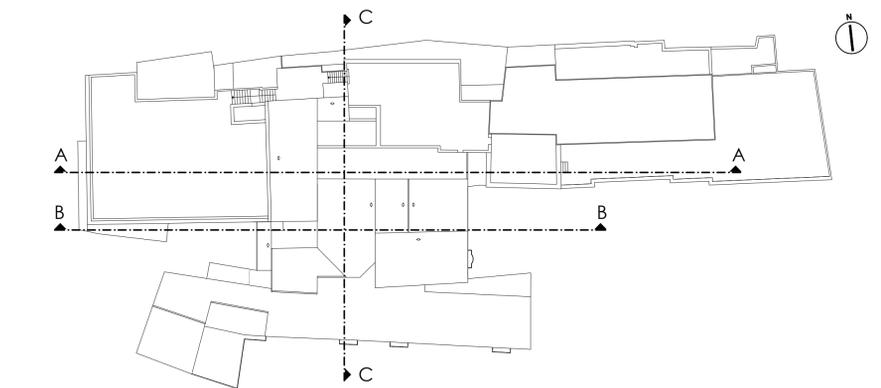

SEZIONE B-B

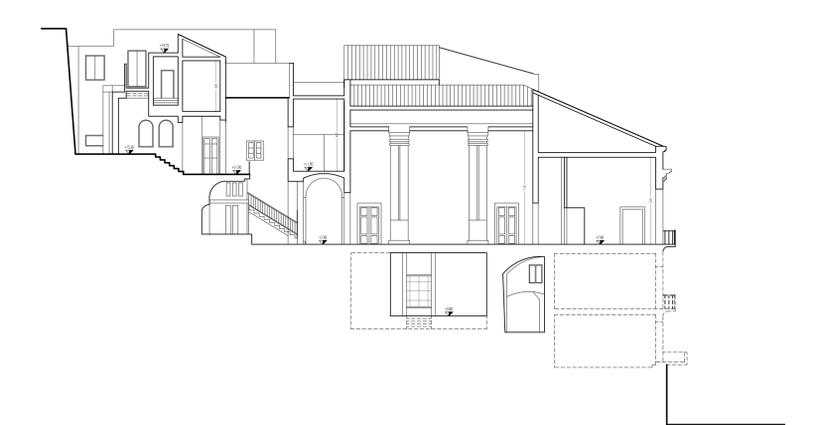

SEZIONE C-C



COMUNE DI SALERNO



"INTERVENTI DI RIQUALIFICAZIONE E RIFUNZIONALIZZAZIONE DI SITI PER LA CREAZIONE DI ECOSISTEMI DELL'INNOVAZIONE NEL MEZZOGIORNO - HUB DI INNOVAZIONE CITTÀ CIRCOLARE E DELLA SALUTE"

Elaborato	C.4	C. Elaborati grafici generali - Stato di fatto PROSPETTE SEZIONI PALAZZO SAN MASSIMO	scala 1/200
data	Marzo 2022		

Responsabile dell'attuazione: Dott. Raffaele Lupacchini_Direttore Settore Risorse Comunitarie e controllo di gestione
 Responsabile unico del procedimento: Ing. Giovanni Micillo_Direttore Settore Opere e Lavori Pubblici

Gruppo di lavoro Comune di Salerno:	Gruppo di lavoro Partner:
Arch. Filomena D'Amico - Responsabile Ufficio di Piano e progettazione	CNR IRSS (Capofila)
Arch. Silvia Napoli - Settore Risorse Comunitarie	Prof. Arch. Luigi Fusco Grand
Arch. Maria Luisa Ferro, Ufficio di Piano e progettazione	Arch. Antonio Gravagnolo
Ing. Fabio Campisi, Settore Opere e Lavori Pubblici	
Geom. Ida Parisi - Settore Mobilità urbana, trasporti e Manutenzioni	UNI Pagano
Geom. Lucia Rondiale, Ufficio di Piano e progettazione	Prof. Ing. Francesco Fabbrocio
Geom. Antonio Gaudiano, Settore Manutenzione del Patrimonio Edilizio	