




PIANTA QUOTA +0.00

PIANTA QUOTA +3.90

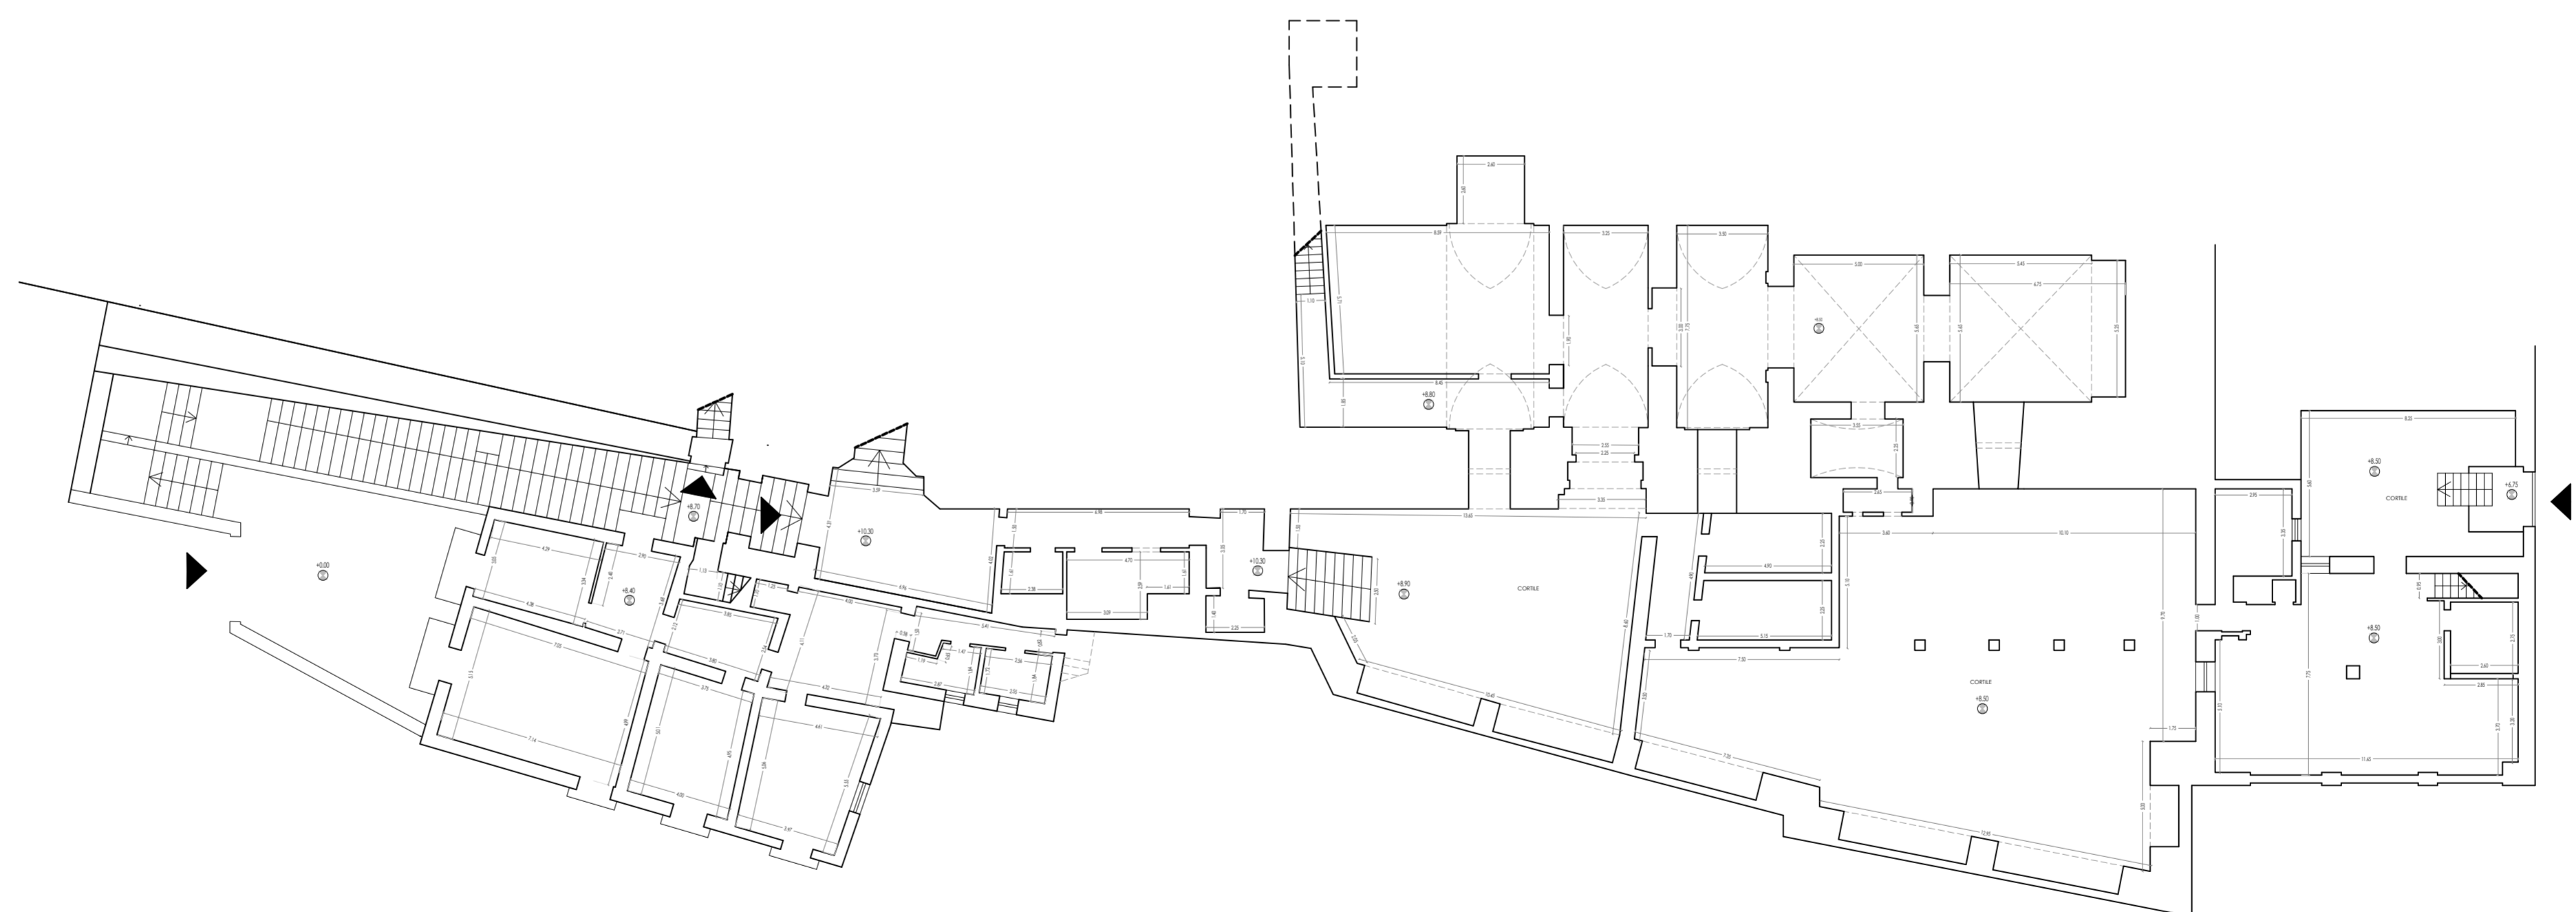

PIANTA PRIMO LIVELLO



COMUNE DI SALERNO



"INTERVENTI DI RIQUALIFICAZIONE E RIFUNZIONALIZZAZIONE DI SITI PER LA CREAZIONE DI ECOSISTEMI DELL'INNOVAZIONE NEL MEZZOGIORNO - HUB DI INNOVAZIONE CITTÀ CIRCOLARE E DELLA SALUTE

Elaborato	C.5	C. Elaborati grafici generali - Stato di fatto PIANTE CONVENTO DI SAN FRANCESCO E CONVENTO DI SAN PIETRO A MAELLA E SAN GIACOMO	scala 1_200
data	Marzo 2022		

Responsabile dell'attuazione: Dott. Raffaele Lupacchini\_Direttore Settore Risorse Comunitarie e controllo di gestione  
Responsabile unico del procedimento: Ing. Giovanni Micillo\_Direttore Settore Opere e Lavori Pubblici

Gruppo di lavoro Comune di Salerno:	Gruppo di lavoro Partner:
Arch. Filomena Daralo _ Responsabile Ufficio di Piano e progettazione	CNR IRSS (capofila)
Arch. Silvia Napoli _ Settore Risorse Comunitarie	Prof. Arch. Luigi Fusco Grand
Arch. Maria Luisa Ferro, Ufficio di Piano e progettazione	Arch. Antonio Gravagnolo
Ing. Fabio Campisi, Settore Opere e Lavori Pubblici	
Geol. Ida Parisi _ Settore Mobilità urbana, trasporti e Manutenzioni	UNI Pagano
Geom. Lucia Rondiale, Ufficio di Piano e progettazione	Prof. Ing. Francesco Fabbrocino
Geom. Antonio Gaudiano, Settore Manutenzione del Patrimonio Edilizio	