



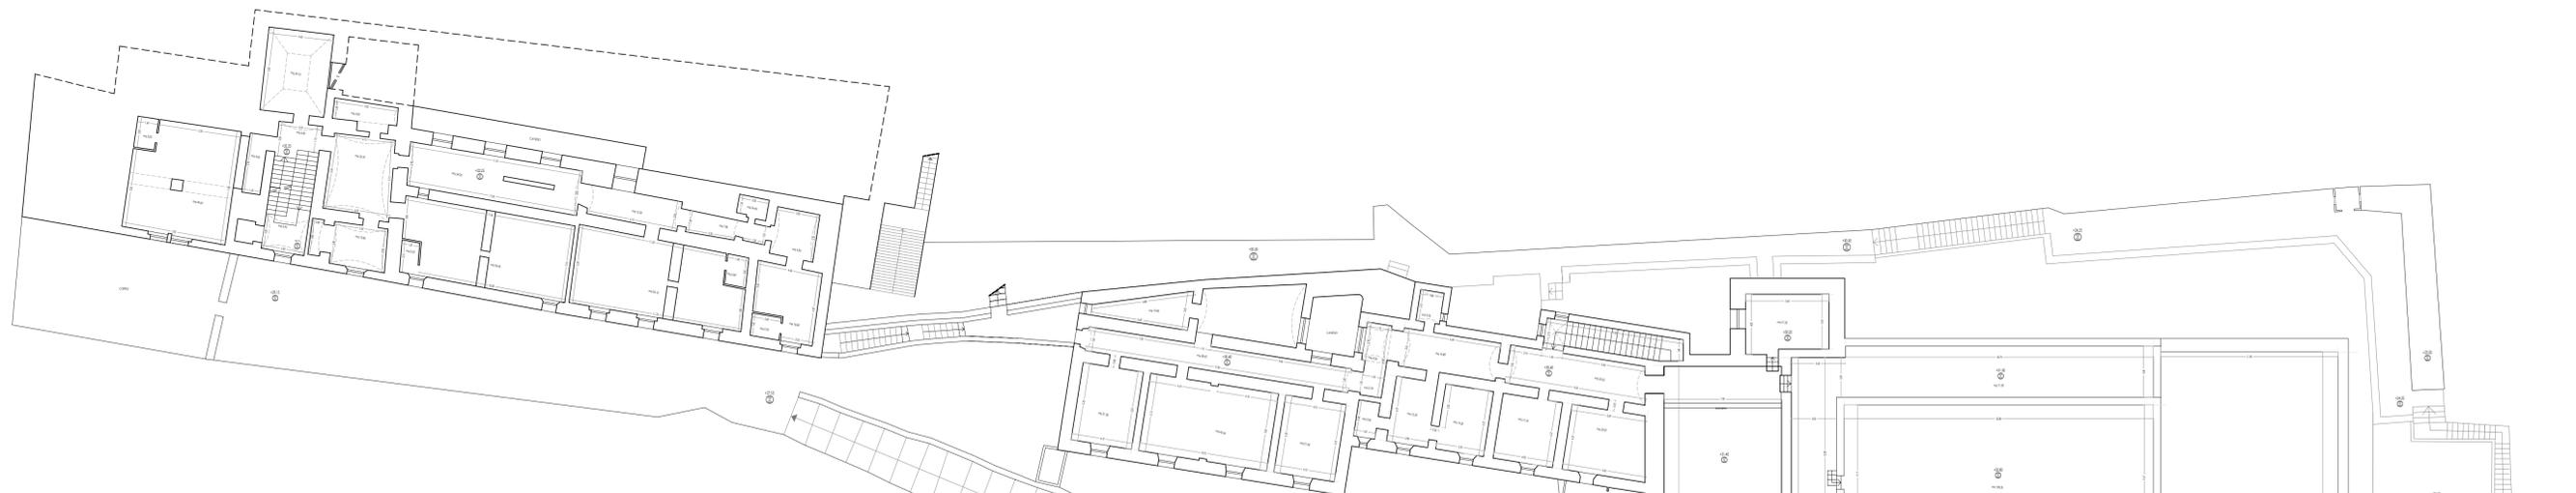


PIANTA PRIMO LIVELLO San Pietro a Maiella e San Giacomo

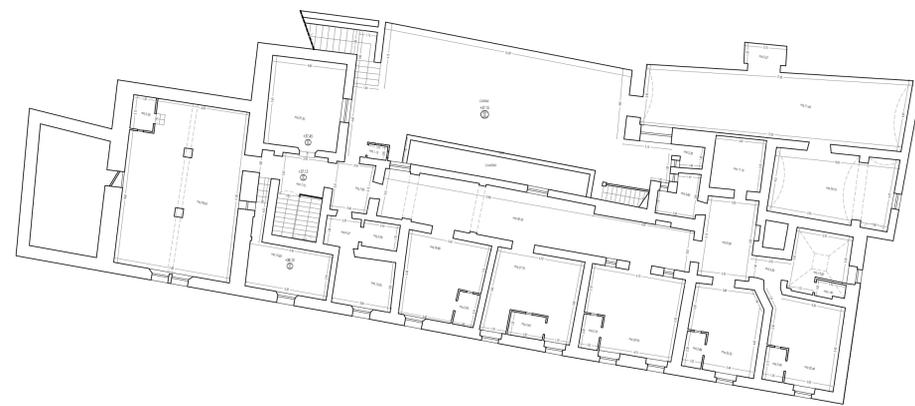

PIANTA SECONDO LIVELLO San Pietro a Maiella e San Giacomo



PIANTA TERZO LIVELLO San Pietro a Maiella e San Giacomo

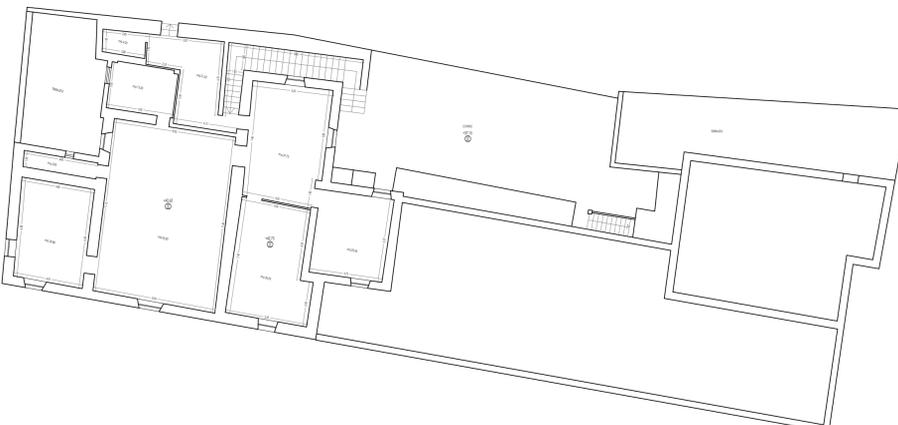

PIANTA QUINTO LIVELLO San Francesco



COMUNE DI SALERNO



"INTERVENTI DI RIQUALIFICAZIONE E RIFUNZIONALIZZAZIONE DI SITI PER LA CREAZIONE DI ECOSISTEMI DELL'INNOVAZIONE NEL MEZZOGIORNO - HUB DI INNOVAZIONE CITTÀ CIRCOLARE E DELLA SALUTE

Elaborato	C.9	C. Elaborati grafici generali - Stato di fatto PIANTE CONVENTO DI SAN FRANCESCO E CONVENTO DI SAN PIETRO A MAIELLA E SAN GIACOMO	scala 1/200
-----------	-----	---	-------------

data Marzo 2022

Responsabile dell'attuazione: Dott. Raffaele Lupacchini_Direttore Settore Risorse Comunitarie e controllo di gestione
Responsabile unico del procedimento: Ing. Giovanni Micillo_Direttore Settore Opere e Lavori Pubblici

Gruppo di lavoro Comune di Salerno:	Gruppo di lavoro Partner:
Arch. Filomena Duraino - Responsabile Ufficio di Piano e progettazione	CNR IRISS (Capofila)
Arch. Silvia Napoli - Settore Risorse Comunitarie	Prof. Arch. Luigi Fusco Grand
Arch. Maria Luisa Ferro, Ufficio di Piano e progettazione	Arch. Antonio Gravagnuolo
Ing. Fabio Campisi, Settore Opere e Lavori Pubblici	UNI Pegaso
Geom. Ida Parisi, Settore Mobilità urbana, trasporti e Manutenzioni	Prof. Ing. Francesco Fabbrocino
Geom. Lucia Rondiale, Ufficio di Piano e progettazione	
Geom. Antonio Giordano, Settore Manutenzione del Patrimonio Edilizio	