





SAN PIETRO E SAN GIACOMO		
	VOLUME DEMOLIZIONI	VOLUME COSTRUZIONI
LIVELLO		
0	4,8	14,085
1	58,4	29,25
2	73,5	13,8
3	46,2	9
COBERTURE	31	
TOTALE	162,9	66,135


RAMPE E MURI area esterna collegamento San Pietro e San Giacomo con Via De Renzi		
	VOLUME DEMOLIZIONI	VOLUME COSTRUZIONI
	16,325	313,37

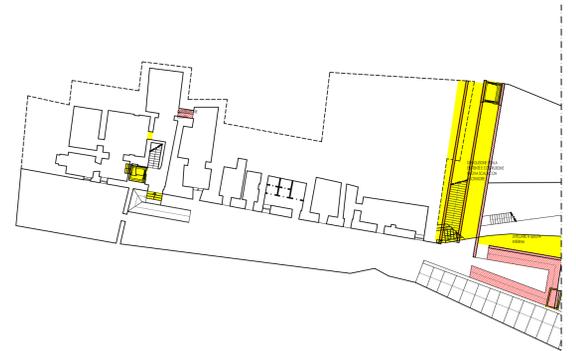


LIVELLO TERZA

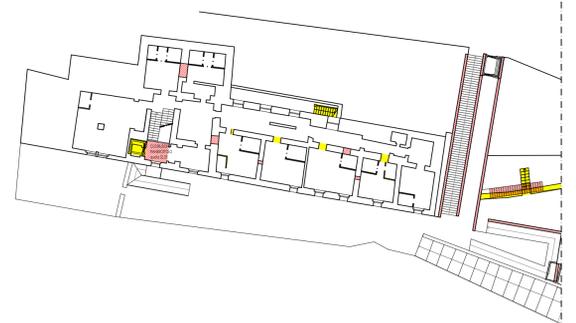


PRIMO LIVELLO

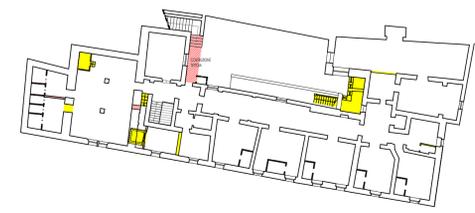

SECONDO LIVELLO

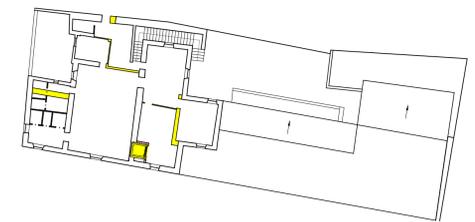

TERZO LIVELLO

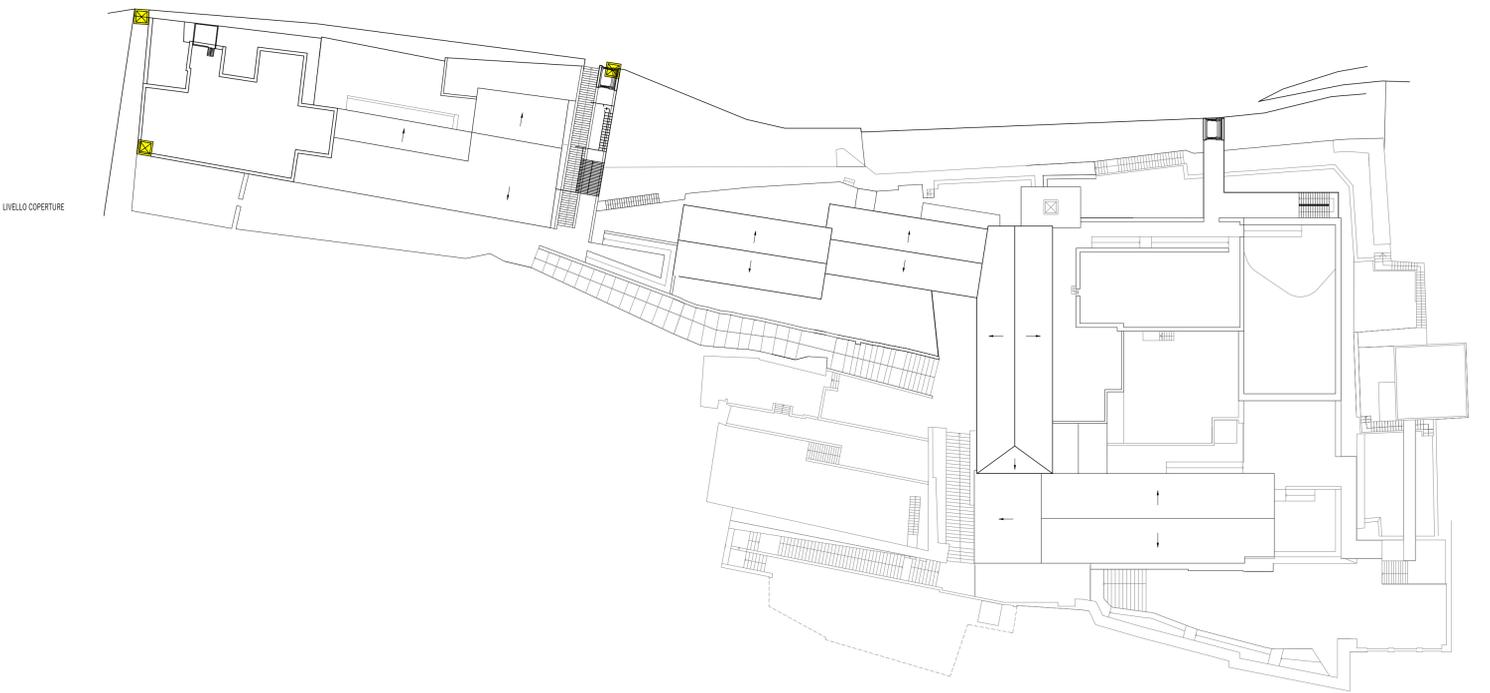

LIVELLO COPERTURE



COMUNE DI SALERNO



"INTERVENTI DI RIQUALIFICAZIONE E RIFUNZIONALIZZAZIONE DI SITI PER LA CREAZIONE DI ECOSISTEMI
DELL'INNOVAZIONE NEL MEZZOGIORNO - HUB DI INNOVAZIONE CITTÀ CIRCOLARE E DELLA SALUTE"
PFIE

Elaborato	D.6	D. Elaborati grafici generali - Progetto CONVENTO DI SAN PIETRO A MAIELLA E SAN GIACOMO SCHEMA DEMOLIZIONI E COSTRUZIONI
data	Marzo 2022	

Responsabile dell'attuazione: Dott. Raffaele Lupacchini_Direttore Settore Risorse Comunitarie e controllo di gestione
Responsabile unico del procedimento: Ing. Giovanni Micillo_Direttore Settore Opere e Lavori Pubblici

Gruppo di lavoro Comune di Salerno:	Gruppo di lavoro Partner:
Arch. Filomena Daralo - Responsabile Ufficio di Piano e progettazione	CNR IRSS (capofila)
Arch. Silvia Napoli - Settore Risorse Comunitarie	Prof. Arch. Luigi Fusco Girard
Arch. Maria Luisa Ferro, Ufficio di Piano e progettazione	Arch. Antonio Gragnuolo
Ing. Fabio Campisi, Settore Opere e Lavori Pubblici	
Geol. Ida Parisi - Settore Mobilità urbana, trasporti e Manutenzioni	UNI Pagano
Geom. Lucia Rondiale, Ufficio di Piano e progettazione	Prof. Ing. Francesco Fabbrocio
Geom. Antonio Gaudiano, Settore Manutenzione del Patrimonio Edilizio	