



PIANTA CORDOLO


DETTAGLIO 1

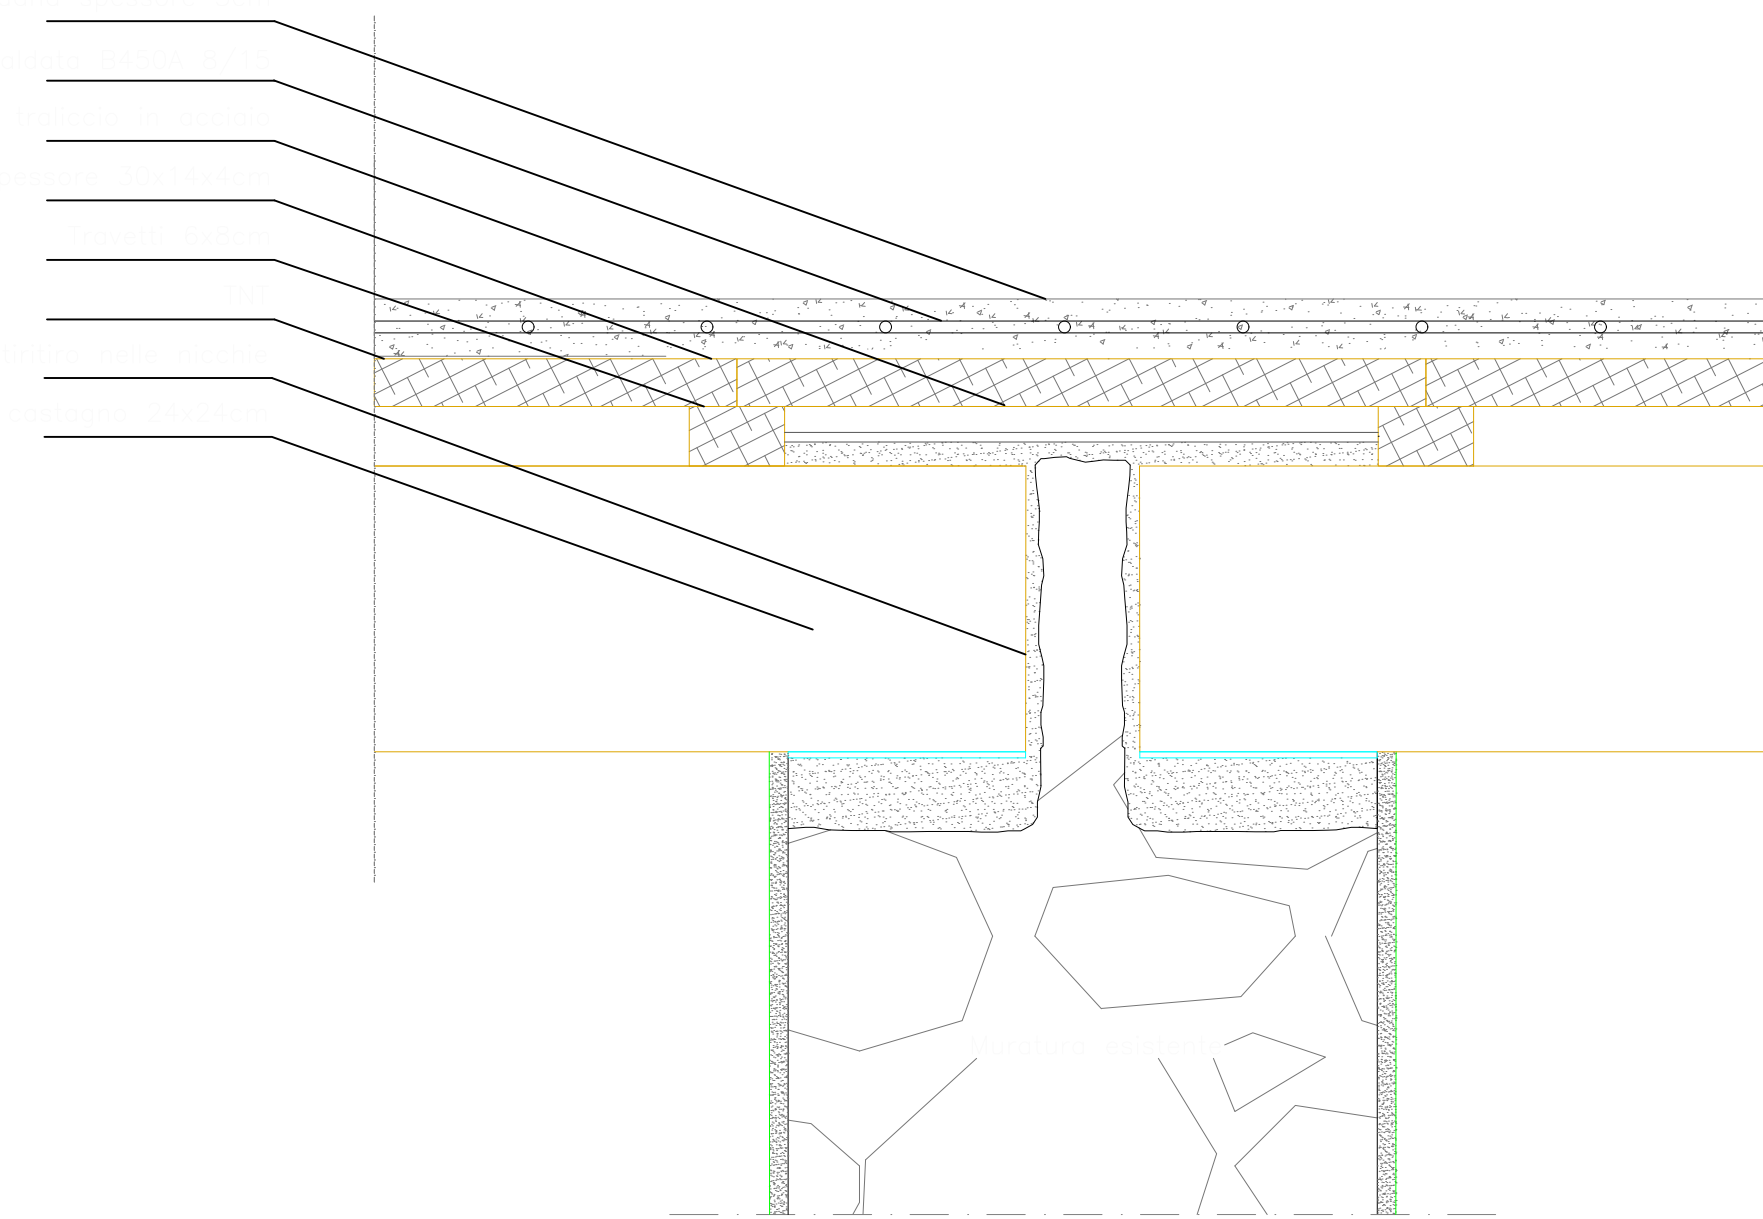

DETTAGLIO 2

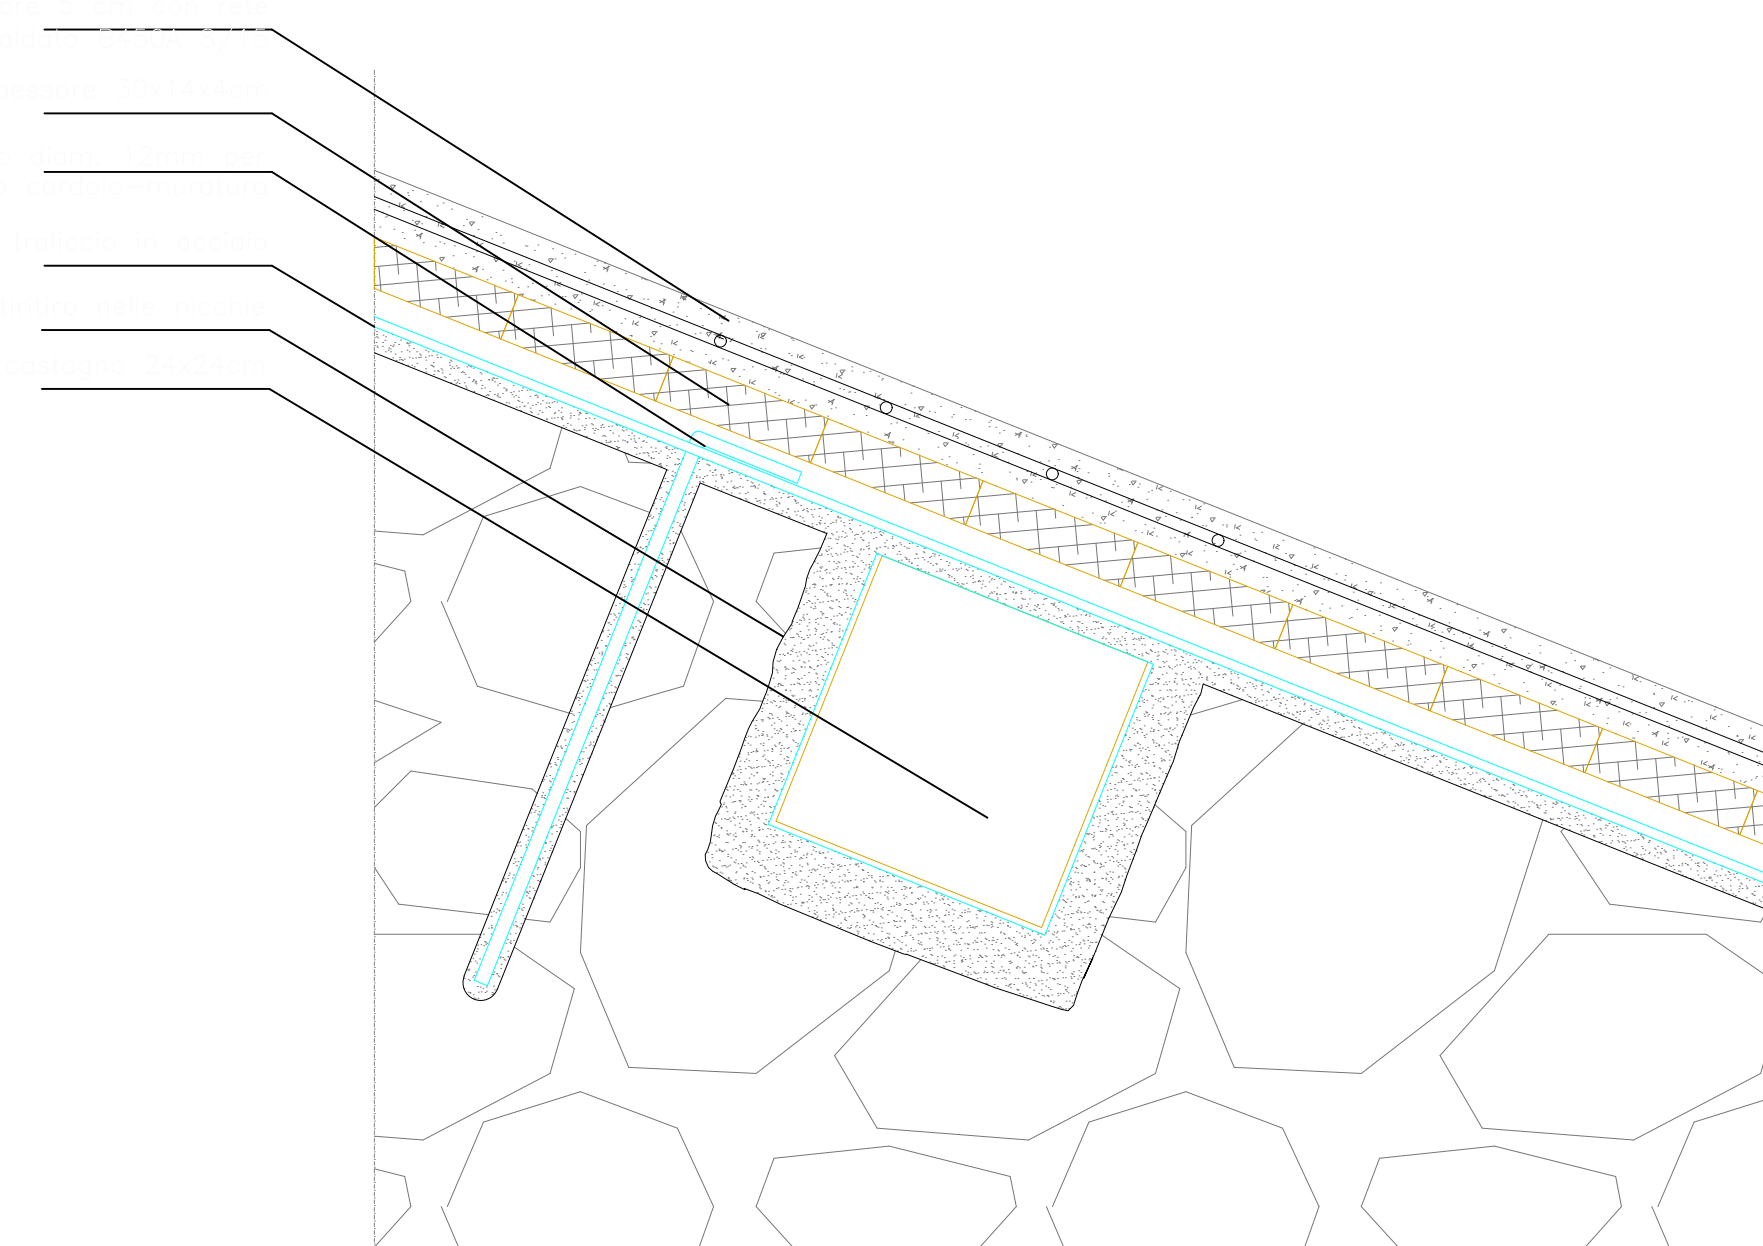

CAPRIATA IN ACCIAIO

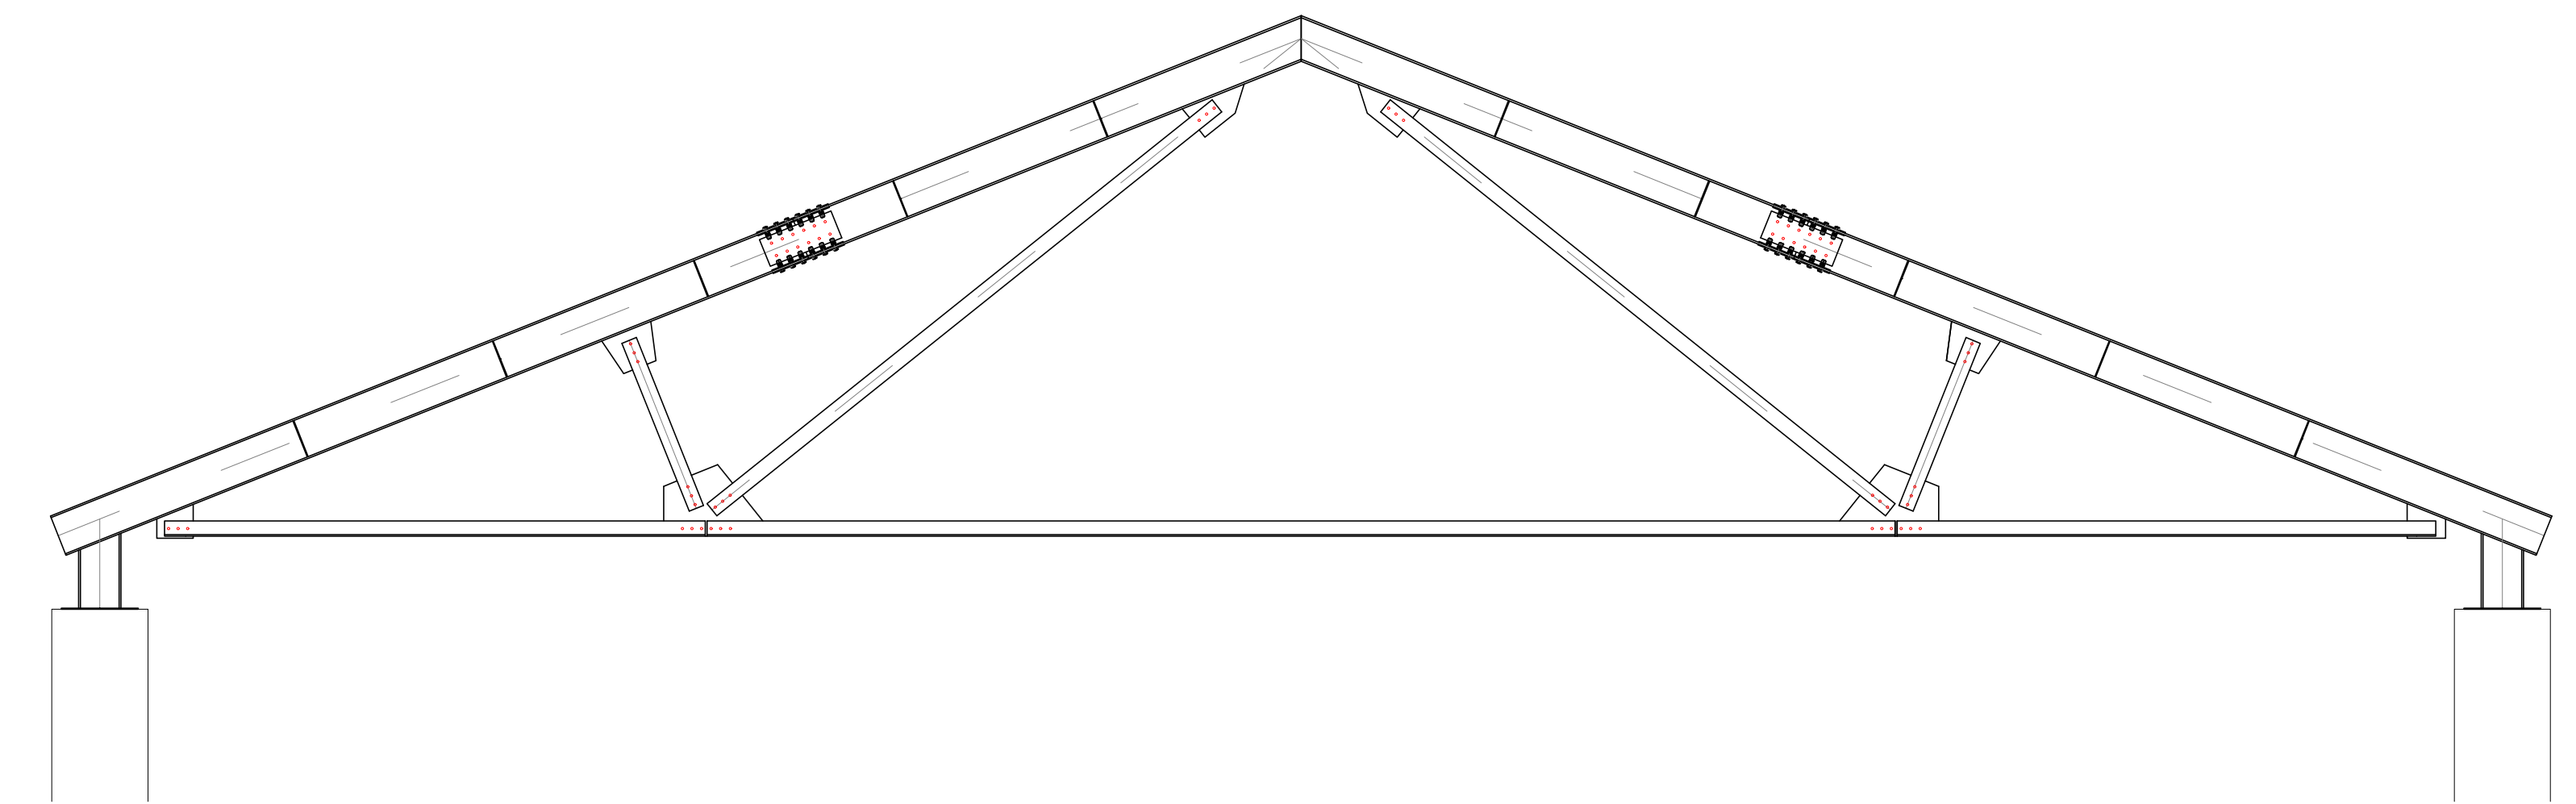

COMUNE DI SALERNO



"INTERVENTI DI RIQUALIFICAZIONE E RIFUNZIONALIZZAZIONE DI SITI PER LA CREAZIONE DI ECOSISTEMI DELL'INNOVAZIONE NEL MEZZOGIORNO - HUB DI INNOVAZIONE CITTÀ CIRCOLARE E DELLA SALUTE" PFFE

Elaborato

E.5

E. Elaborati grafici generali - Progetto Strutture PARTICOLARE DI COPERTURE IN LEGNO CON CAPRIATE IN ACCIAIO

data

Marzo 2022

Responsabile dell'attuazione: Dott. Raffaele Lupacchini, Direttore Settore Risorse Comunitarie e controllo di gestione
Responsabile unico del procedimento: Ing. Giovanni Micillo, Direttore Settore Opere e Lavori Pubblici

Gruppo di lavoro Comune di Salerno:

Arch. Filomena Dararo - Responsabile Ufficio di Piano e progettazione
Arch. Silvia Napoli - Settore Risorse Comunitarie
Arch. Maria Luisa Ferro, Ufficio di Piano e progettazione
Ing. Fabio Campisi, Settore Opere e Lavori Pubblici
Geol. Ida Parisi - Settore Mobilità urbana, trasporti e Manutenzioni
Geom. Lucia Rondale, Ufficio di Piano e progettazione
Geom. Antonio Gaudiano, Settore Manutenzione del Patrimonio Edilizio

Gruppo di lavoro Partner:

CNR IRISS (Capofila)
Prof. Arch. Luigi Fusco Girard
Arch. Antonio Gravagnuolo
UNIPEGASO
Prof. Ing. Francesco Fabbrocino