

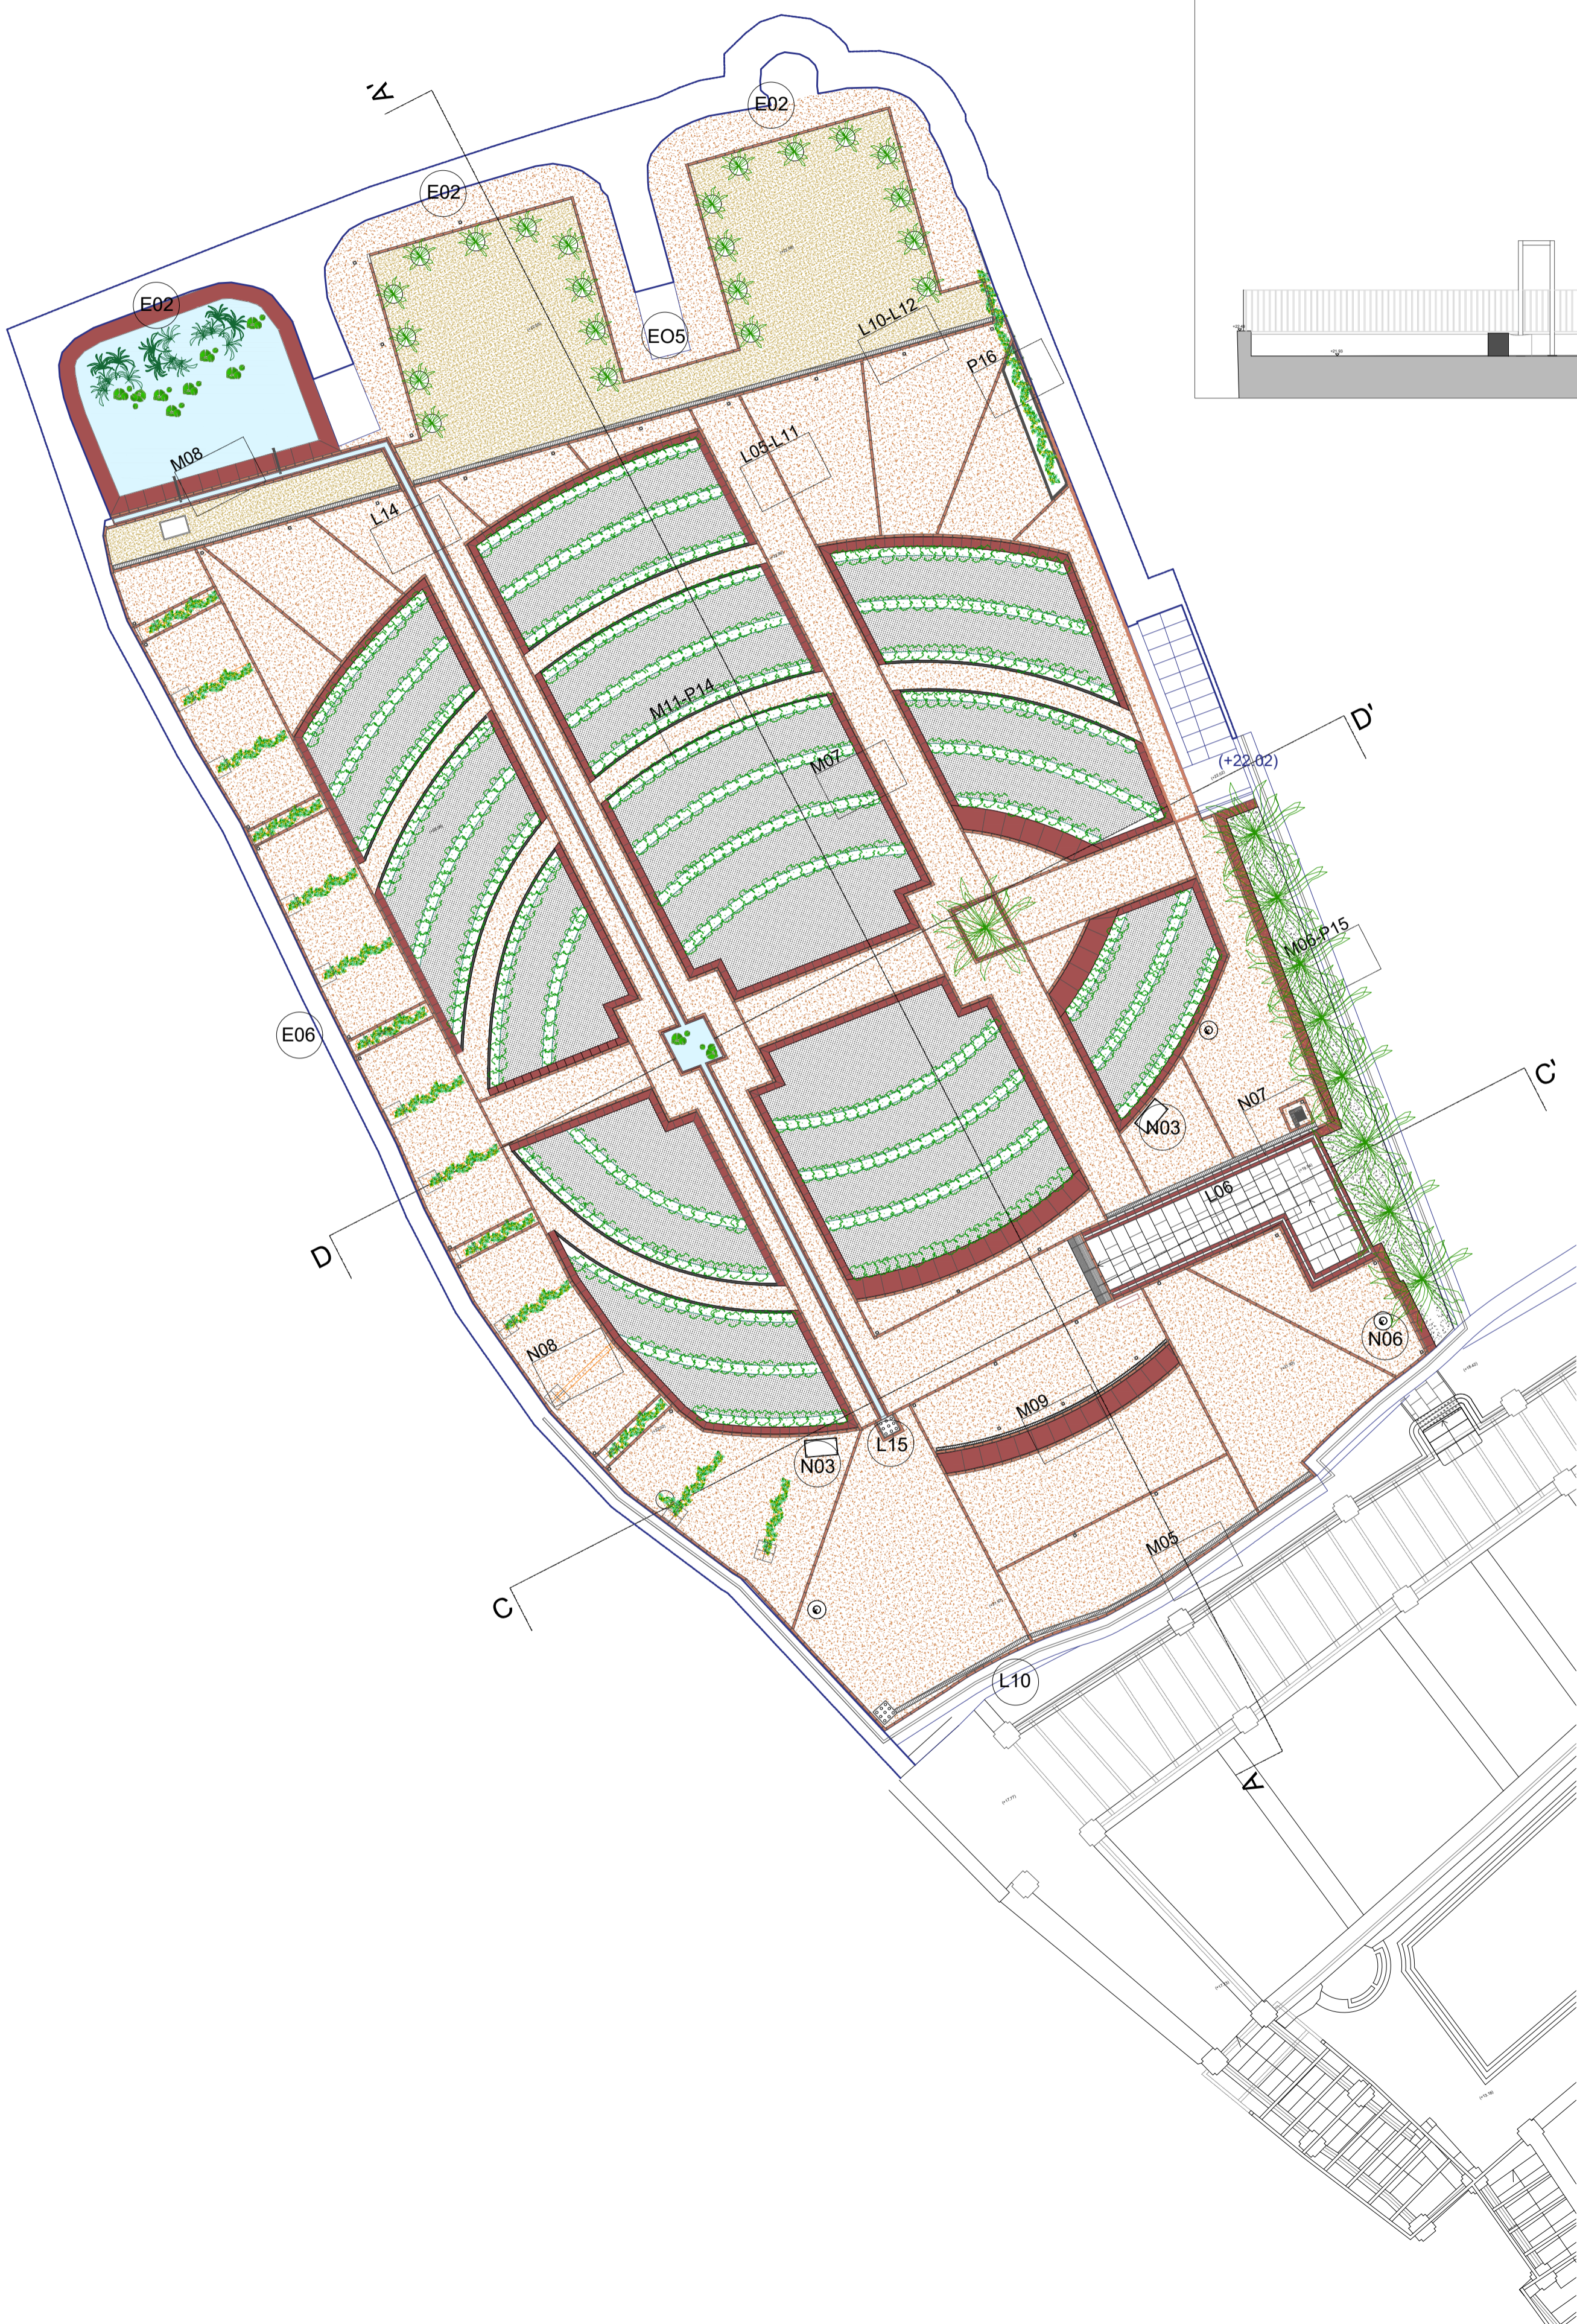


PLANIMETRIA GENERALE SCALA 1:100

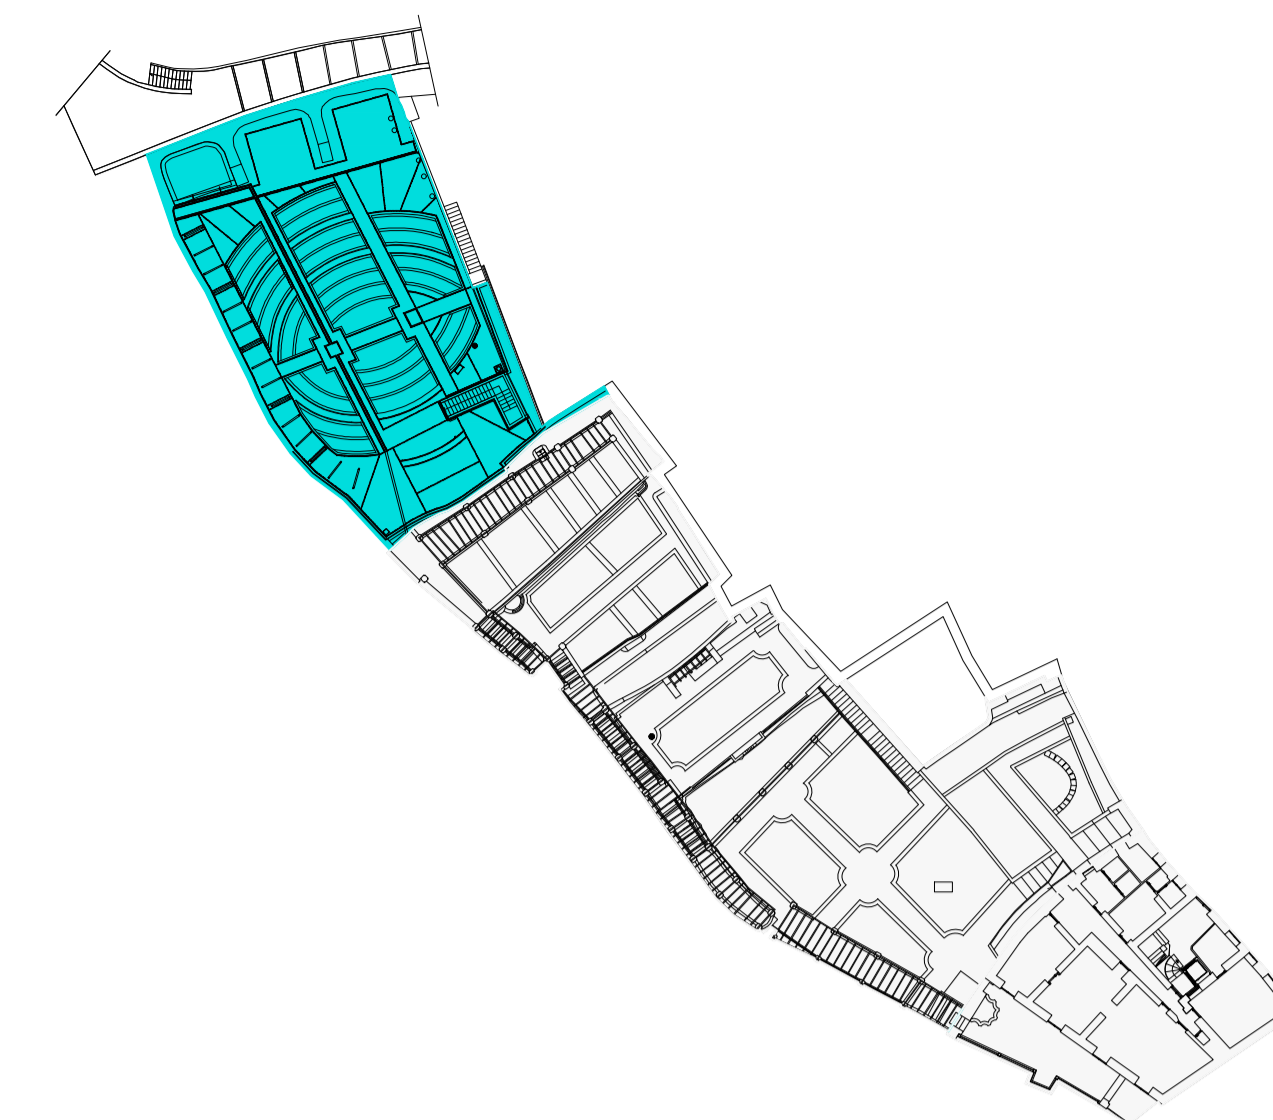


SEZIONE A-A' SCALA 1:100

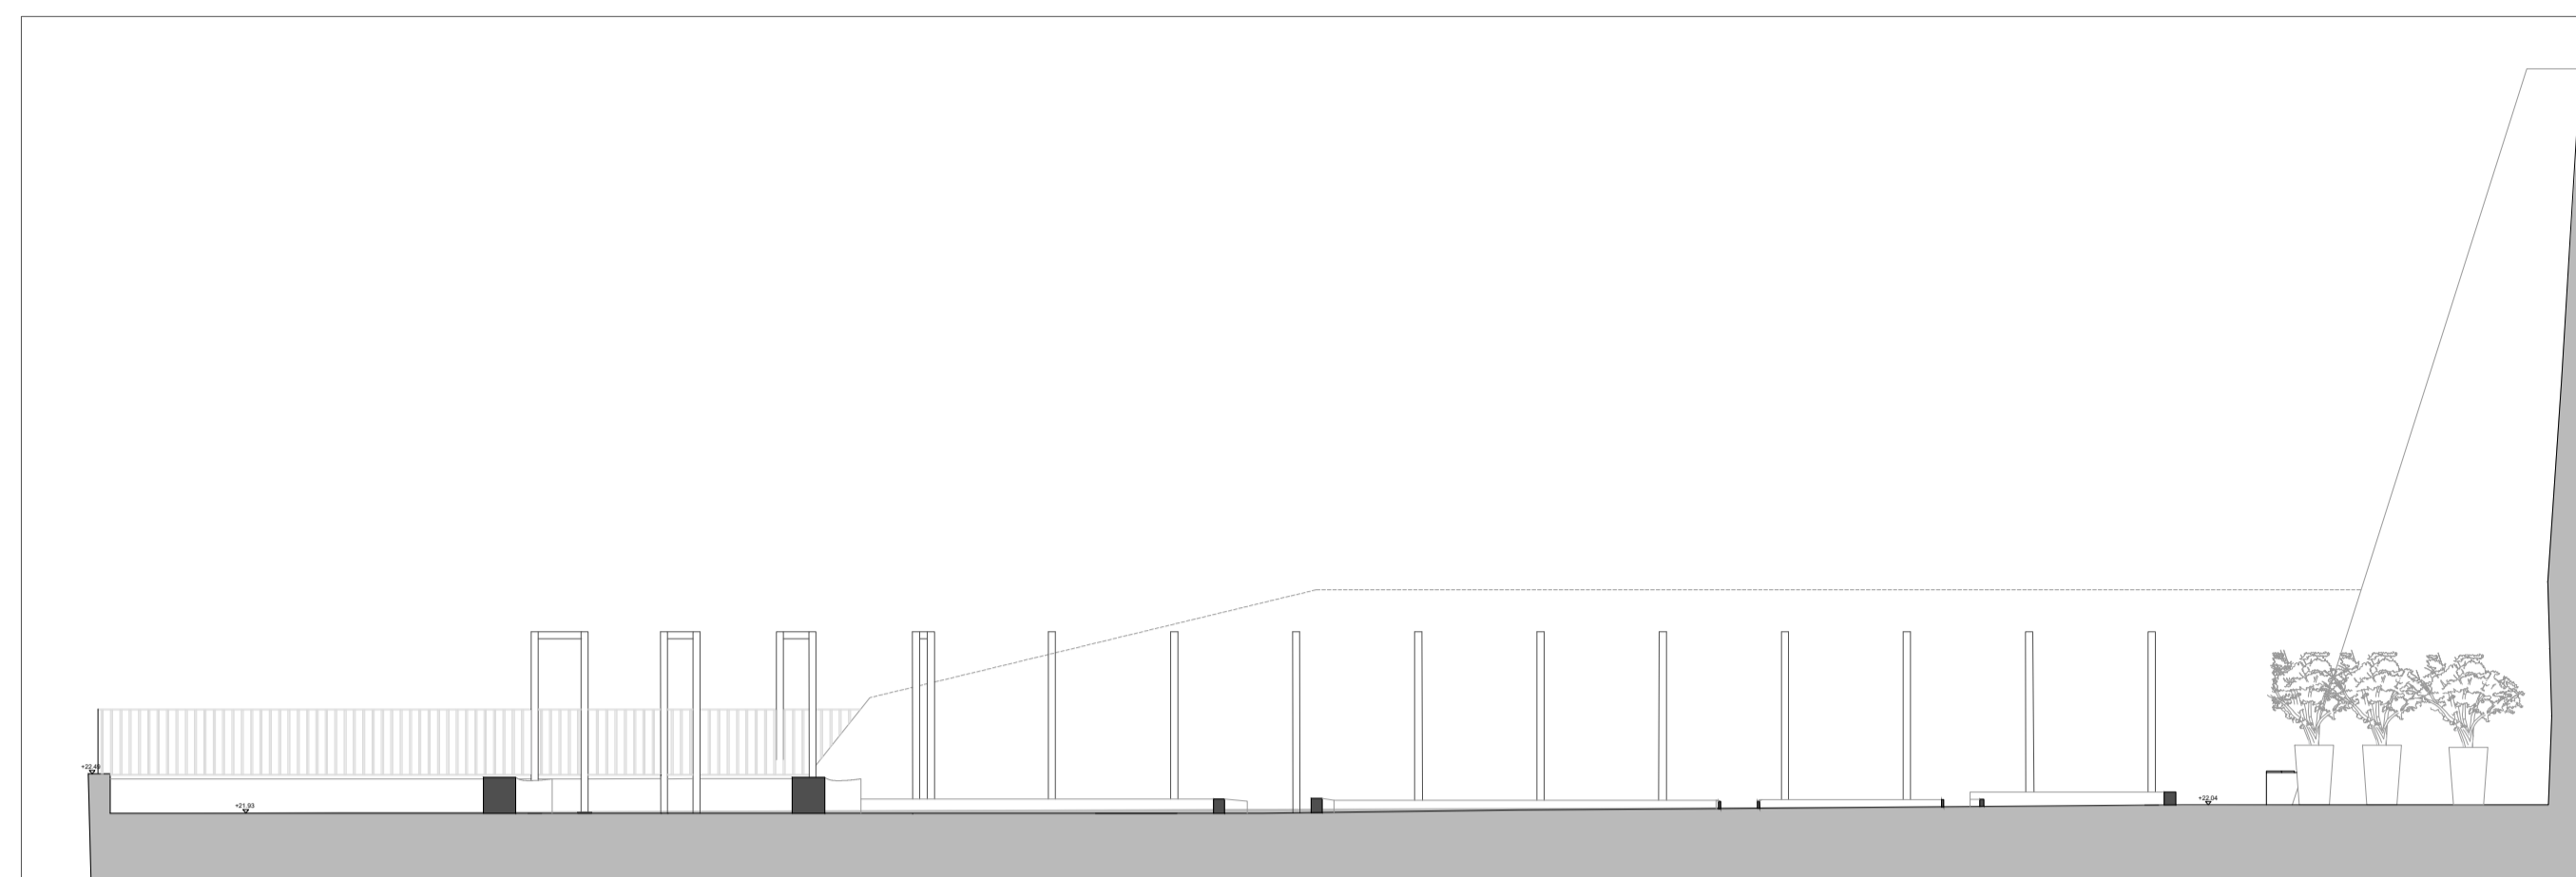


AMPLIAMENTO GIARDINO

SEZIONE B-B' SCALA 1:100

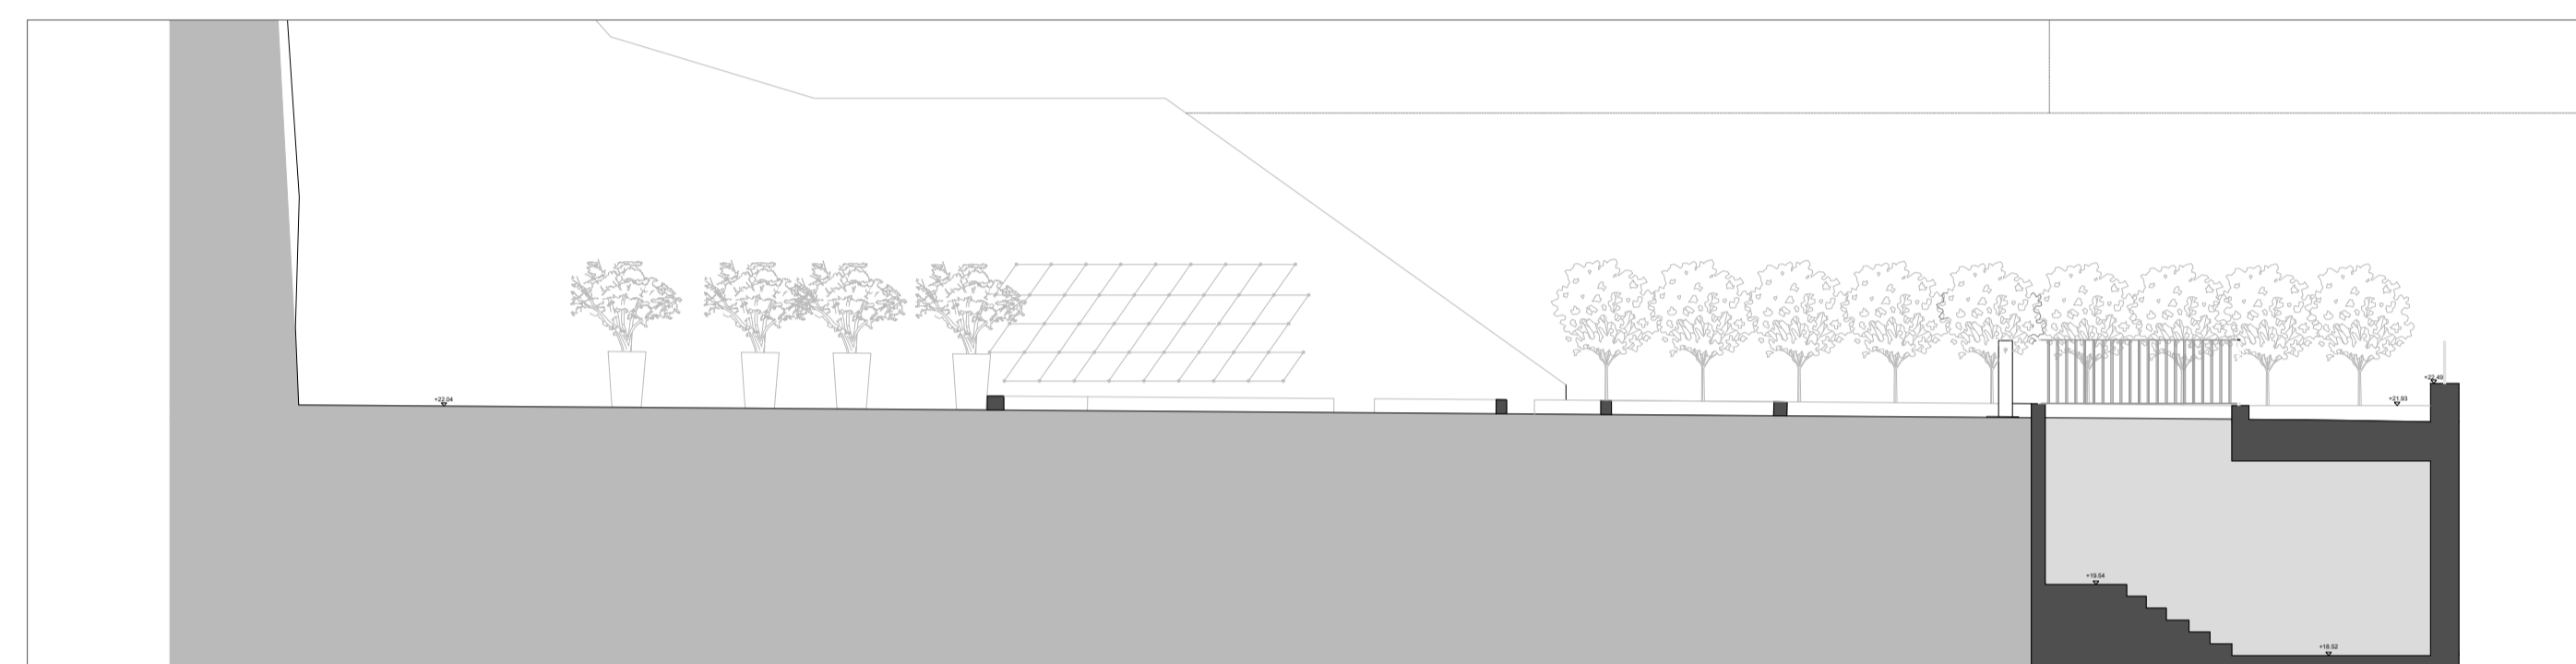


SEZIONE C-C' SCALA 1:100

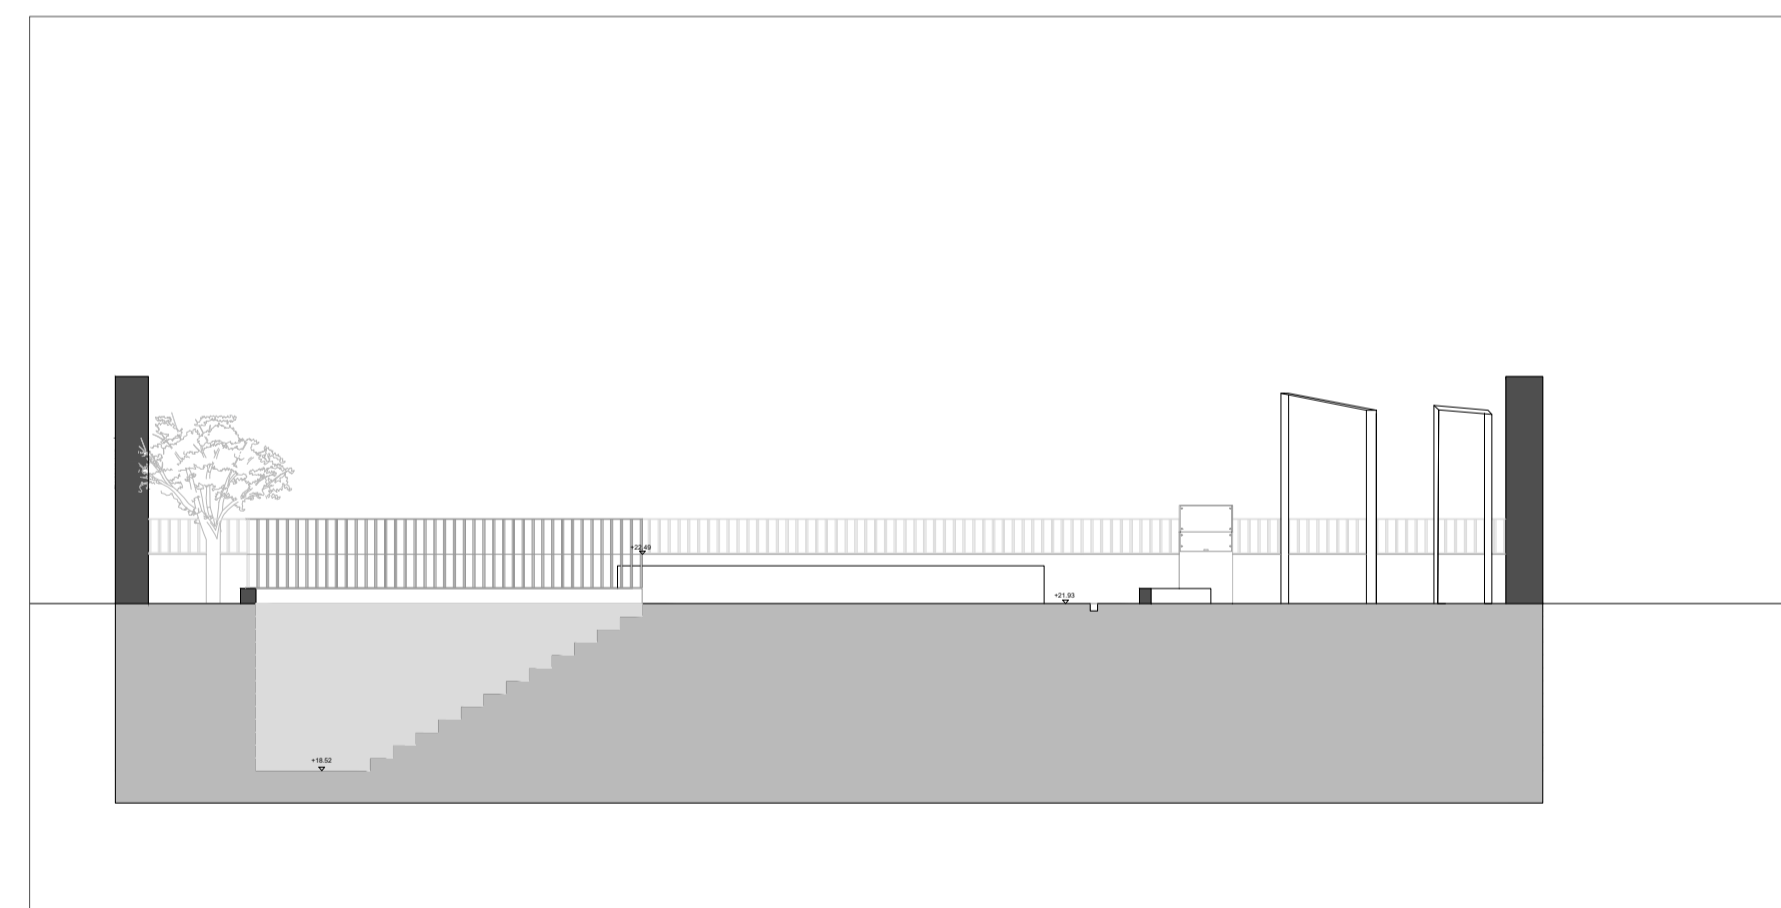

SEZIONE D - D' SCALA 1:100



Fondo per lo Sviluppo e la Coesione 2014-2020 - Piano Operativo "Cultura e Turismo"

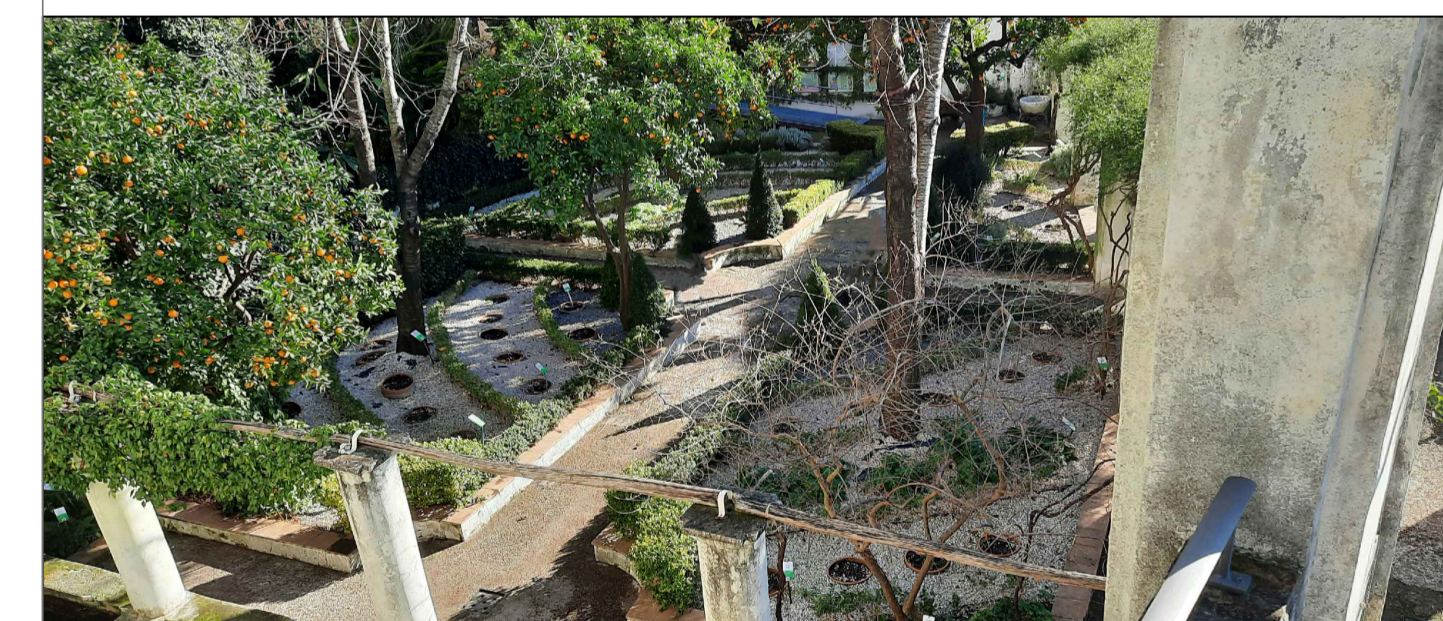

VALORIZZAZIONE, RIQUALIFICAZIONE E RICOMPOSIZIONE BOTANICA DEL GIARDINO DELLA MINERVA

PROGETTISTI		CONSULENTI
Ing. Patrizia Desiderio Patrizia Desiderio ingegnere	Progetto Verde Società Cooperativa a.r.l. progetto verde Società di architettura, urbanistica, paesaggio	
Macchiaroli & Partners s.r.l. ingegneria impianti sicurezza	Servizi geologici tecnici s.r.l. di Ferraro Leopoldo Servizi Geologici Tecnici S.r.l.	Ing. Domenico Fabricatore
Archeologo Carmelo Rizzo	Ing. Roberto Ciro Corrado, giovane professionista	Arch. Gianluca Giordano



Fase	Titolo Elaborato	Codice Elaborato					
PDPE	Planimetria e sezioni con codifica interventi - Ampliamento Giardino	E.A.A.GRA.01.0					
Rev.	Descrizione	Data	Formato	Scala	Elaborato da	Controllato da	Approvato da
0	Prima emissione	25.07.2022	A1	1/100			