



COMUNE DI SALERNO  
ASSESSORATO ALL'URBANISTICA



NUOVA COSCIENZA DI IDENTITÀ  
NUOVA ESIGENZA DI URBANITÀ

# PIANO REGOLATORE GENERALE

ORIOI BOHIGAS - ALBERT PUIGDOMÈNECH

MBM ARCHITECTES S.A.  
JOSEP MARTORELL  
ORIOI BOHIGAS  
DAVID MACLAY  
DINA CASTELLÀ  
FRANÇOIS GUILA

STRUTTURA SPECIALE - UFFICIO DI PIANO  
ERCOLE DI FILIPPO - VIA AR. L. 11989 - BANCA DI ROBERTO - 84100 SALERNO  
RACCOMANDA DOTT. FRANCESCO SERRA  
PIRELLA GÖTTSCHE LOWE  
Responsabile Amministrativo

## STATO DI FATTO NOVEMBRE 2002



- A SISTEMA ISTITUZIONALE
- A1 I VINCOLI OPERANTI SUL TERRITORIO COMUNALE
- A1.3 FASCE E ZONE DI RISPETTO

L'ASSESSORE ALL'URBANISTICA Fausto Martino Il DIRETTORE DI SETTORE Banca Di Roberto  
Il SINDACO Maria De Biase

### Legenda

- autostade e tangenziali (L.R. 14/82)
- ferrovie (L.R. 14/82)
- cimitero (L.R. 14/82)
- fiumi e torrenti (L.R. 14/82)
- costa del mare (L.R. 14/82)
- elettrodotti (D.P.C.M. 23/04/1992) linea 220 kV
- elettrodotti (D.P.C.M. 23/04/1992) linea 150 kV
- elettrodotti (D.P.C.M. 23/04/1992) linea 60 kV
- impianto depurazione (L. 319/76)
- delimitazione centri edificati ai sensi della L. 865/71
- delimitazione del centro abitato ai sensi del D.Lgs. 285/92
- confine comunale

Note:  
I limiti delle fasce di rispetto sono riportati a titolo indicativo e dovranno essere verificati in sede esecutiva.  
I dati relativi al tracciato delle linee d'alta tensione (da 60 kV e 150 kV, aggiornati al 24/05/02) sono stati forniti, su supporto cartaceo - geografo I.G.M. - in scala di 1:50.000 dalla "Direzione Territoriale Campania - Centro Alta Tensione".

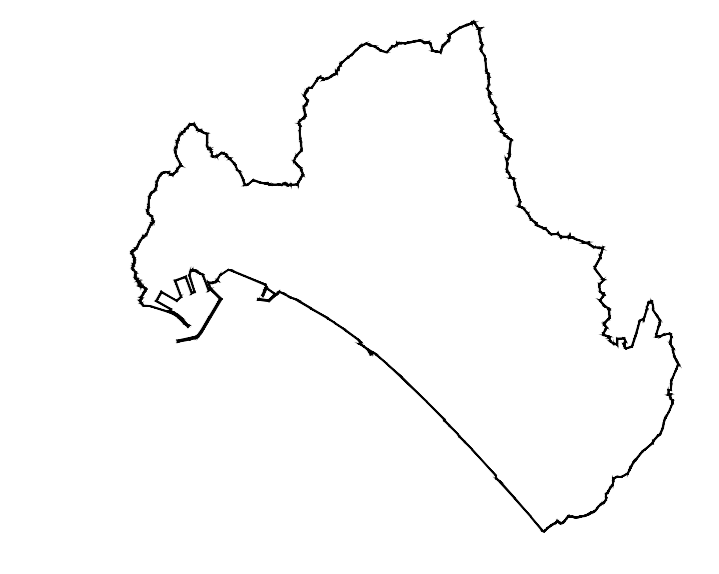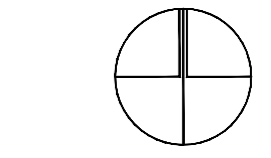

Scala 1 : 15.000

Cartografia numerica  
Ripresa aerea 1992  
Consultato ai sensi della Legge n° 48 del 2/2/1960  
Nella nota alla diffusione dell'U.C.M. n° 288 del 1994  
Aggiornamenti cartografici a cura della  
Struttura Speciale Ufficio di Piano - Comune di Salerno

