


SCHEDA DESCRITTIVA DELL'IMMOBILE

Unità 1 – Via Dei Canali 12 – Ave Gratia Plena minor ex Ostello della Gioventù – piano terra;


Unità	Dati catastali					Ubicazione		
	fg.	p.lla	sub	cat.	consistenza mq/vani (ingresso- portico – corte)	località	via	piano
1	64	762	//	//	334,22 MQ	Salerno	DEI CANALI 12	T

La porzione immobiliare indicata in tabella fa parte di un complesso immobiliare edificato nel tardo cinquecento denominato Ave Gratia Plena minor sul quale grava un vincolo culturale ai sensi dell'art. 10 del d.lgs. n. 42/2004. La struttura si sviluppa su cinque piani fuori terra. Al complesso si accede da via dei Canali tramite il portone principale (civico 12), è presente inoltre un altro accesso secondario. Dall'ingresso principale si accede ad un grande atrio in cui troviamo anche degli scavi archeologici opportunamente recintati e da questo alla corte comune del fabbricato dov'è ubicata un'antica fontana ornamentale. Al piano terra la corte è circonscritta da un porticato sul quale si affacciano i locali cucina, sala pranzo, bar e i vari servizi accessori (bagni e depositi).

Localizzazione del Bene

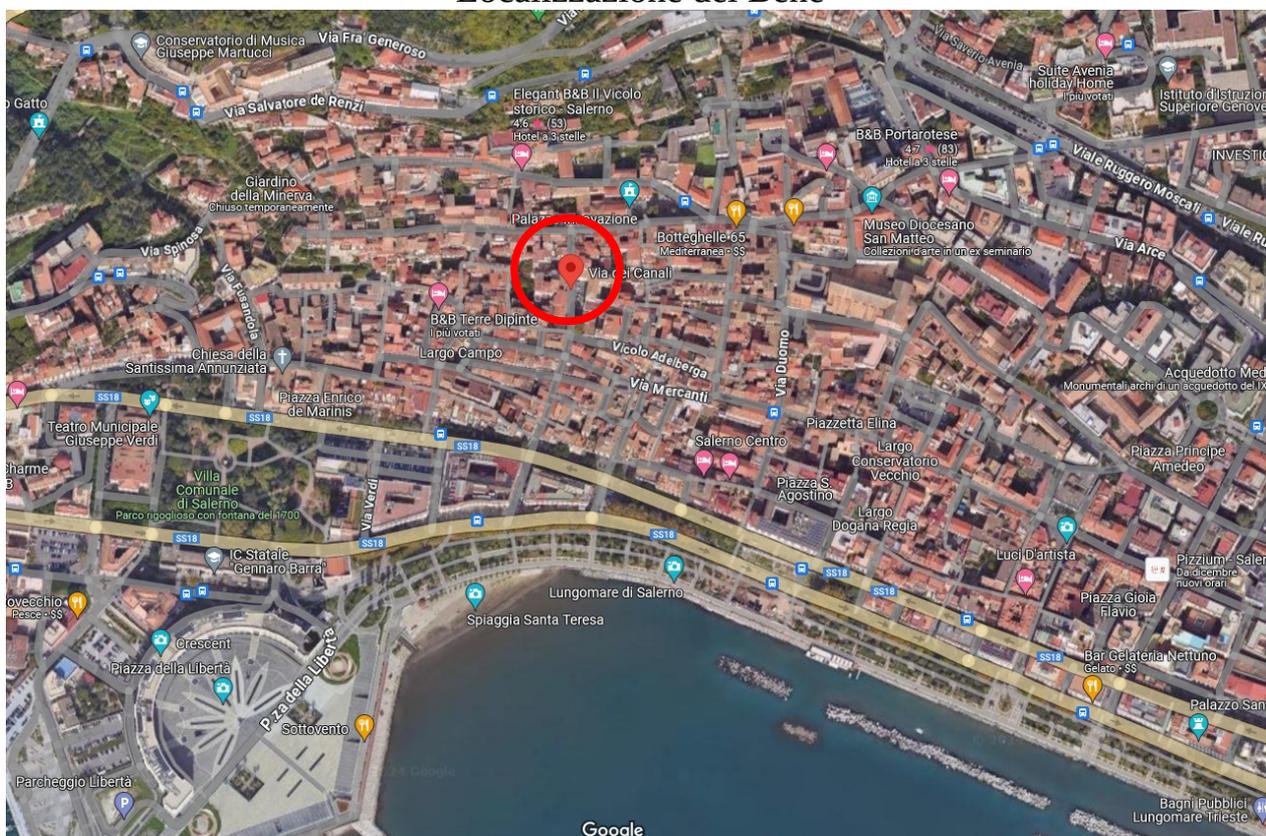

PIANO TERRA

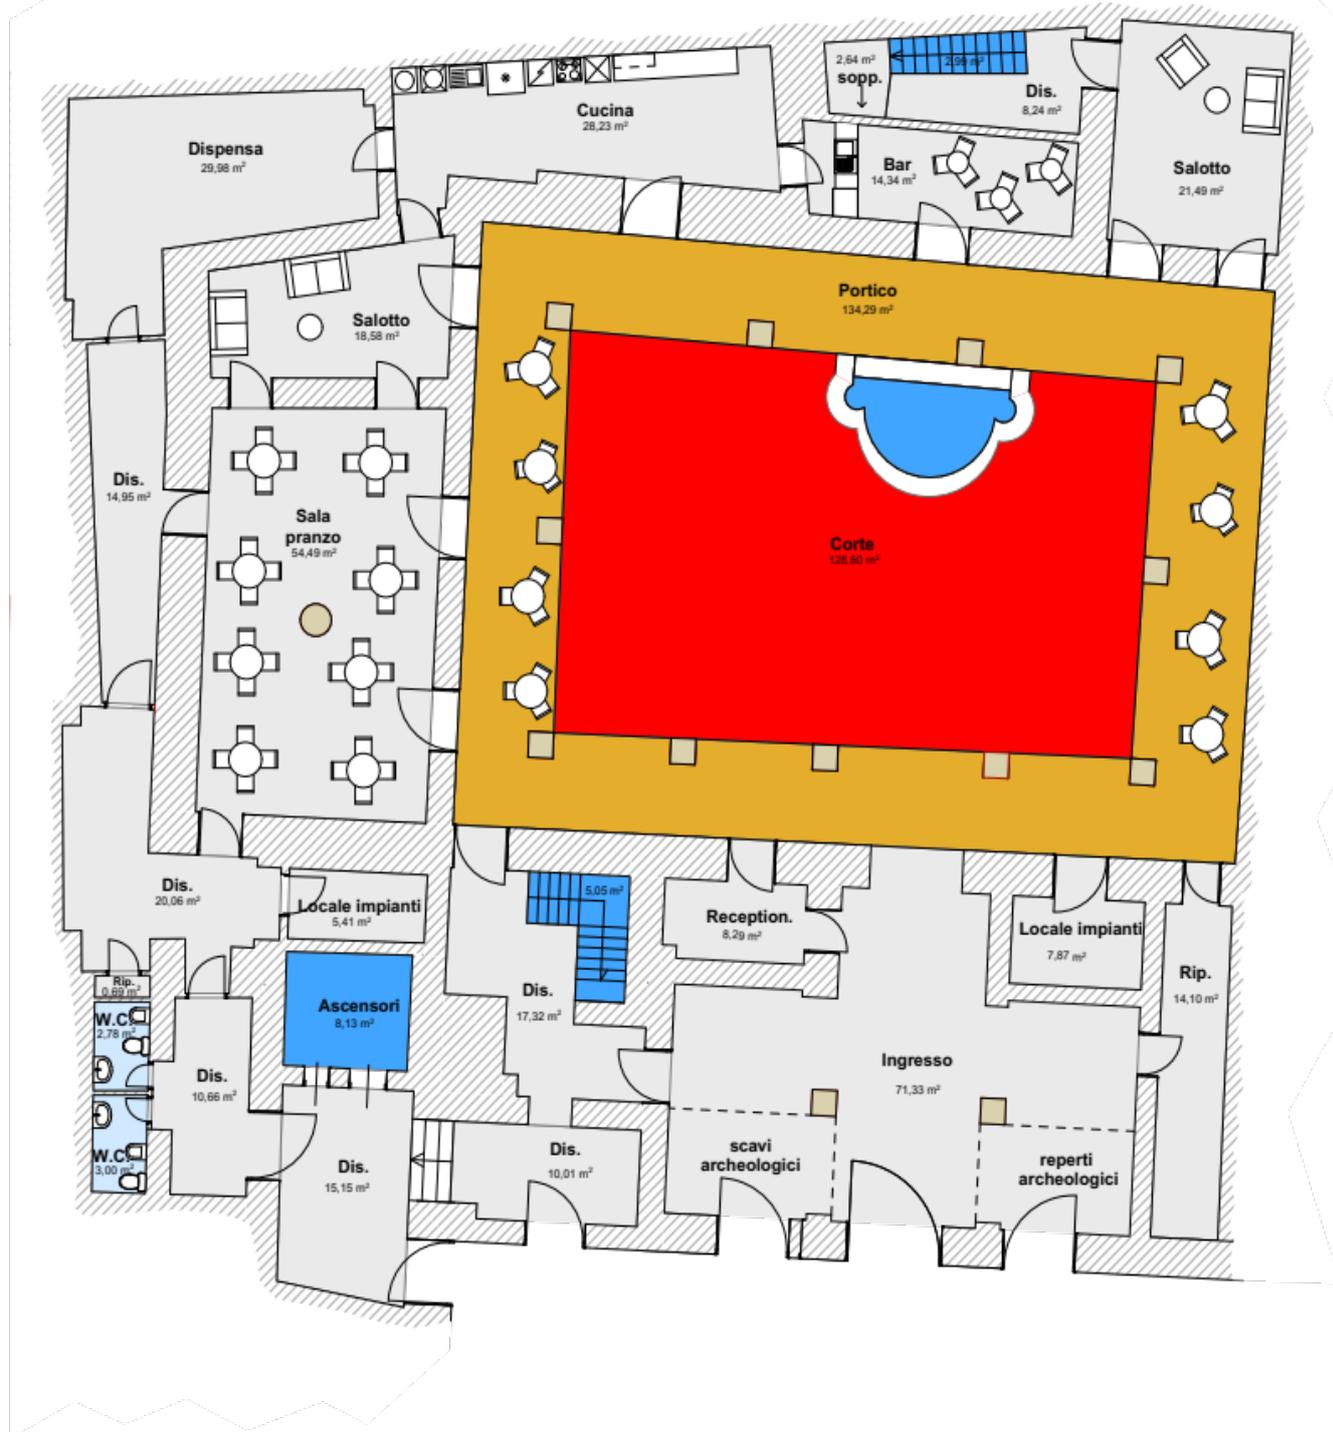

Soppalco

