



COMUNE DI SALERNO

P.U.A. - CR\_26

SPAZIO RISERVATO ALL'ENTE  
Visti / Approvazioni

Comune di Salerno  
Prov. E. N. 0155892 13/06/2022 16:08  
Cia: 10.1

  
20220155892010

COMMITTENTE  
Intesa Immobiliare S.r.l.

PROGETTAZIONE URBANISTICA  
Ing. Gerardo Cancellaro  
Via di Castello 6 - 84121 Salerno  
Tel. 099 154688 - email: gerardo.cancellaro@univis.com

PROGETTAZIONE ARCHITETTONICA  
Arch. Annarita Aversa  
Via Vittorio 40 - Salerno  
Tel. 025901256 - email: studio@architadit.org

PROGETTAZIONE PAESAGGISTICA  
Arch. Vera Scaccabarozzi  
Via A. Forno 25 - Mesaglie (CS)  
Tel. 331314215 - email: vera.scaccabarozzi@gmail.com



Tavola  
PA7.1

Elaborato  
PROGETTO  
TIPOLOGIE EDILIZIE:  
Prospetto "A" - Via Parmenide  
Prospetto "C" - Sud Est

Scala  
1:200

REV.	DATA	DESCRIZIONE MODIFICA
0	Maggio 2019	Emissione
1	Aprile 2021	Riduzione per parere negativo RFI
2		

PROGETTO - PROSPETTO "A" VIA PARMENIDE - 1:200

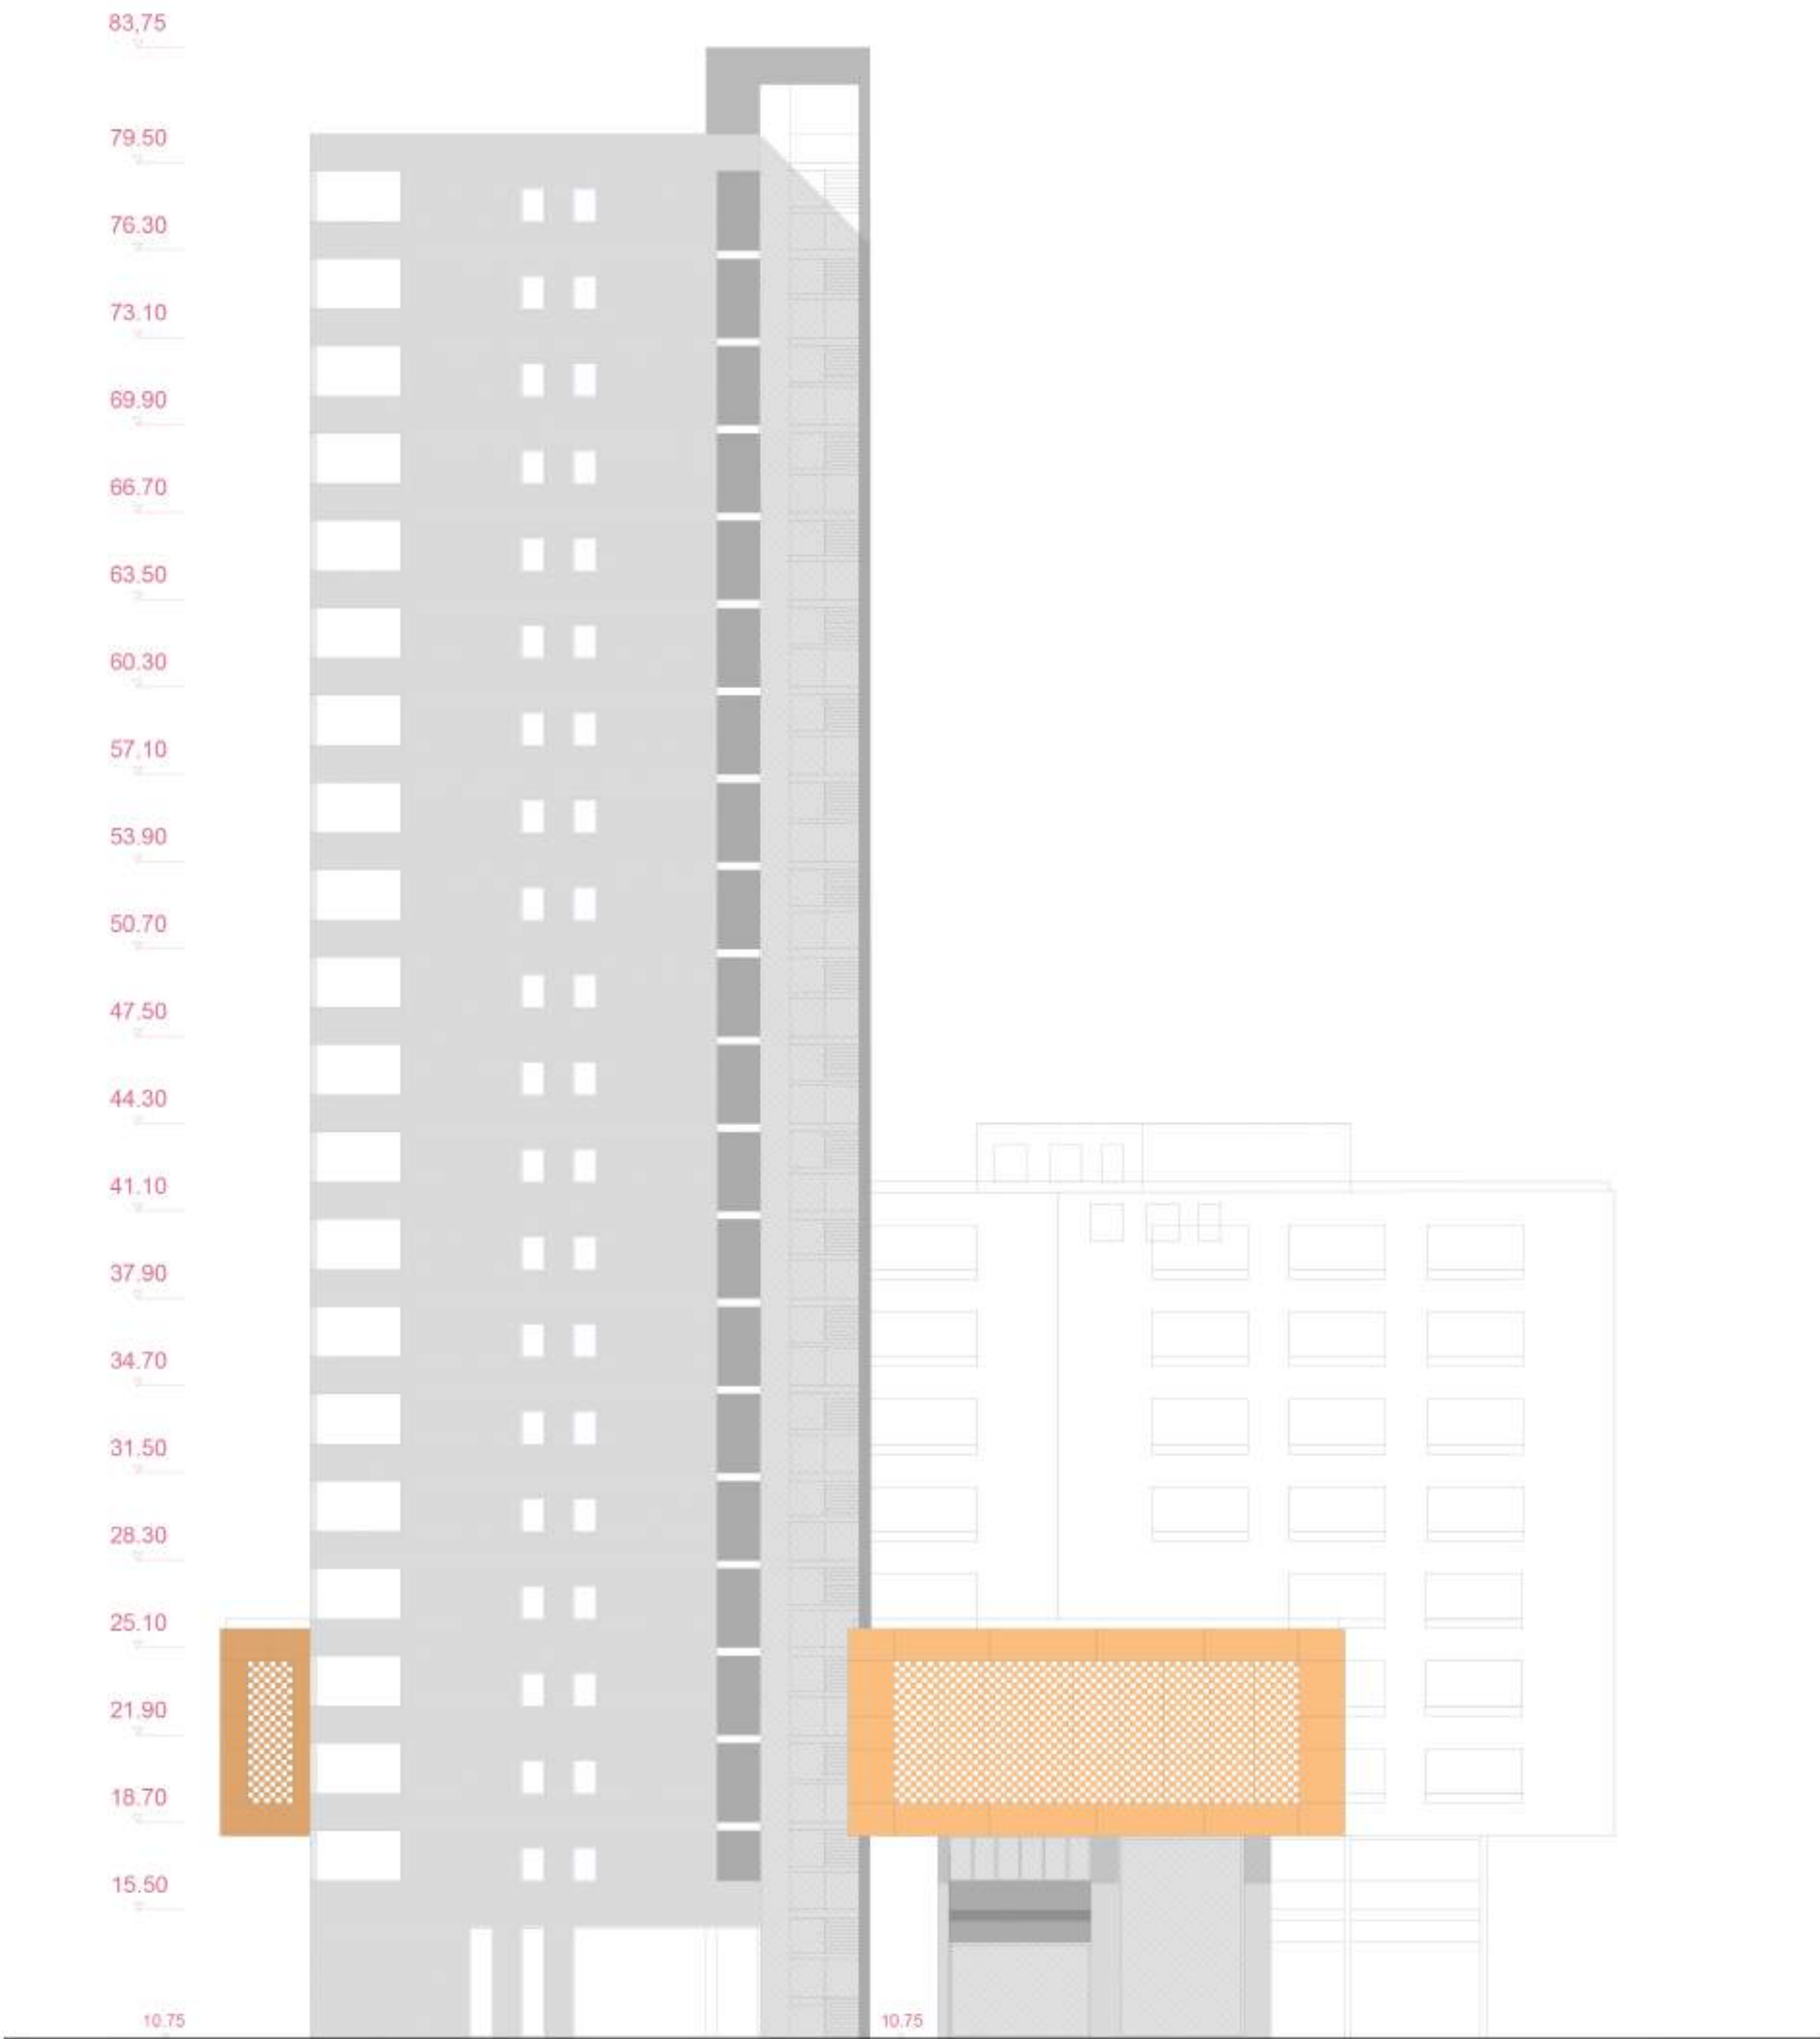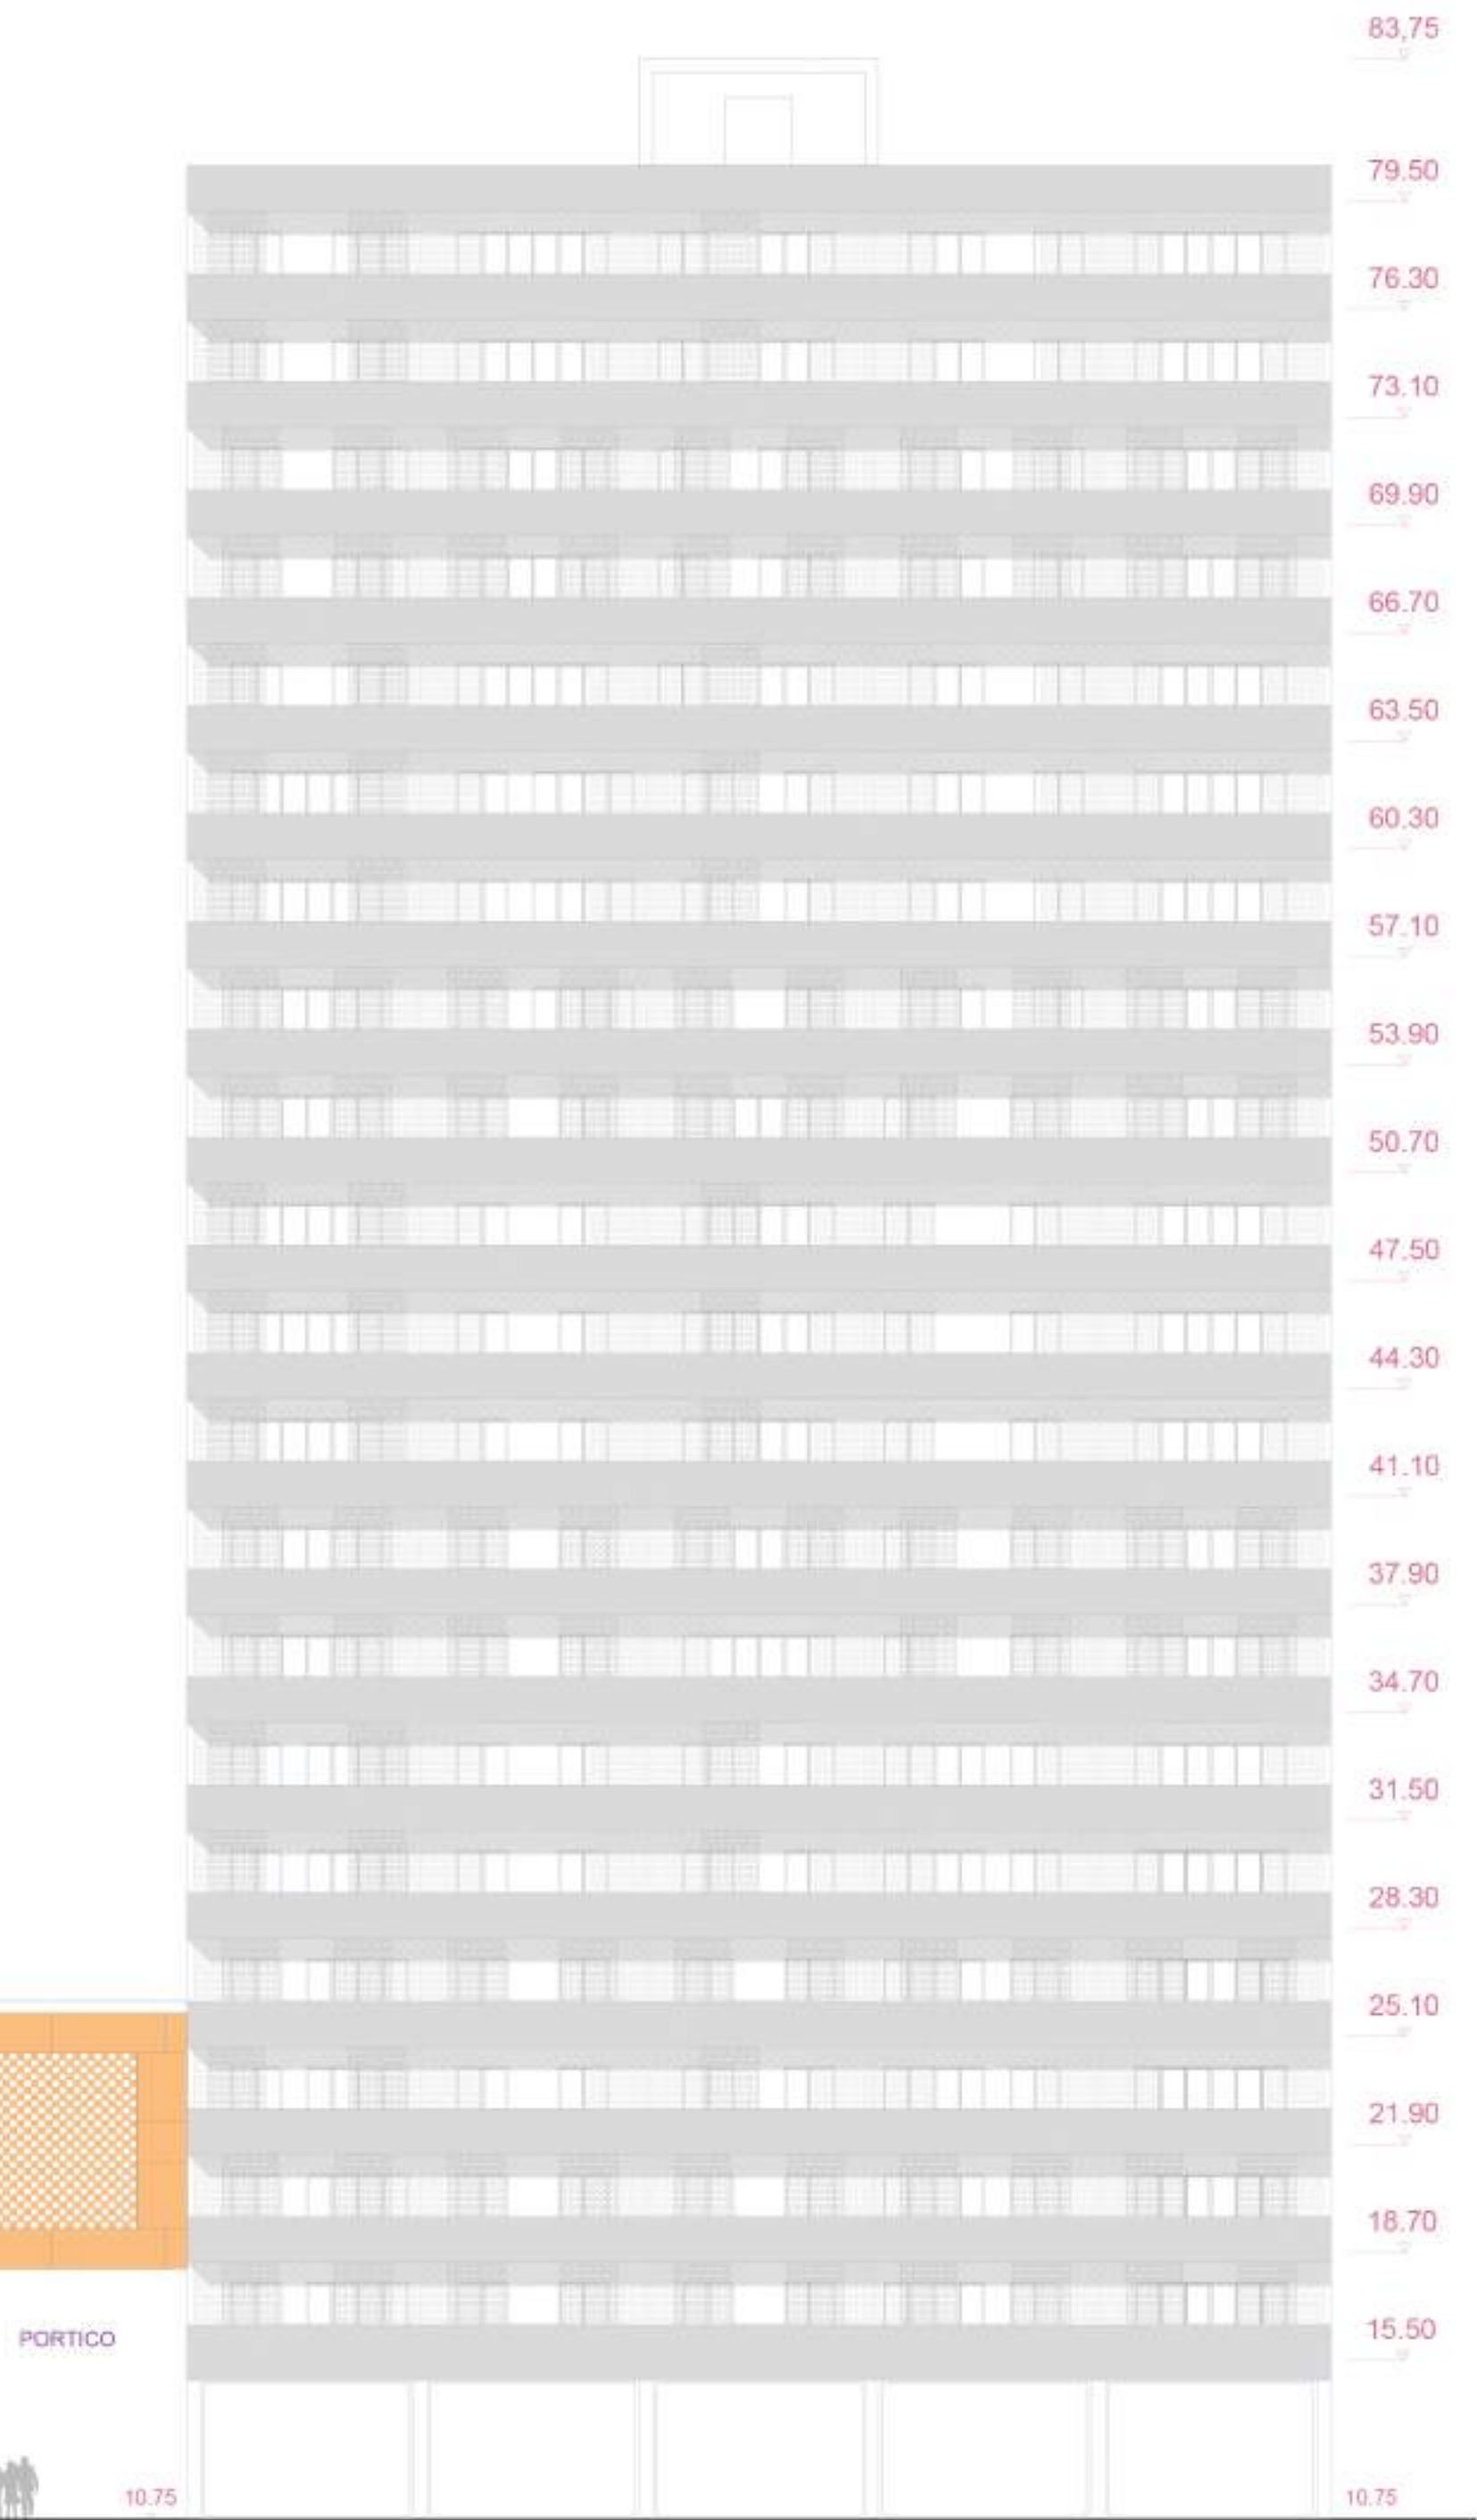

PROGETTO - PROSPETTO "C" SUD-EST - 1:200