

MODULARIO
F. rig. rend. 487




MINISTERO DELLE FINANZE
DIPARTIMENTO DEL TERRITORIO
CATASTO EDILIZIO URBANO (RDL 13-4-1939, n. 652)

MOD. **BN** (CEU)

LIRE
200

Planimetria di u.i.u. in Comune di SALERNO ~~SCAFATI~~ via IRNO civ.

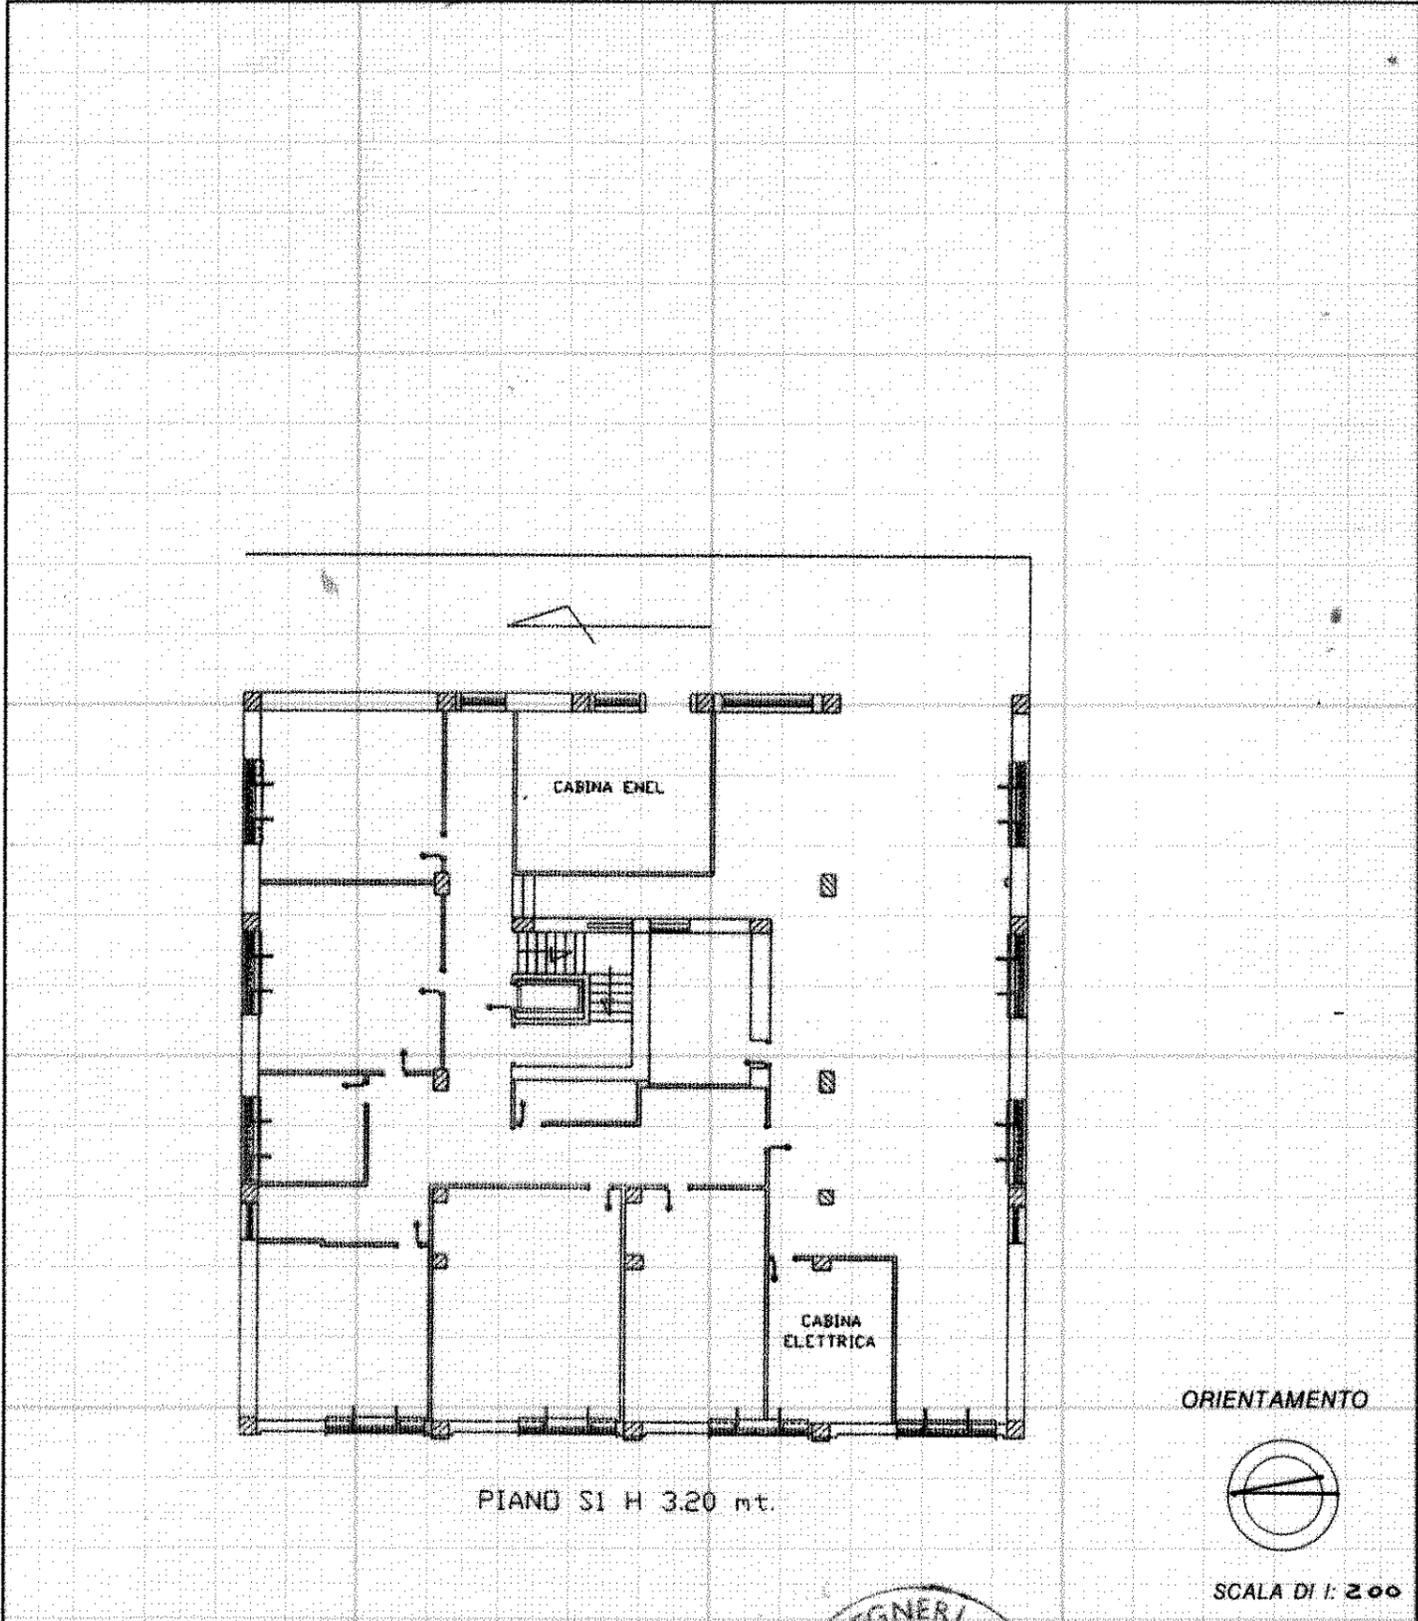


Roma - Istituto Poligrafico e Zecca dello Stato - P.V.

Dichiarazione di N.C.
Denuncia di variazione

Identificativi catastali
F. 26
n. 1292 sub.

Compilata dal ING. PISACRETA
(Titolo, cognome e nome)
GIUSEPPE
Iscritto all'albo degli INGEGNERI
della provincia di SALERNO n. 915
data Firma

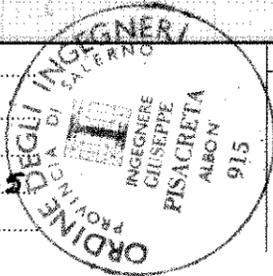

RISERVATO ALL'UFFICIO

1/10001

Catasto dei Fabbricati - Situazione al 04/08/2025 - Comune di SALERNO(H703) - < Foglio 26 - Particella 1292 - Subalterno >
VIA SETTIMIO MOBILIO n. 52-52/A-52/B Piano S1-5

MODULARIO
F. rig. rend. 487




MINISTERO DELLE FINANZE
DIPARTIMENTO DEL TERRITORIO
CATASTO EDILIZIO URBANO (RDL 13-4-1939, n. 652)

MOD. BN (CEU)

LIRE
500

Planimetria di u.i.u. in Comune di SALERNO via IRAO civ.

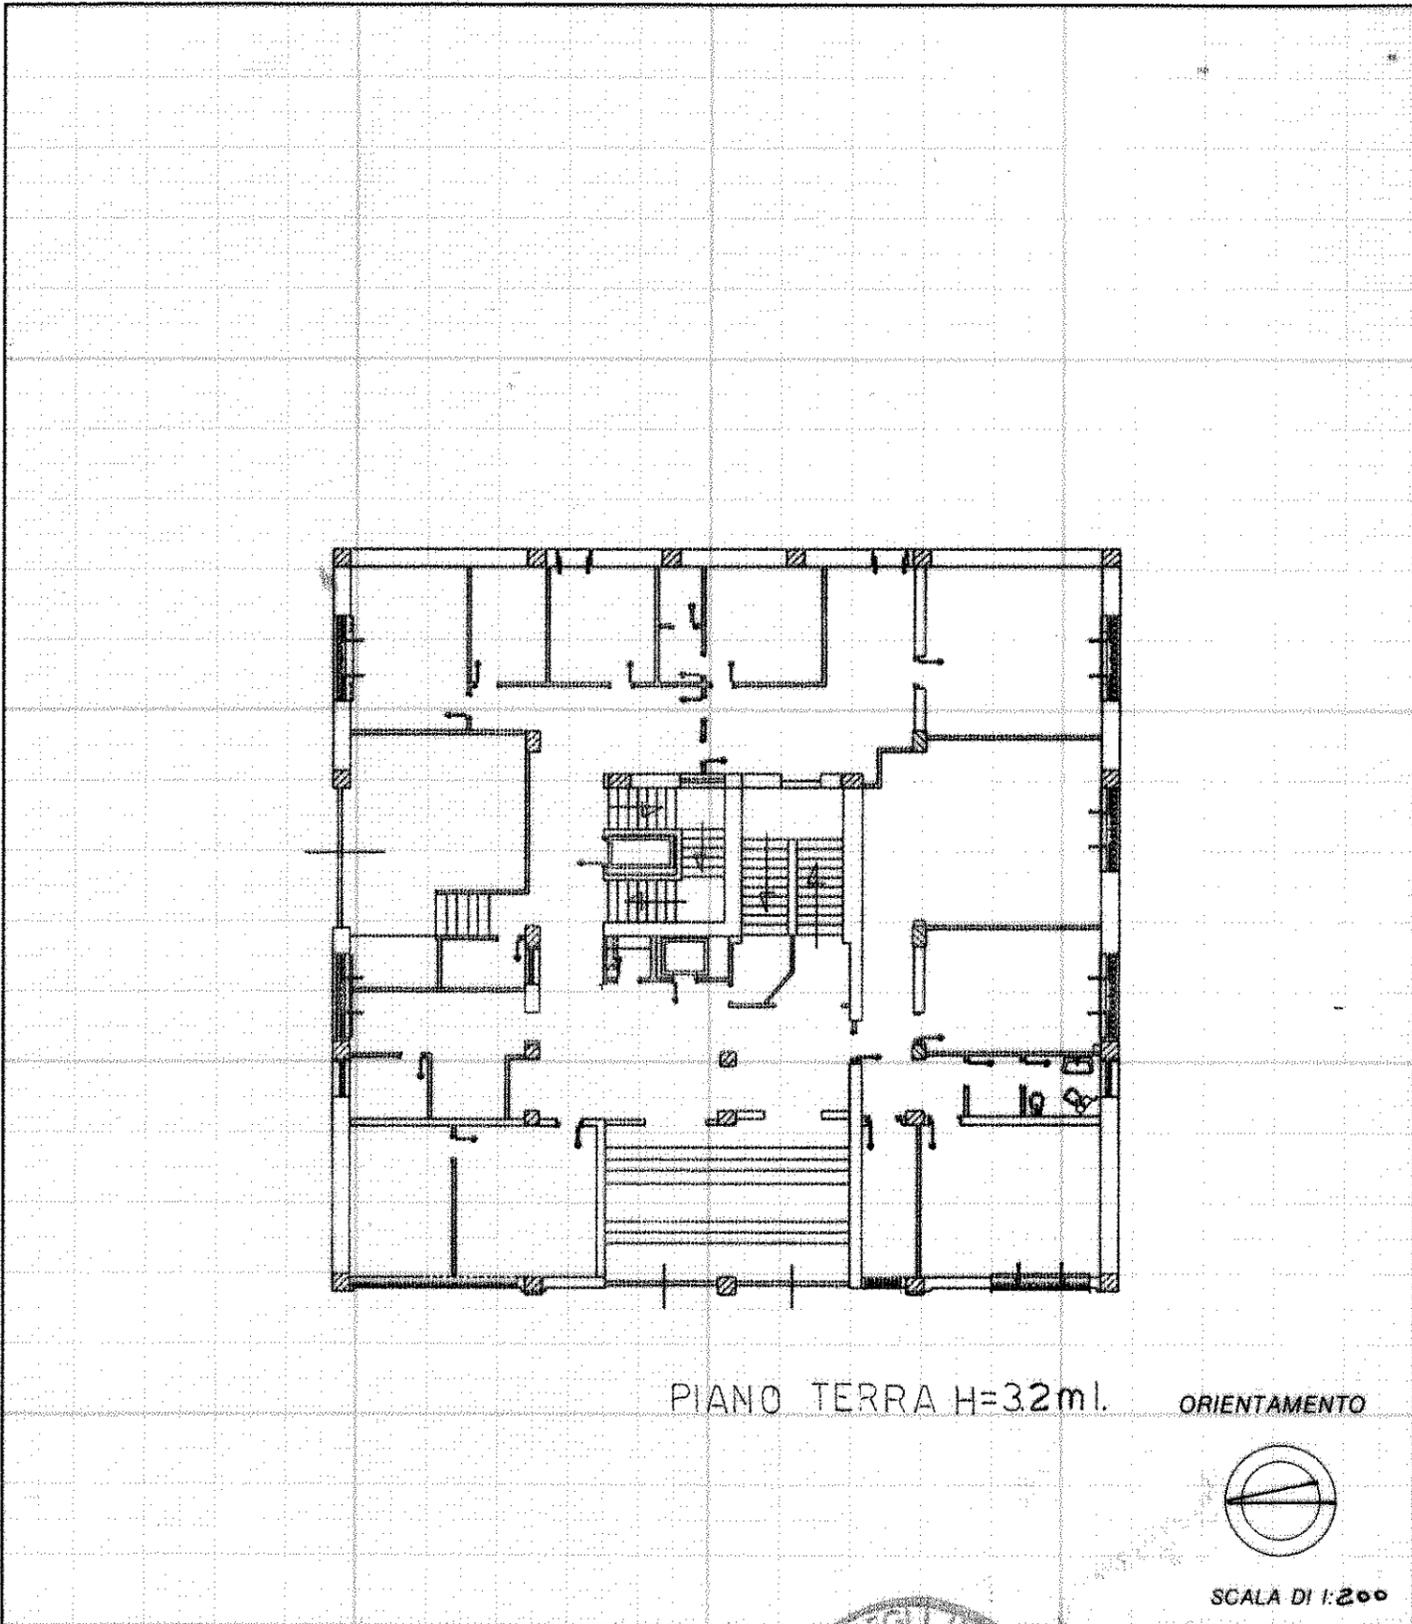


Roma - Istituto Poligrafico e Zecca dello Stato - P.V.

Dichiarazione di N.C.
Denuncia di variazione

Identificativi catastali
F. 26
n. 1292 sub.

Compilata dal ING. PISACRETA
(Titolo, cognome e nome)
GIUSEPPE
Iscritto all'albo degli INGEGNERI
della provincia di SALERNO n. 915
data Firma

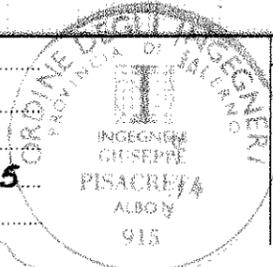

RISERVATO ALL'UFFICIO

man 01

Catasto dei Fabbricati - Situazione al 04/08/2025 - Comune di SALERNO(H703) - < Foglio 26 - Particella 1292 - Subalterno >
VIA SETTIMIO MOBILIO n. 52-52/A-52/B Piano S1-5

MODULARIO
F. rig. rend. 487




MINISTERO DELLE FINANZE
DIPARTIMENTO DEL TERRITORIO
CATASTO EDILIZIO URBANO (RDL 13-4-1939, n. 652)

MOD. **BN** (CEU)


LIRE
200

Planimetria di u.i.u. in Comune di SALERNO via IRNO civ.

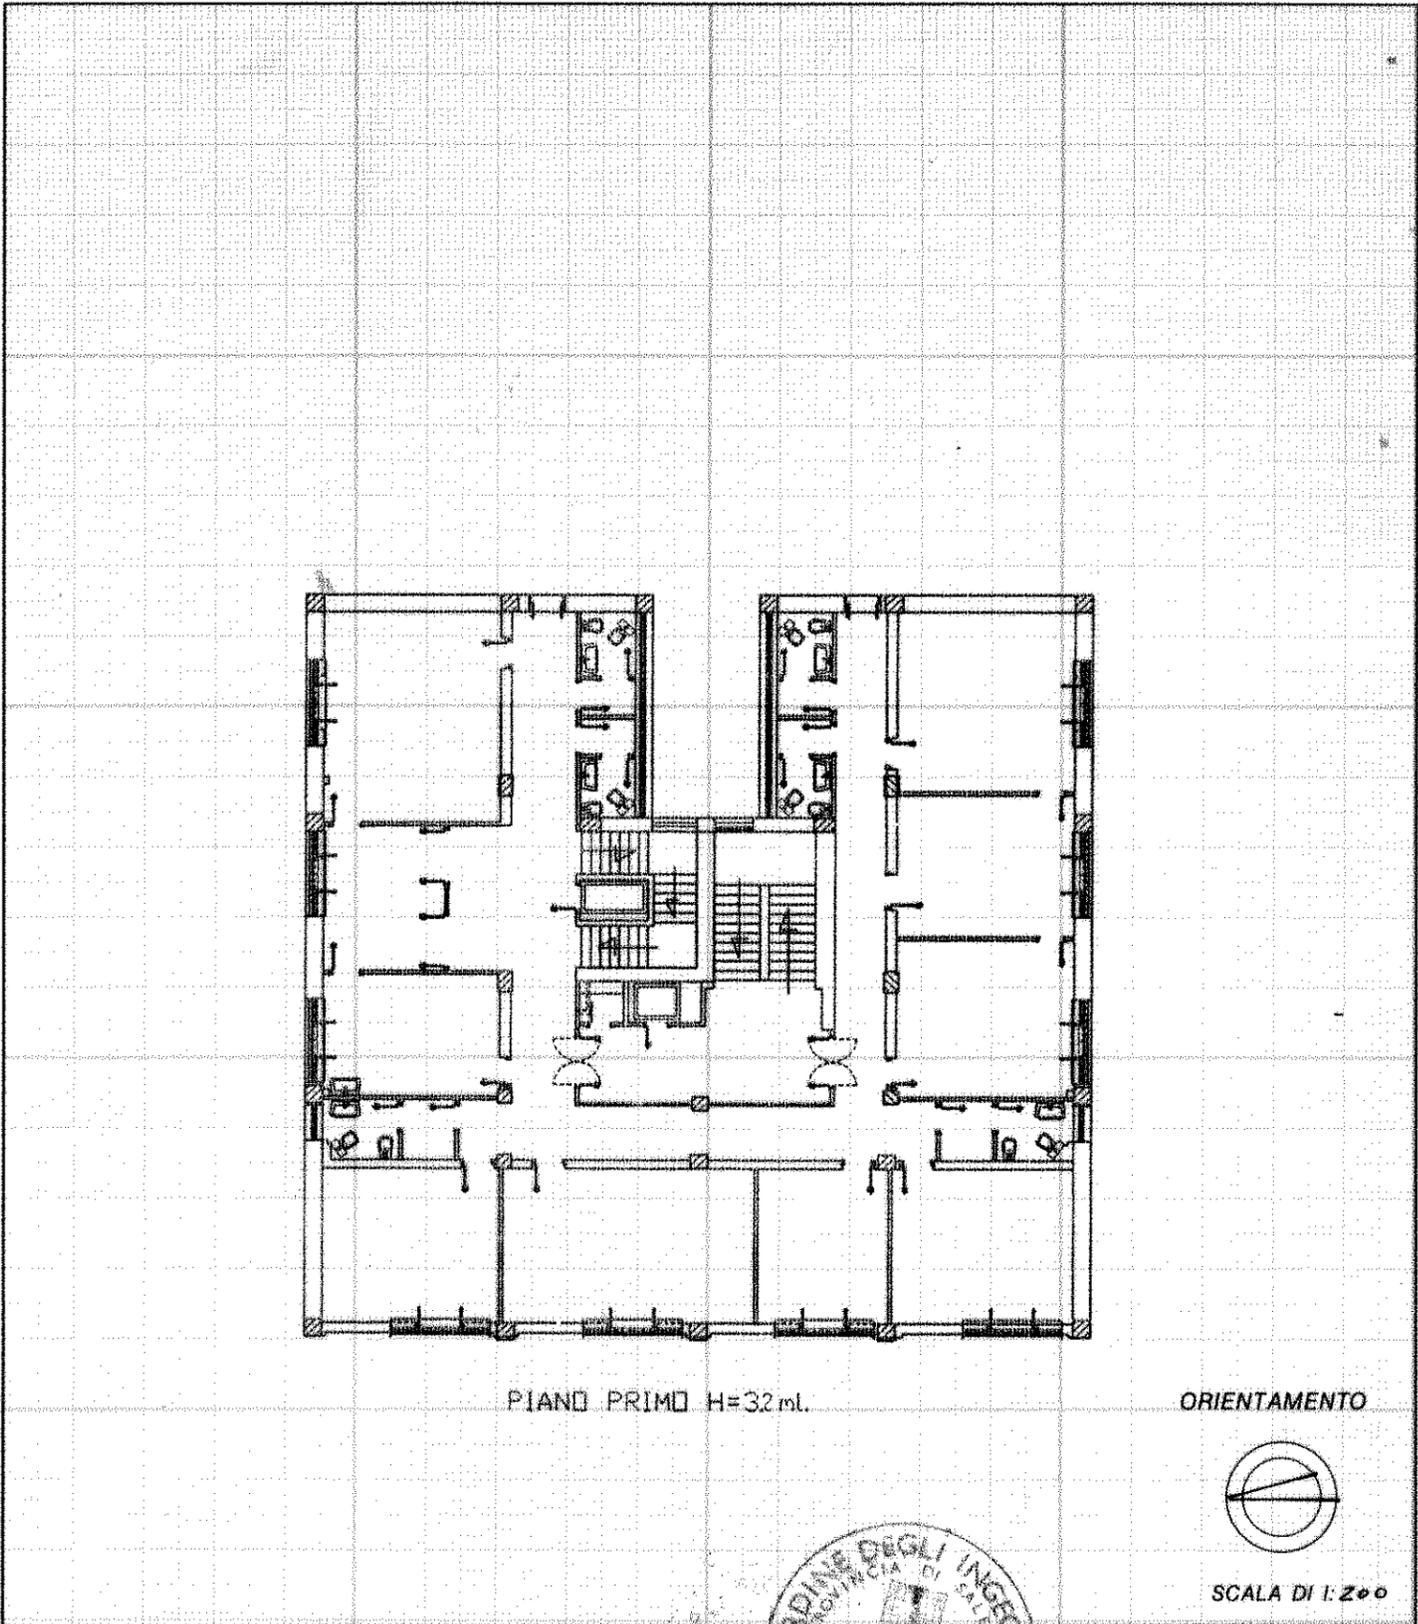

PIANO PRIMO H=32 mt.

ORIENTAMENTO

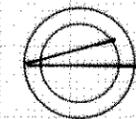

SCALA DI 1:200

Dichiarazione di N.C.
Denuncia di variazione

Identificativi catastali
F. 26
n. 1292 sub.

Compilata dal L. ING. PISACRETA
(Titolo, cognome e nome)
GIUSEPPE
Iscritto all'albo degli INGEGNERI
della provincia di SALERNO n. 915
data Firma



RISERVATO ALL'UFFICIO

MODULARIO
F. rig. rend. 487




MINISTERO DELLE FINANZE
DIPARTIMENTO DEL TERRITORIO
CATASTO EDILIZIO URBANO (RDL 13-4-1939, n. 652)

MOD. **BN** (CEU)

LIRE
200

Planimetria di u.i.u. in Comune di SALERNO via IRNO civ.

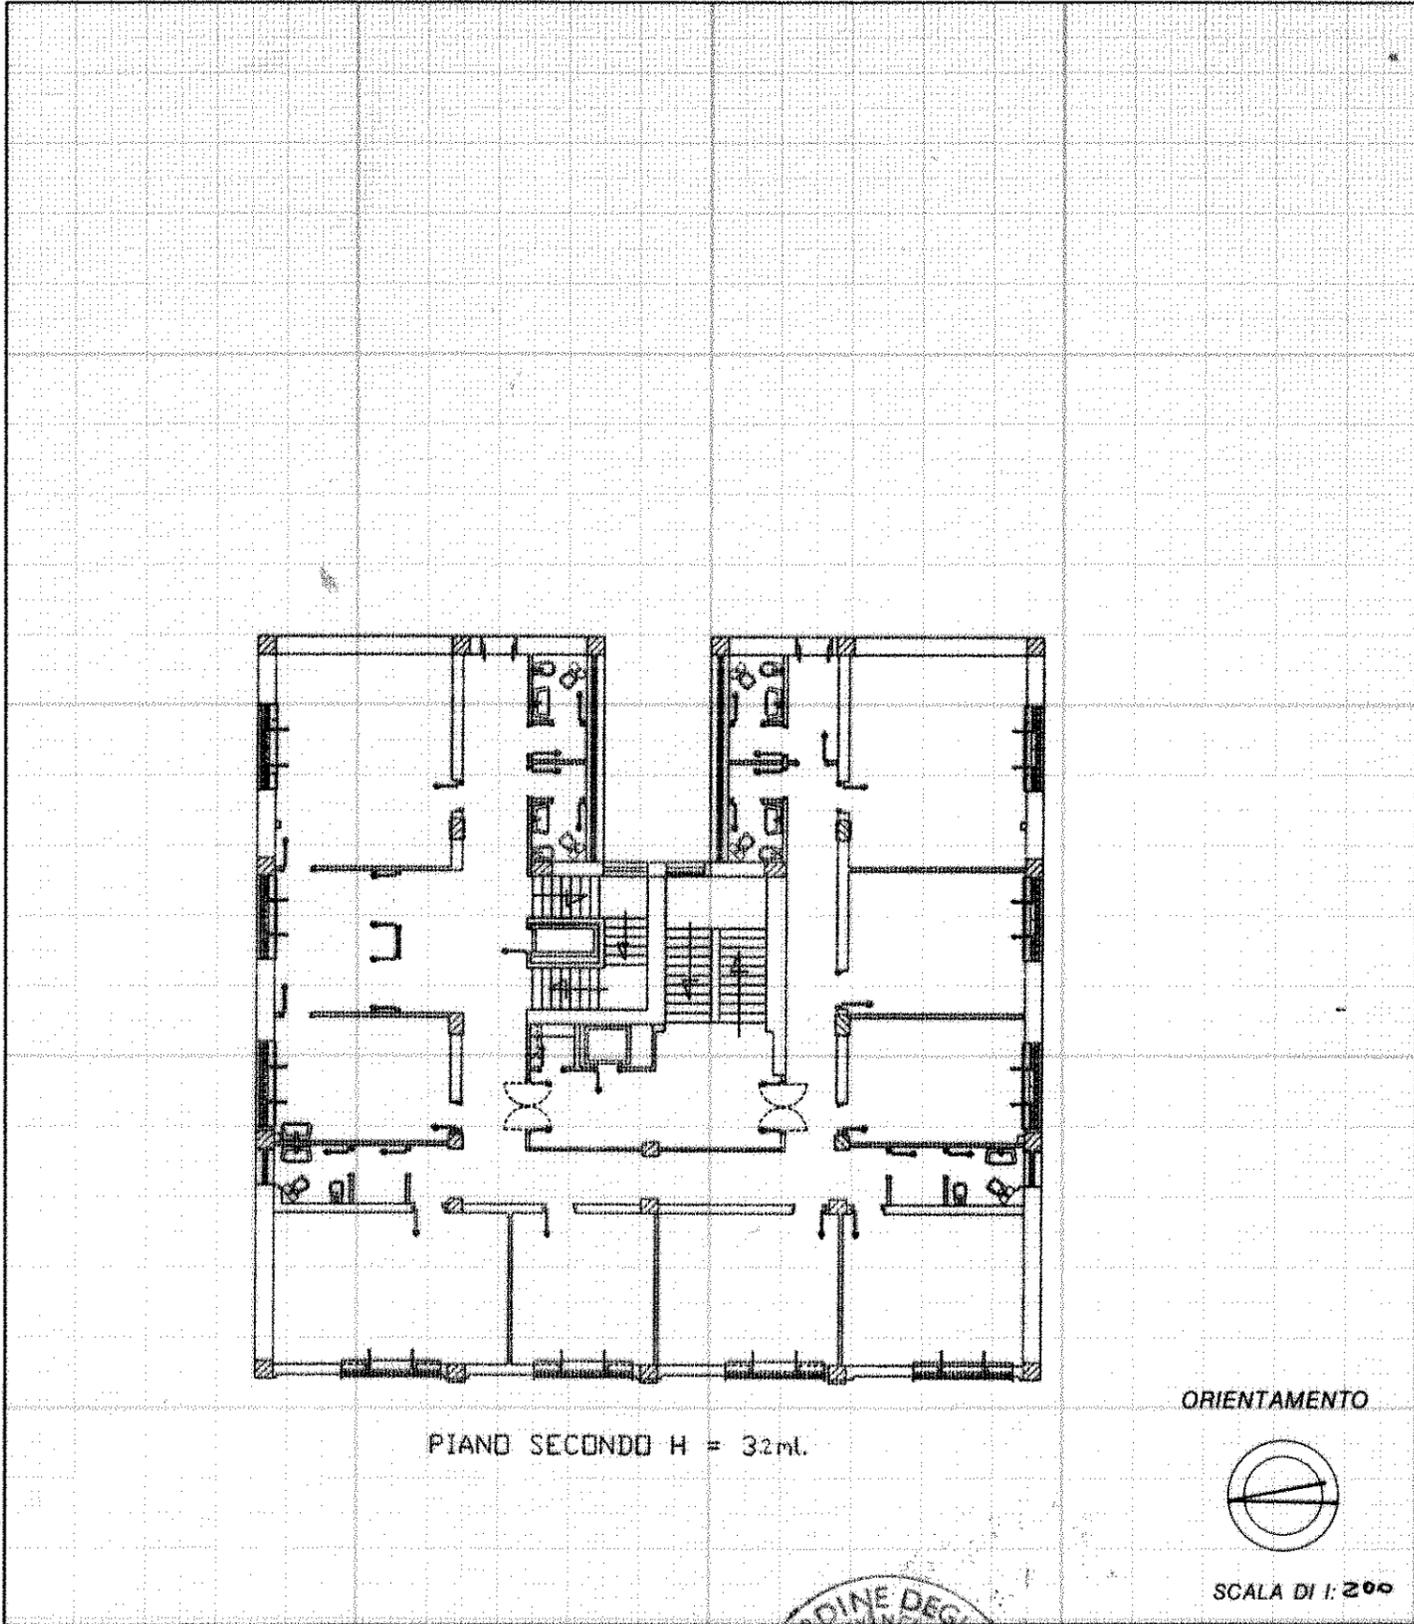


Scale - Istituto Poligrafico e Zecca dello Stato - P.I.

Dichiarazione di N.C.
Denuncia di variazione

Identificativi catastali
F. 26
n. 1292 sub.

Compilata dal L'ING. PISACRETA
(Titolo, cognome e nome)
GIUSEPPE
Iscritto all'albo degli INGEGNERI
della provincia di SALERNO n. 915915
data Firma

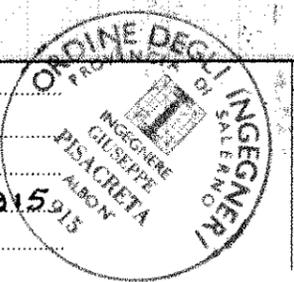

RISERVATO ALL'UFFICIO

MODULARIO
F. rig. rend. 497




MINISTERO DELLE FINANZE
DIPARTIMENTO DEL TERRITORIO
CATASTO EDILIZIO URBANO (RDL 13-4-1939, n. 652)

MOD. BN (CEU)

LIRE
200

Planimetria di u.i.u. in Comune di SALERNO via IRAO civ.

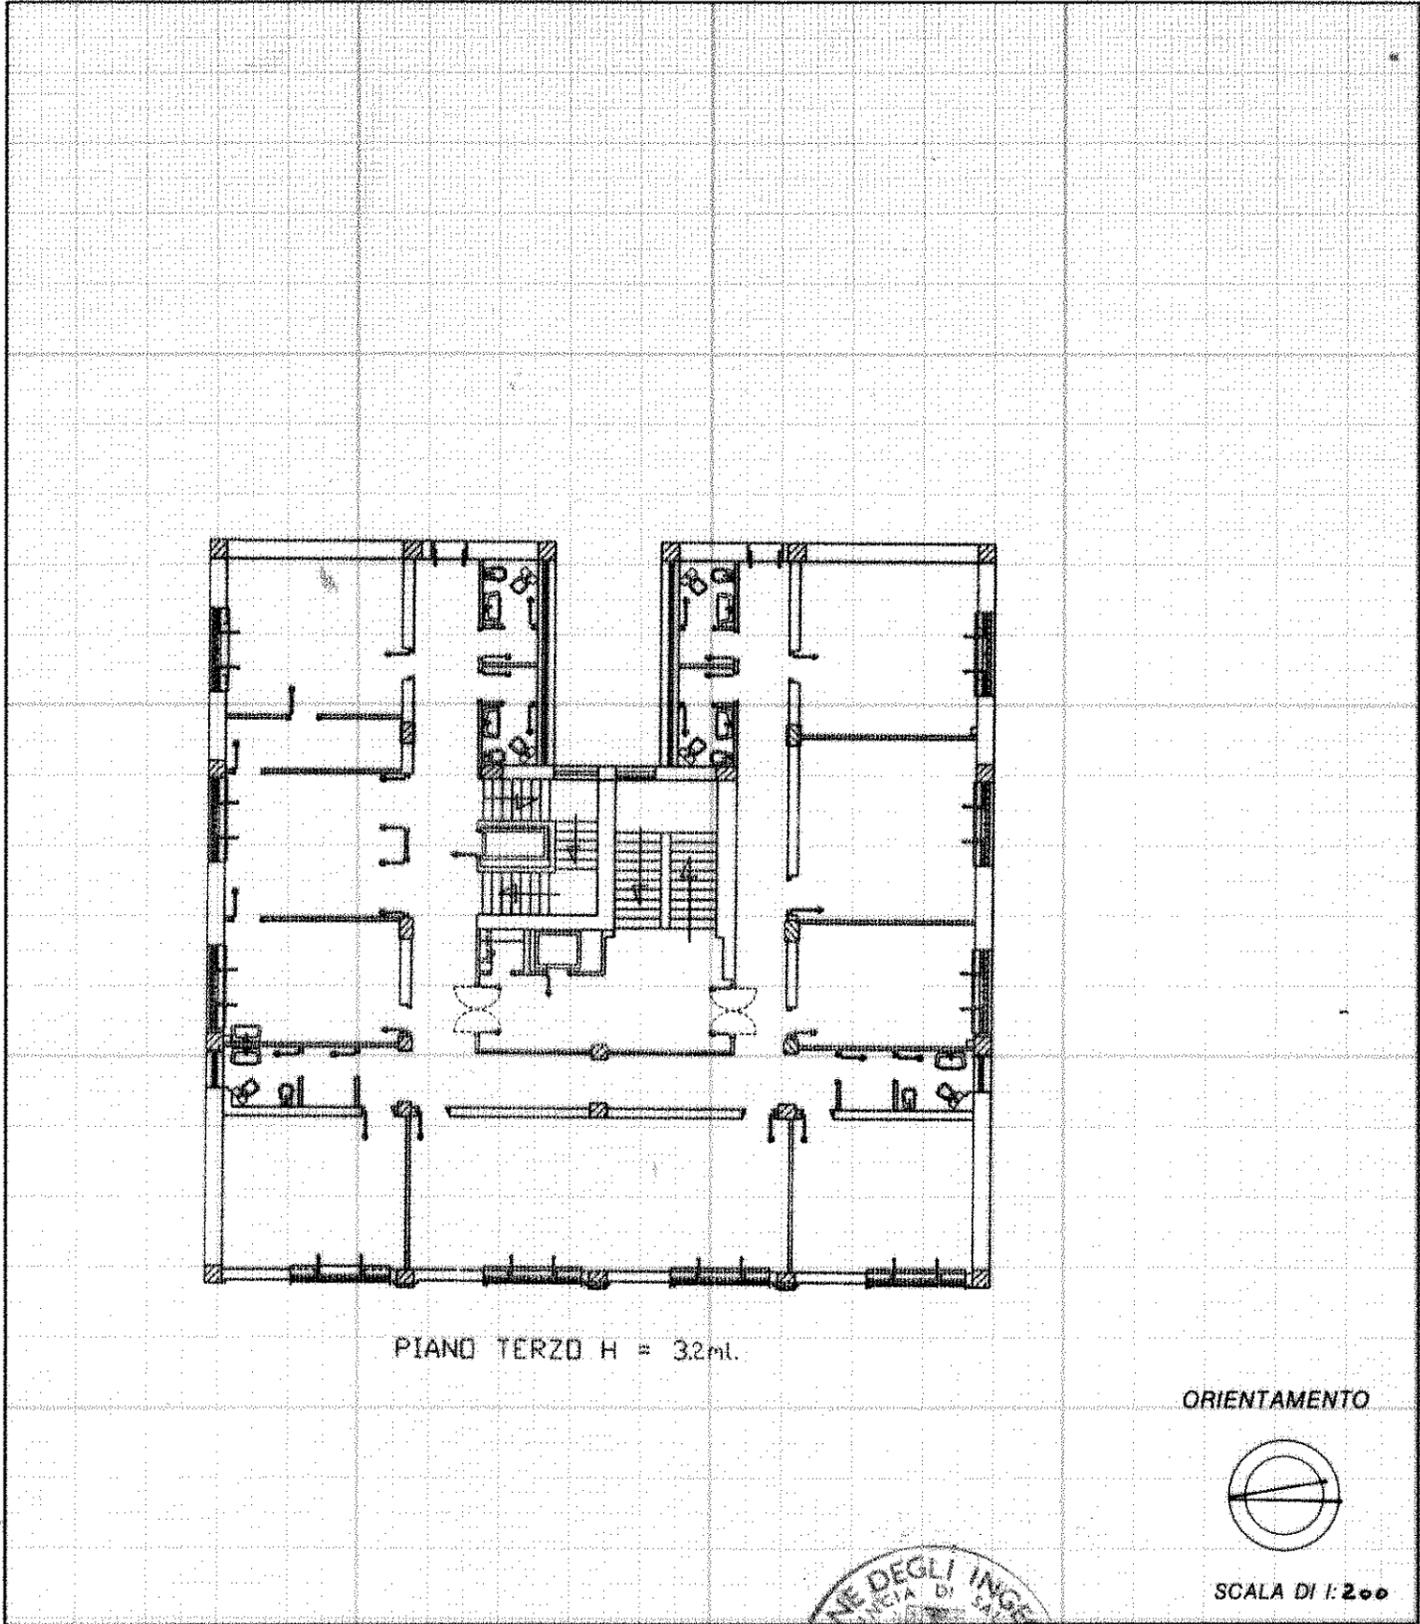

Roma - Istituto Poligrafico e Zecca dello Stato - P.V.

Dichiarazione di N.C.
 Denuncia di variazione
 Identificativi catastali
 F. 26
 n. 1222 sub.

Compilata dal L. ING. PISACRETA
 (Titolo, cognome e nome)
GIUSEPPE
 iscritto all'albo degli INGEGNERI
 della provincia di SALERNO n. 915
 data Firma *[Signature]*



RISERVATO ALL'UFFICIO

MODULARIO
F. rig. rend. 497




MINISTERO DELLE FINANZE
DIPARTIMENTO DEL TERRITORIO
CATASTO EDILIZIO URBANO (RDL 13-4-1939, n. 652)

MOD. **BN** (CEU)

LIRE
200


Planimetria di u.i.u. in Comune di SALERNO via IRAO civ.

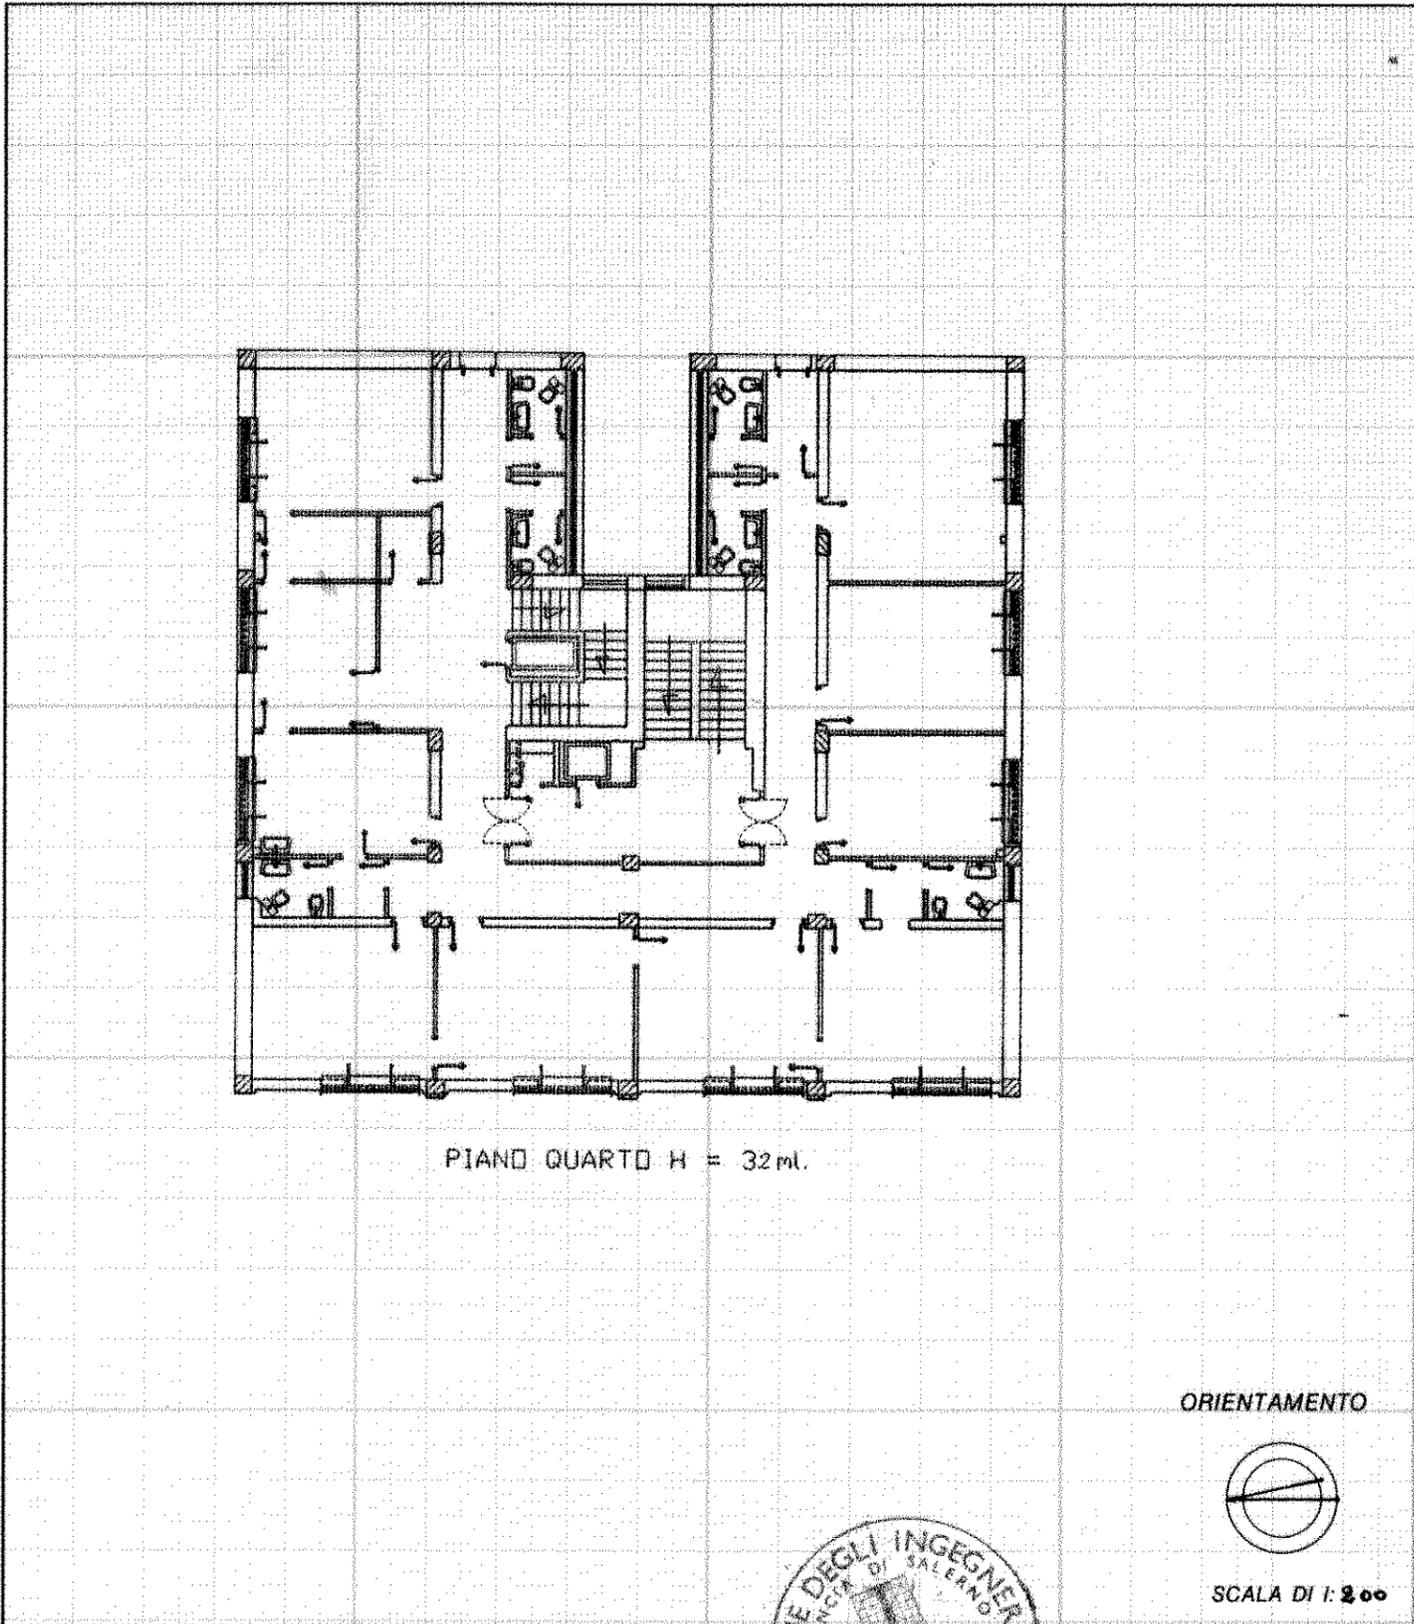

Stamps: Roma - Istituto Poligrafico e Zecca dello Stato - P.Y.

Dichiarazione di N.C.
Denuncia di variazione
Identificativi catastali
F. 2.6
n. 12.92 sub.

Compilata dal l. ING. PISACRETA
(Titolo, cognome e nome)
GIUSEPPE
Iscritto all'albo degli INGEGNERI
della provincia di SALERNO n. 915
data Firma [Signature]

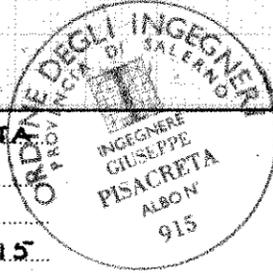

RISERVATO ALL'UFFICIO

man 01

Catasto dei Fabbricati - Situazione al 04/08/2025 - Comune di SALERNO(H703) - < Foglio 26 - Particella 1292 - Subalterno >
VIA SETTIMIO MOBILIO n. 52-52/A-52/B Piano S1-5

MODULARIO
F. rig. rend. 497




MINISTERO DELLE FINANZE
DIPARTIMENTO DEL TERRITORIO
CATASTO EDILIZIO URBANO (RDL 13-4-1939, n. 652)

MOD. **BN** (CEU)

LIRE
200

Planimetria di u.i.u. in Comune di SALERNO via IRUO civ.

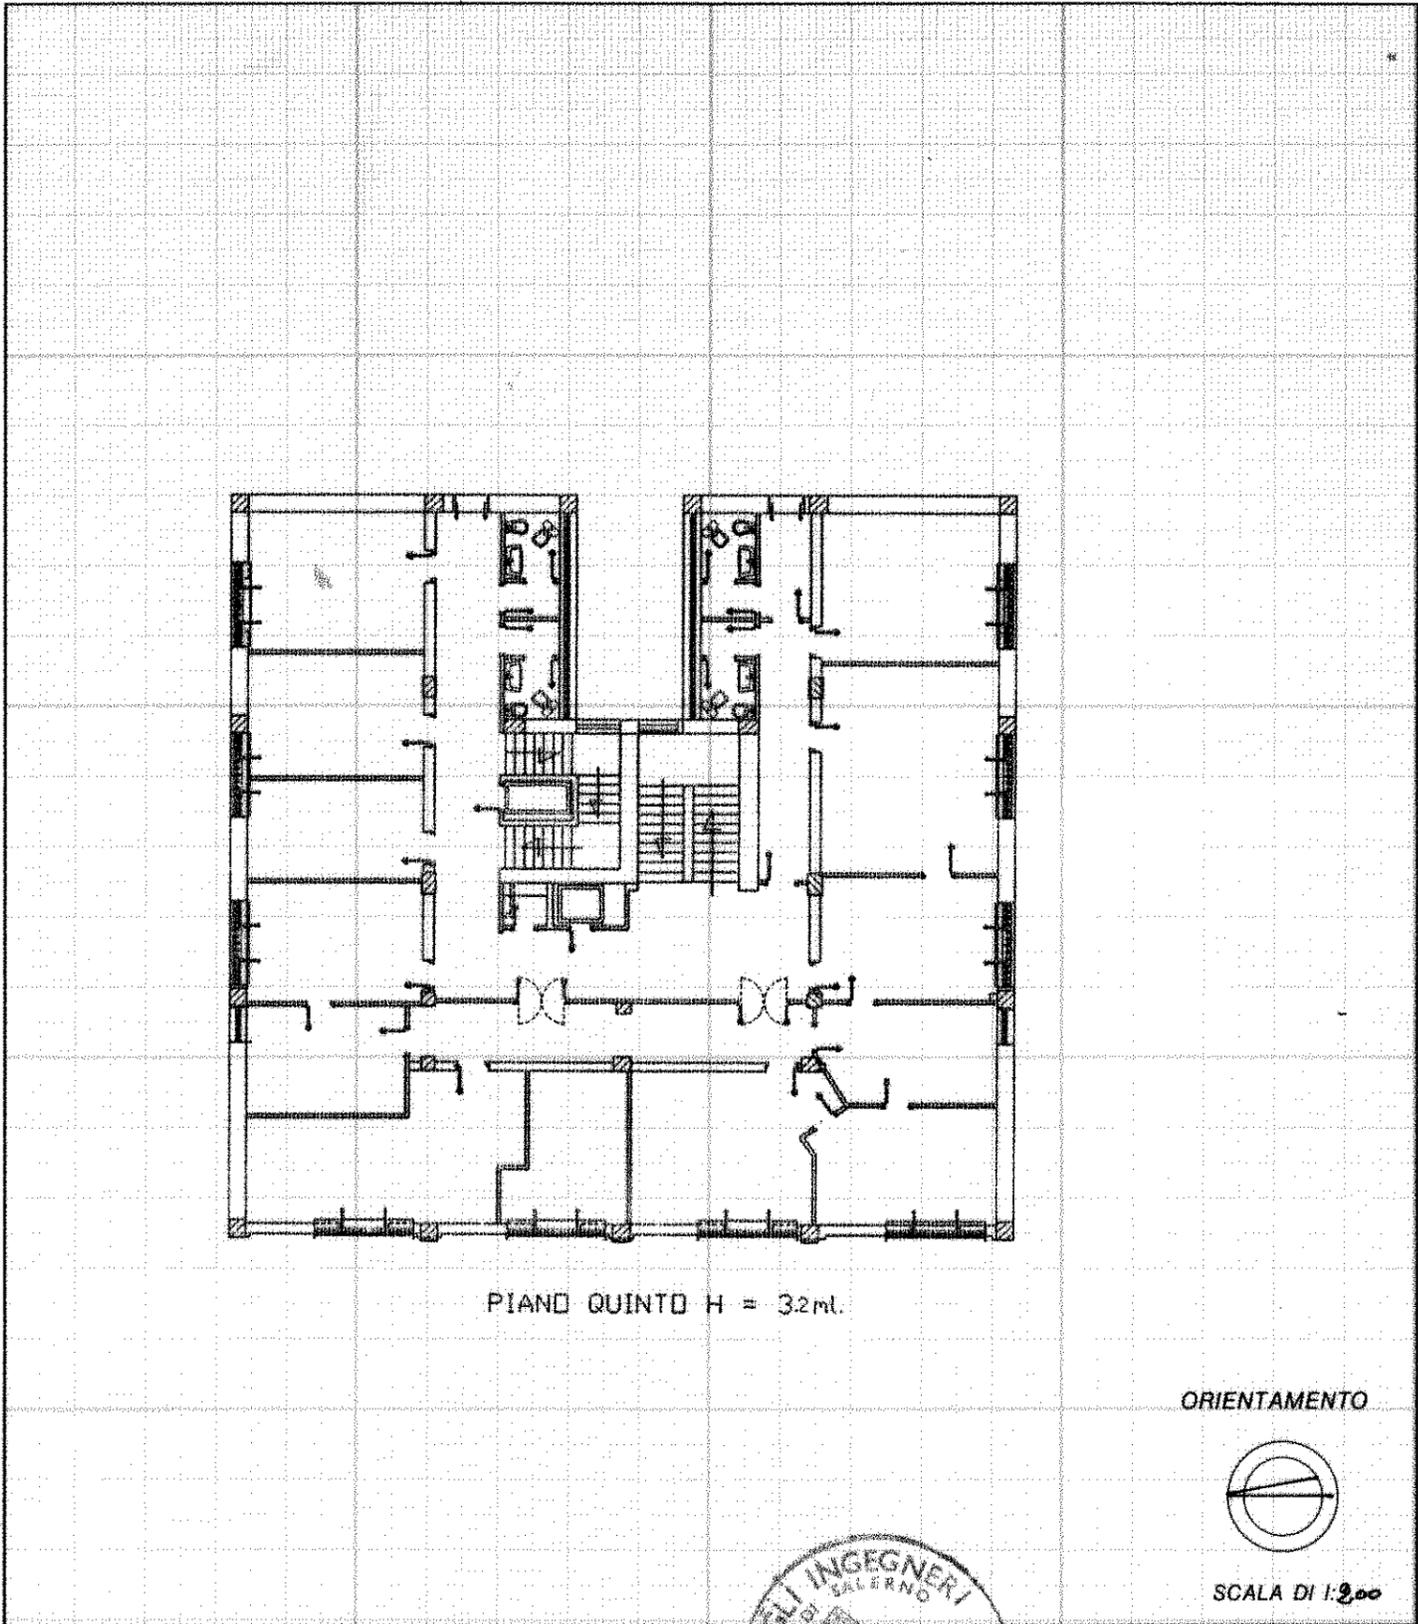


Roma - Istituto Poligrafico e Zecca dello Stato - P.V.

Dichiarazione di N.C.
Denuncia di variazione

Identificativi catastali
F. 26
n. 1292 sub.

Compilata dall'ING. PISACRETA
(Titolo, cognome e nome)
GIUSEPPE
Iscritto all'albo degli INGEGNERI
della provincia di SALERNO n. 915
data Firma *[Signature]*

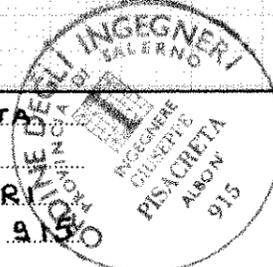

RISERVATO ALL'UFFICIO