





PROSPETTO SUD - su corte interna

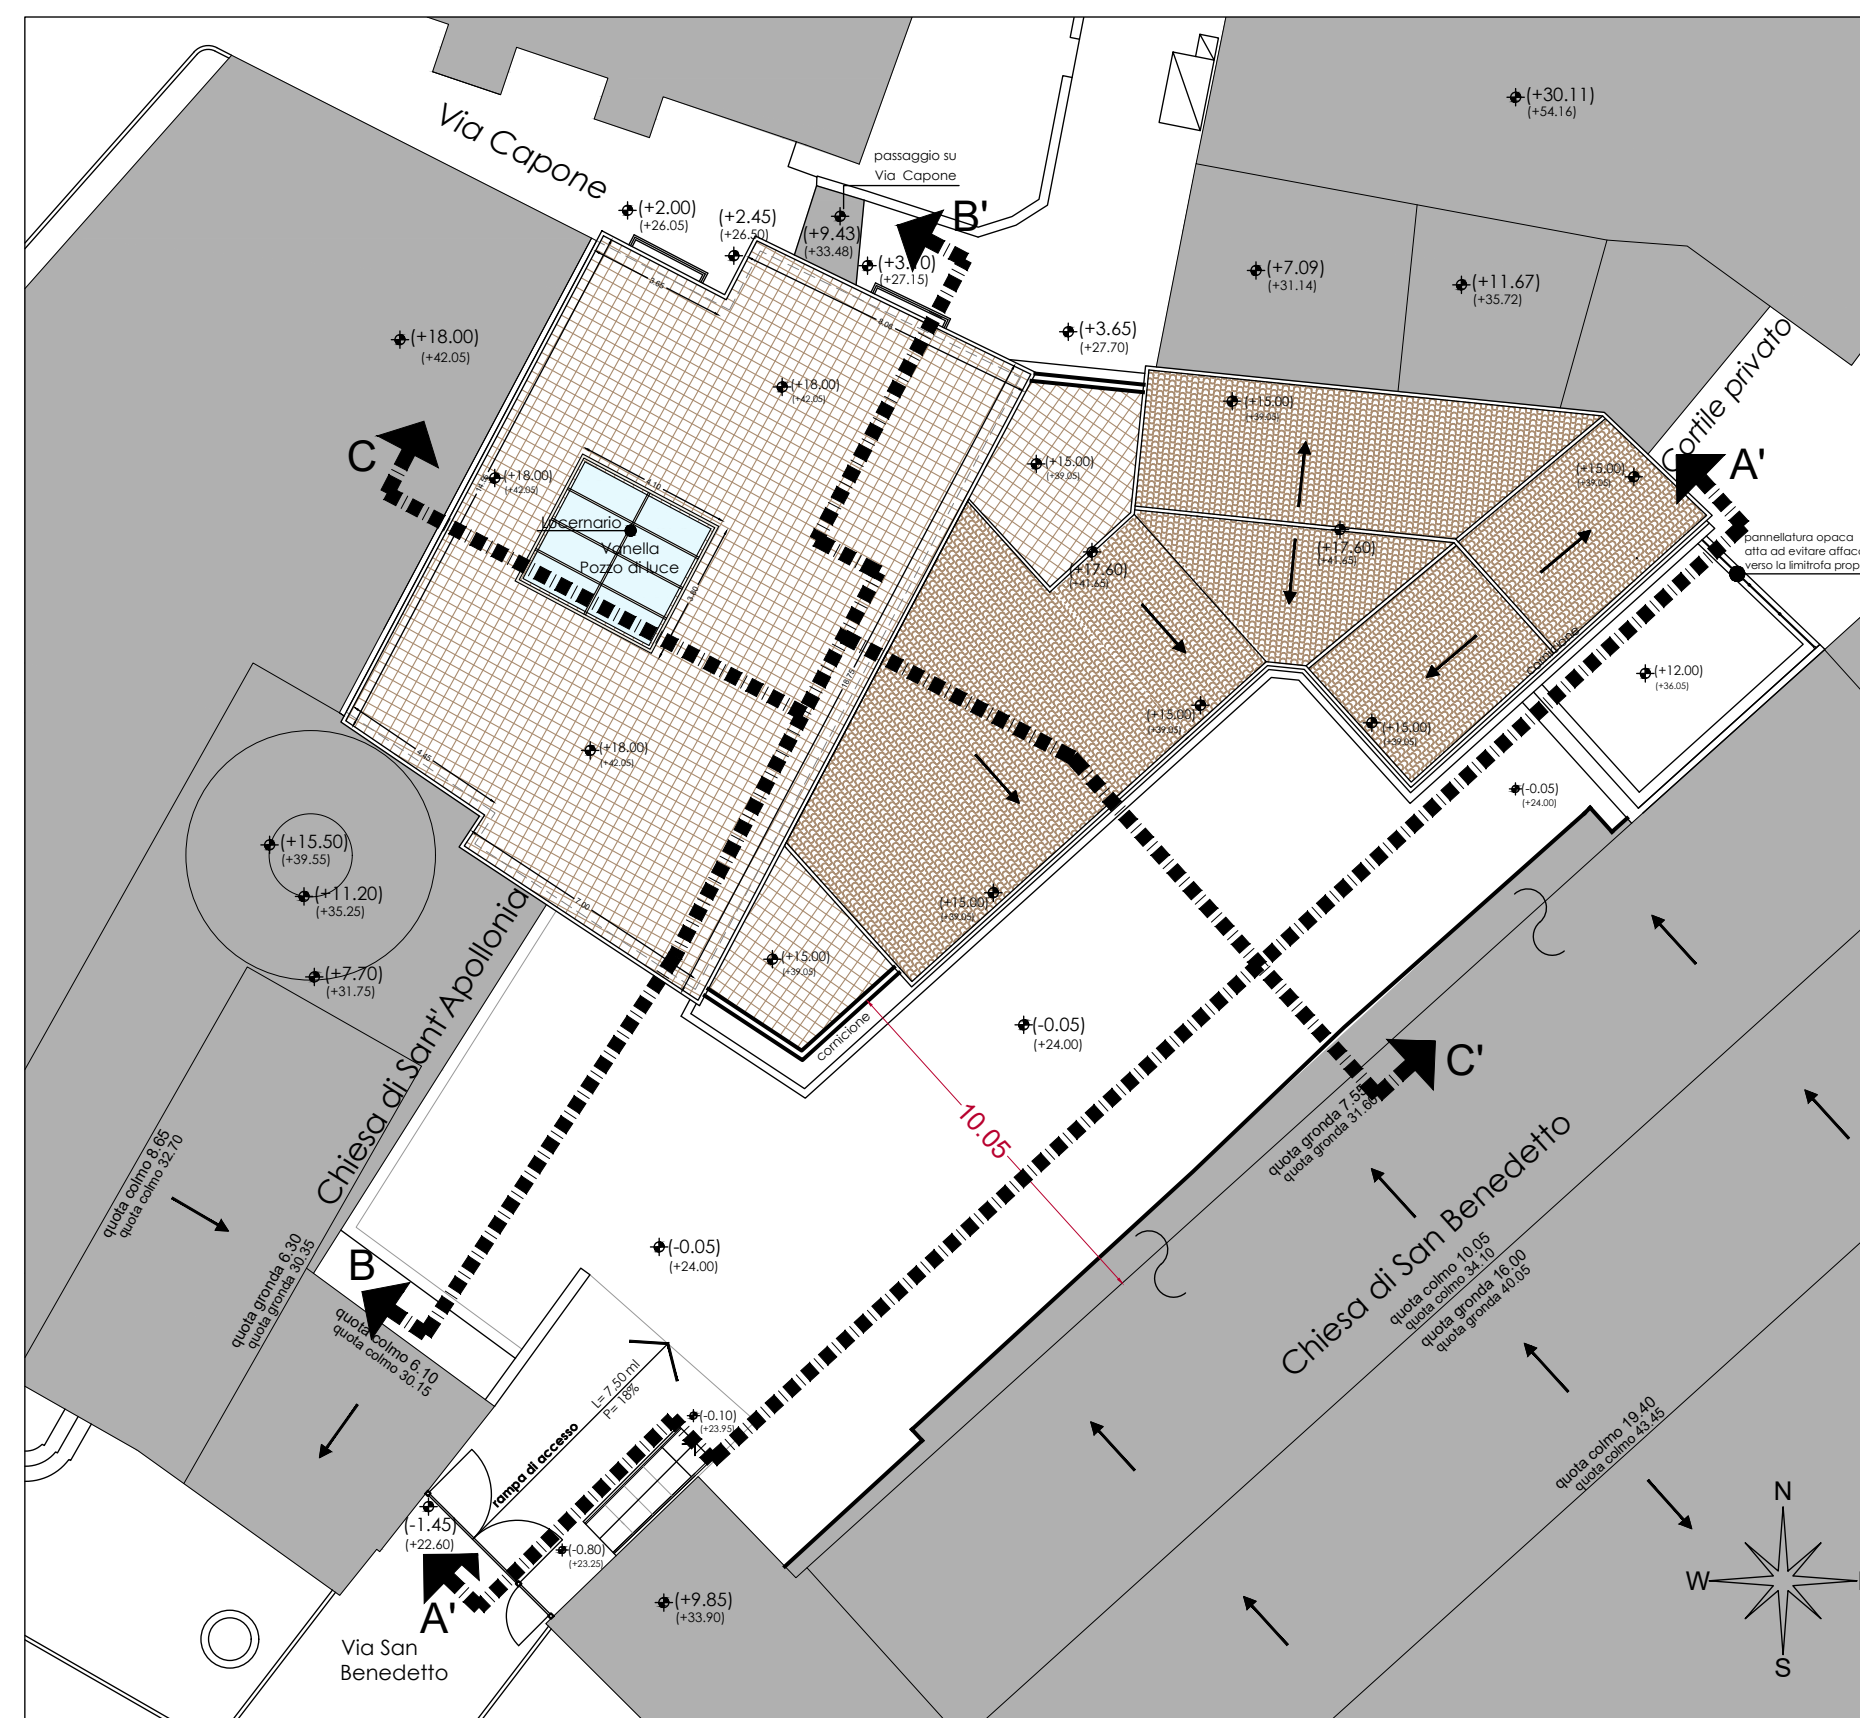

PIANTA CHIAVE

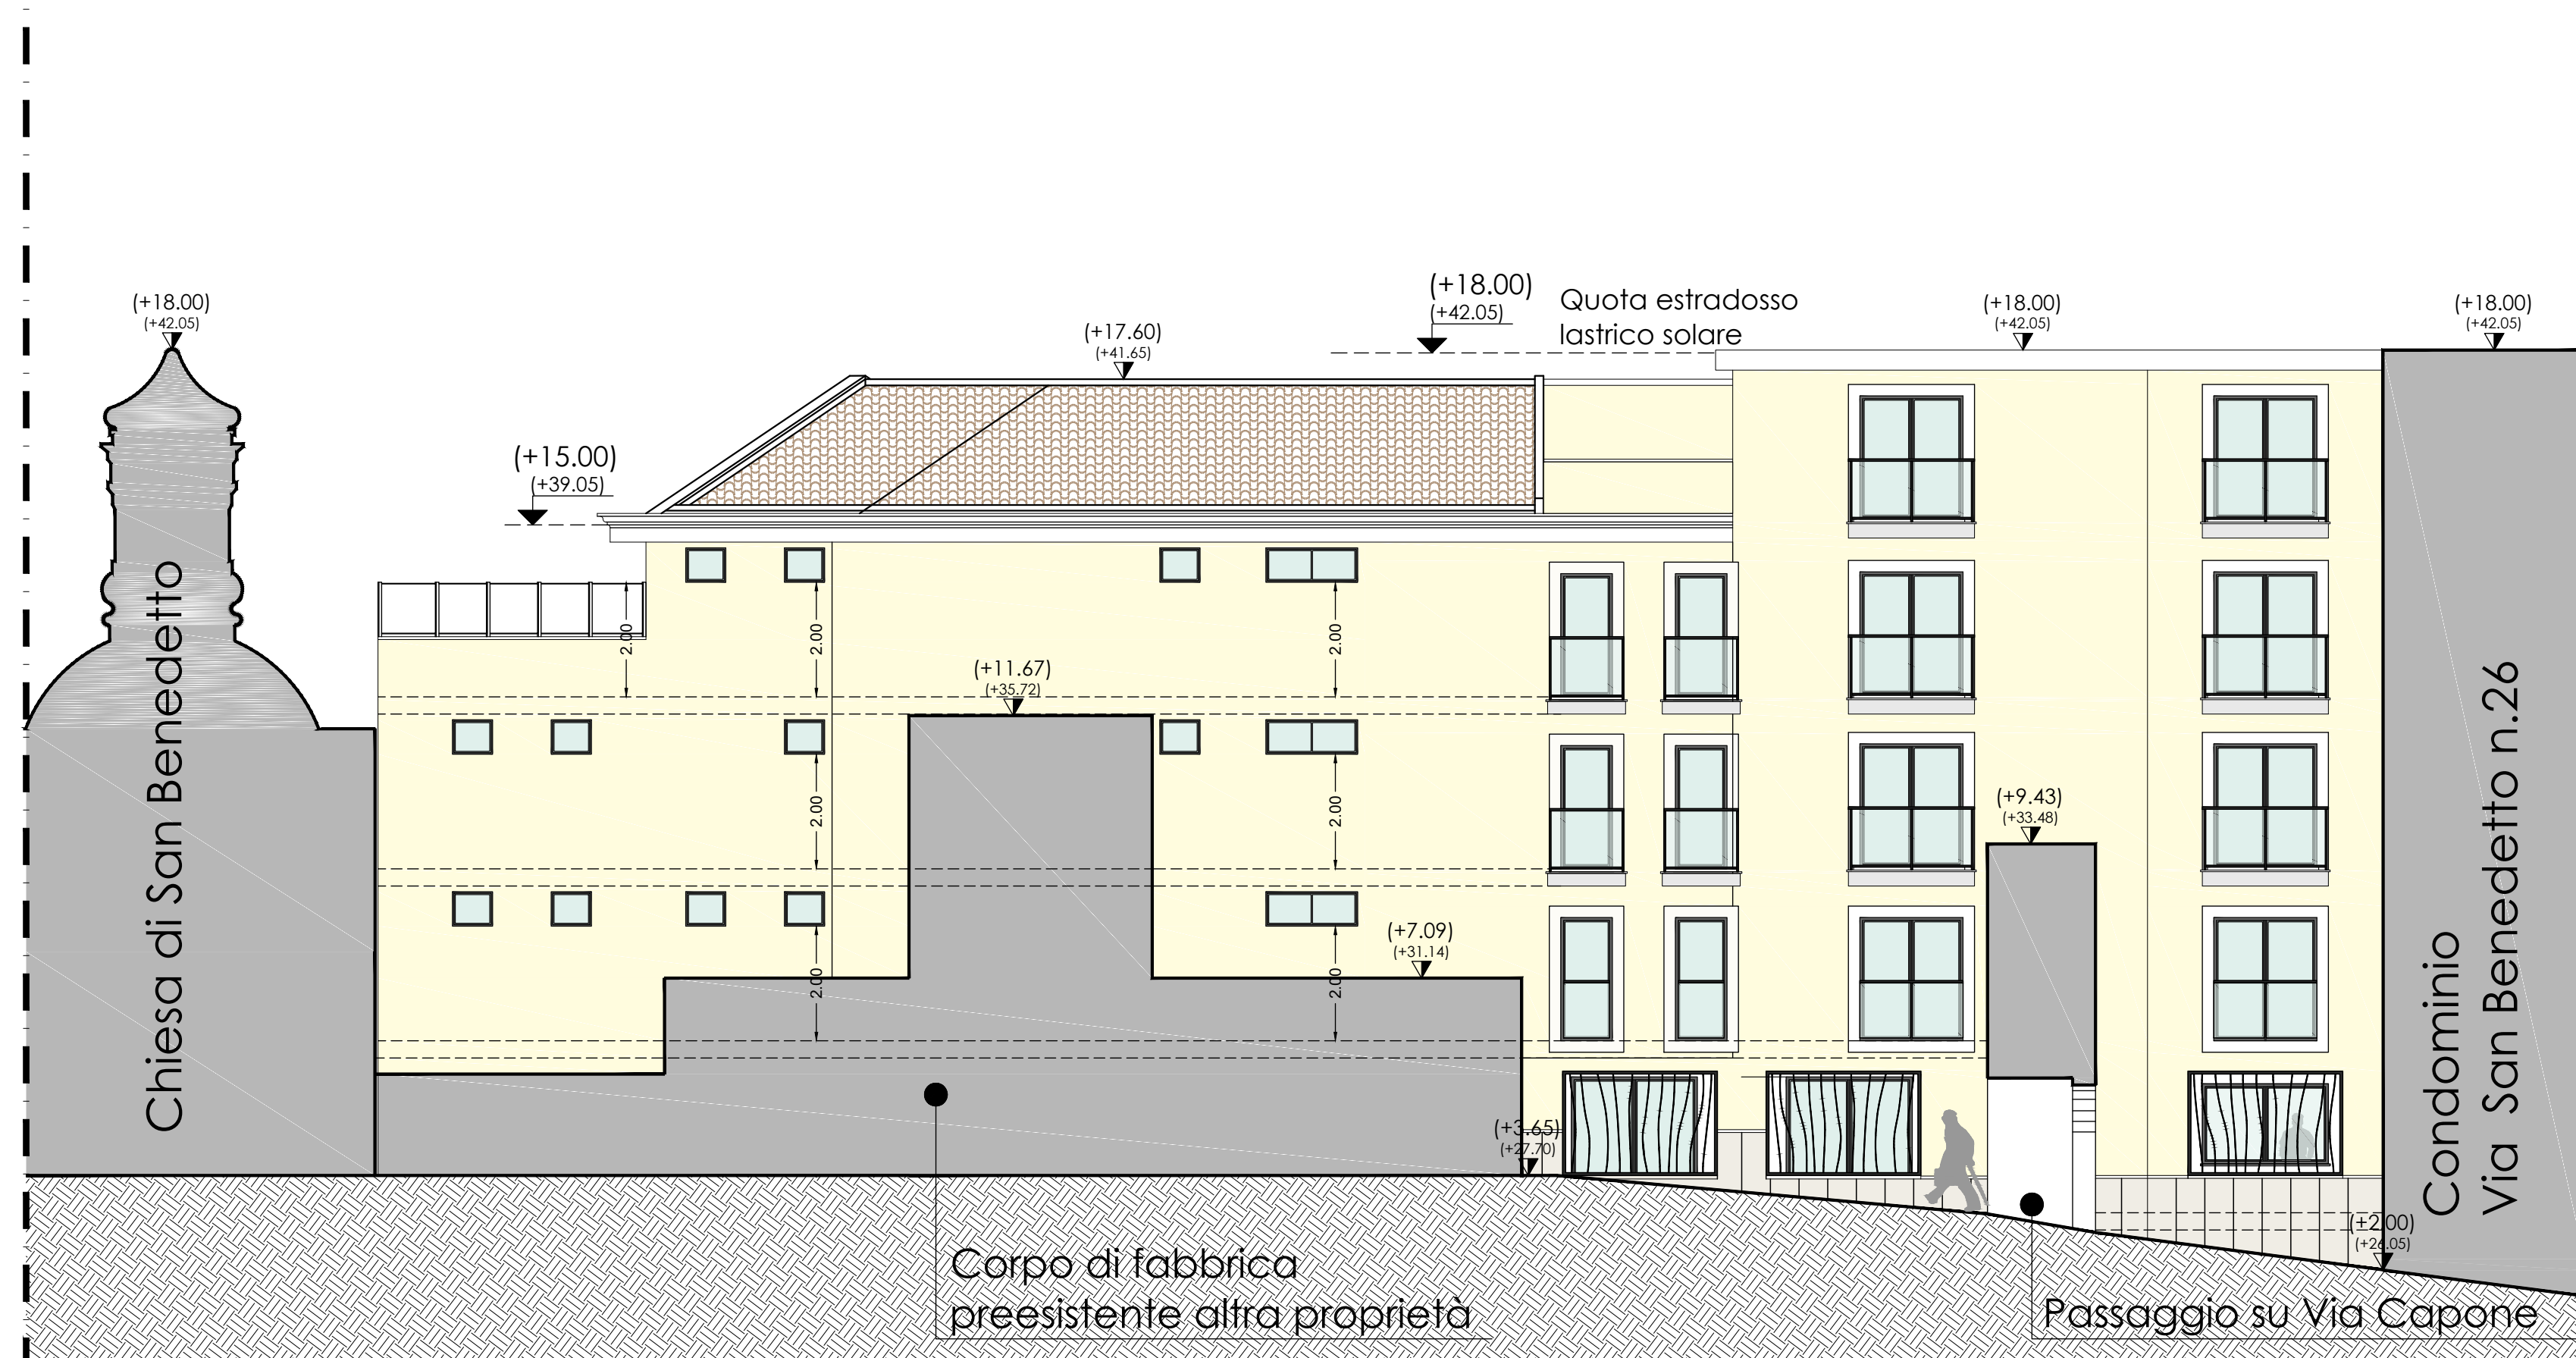

PROSPETTO NORD - su Via Capone



COMUNE DI SALERNO

P.U.A.

avente valore di Piano di Recupero di cui alla legge 5 agosto 1978 n.457

Ristrutturazione Urbanistica di un'area urbana sita nel Centro Storico di Salerno alla Via S. Benedetto n.30, individuata nel N.C.E.U. di Salerno al foglio 64 part.IIa 1527, con sostituzione di un edificio dismesso, gravemente degradato, mediante demolizione e ricostruzione, messa in sicurezza sismica ed efficientamento energetico, con realizzazione di autorimessa interrata pertinenziale e sistemazione dell'annessa area privata da destinare ad uso pubblico.

SPAZIO RISERVATO ALL'ENTE

Visti / Approvazioni

Comune di Salerno
Prot. E N.0106816 07/05/2024 10:58
Cia: 10.1



COMMITTENTE

EDIL CASA 97 S.r.l.

Via Rocco Cocchia 27 - Salerno

PROGETTAZIONE E DIREZIONE LAVORI

Arch. Roberto Sica

ROBERTO SICA
ALBO N. 668

TAVOLA

P.07

DOCUMENTAZIONE GRAFICA DI PROGETTO

PROSPETTI SUD E NORD E PROSPETTO SU VIA SAN BENEDETTO

SCALA

1:100

REV.	DATA	DESCRIZIONE
0	APRILE 2024	Revisione
1		
2		



Roberto Sica architetto

Via Torretta n.4 - 84122 Salerno tel. 089 9849150 - cell 393 9726840 - email: roberto-sica@tiscali.it