


RIEPILOGO TOTALE VOLUMETRIA V.P.P. PROGETTO	
	V.P.P.(mc)
PIANO SEMINTERRATO/TERRA	581,70
PIANO PRIMO	1.046,40
PIANO SECONDO	1.061,46
PIANO TERZO	1.067,55
PIANO QUARTO	1.049,01
PIANO ATTICO	481,26
TOTALE V.P.P. PROGETTO	mc 5.287,38

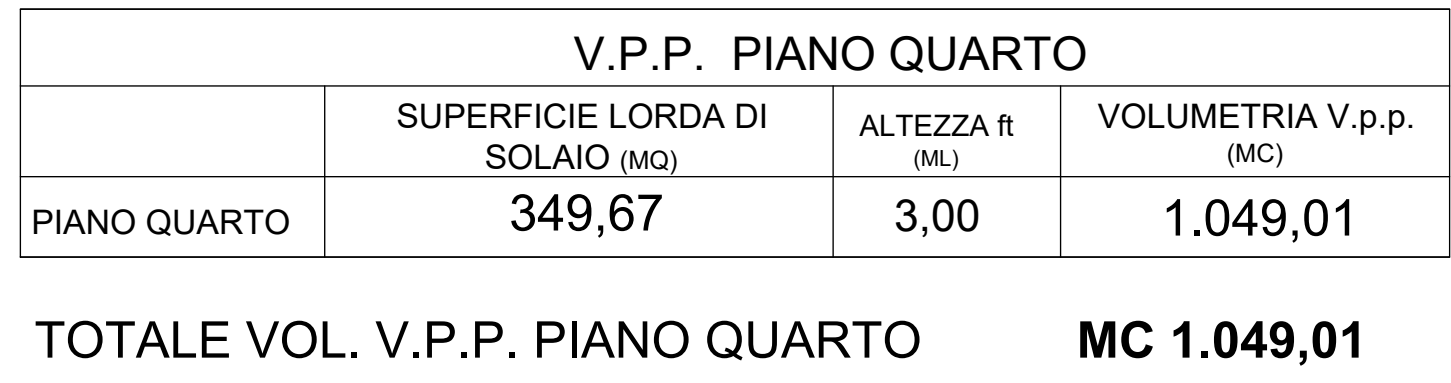

	<h1 style="margin: 0;">COMUNE DI SALERNO</h1>	
<h2 style="margin: 0;">P.U.A.</h2>		
avente valore di Piano di Recupero di cui alla legge 5 agosto 1978 n.457		
<p>Ristrutturazione Urbanistica di un'area urbana sita nel Centro Storico di Salerno alla Via S. Benedetto n.30, individuata nel N.C.E.U. di Salerno al foglio 64 part.IIIa 1527, con sostituzione di un edificio dismesso, gravemente degradato, mediante demolizione e ricostruzione, messa in sicurezza sismica ed efficientamento energetico, con realizzazione di autorimessa interrata pertinenziale e sistemazione dell'annessa area privata da destinare ad uso pubblico.</p>		
SPAZIO RISERVATO ALL'ENTE	Comune di Salerno Prov. E.N. 9256404 01/10/2024 10.13 Cl.: 16.1	
Visti / Approvazioni	Prot. <div style="border: 1px solid black; padding: 2px; display: inline-block;">  202401235451000 </div>	
COMMITTENTE EDIL CASA 97 S.r.l. Via Rocco Cocchia 27 - Salerno	PROGETTAZIONE E DIREZIONE DEI LAVORI Arch. Roberto Sica <div style="border: 1px solid black; border-radius: 50%; padding: 5px; display: inline-block; text-align: center;"> REGISTRAZIONE 10/06/2024 SICA 6621 </div>	
TAVOLA P.08bis	DOCUMENTAZIONE GRAFICA DI PROGETTO DETERMINAZIONE DELLA VOLUMETRIA V.p.p. DI PROGETTO	
SCALE 1:100		
REV.	DATA	DESCRIZIONE
0	SETTEMBRE 2024	Emissione
1		
2		

POSSESSORE
 ROBERTO SICA
 INDEBITTATO

Roberto Sica architetto

via Torretta n.4 - 84122 Salerno tel. 089 9849150 - cell 393 9726840 - email: roberto.sica@tiscali.it