

COMUNE di SALERNO



PROGETTO

COMPARTO EDIFICATORIO AT_PS_7

OGGETTO

PIANO URBANISTICO ATTUATIVO

SOGGETTO ATTUATORE
COMMITTENTE

IRGENRE GROUP S.R.L.
VIA CHIOSSETTO N°7 - 20122 MILANO - P.IVA 09629500969

ELABORATO

ESTRATTI DI MAPPA

TAVOLA

All.sub.D

REVISIONE **01**

DATA **novembre 2023**

SCALA

PROGETTO



arch. Domenico Maria Manzione
arch. Francesco Rizzo
arch. Gabriele Sorrentino

TEAM DI PROGETTAZIONE

ing. Pasquale Cifarelli
Spring Project s.r.l.


REDAZIONE PUA
URBANIZZAZIONI

TIMBRO E FIRMA ENTI


TIMBRO E FIRMA ENTI


TIMBRO E FIRMA TECNICI

TIMBRO E FIRMA COMMITTENTE

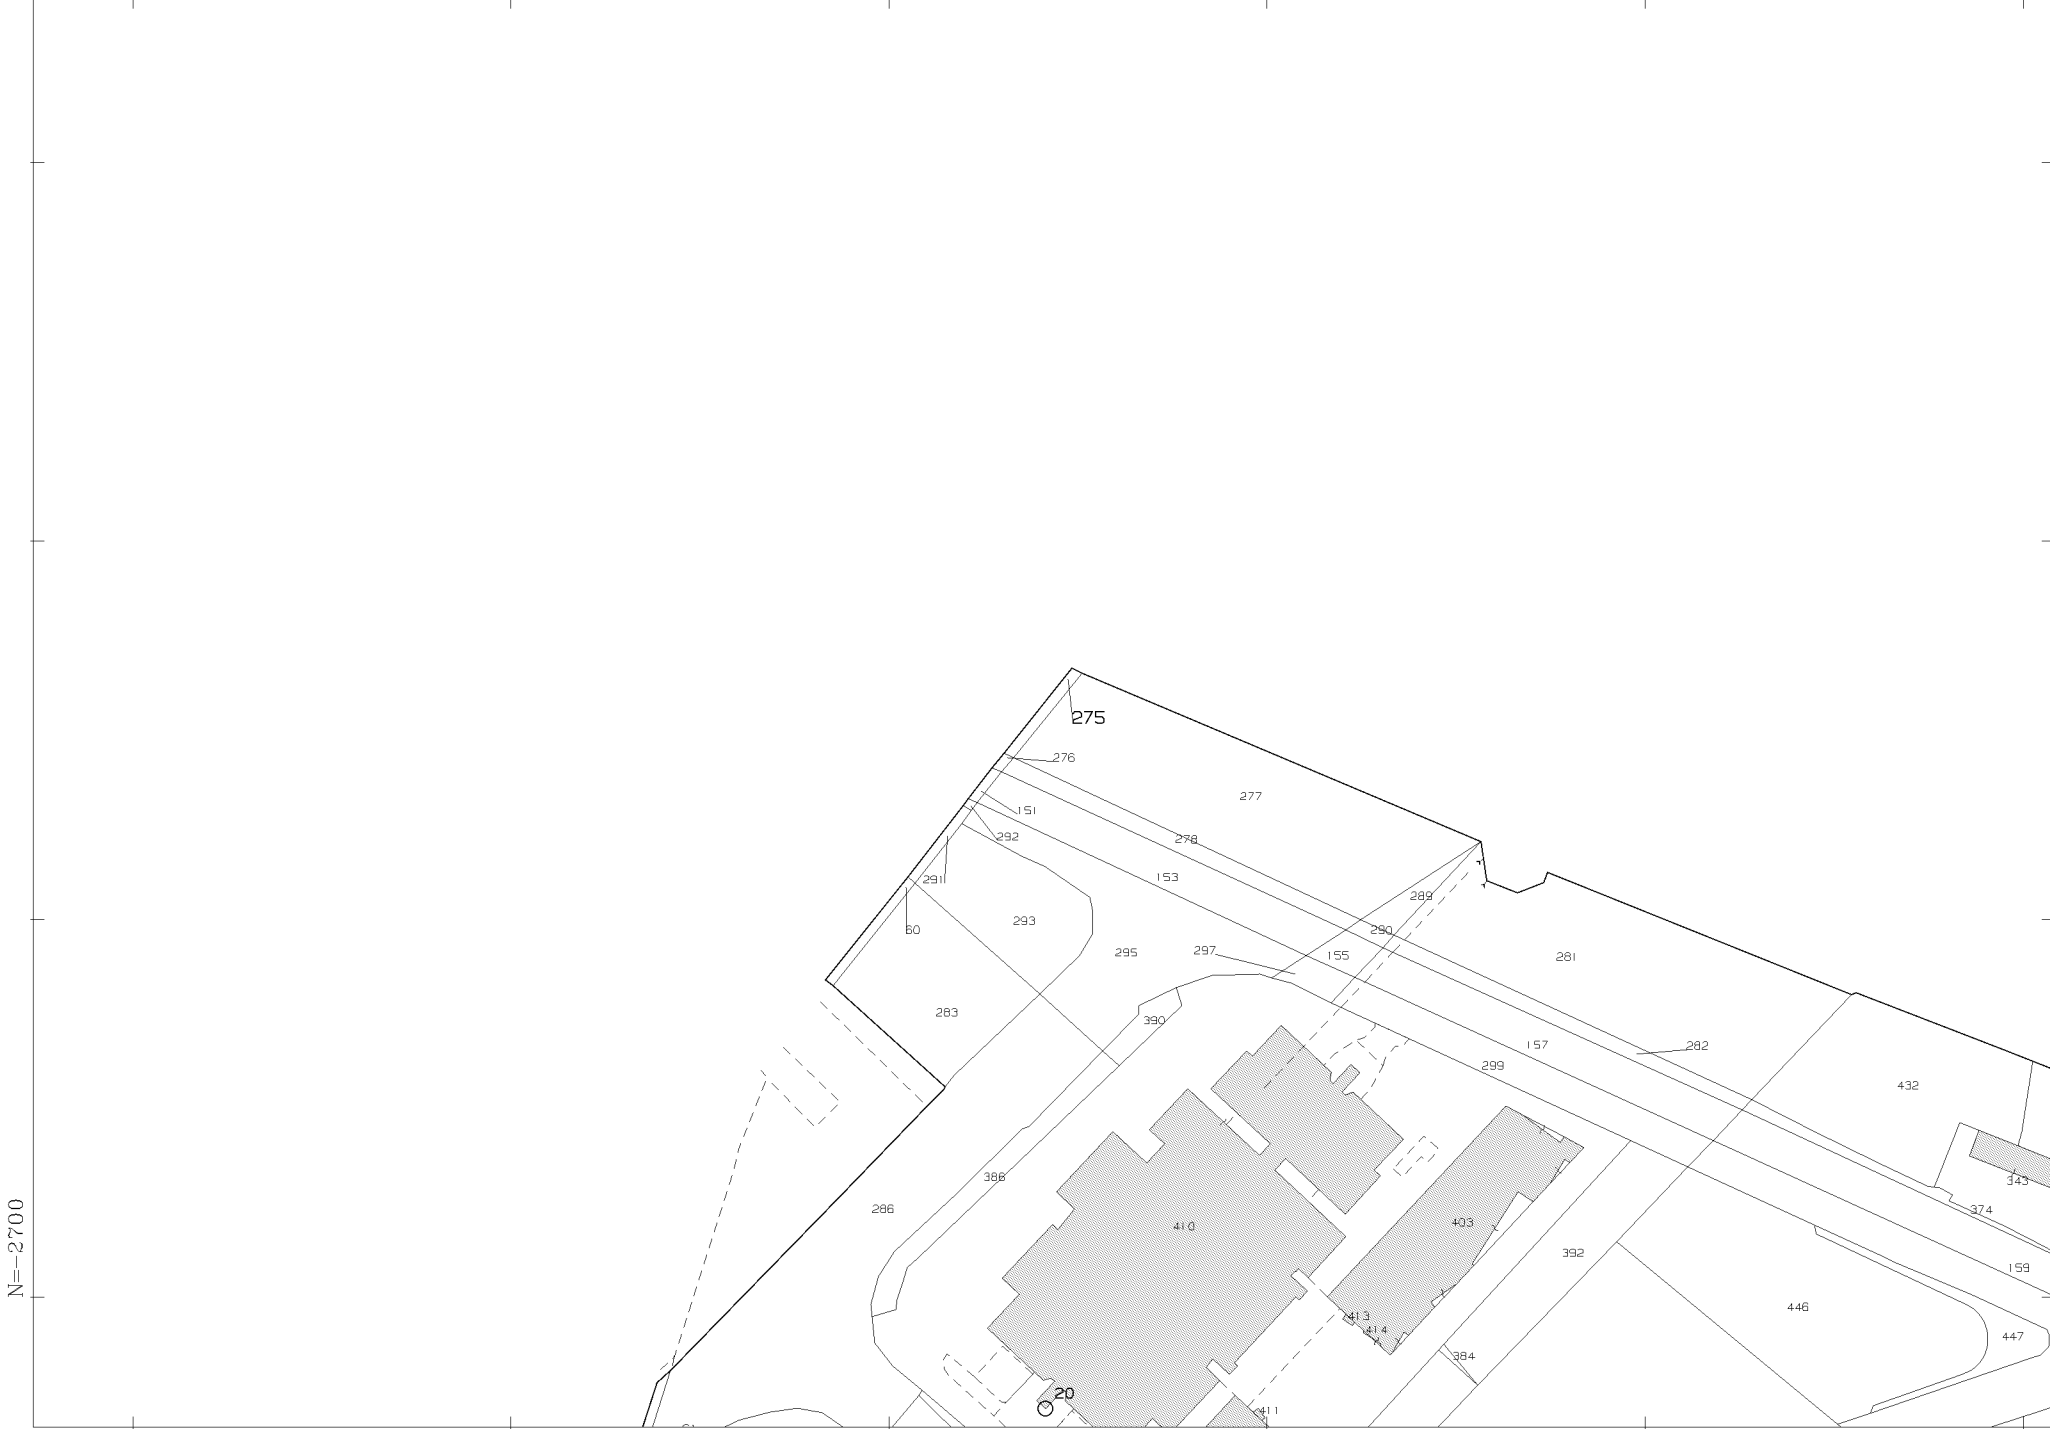

Scala originale: 1:2000
Dimensione cornice: 534.000 x 378.000 met
Comune: (SA) SALERNO
Foglio: 46
14-Nov-2023 16:43:5
Protocollo pratica T343993/2023

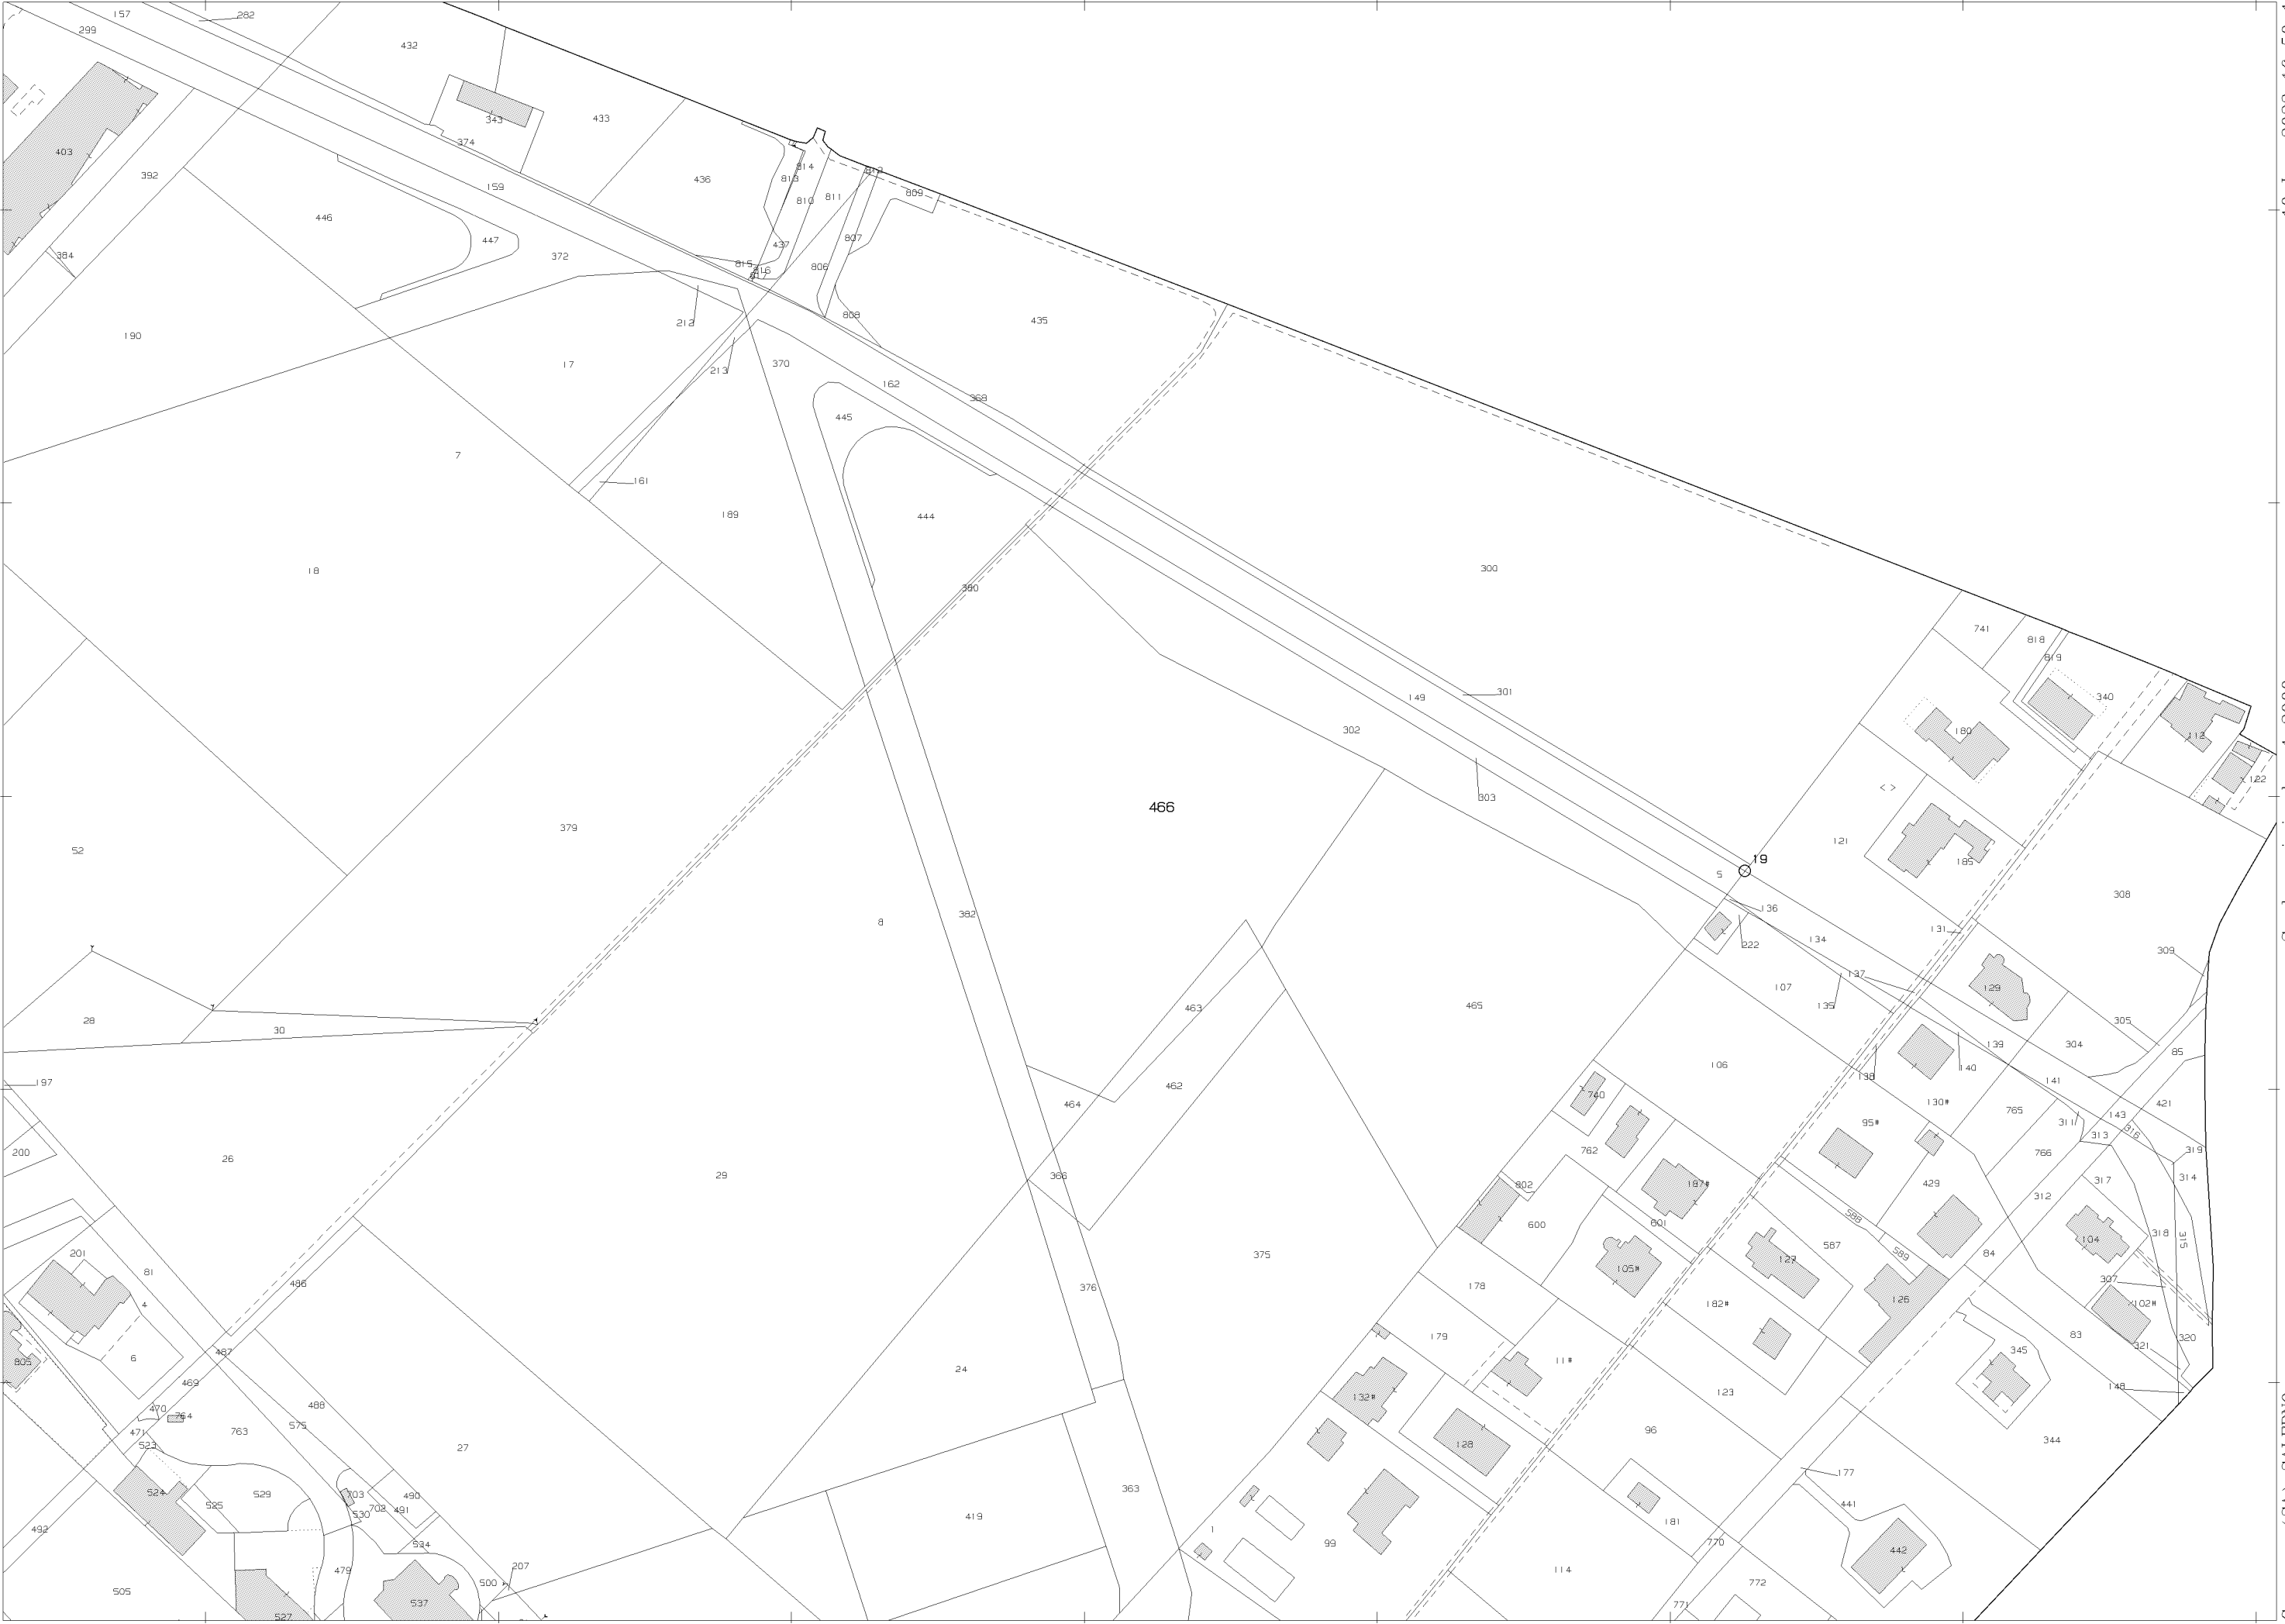

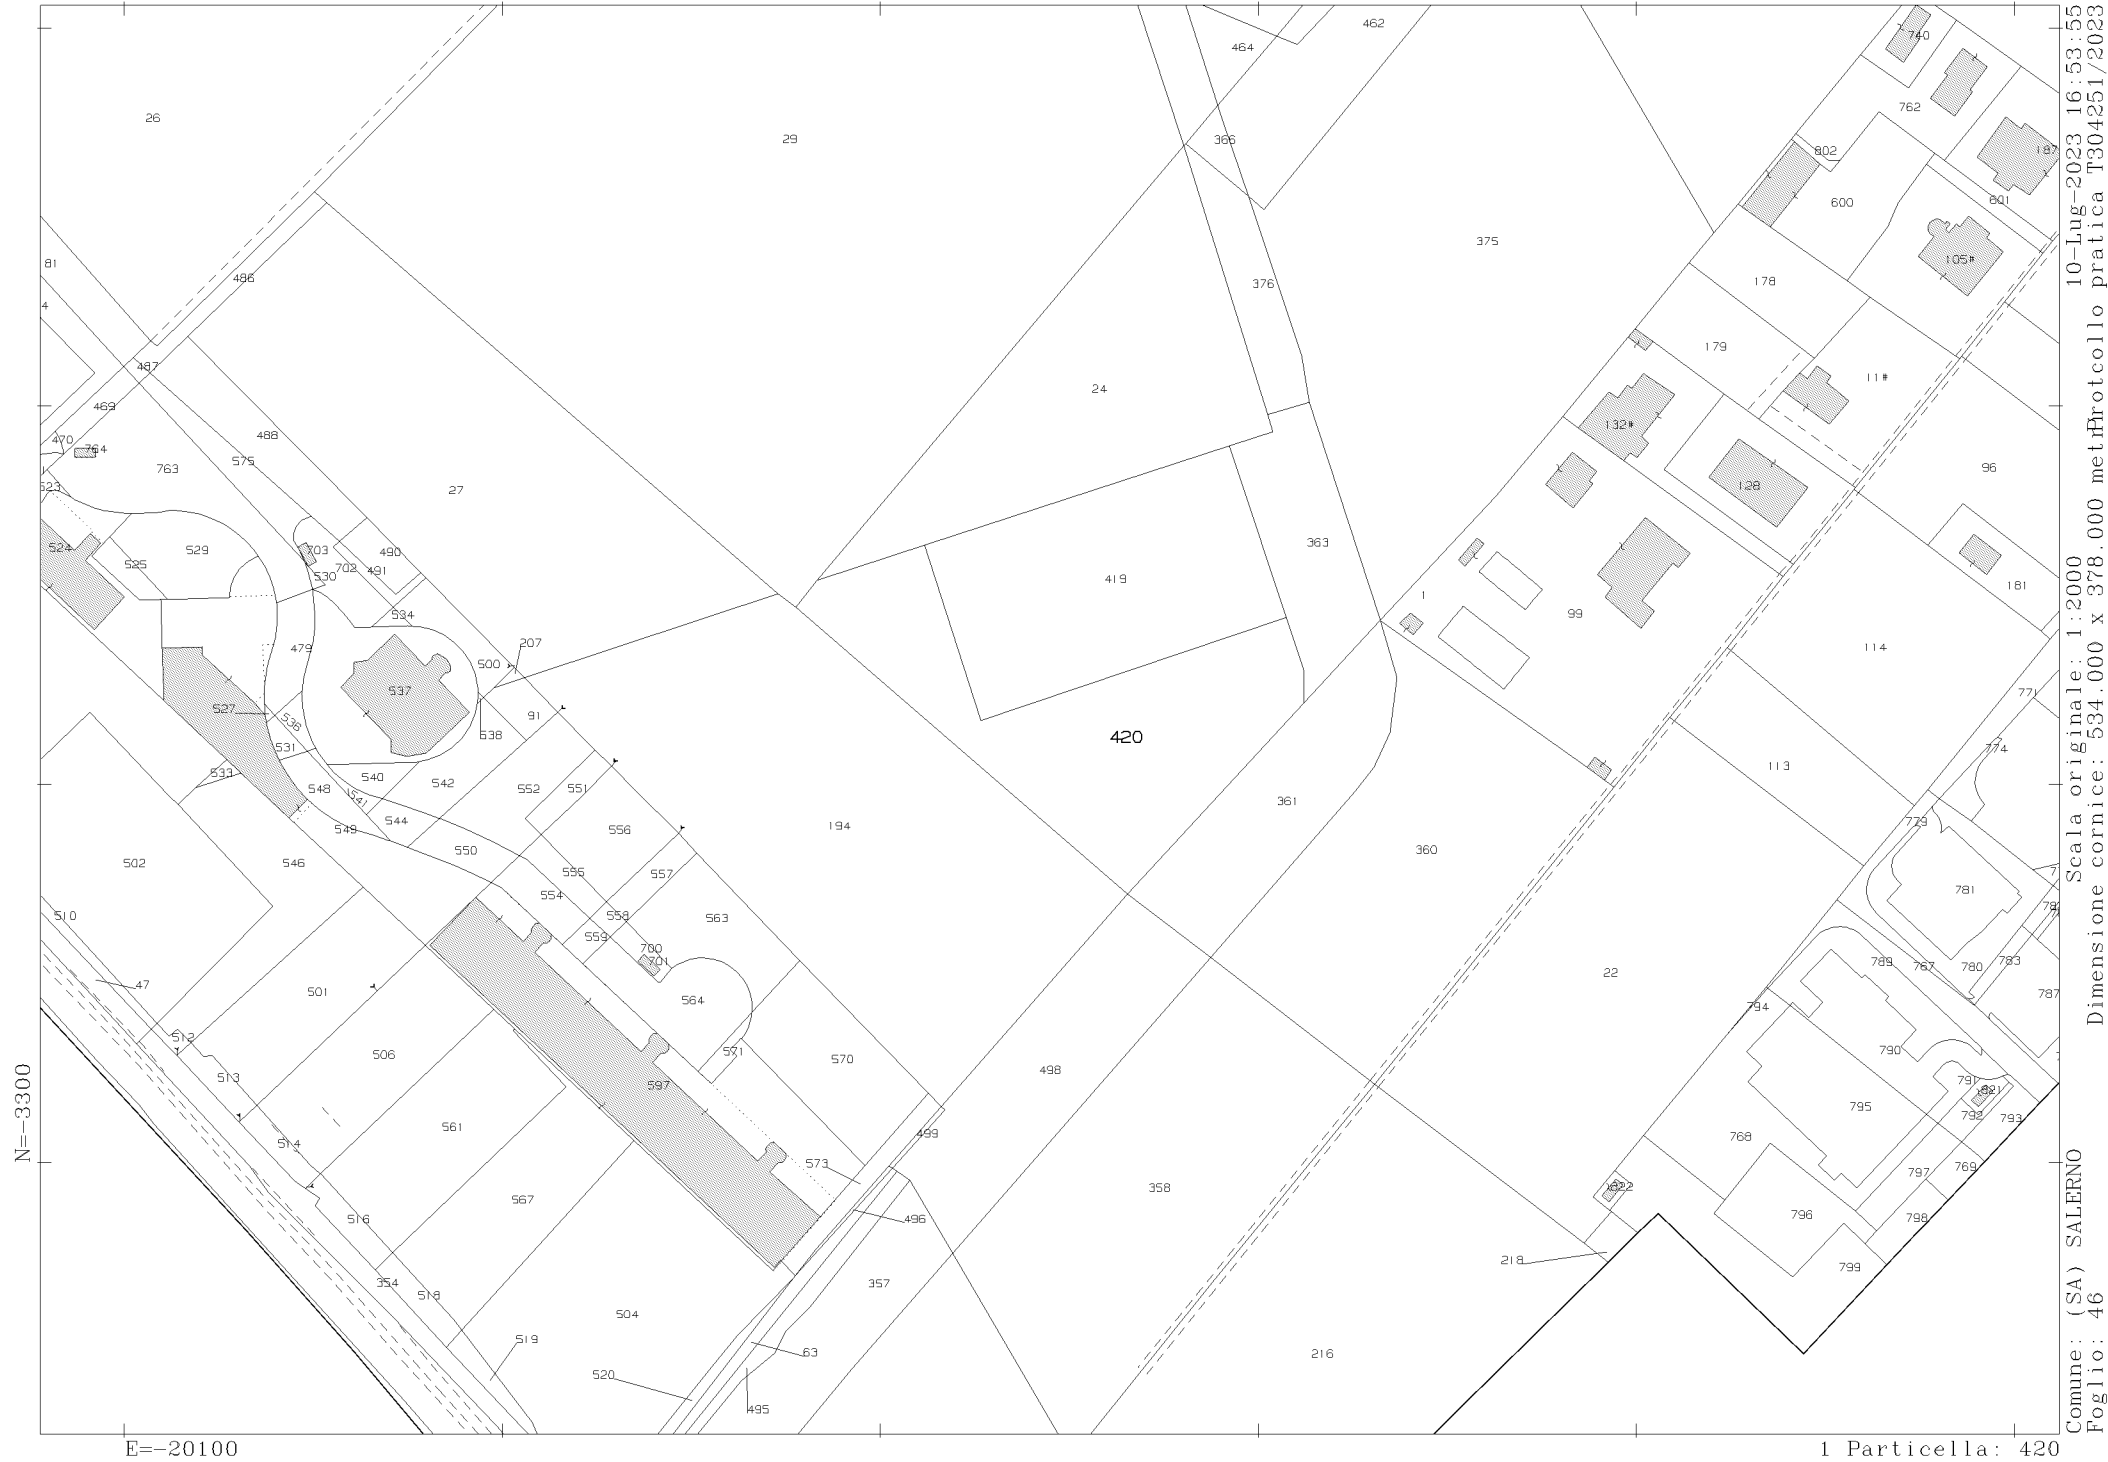



Direzione Provinciale di Salerno Ufficio Provinciale - Territorio - Direttore MATTIA MARIA MARGHERITA ANNA

Vis. ord. (1.00 euro)

Comune: (SA) SALERNO
Foglio: 44

Scala originale: 1:2000
Dimensione cornice: 634.000 x 378.000 mm
Protocollo pratica SA0125110/2023
Rich. n. 30562