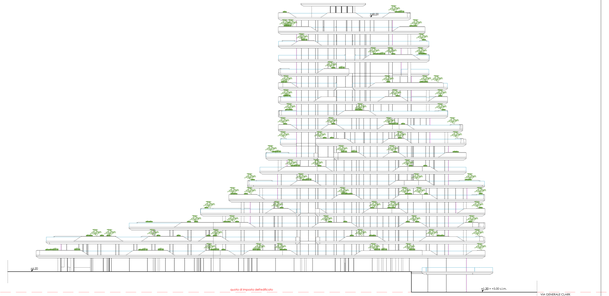

prospetto **ovest**

prospetto **sud**

prospetto **nord**

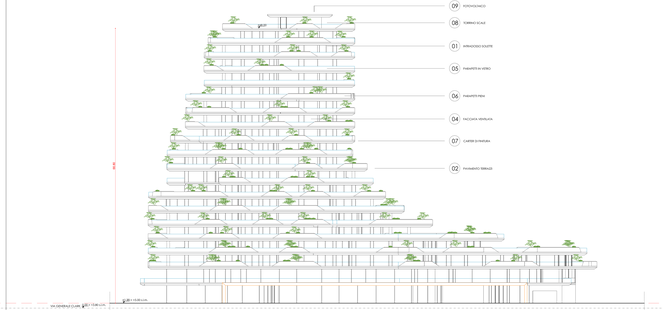

prospetto **est**

sezione trasversale

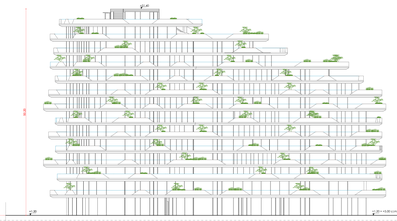

ovest

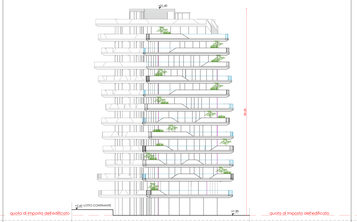

prospetto **sud**

prospetto **nord**

prospetto **est**

LEGENDA MATERIALI

01	**INT1** INTONACHINO FINE SCIUPATO	06	**INT2/INT3** (grigio Fine, Tinta
02	**GRES** GRES PORCELLANATO	07	**CARTER DI PROTEZIONE** (colore RAL 9010
03	**GRIP** GRES PORCELLANATO	08	**GRIP** GRES PORCELLANATO grigio scuro
04	**FACCIATA VENTILATA**	09	**TETTOIA LAMIERA**
05	**PARAPETTO IN VETRO** (Vetrocamera stratificato di sicurezza)	10	**ANTRACCIACCIATO**
06	**PAVIMENTO ANTITRAUMA**	11	**CORDOLI IN CALCESTRUZZO**

COMUNE di SALERNO

COMPARTO EDIFICATORIO A1_PS_7

PIANO URBANISTICO ATTUATIVO

RESIDENCE CAPITOLO

VIA CHIOSCIETTO N°7 - 20122 MILANO - P.IVA 09629250967

PROGETTO, GESTIONE - RIDUZIONE MATERIALI

PA10

REVISIONE	02	maggio 2022	SCALA 1:200
		DATA EMISSIONE	FORMATO UNI A1

ghelos studio
Architettura e Design Ambientale
arch. Francesco Ghelos

Team di progettazione
Ing. Pasquale Citarella
Spring Project s.r.l.

Via Cavour, 84 - 84013 Cava de' Tirreni (SA)
Tel. 089 463042 - Fax 089 463042
info@ghelos.it - www.ghelos.it

Studio Associato Ghelos
Via Cavour, 84 - 84013 Cava de' Tirreni (SA)