



CARTA TECNICA REGIONALE - Geoportale Prov. Salerno
in rosso area di progetto del verde

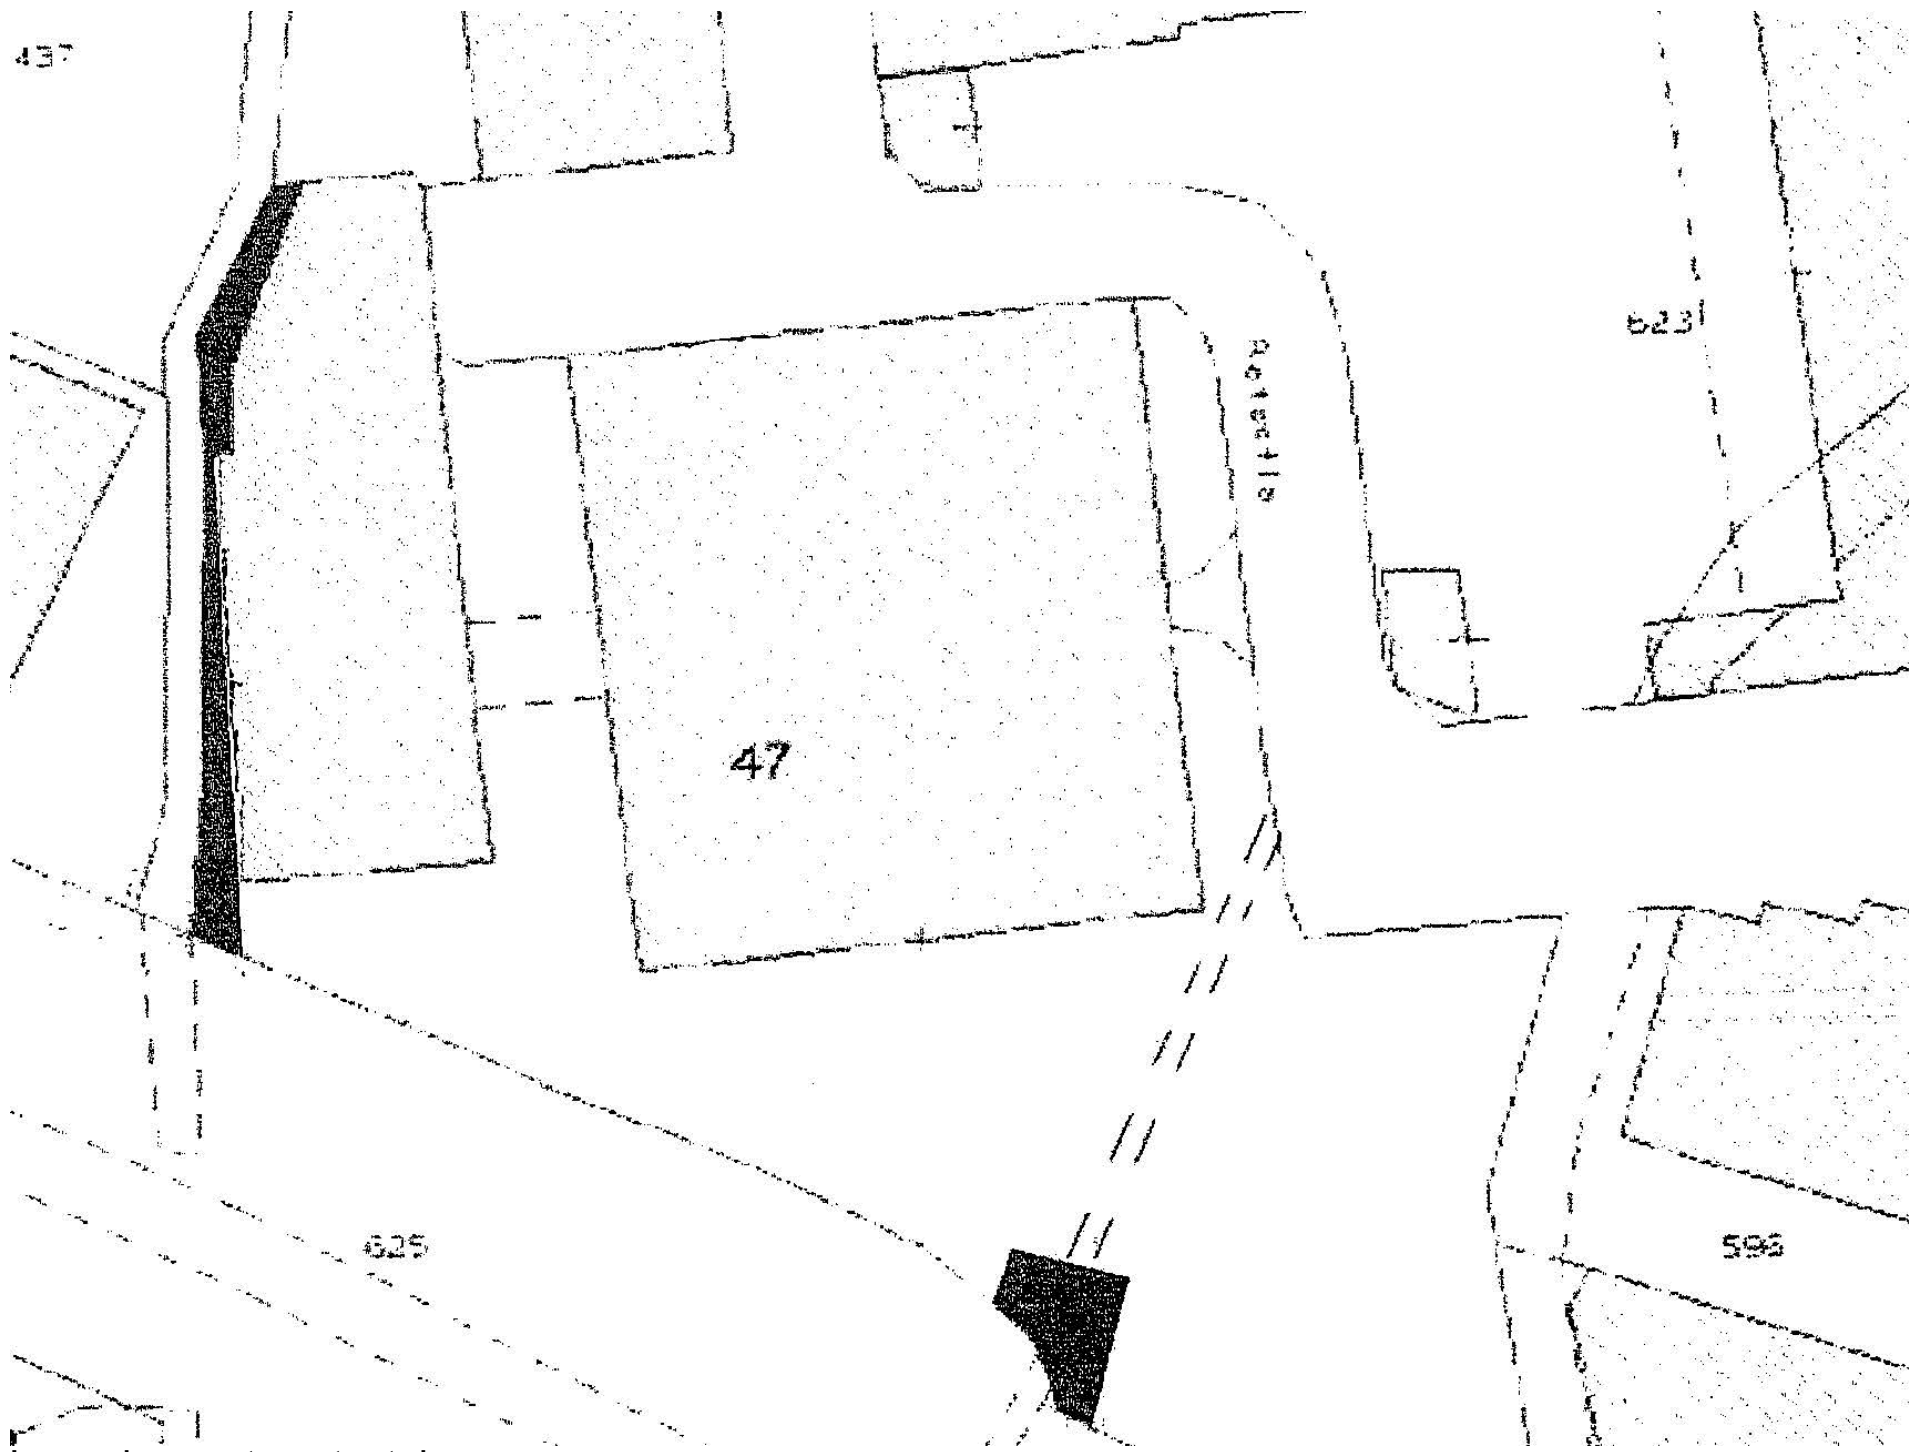


Inquadramento catastale

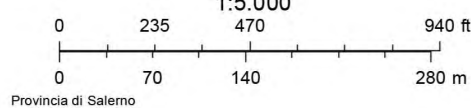

ORTOFOTO E VISTA DELL'AREA DALL'ALTO



ORTOFOTO - Geoportale Prov. Salerno
in rosso area di progetto del verde

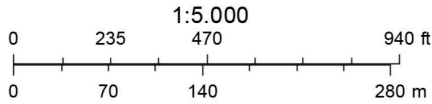

REV		DATA / DATE:	DESCRIZIONE / DESCRIPTION:	IL RICHIEDENTE	IL PROGETTISTA
				RCS Immobiliare S.r.l. Elio Rainone	Green Urban Garden dott. Raffaele Cobellis

R.C.S. Immobiliare S.r.l.
L'Amministratore Unico

Elio Rainone



Committente

RCS IMMOBILIARE S.R.L.
Piazza del Popolo 18
00187 Roma, Italia
T 081 5137104
PEC: rcsimmobiliare@pec.it



Villa Modestina Agricola srl – sede Pagani (SA) -0815152843
responsabile del progetto: Raffaele Cobellis dottore agronomo e dottore in architettura del paesaggio

DE.TALES

Progettazione Architettonica

DE.TALES
Via Giacomo Watt 32
20143 Milano, Italia
T +39 02 4537 1150
info@detales.it
PEC: de.tales@legalmail.it



Progettazione Strutturale

FEA TECNICA SRL
Via Giovanni De Amicis 20 - 86079
Venafro, Italia
T +39 0865 904357 - 0865 902405
PEC: featecnica@pec.it



Progettazione MEP,
Antincendio e Acustica
RILO DIGITAL PLANNING SRL
Via Abruzzi 3 - 00187 Roma, Italia
T +39 06 80075658
www.rilodp.it PEC:
rilodigitalplanningsrl@legalmail.it

COMMITTENTE / CLIENT:

RCS Immobiliare S.r.l.

PROGETTO / PROJECT:

Horizon Building
Via Rafastia 55, Salerno

PROGETTISTA / DESIGNER:

Arch. Igor Rebosio
Ordine Architetti di Milano n. 13861

OGGETTO / OBJECT:
PIANO URBANISTICO ATTUATIVO (P.U.A.) ex art.26 L.R.16/2004 ss.mm.ii. avente valore di P.d.R. ex Legge 5 agosto 1978 n. 457
ALL' INTERNO DELL' AMBITO DI R.U. (D.G.C n°226 del 12.06.2024 - Prot. N. 2024/241) RELATIVO AL PROGETTO
DI DEMOLIZIONE E RICOSTRUZIONE DEL COMPLESSO EDILIZIO SITO ALLA VIA RAFASTIA N.55

TITOLO / DESCRIPTION:

OPERE DA CONVENZIONARE - URBANIZZAZIONI
Parco attrezzato - Inquadramento

DATA / DATE:	SCALA / SCALE:	DATA REV.:	TAVOLA / DRAWING:	REV.:
24/07/2025	Come indicato			
FORMAT:	NOME FILE / FILE NAME:	COMMESSA / JOB:	TAVOLA / DRAWING:	REV.:
A1	0010-AA-9URB_0002	0010	0010-AA-9URB_0002	-