



Elemento di attrazione: un labirinto di piante basse che oltre a dare un carattere distintivo all'area può fungere da gioco per i più piccoli

Integrazione della componente botanica con elementi di ingegneria naturalistica e consociazioni di arbusti tappezzanti

Zone di passaggio e sosta. Archi con rampicanti che indirizzano la percorrenza

COMPONENTE FLORISTICA DEL PROGETTO

PRATO

miscuglio di:
Loietto perenne 25%; *Festuca Arundinacea* 70%; *Poa Pratensis* 5%.

ALBERI

Acer platanoides "Crimson king"
Cercis siliquastrum

ARBUSTI

a siepe

Isolati

Cc - *Callistemon citrinus*
Pf - *Photinia x fraseri* 'Red Robin'
Vt - *Viburnum tinus*
Of - *Osmanthus fragrans* 'Aurantiacus'
Nd - *Nandina domestica* 'Blush pink'
Lo - *Ligustrum ovalifolium*
Cs - *Chaenomeles speciosa*

TAPPEZZANTI | COPRISUOLO



Hc - *Hypericum calycinum*
Pt - *Pachysandra terminalis*
Jp - *Juniperus procumbens*
Csr - *Cotonastet salicifolius repens*

RAMPICANTI

PT - *Parthenocissus tricuspidata*
TJ - *Trachelospermum jsmiinoides*

LABIRINTO

di *Convallaria japonica*

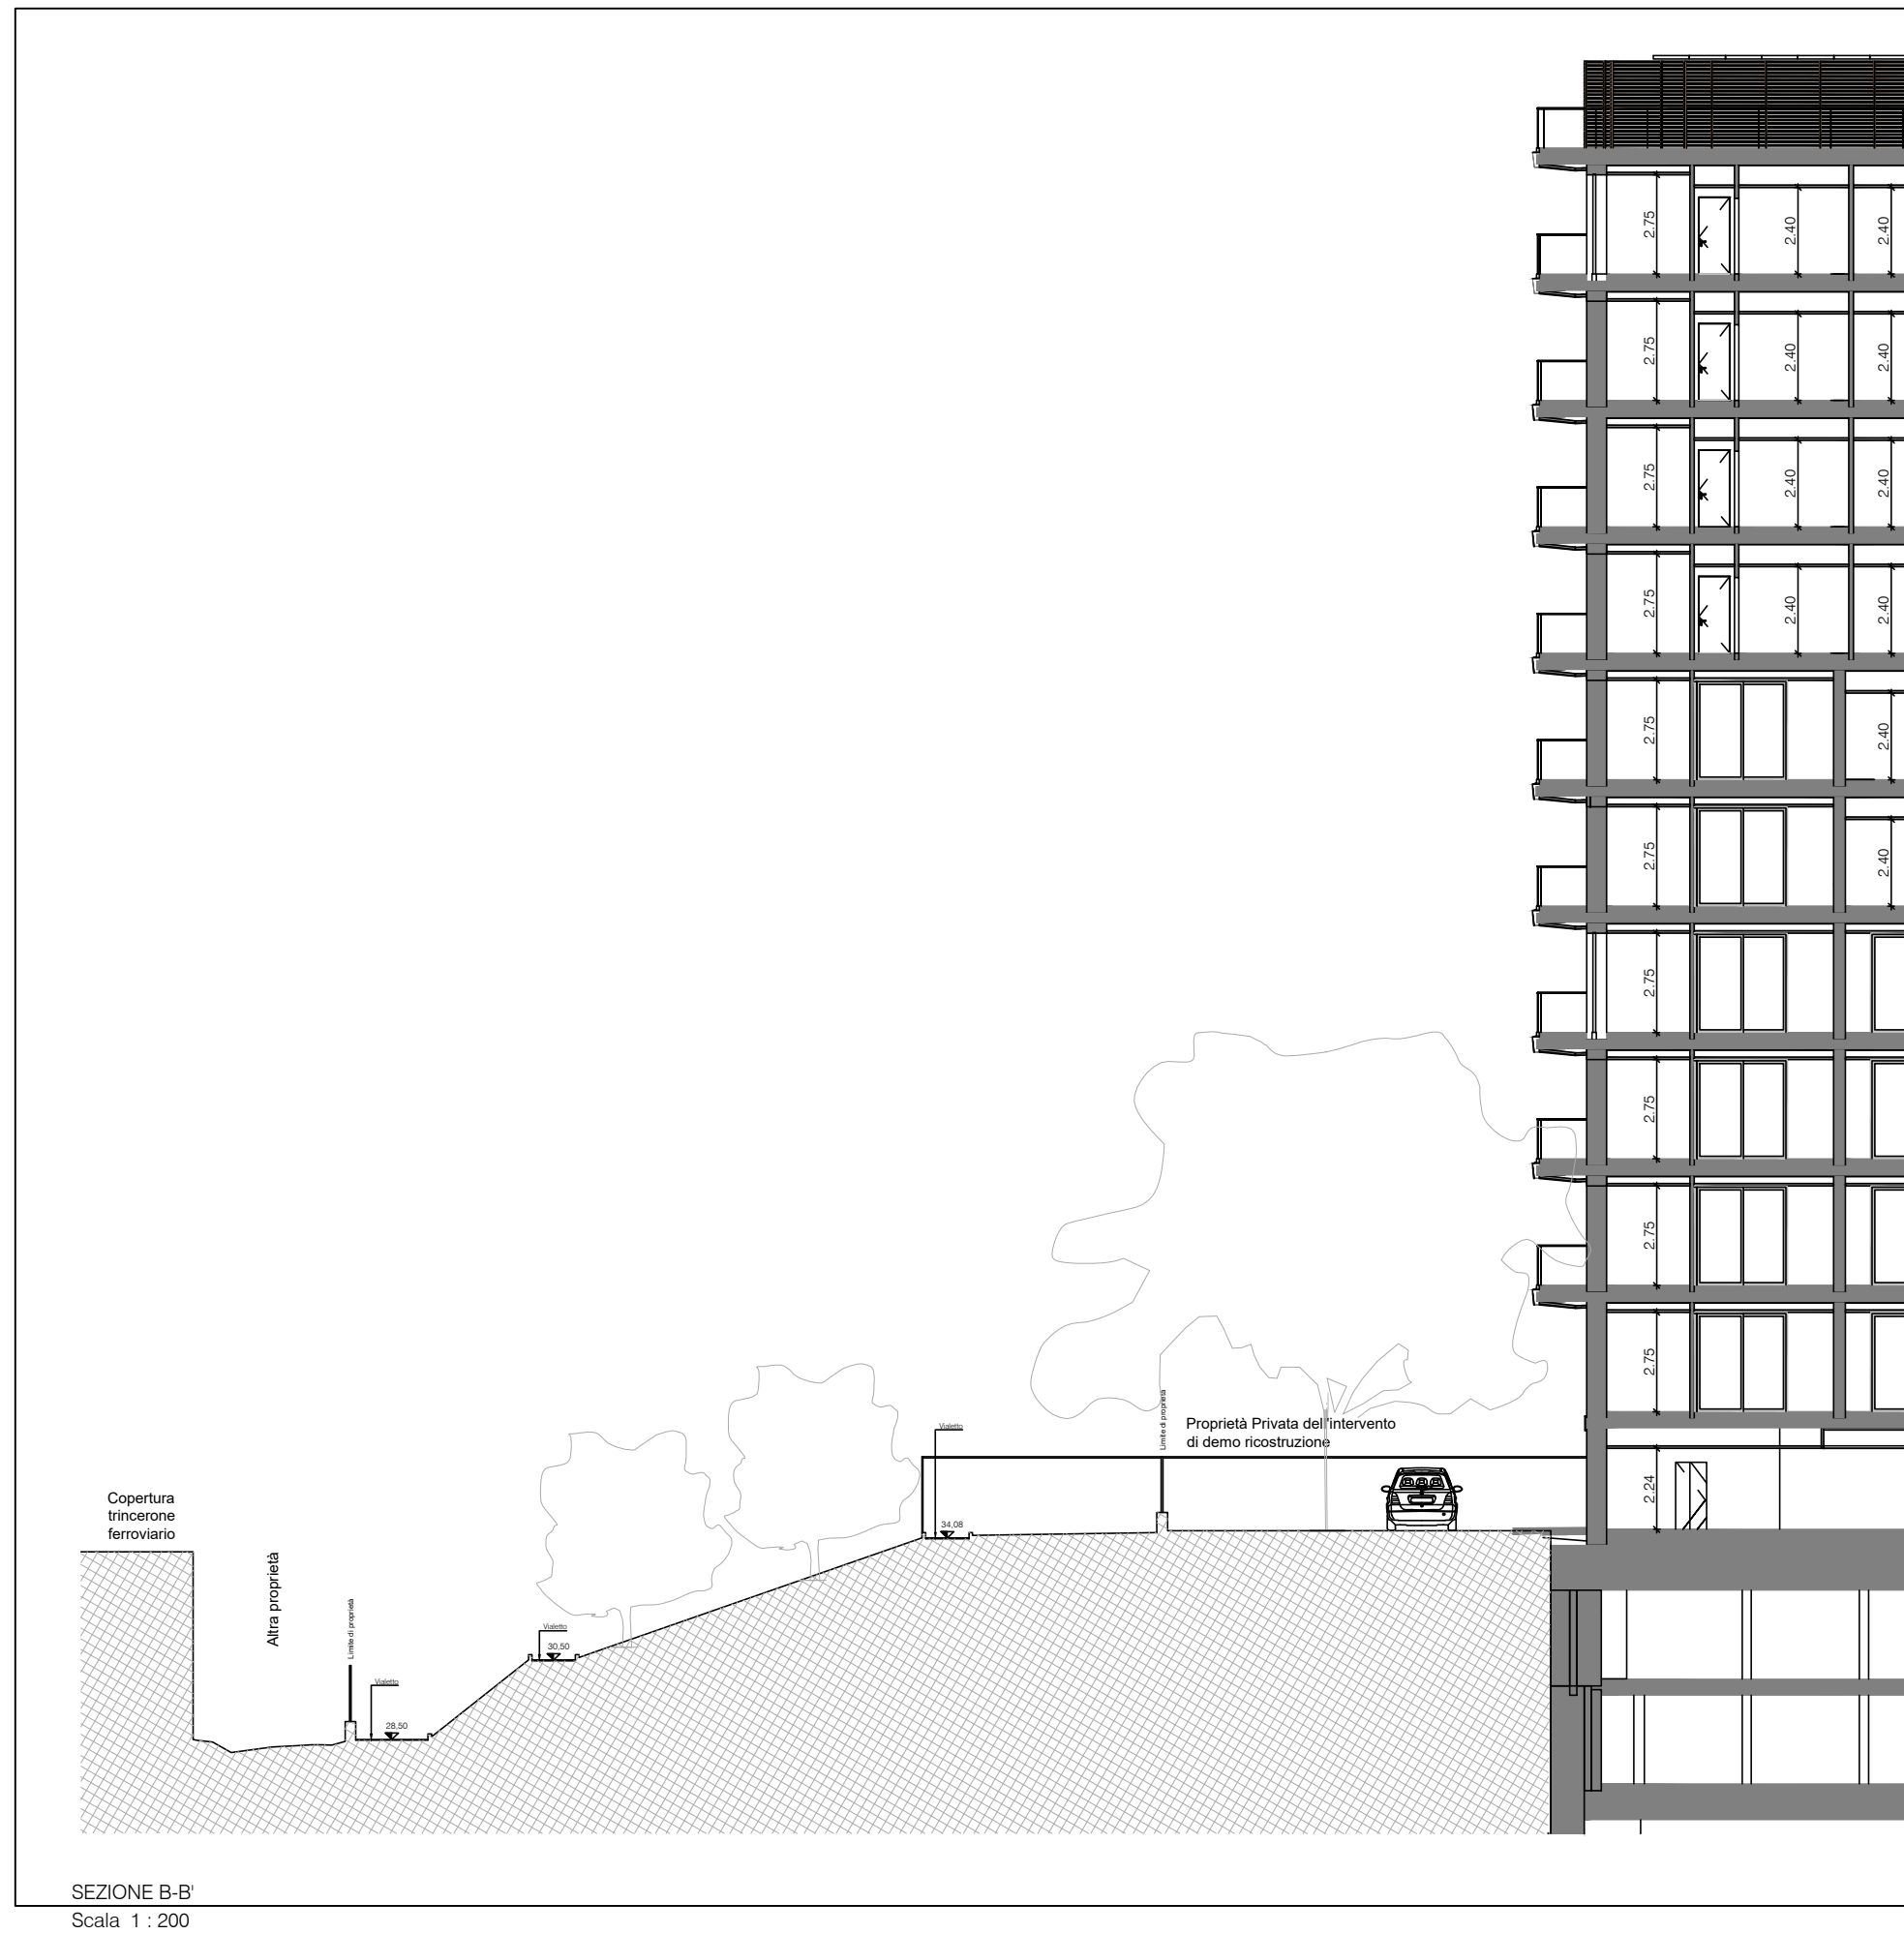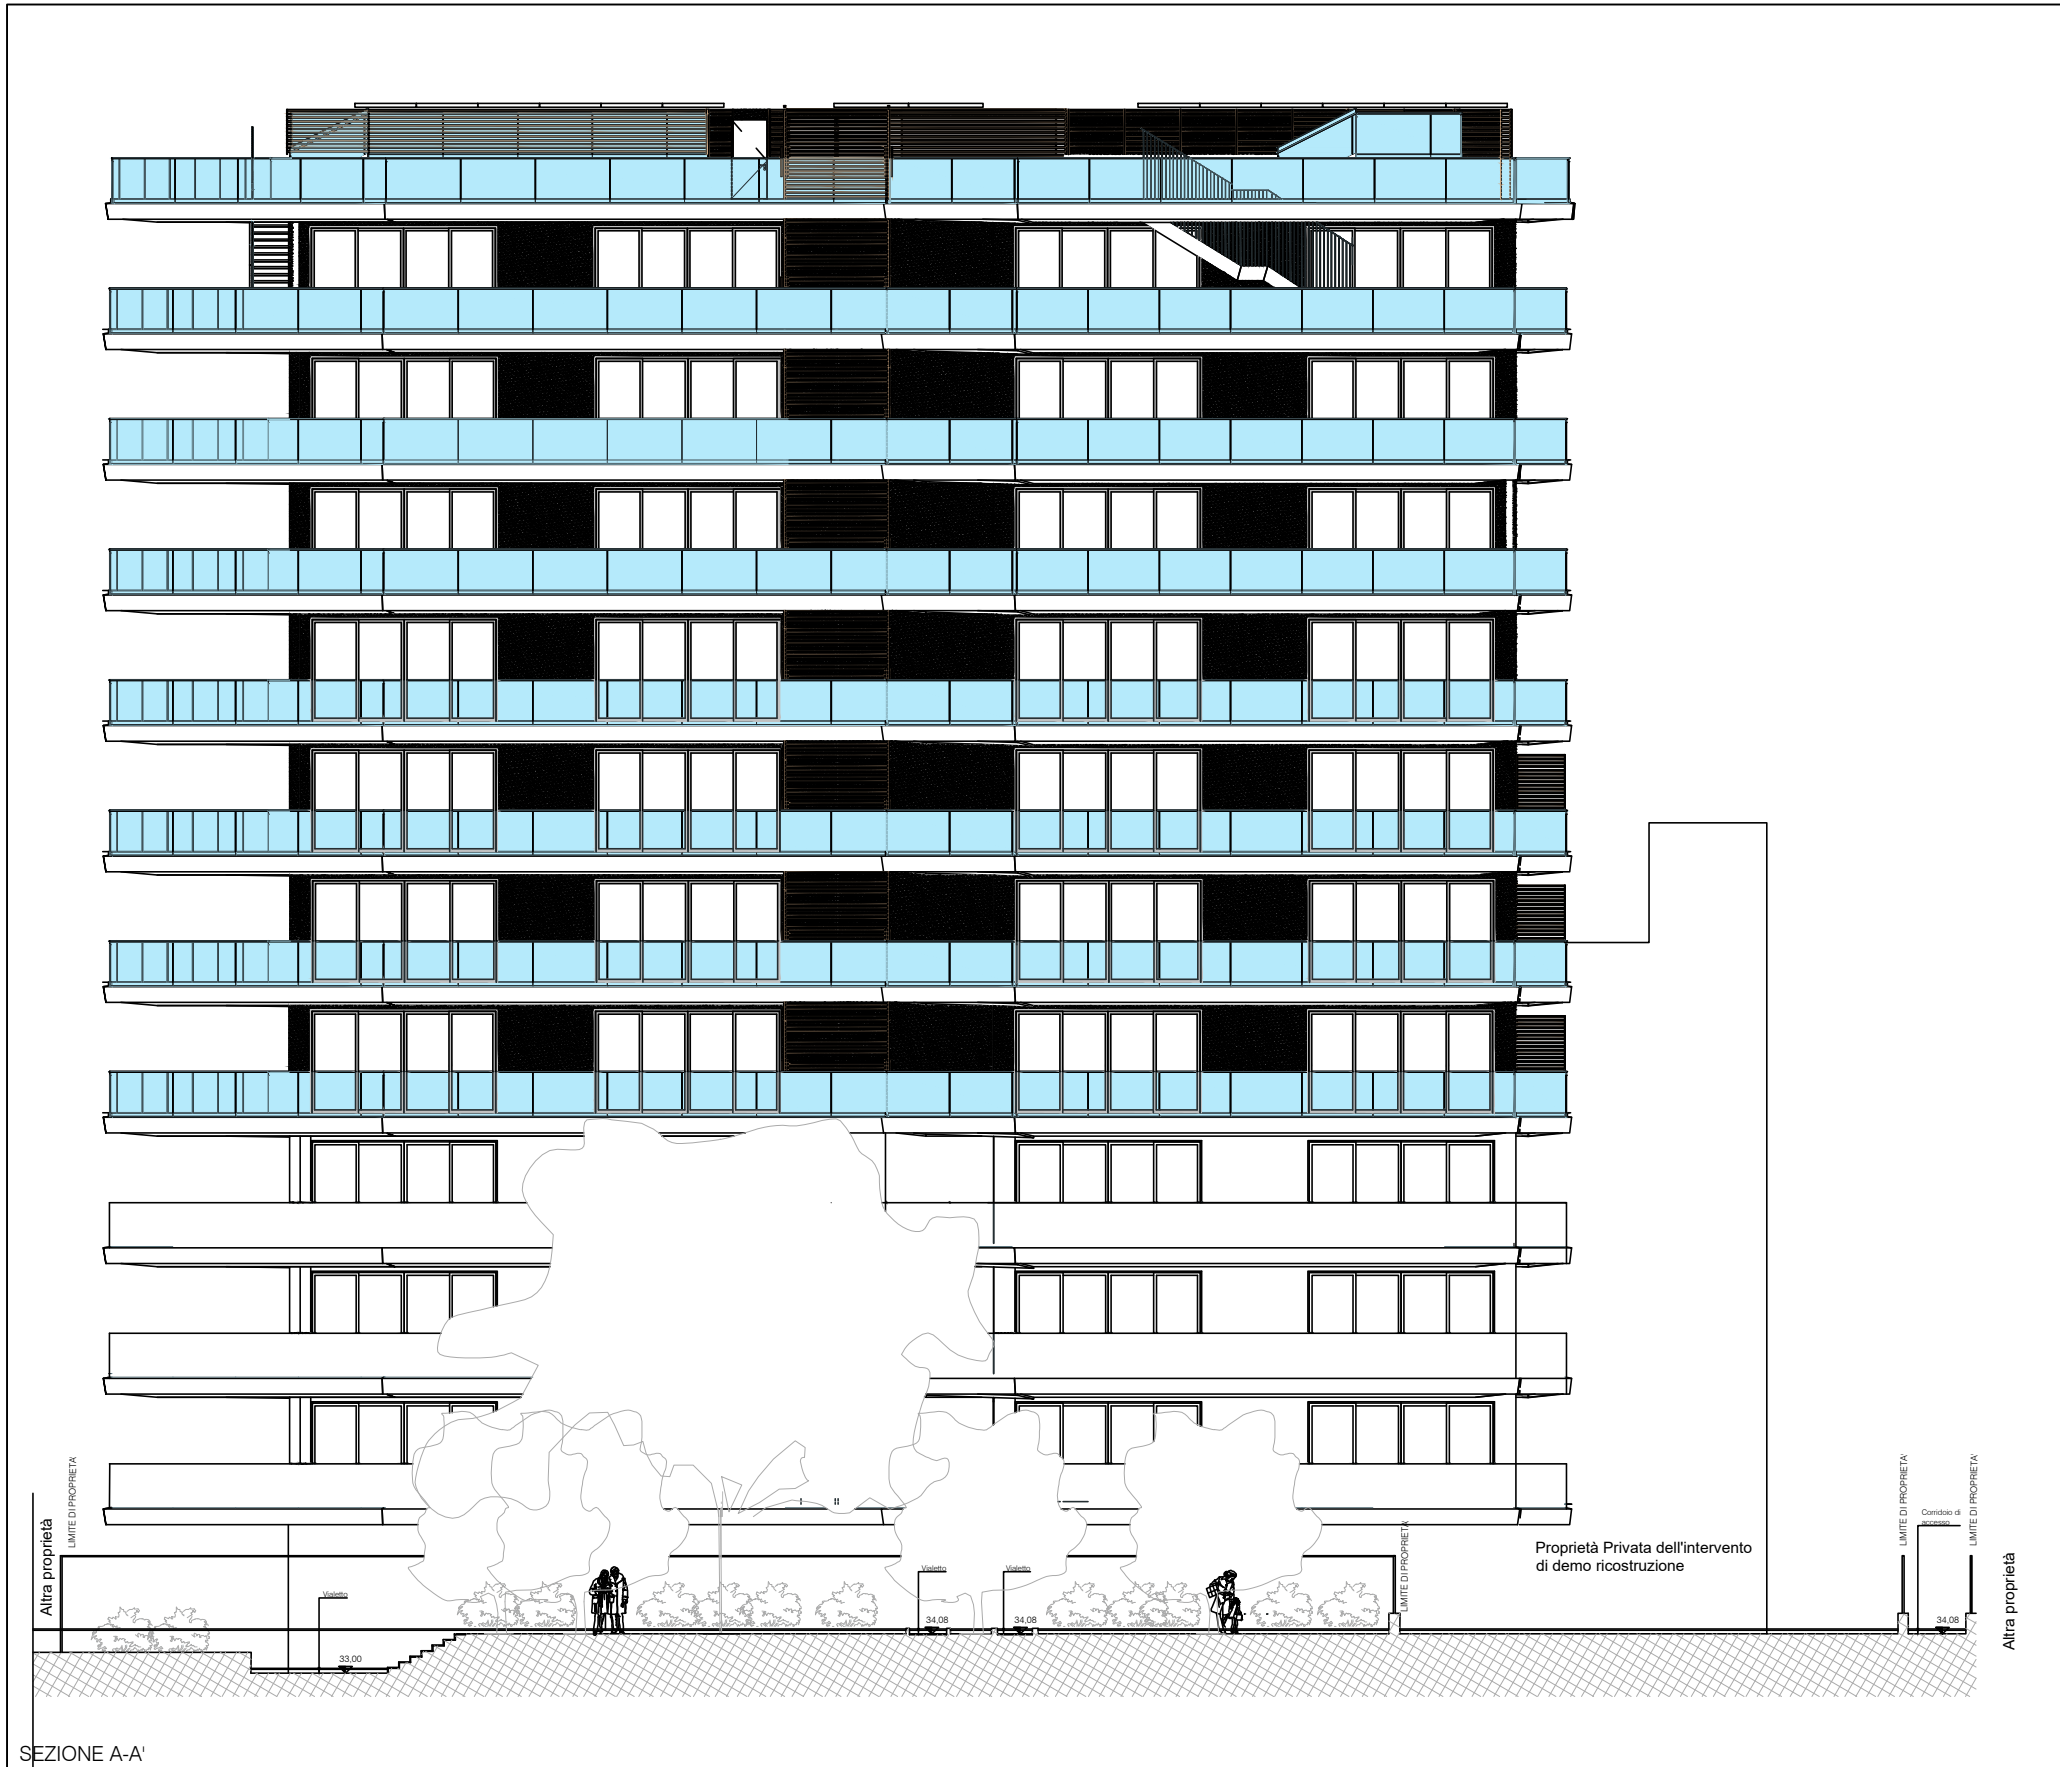

ABACO FLORISTICO

Acer platanoides "Crimson king"



Cercis siliquastrum



Callistemon citrinus



Viburnum tinus



Photinia x fraseri 'Red Robin'



Osmanthus fragrans 'Aurantiacus'



Nandina domestica 'Blush pink'



Ligustrum ovalifolium



Chaenomeles speciosa



Pachysandra terminalis



Hypericum calycinum



Juniperus procumbens nana



Cotonastet salicifolius repens



Trachelospermum jasminoides



Parthenocissus tricuspidata



ELEMENTI STRUTTURALI E DI ARREDO

ARREDO

a - panchina
b - sedia
c - fontana
d - cestini
e - cestini dog bag
f - rastrelliera bici

ingresso
Viminata


GIOCHI SONORI e INCLUSIVI

1 - TAMBURLO ZEN
2 - GIRASOLI
3 - GIOCO DEI NOVE
4 - FUNGHETTO SONORO
5 - TAVOLA ROTONDA

Parapetto


MESSA A DIMORA ARBUSTI

- 1 - esemplare arbustivo tipo
- 2 - scavo e riporto di terriccio e/o torba, vagliato e concimato, con 20 l di ammendante
- 3 - profilo per la messa a dimora della zolla

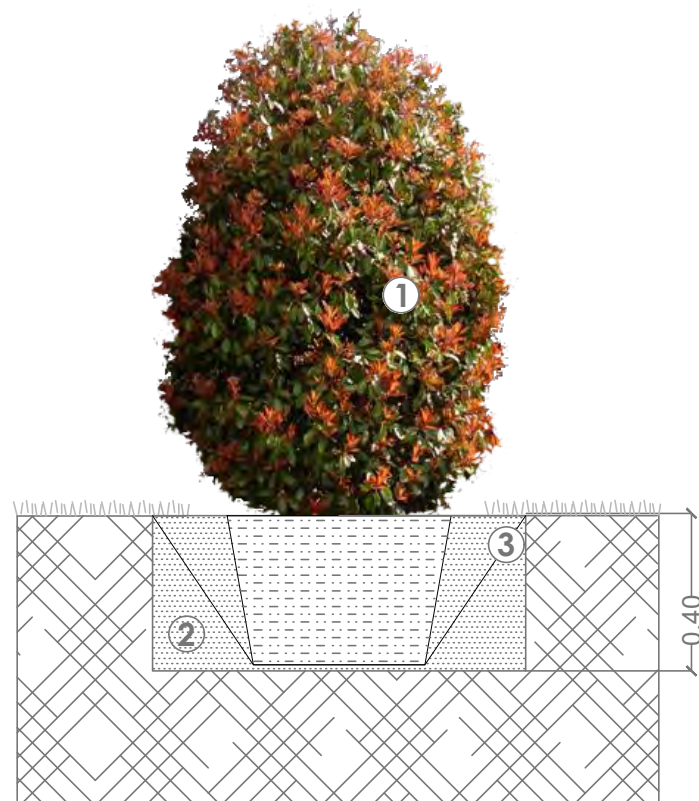


MESSA A DIMORA ALBERI

- 1 - esemplare arboreo in zolla
- 2 - scavo e riporto di terreno agrario per assicurare il volume minimo di coltivazione (1mc) alle alberature
- 3 - pacciatura con lapillo vulcanico sp. 5 cm
- 4 - pali tutori Ø5 cm, h100cm

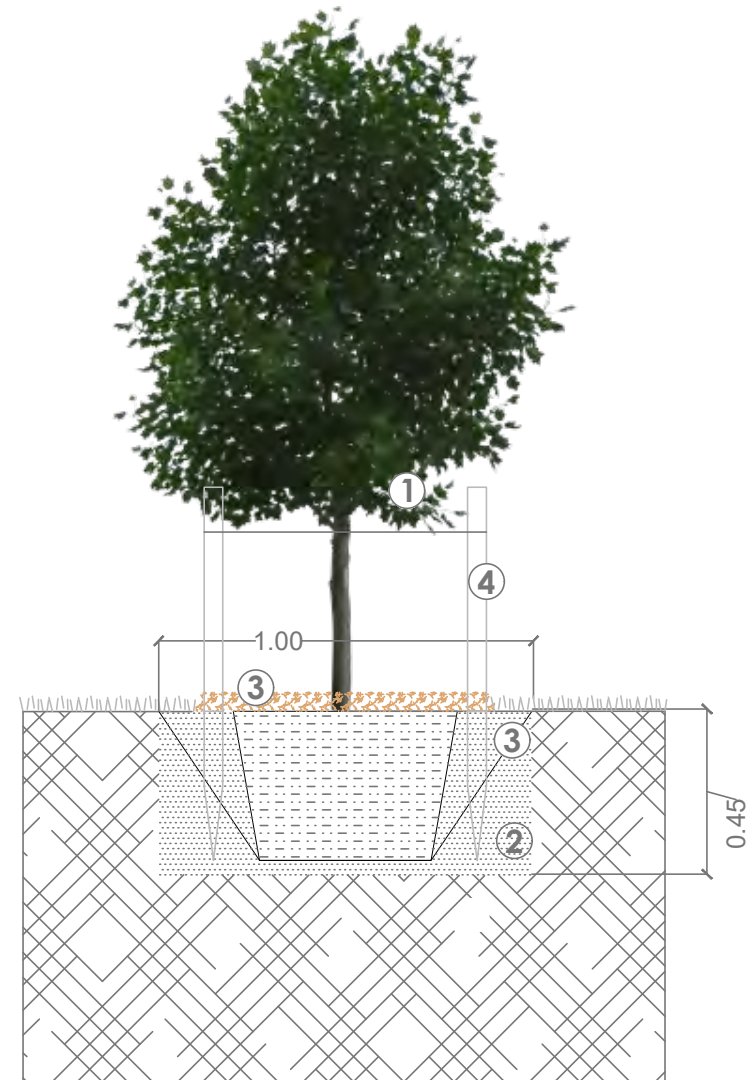

SCHEMA TUTORAGGIO

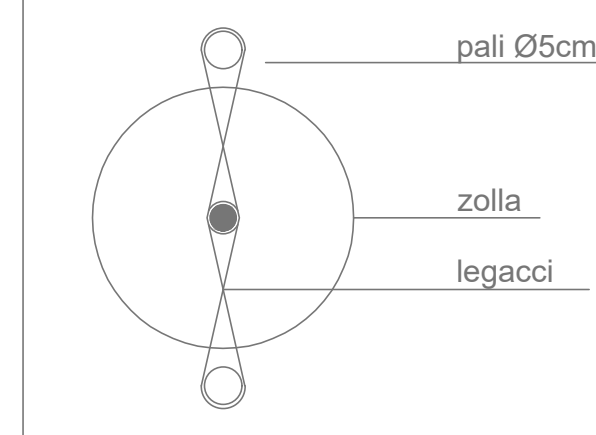

specie decidua

specie sempreverde

GFMAMGLASOND epoca fioritura

REV.	DATA / DATE.	DESCRIZIONE / DESCRIPTION.	IL RICHIEDENTE	IL PROGETTISTA
			RCS Immobiliare S.r.l. Elio Rainone	Green Urban Garden dott. Raffaele Cobellis

R.C.S. Immobiliare S.r.l.
Piazza del Popolo, 18
00187 Roma (RM)
C.F. e P. IVA 04276830552

Committente
RCS IMMOBILIARE S.R.L.
Piazza del Popolo 18
00187 Roma
T 081 5137104
PEC: rcsimmobiliare@pec.it

GREEN URBAN GARDENS
Make you Green

Villa Modestina Agricola srl - sede Pagani (SA) - 0815152843
responsabile del progetto: Raffaele Cobellis, dottore agronomo e autore in architettura del paesaggio

DE.TALES

Progettazione Architettonica

DE.TALES
Via Giacomo Watt 32
20143 Milano, Italia
T +39 02 4537 1150
info@detales.it
PEC: de.tales@legalmail.it

COMMITTENTE / CLIENT:
RCS Immobiliare S.r.l.

PROGETTO / PROJECT:
Horizon Building
Via Rafastia 55, Salerno

PROGETTISTA / DESIGNER:
Arch. Igor Rebosio
Ordine Architetti di Milano n. 13861

OGGETTO / OBJECT:
PIANO URBANISTICO ATTUATIVO (P.U.A.) ex art.26 L.R.16/2004 ss.mm.ii. avente valore di P.d.R. ex L.5 agosto 1978 n. 457 ALL' INTERNO DELL' AMBITO DI R.U. (D.G.C n°226 del 12.06.2024 - Prot. N. 2024/241) RELATIVO AL PROGETTO DI DEMOLIZIONE E RICOSTRUZIONE DEL COMPLESSO EDILIZIO SITO ALLA VIA RAFASTIA N.55

TITOLO / DESCRIPTION:
OPERE DA CONVENZIONARE - URBANIZZAZIONI
Parco attrezzato - Progetto del verde

DATA / DATE:	SCALA / SCALE:	DATA REV.:	
14/07/2025	Come indicato		
FORMAT:	NOME FILE / FILE NAME:	COMMESSA / JOB:	TAVOLA / DRAWING:
A1	0010-AA-9URB_0004	0010	0010-AA-9URB_0004