


LEGENDA DELLE SIMBOLOGIE	
APPARECCHIATURE	
Simbolo	Descrizione
	VALVOLE D'INTERCETTAZIONE MANUALE A SFERA CON CAPPUCCIO A VOLANTINO - Tipo marca Danfoss o equivalente
	VALVOLE A TRE VIE TERMOSTATICA MOTORIZZATA PER IMPIANTO RICIRCOLO
TUBAZIONI	
	RETE DI DISTRIBUZIONE AFS - Tubazioni in acciaio zincato serie media coibentate con isolamento termico e barriera a vapore
	RETE DI DISTRIBUZIONE ACS - Tubazioni in acciaio zincato serie media coibentate con isolamento termico e barriera a vapore
	RETE DI RICIRCOLO ACS - Tubazioni in acciaio zincato serie media coibentate con isolamento termico e barriera a vapore - Da verificare l'allaccio alla rete di ricircolo esistente
	MANDATA CIRCUITO VRV - Tubazioni in rame isolato
	RITORNO CIRCUITO VRV - Tubazioni in rame isolato

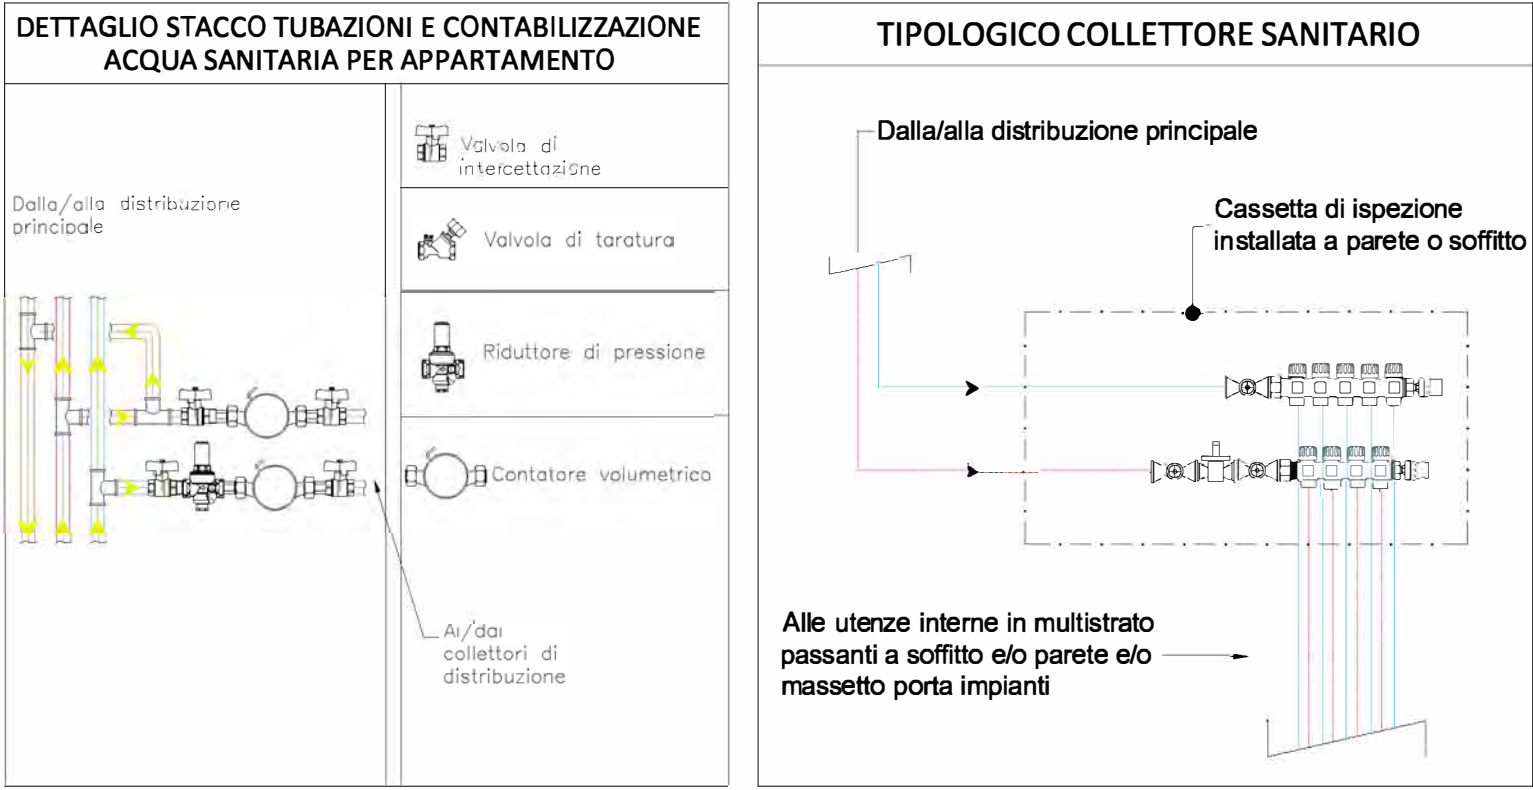

REV DATA / DATA	DESCRIZIONE / DESCRIPTION	IL RICHIEDENTE	IL PROGETTISTA
		RCS Immobiliare S.r.l. Elio Rainone	DE.TALES Ing. Francesco Paccaniccio Ing. Sara Ambrosio

Committente

RCS IMMOBILIARE S.R.L.
Piazza del Popolo, 18
00187 - Roma, Italia
T 081 5137104
PEC: rcsimmobiliare@pec.it

R.C.S. Immobiliare S.r.l.
Piazza del Popolo, 18
00187 Roma (RM)
C.F. e P. IVA 0427683052

DE.TALES

Progettazione Architettonica

DE.TALES
Via Aurelio Saffi 9
20143 Milano, Italia
T +39 02 4537 1150
info@detales.it
PEC: de.tales@legalmail.it

FEA TECNICA SRL

Progettazione Strutturale

FEA TECNICA SRL
Via Giovanni De Amicis 20
- 86079 Venafro, Italia
T +39 0865 904357
- 0865 902405
PEC: featecnica@pec.it

RILO

Progettazione MEP,
Antincendio e Acustica

RILO DIGITAL PLANNING SRL
Largo L.Loria 8 - 00147
Roma, Italia
T +39 06 69272837
www.rilodp.it
rilodigitalplanningsrl@legalmail.it

COMMITTENTE / CLIENT:
RCS Immobiliare S.r.l.

PROGETTO / PROJECT:
Horizon Building
Via Rafastia 55,
Salerno

PROGETTISTA / DESIGNER:
Ing. Francesco Paccaniccio – Ordine degli ingegneri della provincia di Roma Sez.A n. 37120
Ing. Sara Ambrosio – Ordine degli ingegneri della provincia di Latina Sez.A n. 22827

OGGETTO / OBJECT:
PIANO URBANISTICO ATTUATIVO (P.U.A.) ex art.26 L.R.16/2004 ss.mm.ii. avente valore di P.d.R. ex L.5 agosto 1978 n. 457 ALL' INTERNO DELL' AMBITO DI R.U. (D.G.C n°226 del 12.06.2024 - Prot. N. 2024/241) RELATIVO AL PROGETTO DI DEMOLIZIONE E RICOSTRUZIONE DEL COMPLESSO EDILIZIO SITO ALLA VIA RAFASTIA N.55

TITOLO / DESCRIPTION:
Schema altimetrico impianto di adduzione idrica

DATA/ DATE:

14/07/2025

SCALA / SCALE:

—

DATA REV.:

FORMAT:

A1

NOME FILE / FILE NAME:

251_Schemi altimetrici_V08_Variante 04.dwg

COMMESSA/JOB:

0010

TAVOLA / DRAWING:

0010-AM-1GEN_0006

REV.: