


LEGENDA	
TUBAZIONI	
	Tubazioni di mandata circuito di condizionamento a due tubi ad inversione stagionale. Tubazione in multistrato per installazione a controsoffitto.
	Tubazioni di ritorno circuito di condizionamento a due tubi ad inversione stagionale. Tubazione in multistrato per installazione a controsoffitto.
	Tubazioni scarico condensa in PVC da convogliare alla scatola sifonata più vicina - pendenza minima 0.5%.
ACCESSORI e APPARECCHI	
	Modulo di zona combinato (acqua sanitaria ed impianto idrico) a servizio delle singole abitazioni per la contabilizzazione e il bilanciamento degli impianti installato nel controsoffitto. Prevedere botola ispezionabile in corrispondenza del collettore.
	Modulo di zona combinato (acqua sanitaria ed impianto idrico) a servizio delle singole abitazioni per la contabilizzazione e il bilanciamento degli impianti, installato entro cassetta ispezionabile a parete Dim. 800x650x150 mm
	Radiatori installati a parete - RAD01
	Fancoil canalizzati installati a controsoffitto, con controllo ambiente a filo: FCU 200 - PF: 1,37 kW - PT: 1,37 kW FCU 300 - PF: 2,38 kW - PT: 2,40 kW FCU 350 - PF: 2,70 kW - PT: 2,70 kW FCU 450 - PF: 3,28 kW - PT: 3,20 kW

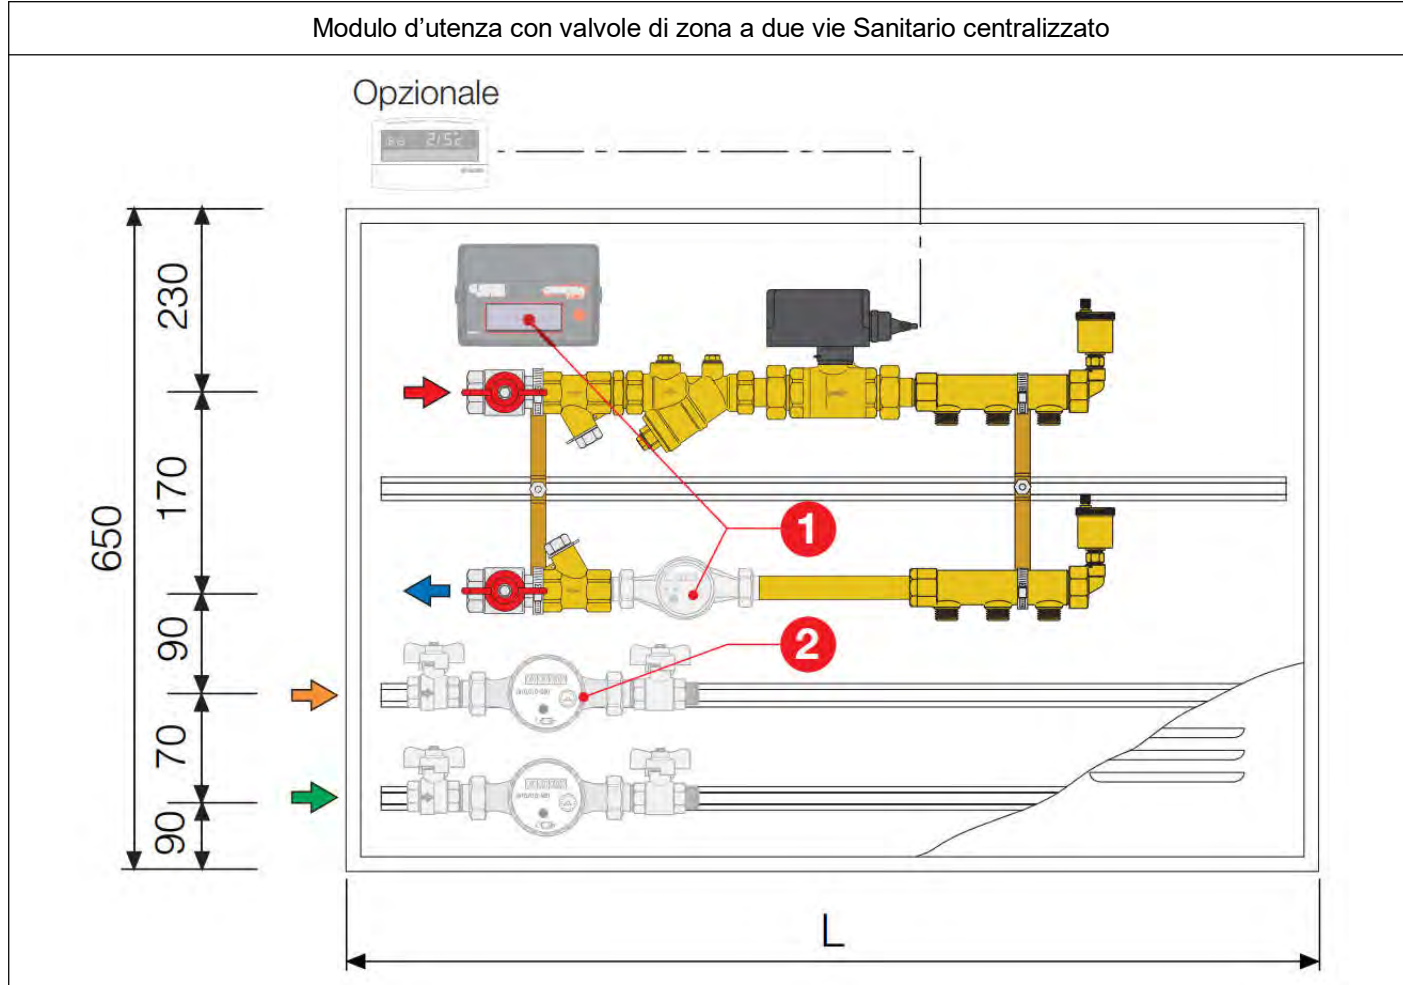

LEGENDA

0.00

QUOTE PLANIMETRICHE

RIMANDI SEZIONI

QUOTA ASSOLUTA

QUOTA RELATIVA

LOTTO DI PROPRIETÀ

SAGOMA PLANIVOLUMETRICA DI MASSIMO INCOMBRO COME DA DOCUMENTAZIONE PROT. 161581

NOTE GENERALI

- LE QUOTE SONO ESPRESSE IN METRI DOVE NON DIVERSAMENTE SPECIFICATO
- LE QUOTE ALTIMETRICHE SI INTENDONO RELATIVE ALLA QUOTA DI MARCAPIEDE IN INGRESSO ALL'ATTUALE STABILE SUL LATO EST DELLA VIA RAFASTIA CORRISPONDENTE ALLA QUOTA ASSOLUTA +34.08 m
- LA VERIFICA DI TUTTE LE QUOTE E MISURE DOVRÀ ESSERE ESEGUITA DAL COSTRUTTORE IN CANTIERE PRIMA DELL'ESECUZIONE DEI LAVORI E VALIDATA DALLA DIREZIONE LAVORI

RE	DATA / DATE	DESCRIZIONE / DESCRIPTION	IL RICHIEDENTE	IL PROGETTISTA
			RCS Immobiliare S.r.l. Elio Raitone	Riio Digital Planning Srl Ing. Francesco Paccanico Ing. Sara Ambrosio

Committente

RCS IMMOBILIARE S.R.L.
Piazza del Popolo, 18
00187 - Roma, Italia
T 061 5137104
PEC: rcsmobiliare@pec.it

R.C.S. Immobiliare S.r.l.
Piazza del Popolo, 18
00187 Roma (RM)
C.F. e P. IVA 0427683052

DE.TALES

Progettazione Architettonica

DE.TALES
Via Giacomo Watt 32
20143 Milano, Italia
T +39 02 4537 1150
info@detales.it
PEC: de.tales@legalmail.it

Progettazione Strutturale

FEA TECNICA SRL
Via Giovanni De Amicis 20 - 86079
Venafro, Italia
T +39 0865 994357 - 0865 902405
PEC: featecnica@pec.it

Progettazione MEP,
Acustica ed Acustica

RIIO DIGITAL PLANNING SRL
Via Acuzzo 3 - 00187 Roma, Italia
T +39 06 80075658
www.riiodigital.it
riiodigitalplanning@legalmail.it

COMMITTENTE / CLIENT:
RCS Immobiliare S.r.l.

PROGETTO / PROJECT:
Horizon Building
Via Rafastia 55,
Salerno

PROGETTISTA / DESIGNER:
Ing. Francesco Paccanico
Ordine degli Ingegneri di Roma n.A37130

Ing. Sara Ambrosio
Ordine degli Ingegneri di Latina n.A2287

OGGETTO / OBJECT:
PIANO URBANISTICO ATTUATIVO (P.U.A.) ex art.28 L.R.16/2004 ss.mm.ii. avente valore di P.d.R. ex L.5 agosto 1978 n. 457 ALL' INTERNO DELL' AMBITO DI R.U. (D.G.C. n°226 del 12.06.2024 - Prot. N. 2024/241) RELATIVO AL PROGETTO DI DEMOLIZIONE E RICOSTRUZIONE DEL COMPLESSO EDILIZIO SITO ALLA VIA RAFASTIA N.55

TITOLO / DESCRIPTION:
Layout impianto di condizionamento - Tipologico Piano 4

DATA / DATE:	SCALA / SCALE:	DATA REV.:		
14/07/2025	As indicated			
FORMAT:	NOME FILE / FILE NAME:	COMMESSA / JOB:	TAVOLA / DRAWING:	REV.
A	0010_P_Aa_MD2_Tavole.rvt	251	0010-AM-3SDP_2003	
0				