


LEGENDA IMPIANTI ELETTRICI

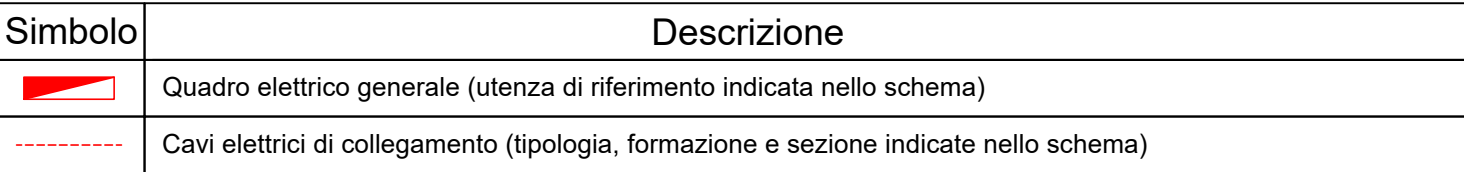

Comitente

RCS IMMOBILIARE S.R.L.
Piazza del Popolo 18
00187 Roma, Italia
T 081 5137104
PEC: rcsimmobiliare@pec.it

R.C.S. Immobiliare S.r.l.
Piazza del Popolo, 18
00187 Roma (RM)
C.F. e P. IVA 0427683052

DE.TALES

Progettazione Architettónica

DE.TALES
Via Aurelio Saffi 9
20143 Milano, Italia
T +39 02 4537 1150
info@detales.it
PEC: de.tales@legalmail.it

FEA TECNICA SRL
Via Giovanni De Amicis 20 - 86079
Venafro, Italia
T +39 0865 904357 - 0865 902405
PEC: featecnica@pec.it

RiLO
DIGITAL PLANNING

Progettazione MEP,
Antincendio e Acustica

RILO DIGITAL PLANNING SRL
Largo L. Loria 8, - 00147 Roma, Italia
T +39 06 69272837
www.rilodp.it PEC:
rilodigitalplanningsrl@legalmail.it

PROGETTO / PROJECT:
Horizon Building
Via Rafastia 55, Salerno

PROGETTISTA / DESIGNER:
Ing. Francesco Paccaniccio - Ordine degli ingegneri della provincia di Roma Sez.A n.37130
Ing. Sara Ambrosio - Ordine degli ingegneri della provincia di Latina Sez.A n.2287

OGGETTO / OBJECT:
PIANO URBANISTICO ATTUATIVO (P.U.A.) ex art.26 L.R. 16/2004 ss.mm.ii. avente valore di P.d.R. ex Legge 5 agosto 1978 n. 457 ALL' INTERNO DELL' AMBITO DI R.U. (D.G.C n°226 del 12.06.2024 - Prot. N. 2024/241) RELATIVO AL PROGETTO DI DEMOLIZIONE E RICOSTRUZIONE DEL COMPLESSO EDILIZIO SITO ALLA VIA RAFASTIA N.55

TITOLO / DESCRIPTION:	Schema a blocchi impianti elettrici
-----------------------	-------------------------------------

DATA/ DATE:		SCALA / SCALE:		DATA REV.:	
14/07/2025		1:100			
FORMAT:	NOME FILE / FILE NAME:	COMMESSA / JOB:	TAVOLA / DRAWING:		REV.:
A1	Rafastia Impianti elettrici e speciali.dwg	0010	0010-AE1GEN_0001		00