

DATI PROGRAMMA IN ITINERE							DATI FONDIARI DI PROGETTO										STANDARD E DOTAZIONI MINIME RICHIESTE				STANDARD E DOTAZIONI DI PROGETTO			
EDILIZIA PUBBLICA	N° ALLOGGI - ERP 13	S.L.S. (mq)	VOLUME RESIDENZIALE DI PROGETTO (mq)	ABITANTI EQUIVALENTI	AREA	S.L.S. (mq)	VOLUME RESIDENZIALE DI PROGETTO (mq)	FONDIARIA TOTALE	SEGNIE FABBRICATI	FONDIARIA LIBERA	N° PIANI PRESTO CENTRE PILOTS	N° ALLOGGI PRESTO CENTRE UNA S.L.S. MEDIA DI 108mq	STANDARD PROPRIO RESIDENZIALE		DOTAZIONI L. 12289	STANDARD DI PROGETTO	PARCHEGGI DI DOTAZIONE SU FONDIARIO							
													URBANIZZAZIONE SECONDARIA (Attrezzature interesse comune) 10mq/ab (mq)	VERDE PUBBLICO Yongmei (mq)			SUB TOTALI (mq)	L. 12289 (mq)/mq RESIDENZA (mq)	DA CEDERE IN ALT° MATERIALE (mq)	IN SUPERFICIE	IN SOTTOSOLO			
EX SOVVENZIONATA	20	2.372,88	7.000,00	87,50									678,13	2.034,37	2.712,50	5.425,00	2.170,00	5.450,00	850,00	1320,00				
EX AGEVOLATA	42	4.983,05	14.700,00	183,75	271,25	ERP 1	7.356	21.700	2.846	1.373	1.473	5	70											
TOTALE		7.355,93	21.700,00			7.356	21.700	2.846	1.373	1.473		70	678,13 mq	2.034,37 mq	2.712,50 mq	5.425,00 mq	2.170,00	5.450,00 mq	850,00 mq	1.320,00 mq				

AREA EDILIZIA PUBBLICA - ERP 1	
<div></div>	11.879 mq
TOTALE SUPERFICIE TERRITORIALE	11.879 mq


ZONIZZAZIONE AREA DI TRASFORMAZIONE		MINIMO RICHIESTO	PROGETTO
<div></div>	Verde pubblico 10 mq/ab	2.712,50 mq	5.450 mq
	Urbanizzazione II (Attrezzature interesse comune-Attrezzature istruzione) 7,5 mq/ab	2.034,37 mq	
	Parcheggi 2,5 mq/ab	678,13 mq	
SUBTOTALE (A') - STANDARD IN AT		5.425 mq	5.450 mq

<div></div>	Viabilità di progetto ANAS	500,00 mq
<div></div>	Viabilità	2.496,00 mq
SUBTOTALE (A'') - VIABILITA' IN AT		2.996 mq

<div></div>	Verde di rispetto ambientale	485,00 mq
<div></div>	Attraversamento fluviale in AT	102,00 mq
SUBTOTALE (A''')		587,00 mq

<div></div>	Superficie fondiaria edilizia pubblica	2.846,00 mq
SUBTOTALE (B) - SUP. FONDIARIA		2.846,00 mq
TOTALE AT ERP 1 (A'+A''+A'''+B)		11.879,00 mq

<div></div>	Porzione di Rumaccio oggetto di copertura per viabilità di progetto	407,00 mq
<div></div>	Attraversamento fluviale esterno alla AT	68,00 mq

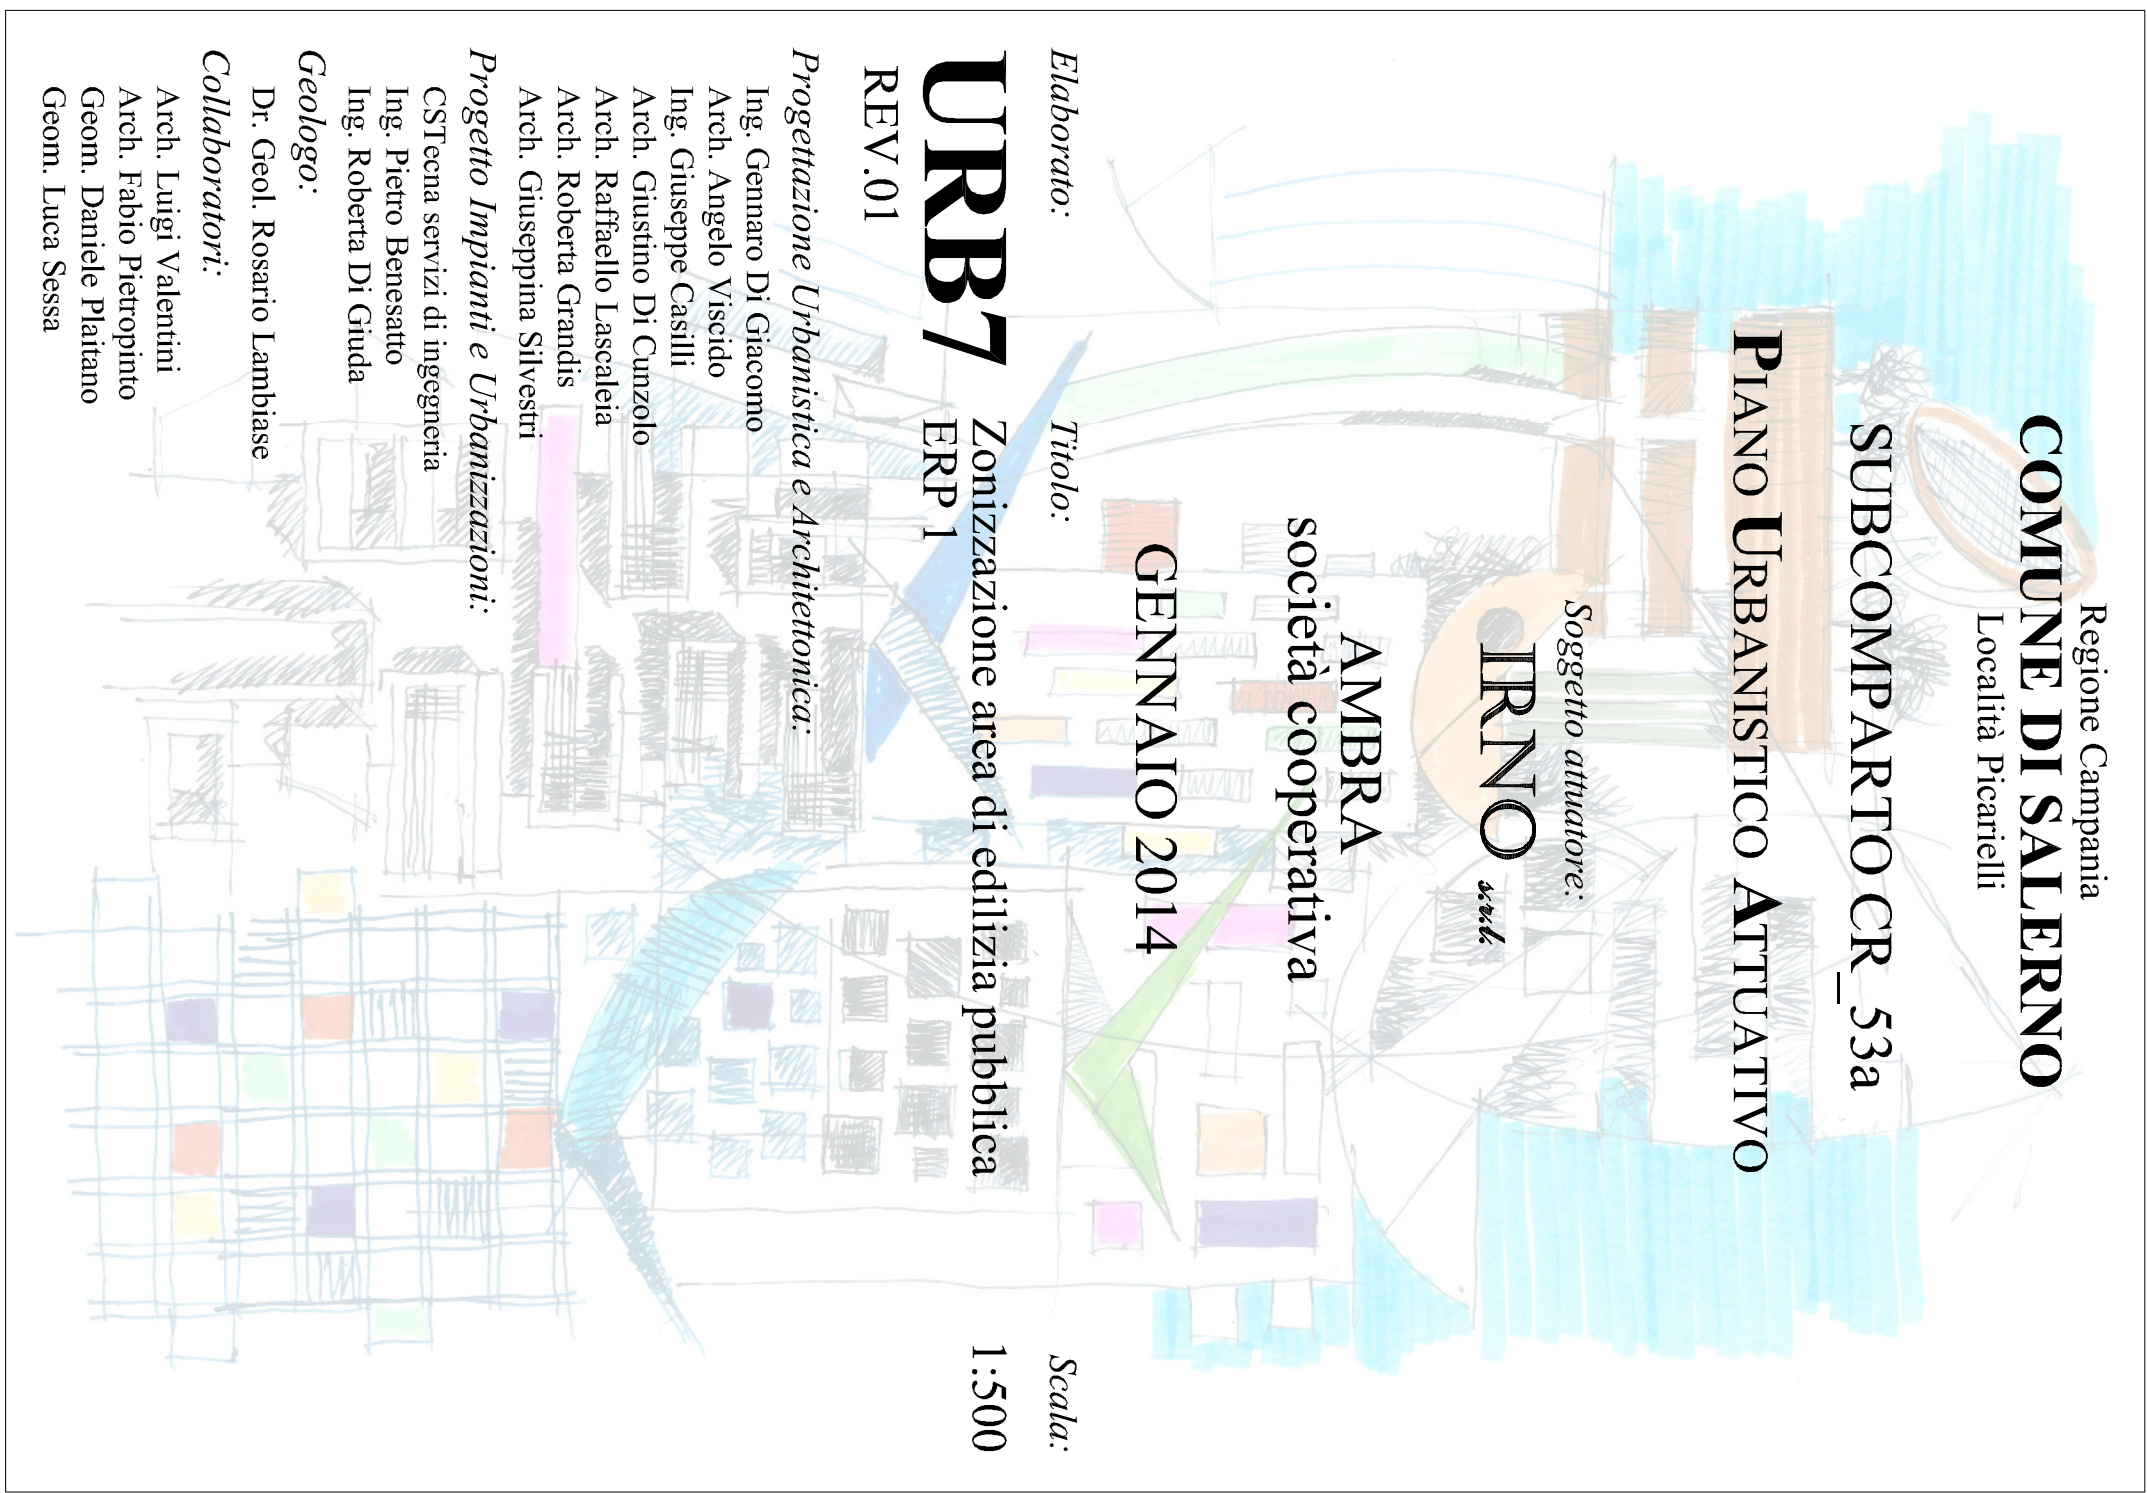

EDILIZIA PUBBLICA	
<div></div>	Standard edilizia pubblica: Verde pubblico Urbanizzazione II (Attrezzature interesse comune-Attrezzature istruzione) Parcheggi
<div></div>	Viabilità
<div></div>	Viabilità di progetto ANAS
<div></div>	Verde di rispetto ambientale
<div></div>	Attraversamento fluviale in AT
<div></div>	Porzione di Rumaccio oggetto di copertura per viabilità di progetto
<div></div>	Attraversamento fluviale esterno alla AT

