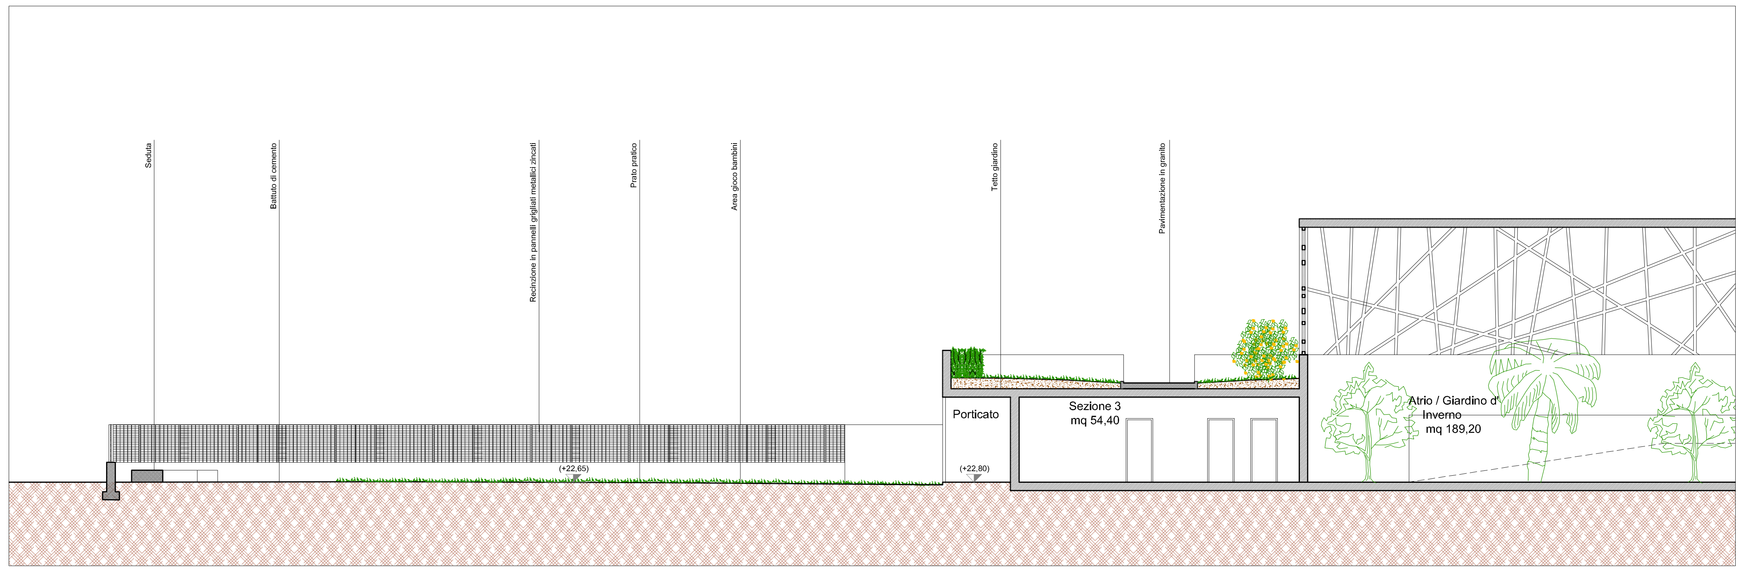

DETTAGLIO AREA GIOCHI - SCALA 1:100

STRALCIO AREA GIOCHI - SCALA 1:100

Regione Campania
COMUNE DI SALERNO
Località Picarielli

SUBCOMPARTO CR_53a

PIANO URBANISTICO ATTUATIVO

Soggetto attuatore:
IRNO s.r.l.

AMBRA
società cooperativa

LUGLIO 2013

Elaborato:
EAS6

Titolo:
ASILO
Stralcio area giochi

Scala:
1:100

Progettazione Urbanistica e Architettonica:
Ing. Gennaro Di Giacomo
Arch. Angelo Visciido
Ing. Giuseppe Casilli
Arch. Giustino Di Cunzolo
Arch. Raffaello Lascaleia
Arch. Roberta Grandis
Arch. Giuseppina Silvestri
Progetto Impianti e Urbanizzazioni:
CSTecna servizi di ingegneria
Ing. Pietro Benesatto
Ing. Roberta Di Giuda
Geologo:
Dr. Geol. Rosario Lambiase
Collaboratori:
Arch. Luigi Valentini
Arch. Fabio Pietropinto
Geom. Daniele Plaitano
Geom. Luca Sessa