




SEZIONE A-A'/ PROSPETTO EST

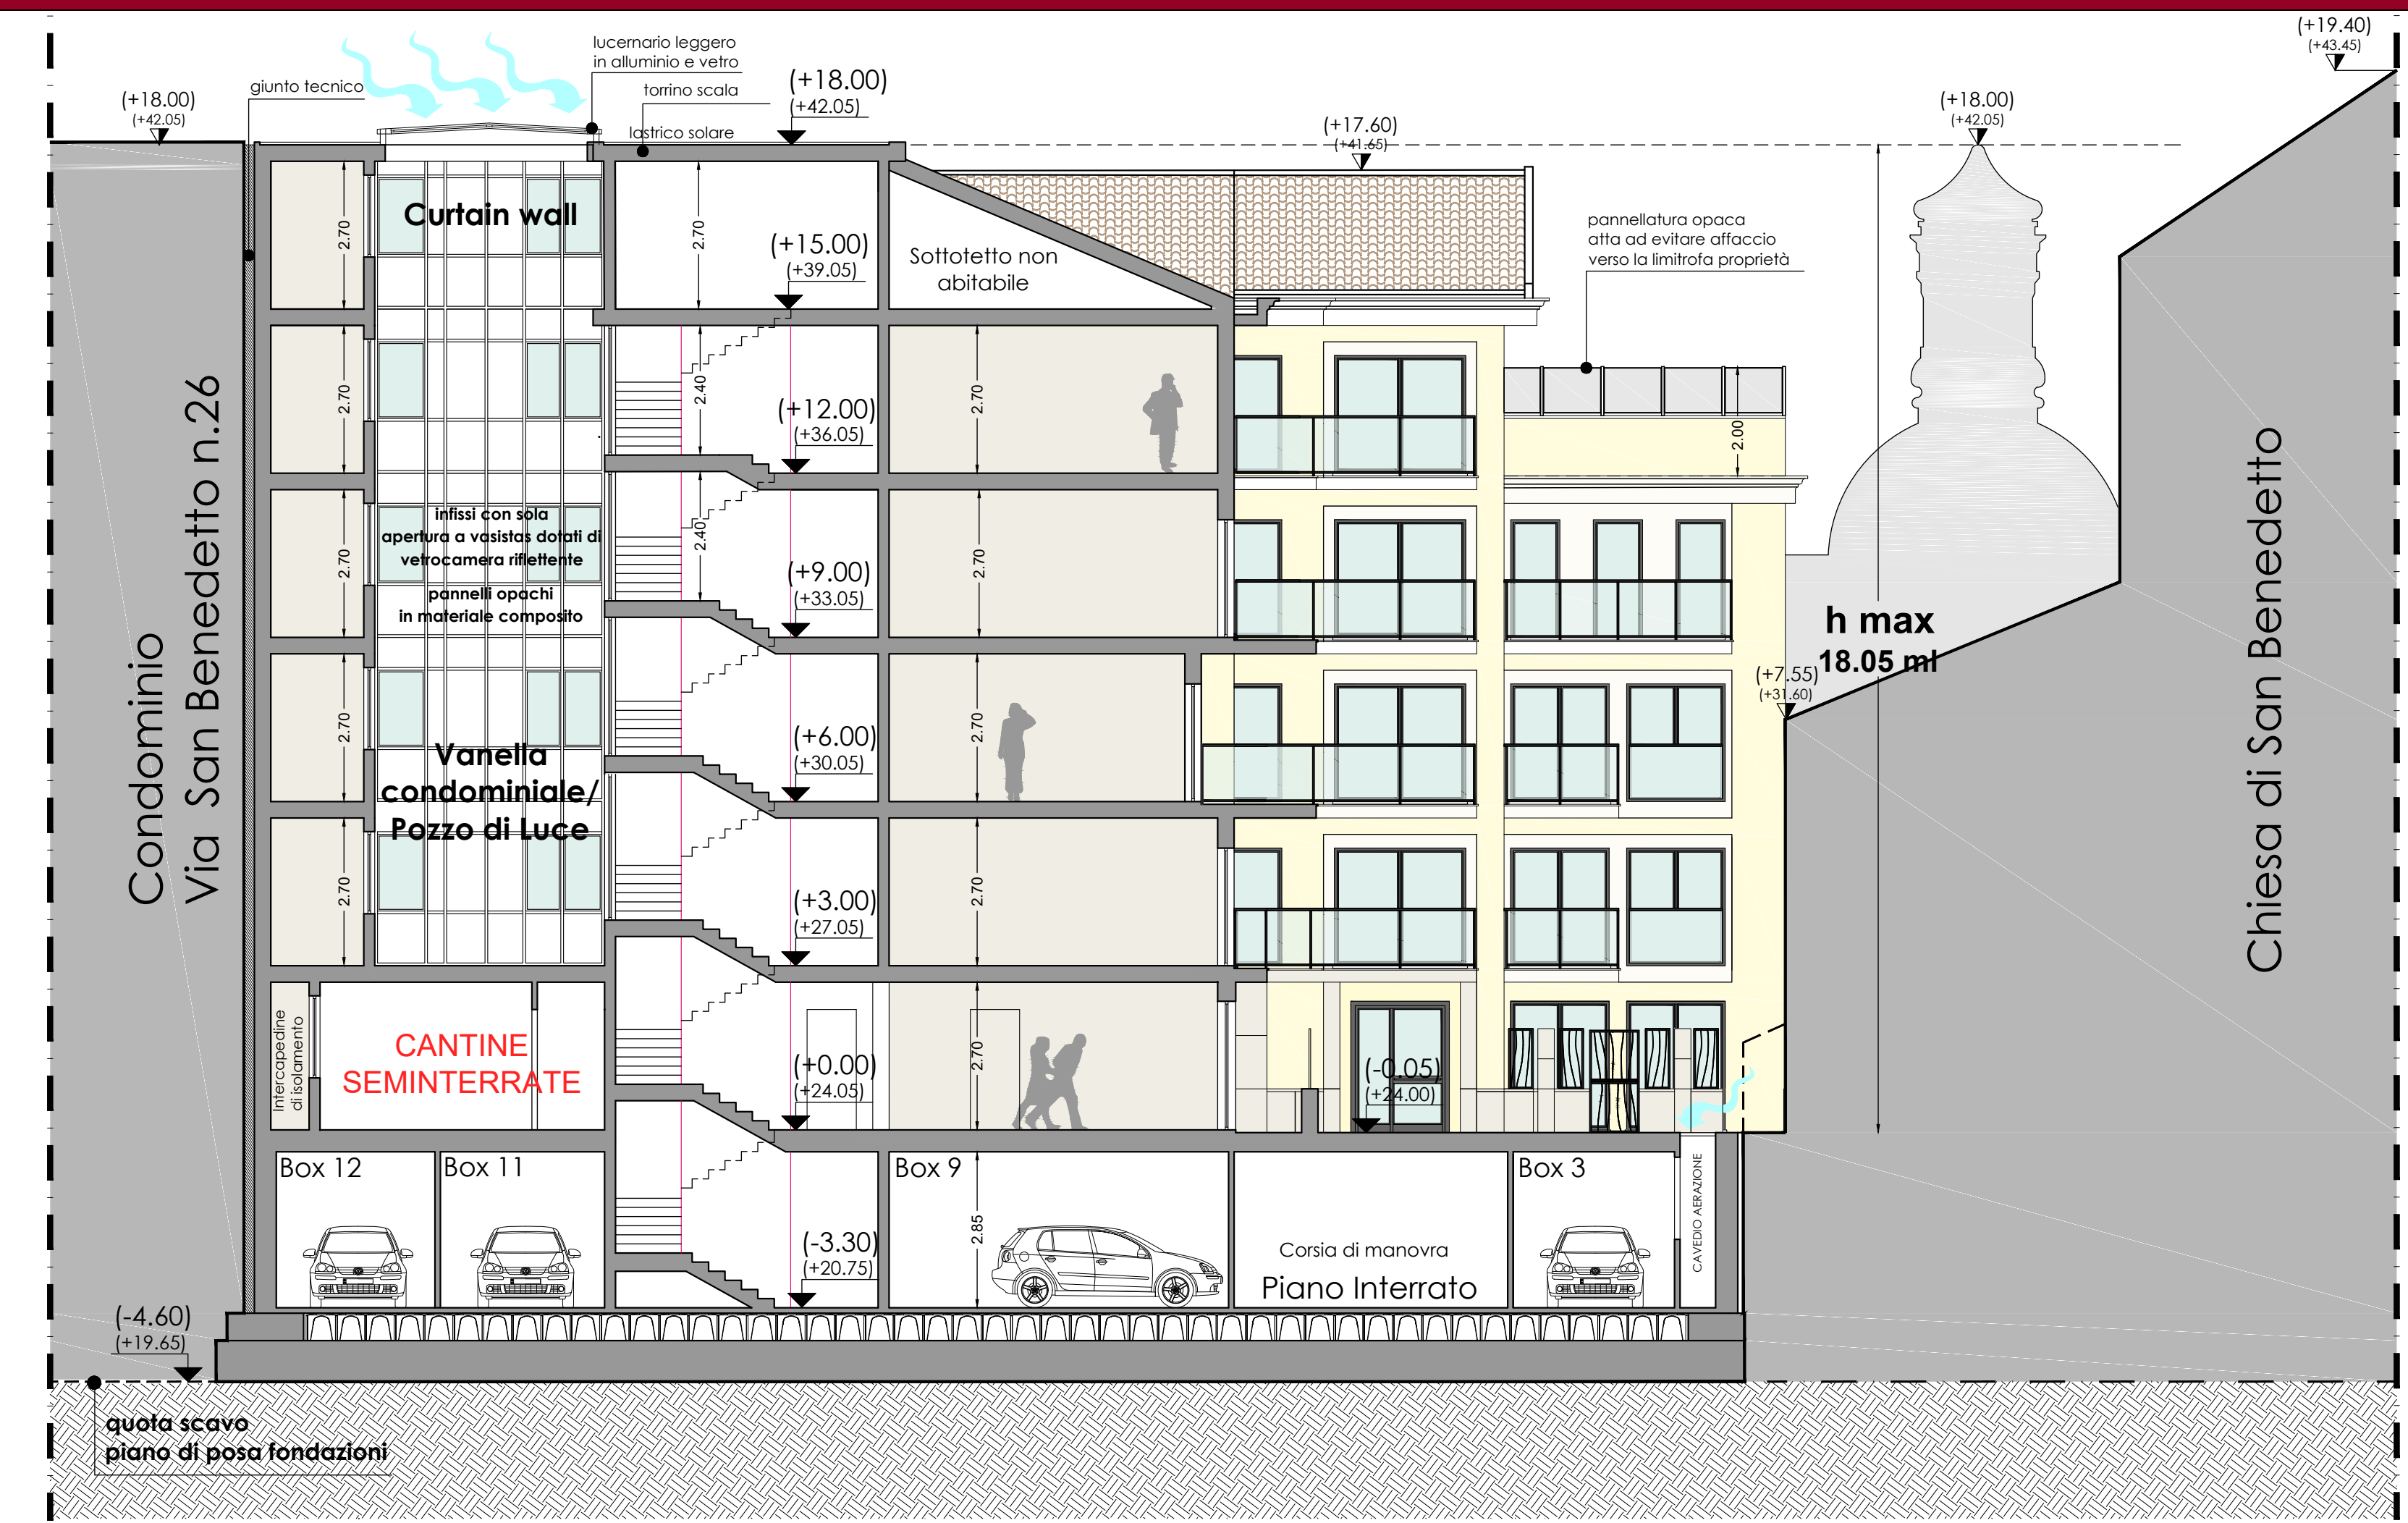


SEZIONE C-C'

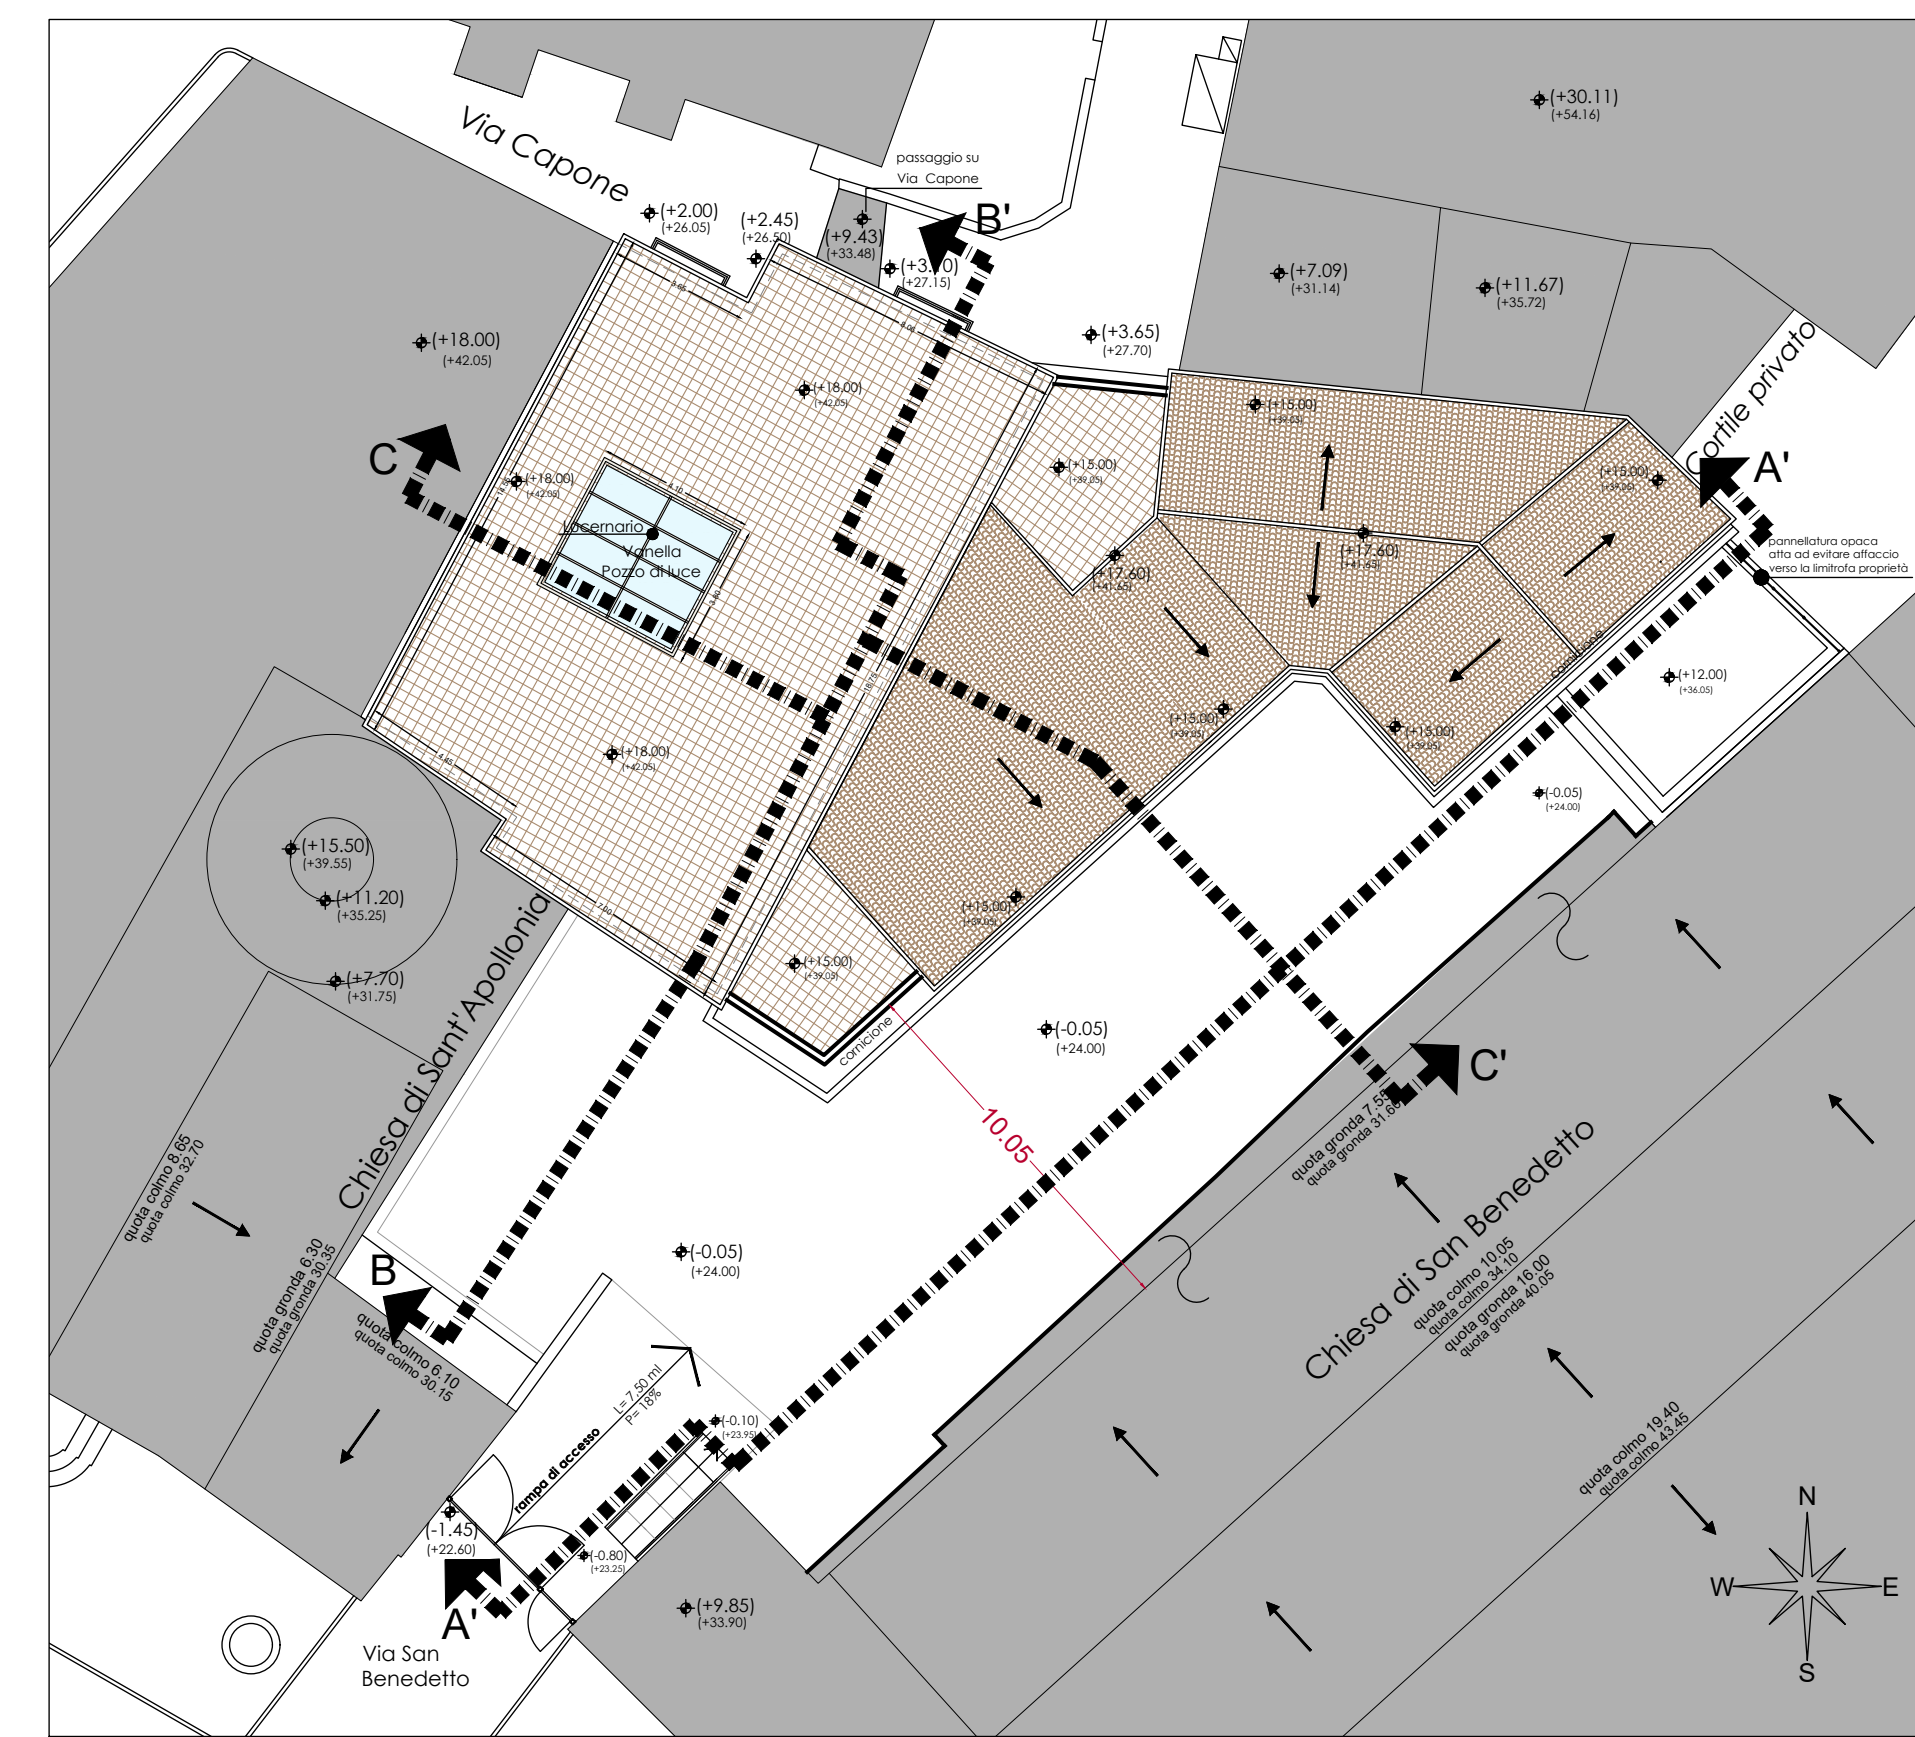

PIANTA CHIAVE

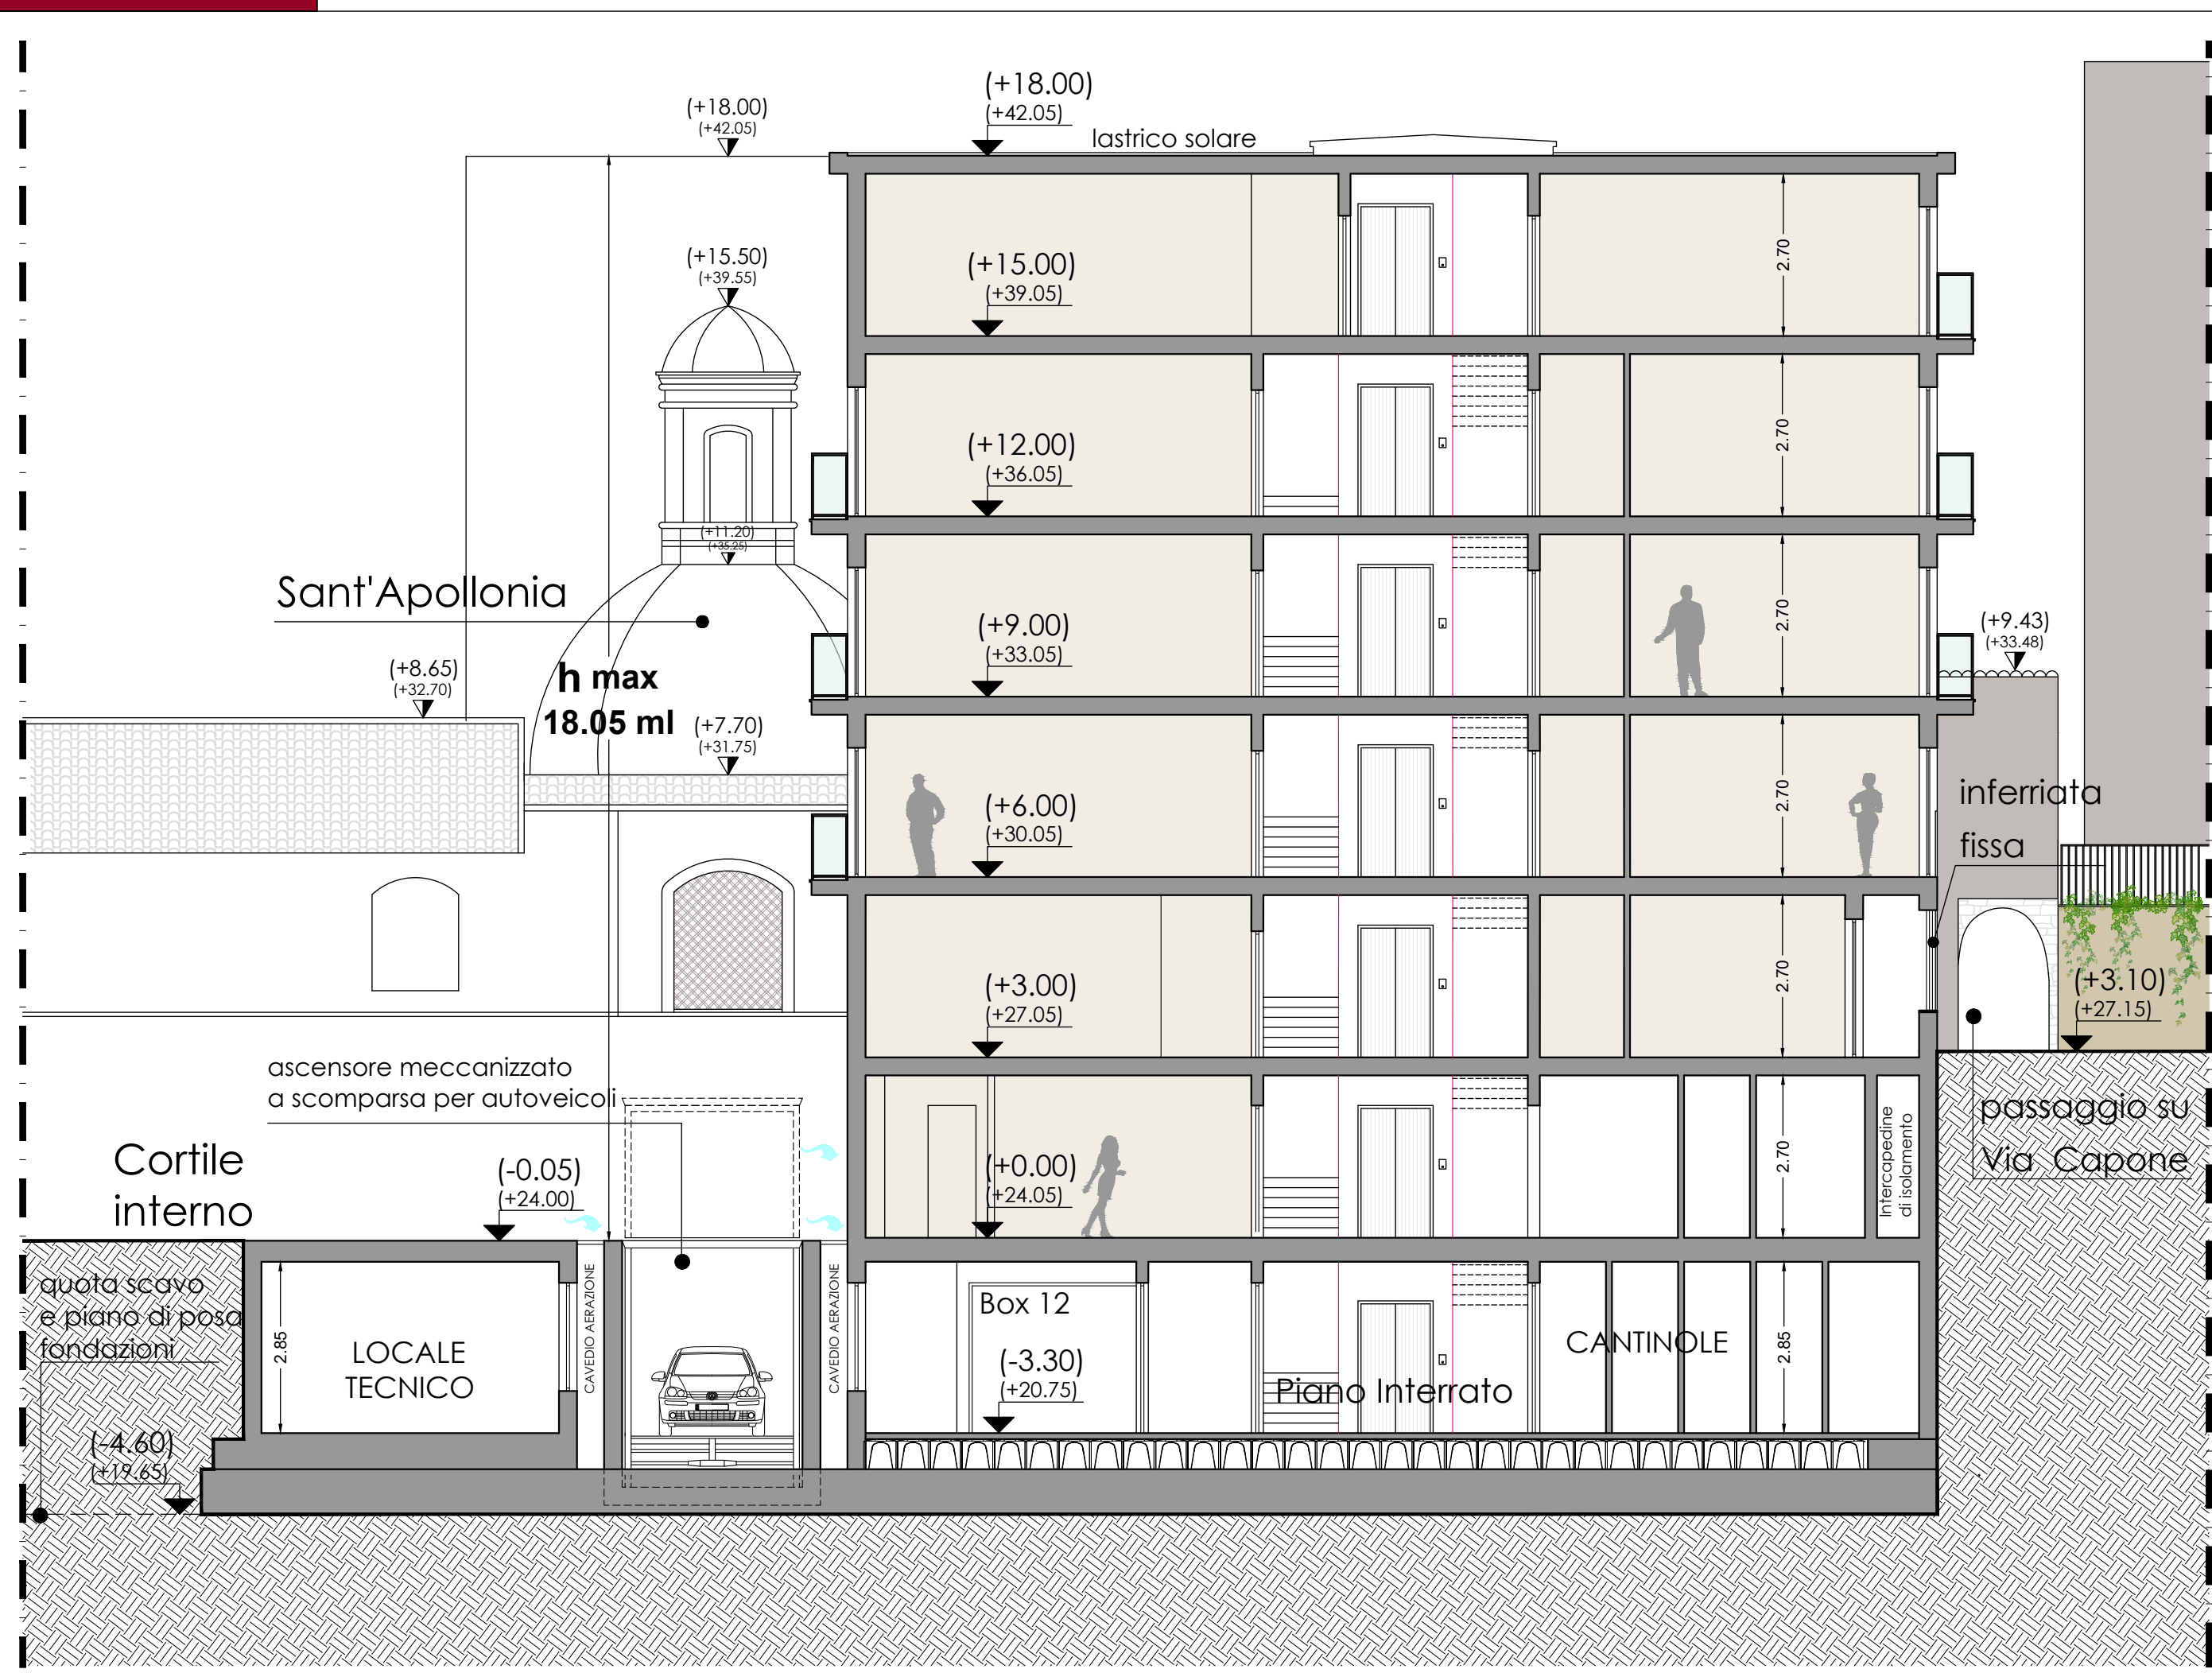

SEZIONE B-B'



# COMUNE DI SALERNO

## P.U.A.

avente valore di Piano di Recupero di cui alla legge 5 agosto 1978 n.457

Ristrutturazione Urbanistica di un'area urbana sita nel Centro Storico di Salerno alla Via S. Benedetto n.30, individuata nel N.C.E.U. di Salerno al foglio 64 part.IIa 1527, con sostituzione di un edificio dismesso, gravemente degradato, mediante demolizione e ricostruzione, messa in sicurezza sismica ed efficientamento energetico, con realizzazione di autorimessa interrata pertinenziale e sistemazione dell'annessa area privata da destinare ad uso pubblico.


SPAZIO RISERVATO ALL'ENTE

Visti / Approvazioni

Comune di Salerno

Prot. E N. 0106816 07/05/2024 10:58

Cia: 10.1



20240106816000

COMMITTENTE

**EDIL CASA 97 S.r.l.**

Via Rocco Cocchia 27 - Salerno

PROGETTAZIONE E DIREZIONE LAVORI

**Arch. Roberto Sica**

ALBO N. 669

TAVOLA

**P.06**


DOCUMENTAZIONE GRAFICA DI PROGETTO

**SEZIONI A-A', B-B', C-C'**

SCALA

**1:100**

REV.	DATA	DESCRIZIONE
0	APRILE 2024	Revisione
1		
2		



**Roberto Sica architetto**

via Torretta n.4 - 84122 Salerno tel. 089 9849150 - cell 393 9726840 - email: roberto-sica@tiscali.it