



# COMUNE DI SALERNO

## SPORTELLO UNICO EDILIZIA

P.U.A. COMPARTO EDIFICATORIO CR\_17-18  
AVENTE VALORE DI PIANO DI LOTTIZZAZIONE (PDL)  
DI CUI ALLA LEGGE 17/08/1942 N. 1150 ART.LI 13 E 28  
VIA MOSCANI - SALERNO



CR\_17-18 - PROGETTO

TAV.N.

ELABORATO:

scala

4.a

RILIEVO ATR\_17 - AV\_80

1:500

Soggetto Attuatore  
consorzio di urbanizzazione cr 17-18

I Progettisti  
ing. giuseppe de pascale - ing. michele lubritto


OPERATORE	barbarx	DATA: 01/01/2021	DIS./FILE:	elaborato generato con software originali e certificati AutoCAD 2020 full s.n. 391-66852021 Autodesk 3ds Max Design 2010 s.n. 391-04221792 Microsoft Office s.b.e. product key: 8XJXF-PTQGW-8JNWW-XCCK3-W77JD Photoshop Elements 2.0 s.n. 1057-4424-8914-2456-9891-3787
INDICE REVISIONE	R 01	progetto		



**depascaleassociati**  
via arce n°10 - 84125 salerno tel.089 252469 - via matteo bandello n°18 - 20123 milano - email: info@depascaleassociati.it

**architetturaingegneriaurbanistica**

© A norma di legge il presente elaborato non potrà essere riprodotto né consegnato a terzi per usi diversi da quelli di destinazione senza l'autorizzazione scritta del titolare dello studio

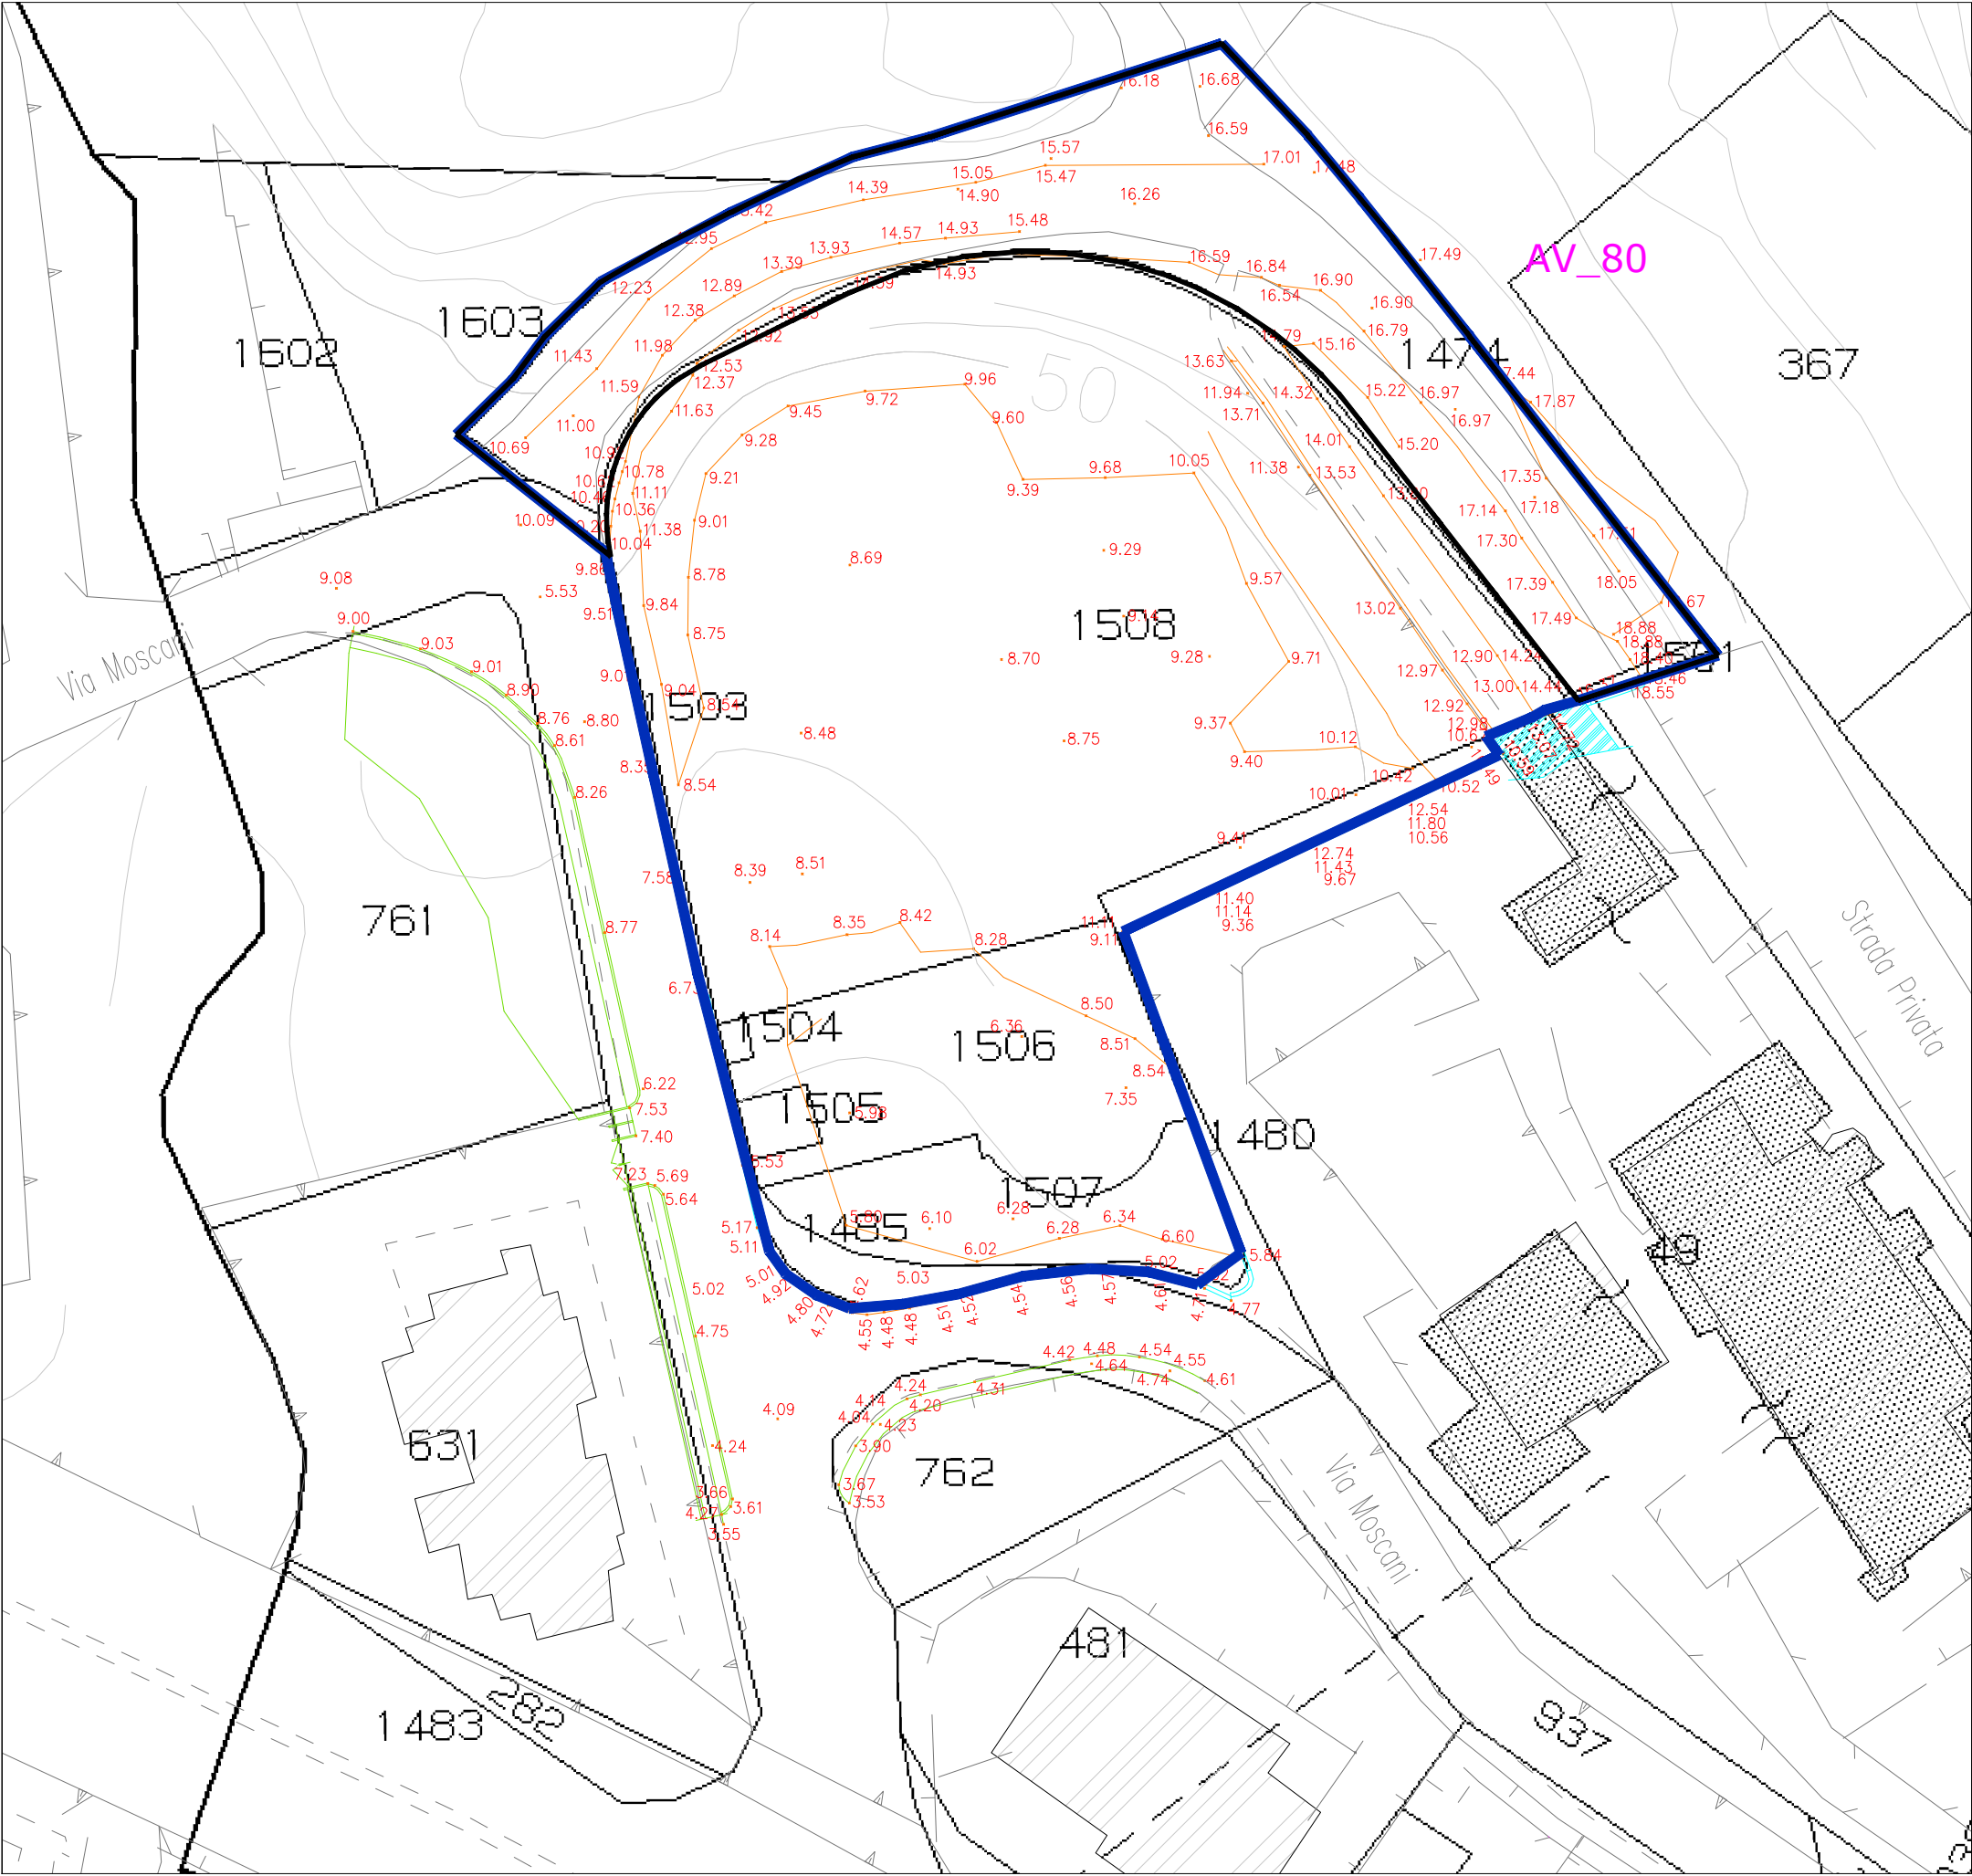

### LEGENDA

- LINEA DELIMITAZIONE ATR\_17 E AV\_80 DEFINITA DAL PUC
- EDIFICI AEROFOTOGRAMMETRIA
- MURI-ELEMENTI DEFINITI AEROFOTOGRAMMETRIA
- ELEMENTI DI CONFINO ESISTENTI NELL'AMBITO DEL COMPARTO-RILEVATI TOPOGRAFICAMENTE
- MARCIAPIEDI ESISTENTI-RILEVATI TOPOGRAFICAMENTE
- CURVE DI LIVELLO-RILEVATE TOPOGRAFICAMENTE

N.B.LA QUOTA 0,00 E' POSIZIONATA NELL'INCROCIO TRA VIA PARADISO DI PASTENA E VIA MOSCANI