



COMUNE DI SALERNO

SPORTELLO UNICO EDILIZIA

P.U.A. COMPARTO EDIFICATORIO CR_17-18
AVENTE VALORE DI PIANO DI LOTTIZZAZIONE (PDL)
DI CUI ALLA LEGGE 17/08/1942 N. 1150 ART.LI 13 E 28
VIA MOSCANI - SALERNO



PROGETTO REVISIONATO

(PREAVVISO DI DINIEGO SOVRINTENDENZA - ART. 10 BIS LEGGE 241/1990B - prot. 0149814 del 05/08/2021)

CR_17-18 - PROGETTO

TAV.N.	PROGETTO ATR_17	scala
A5 Sost.	ELABORATO: CALCOLO GRAFICO - ANALITICO DELLA S.L.S. E DEI VOLUMI	1:100

Soggetto Attuatore
consorzio di urbanizzazione cr 17-18

Il Progettista
ing. giuseppe de pascale

OPERATORE	Architetti	DATA: 24/09/2021	DE/RSI	elaborato generato con software originali e certificati Autodesk AutoCAD 2013 (v. 2013.04221770) Microsoft Office 3.0 (v. 2013.04221770) Microsoft Office 3.0 (v. 2013.04221770)
INDICE REVISIONE	R 02	progetto		




via arco n°10 - 84125 salerno tel 089 252459 - via mattio bandello n°18 - 20123 milano - email: info@depascaleassociati.it

architettura ingegneria urbanistica

© A norma di legge il presente elaborato non potrà essere riprodotto né consegnato a terzi per usi diversi da quelli di destinazione senza l'autorizzazione scritta del titolare dello studio

PIANTA PIANO TERRA

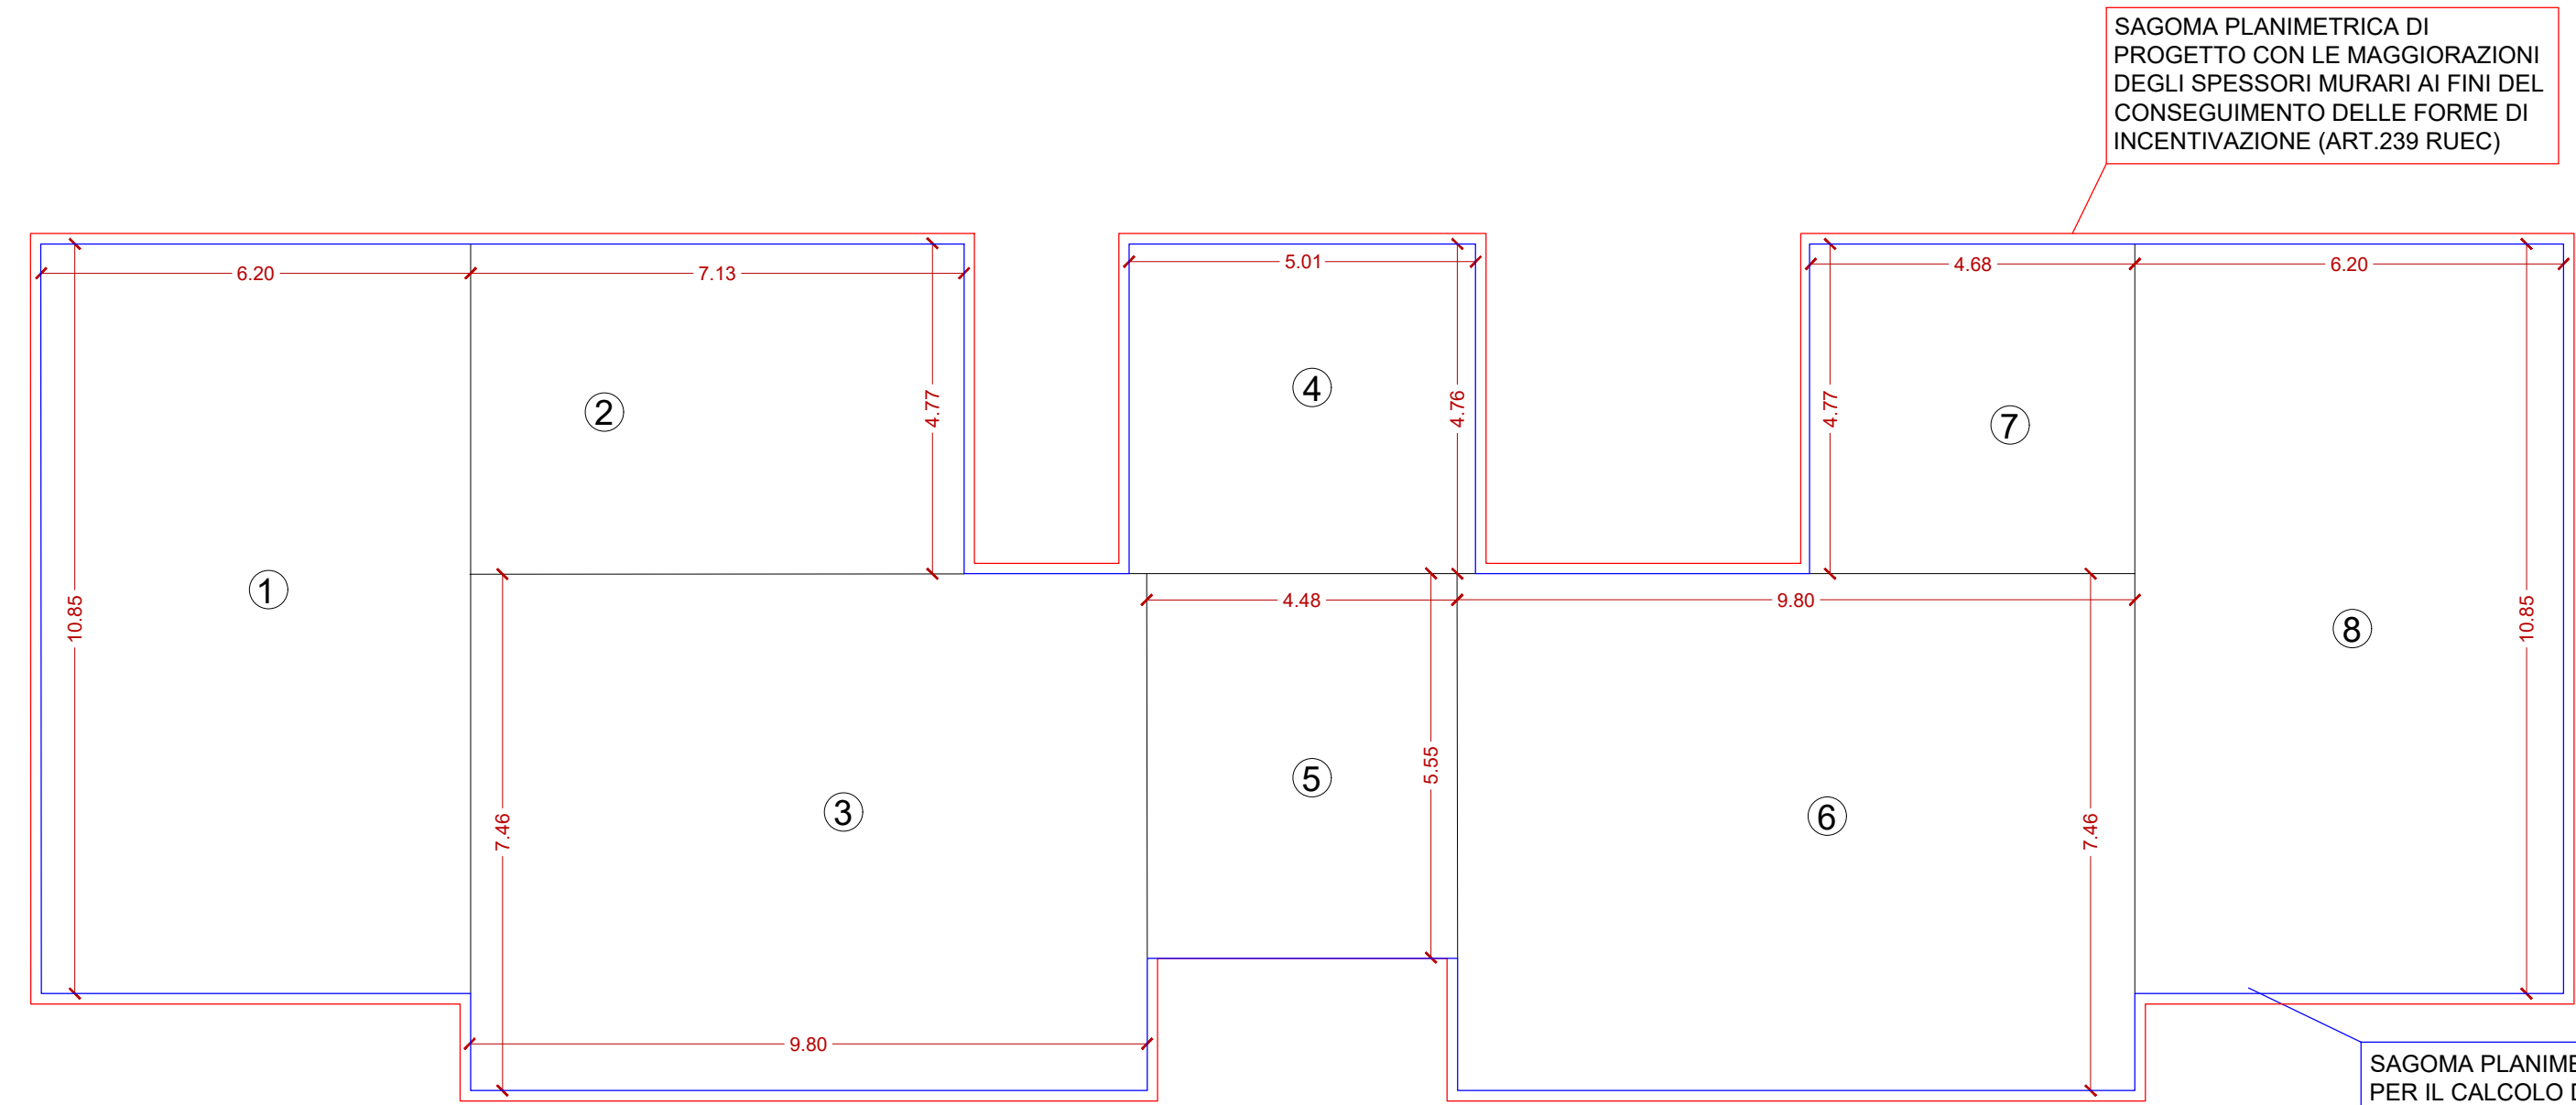

PIANTA PIANO 6°


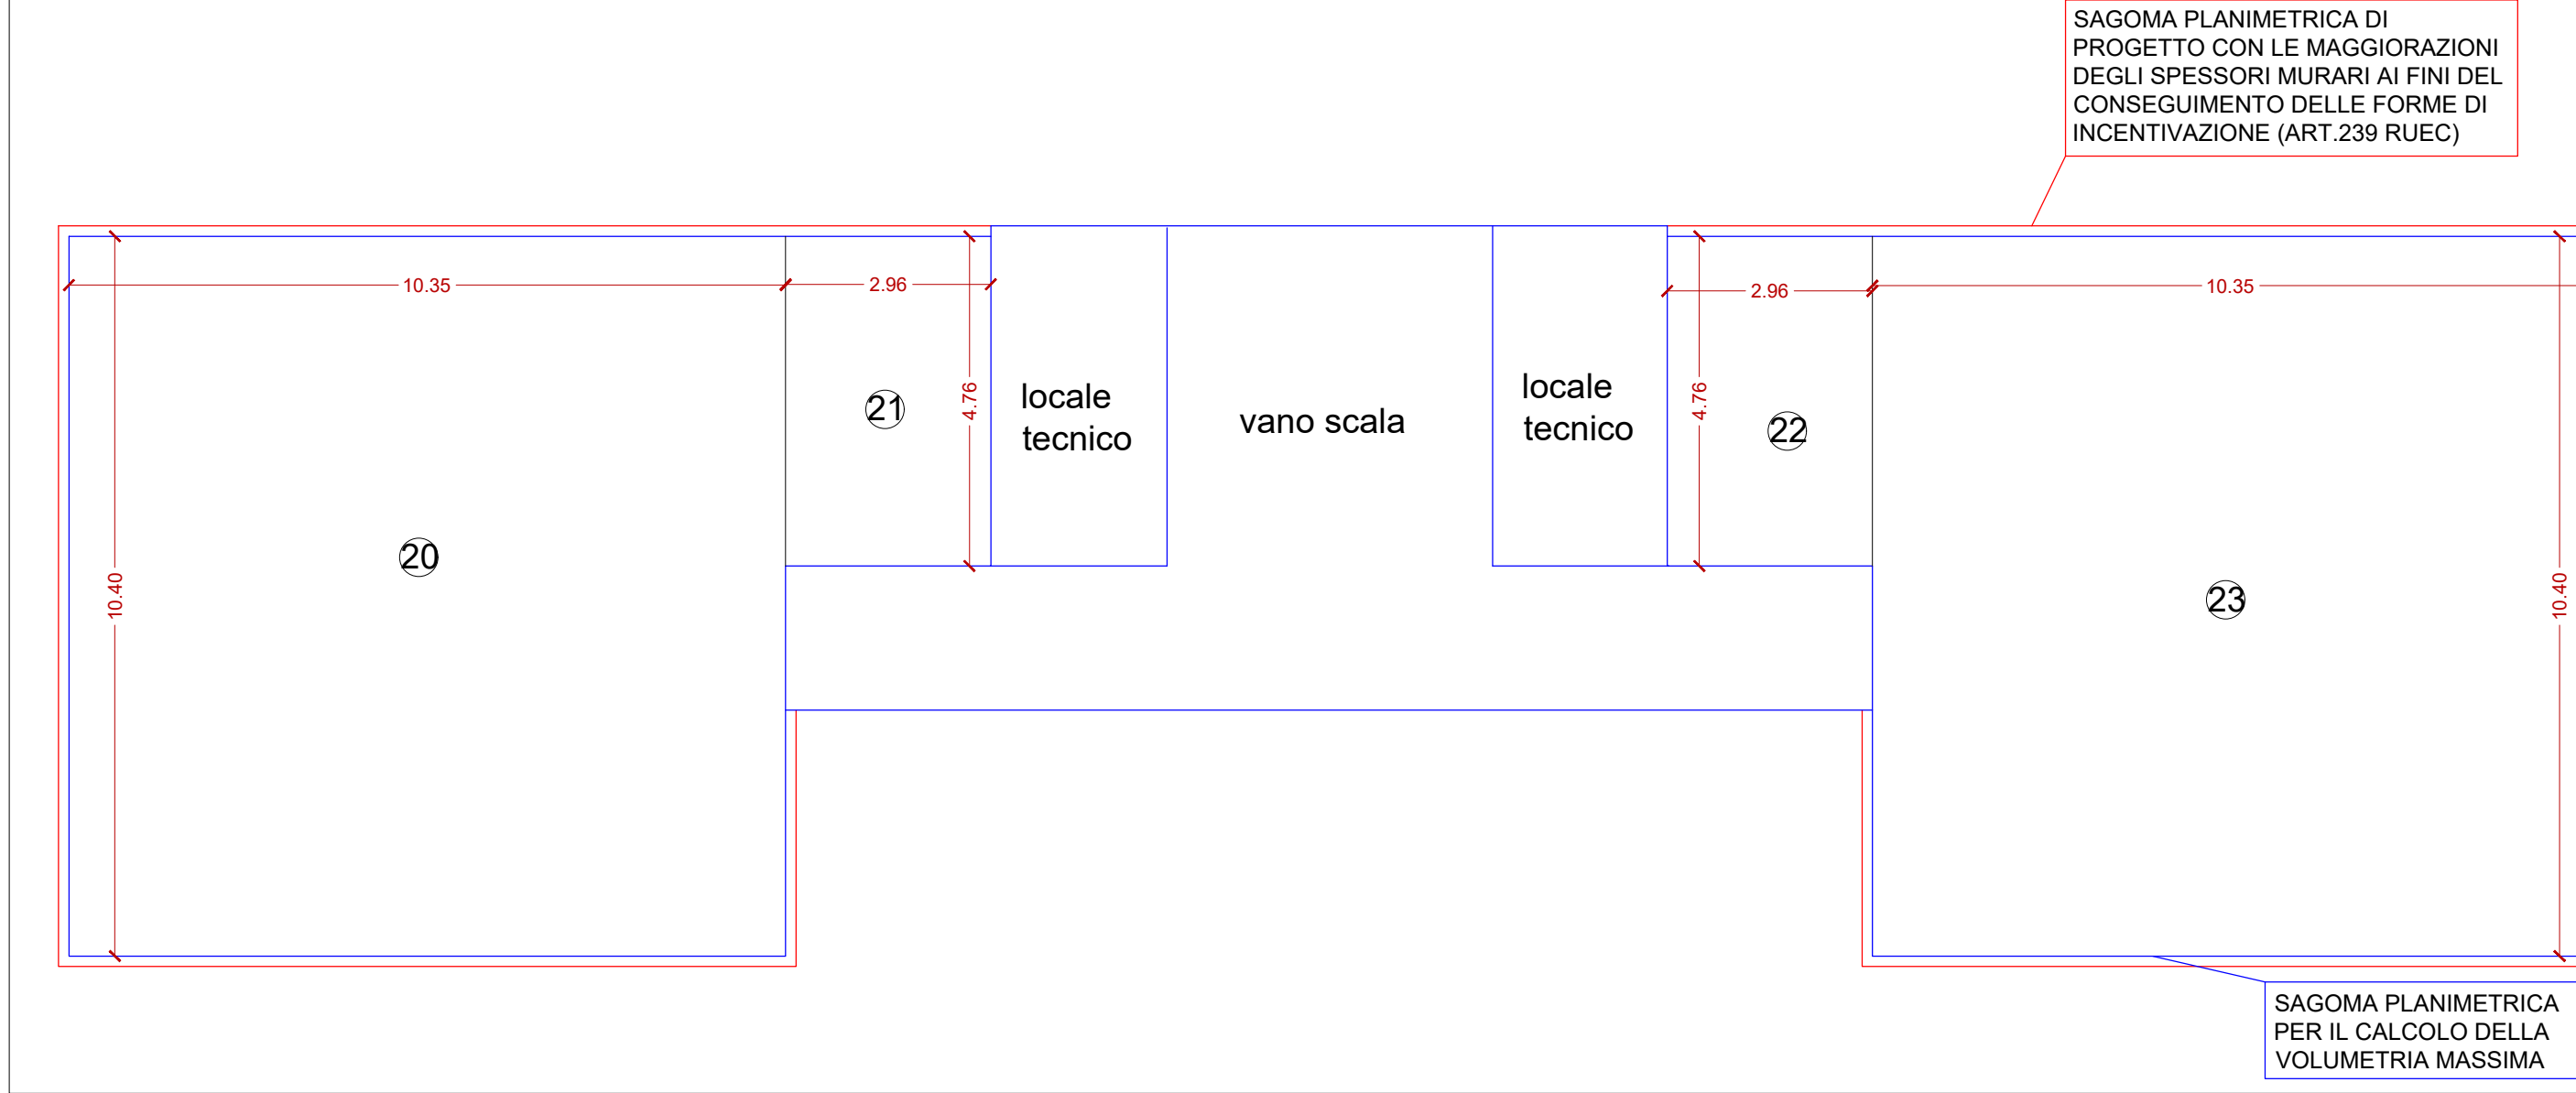


TABELLA RIEPILOGATIVA PROGETTO-ATR_17

H max edificio	= 25.20 m
H max torione	= 28.00 m
Superficie Londa di Solaio	
Residenziale	= 1815.02 m²
Dirigizionale/produitivo	= 450.96 m²
TOTALE Superficie	= 2465.98 m²
Box Internati	= 1192.65 m²
TOTALE Volume	= 7.397,95 m³

PIANTA PIANO INTERRATO

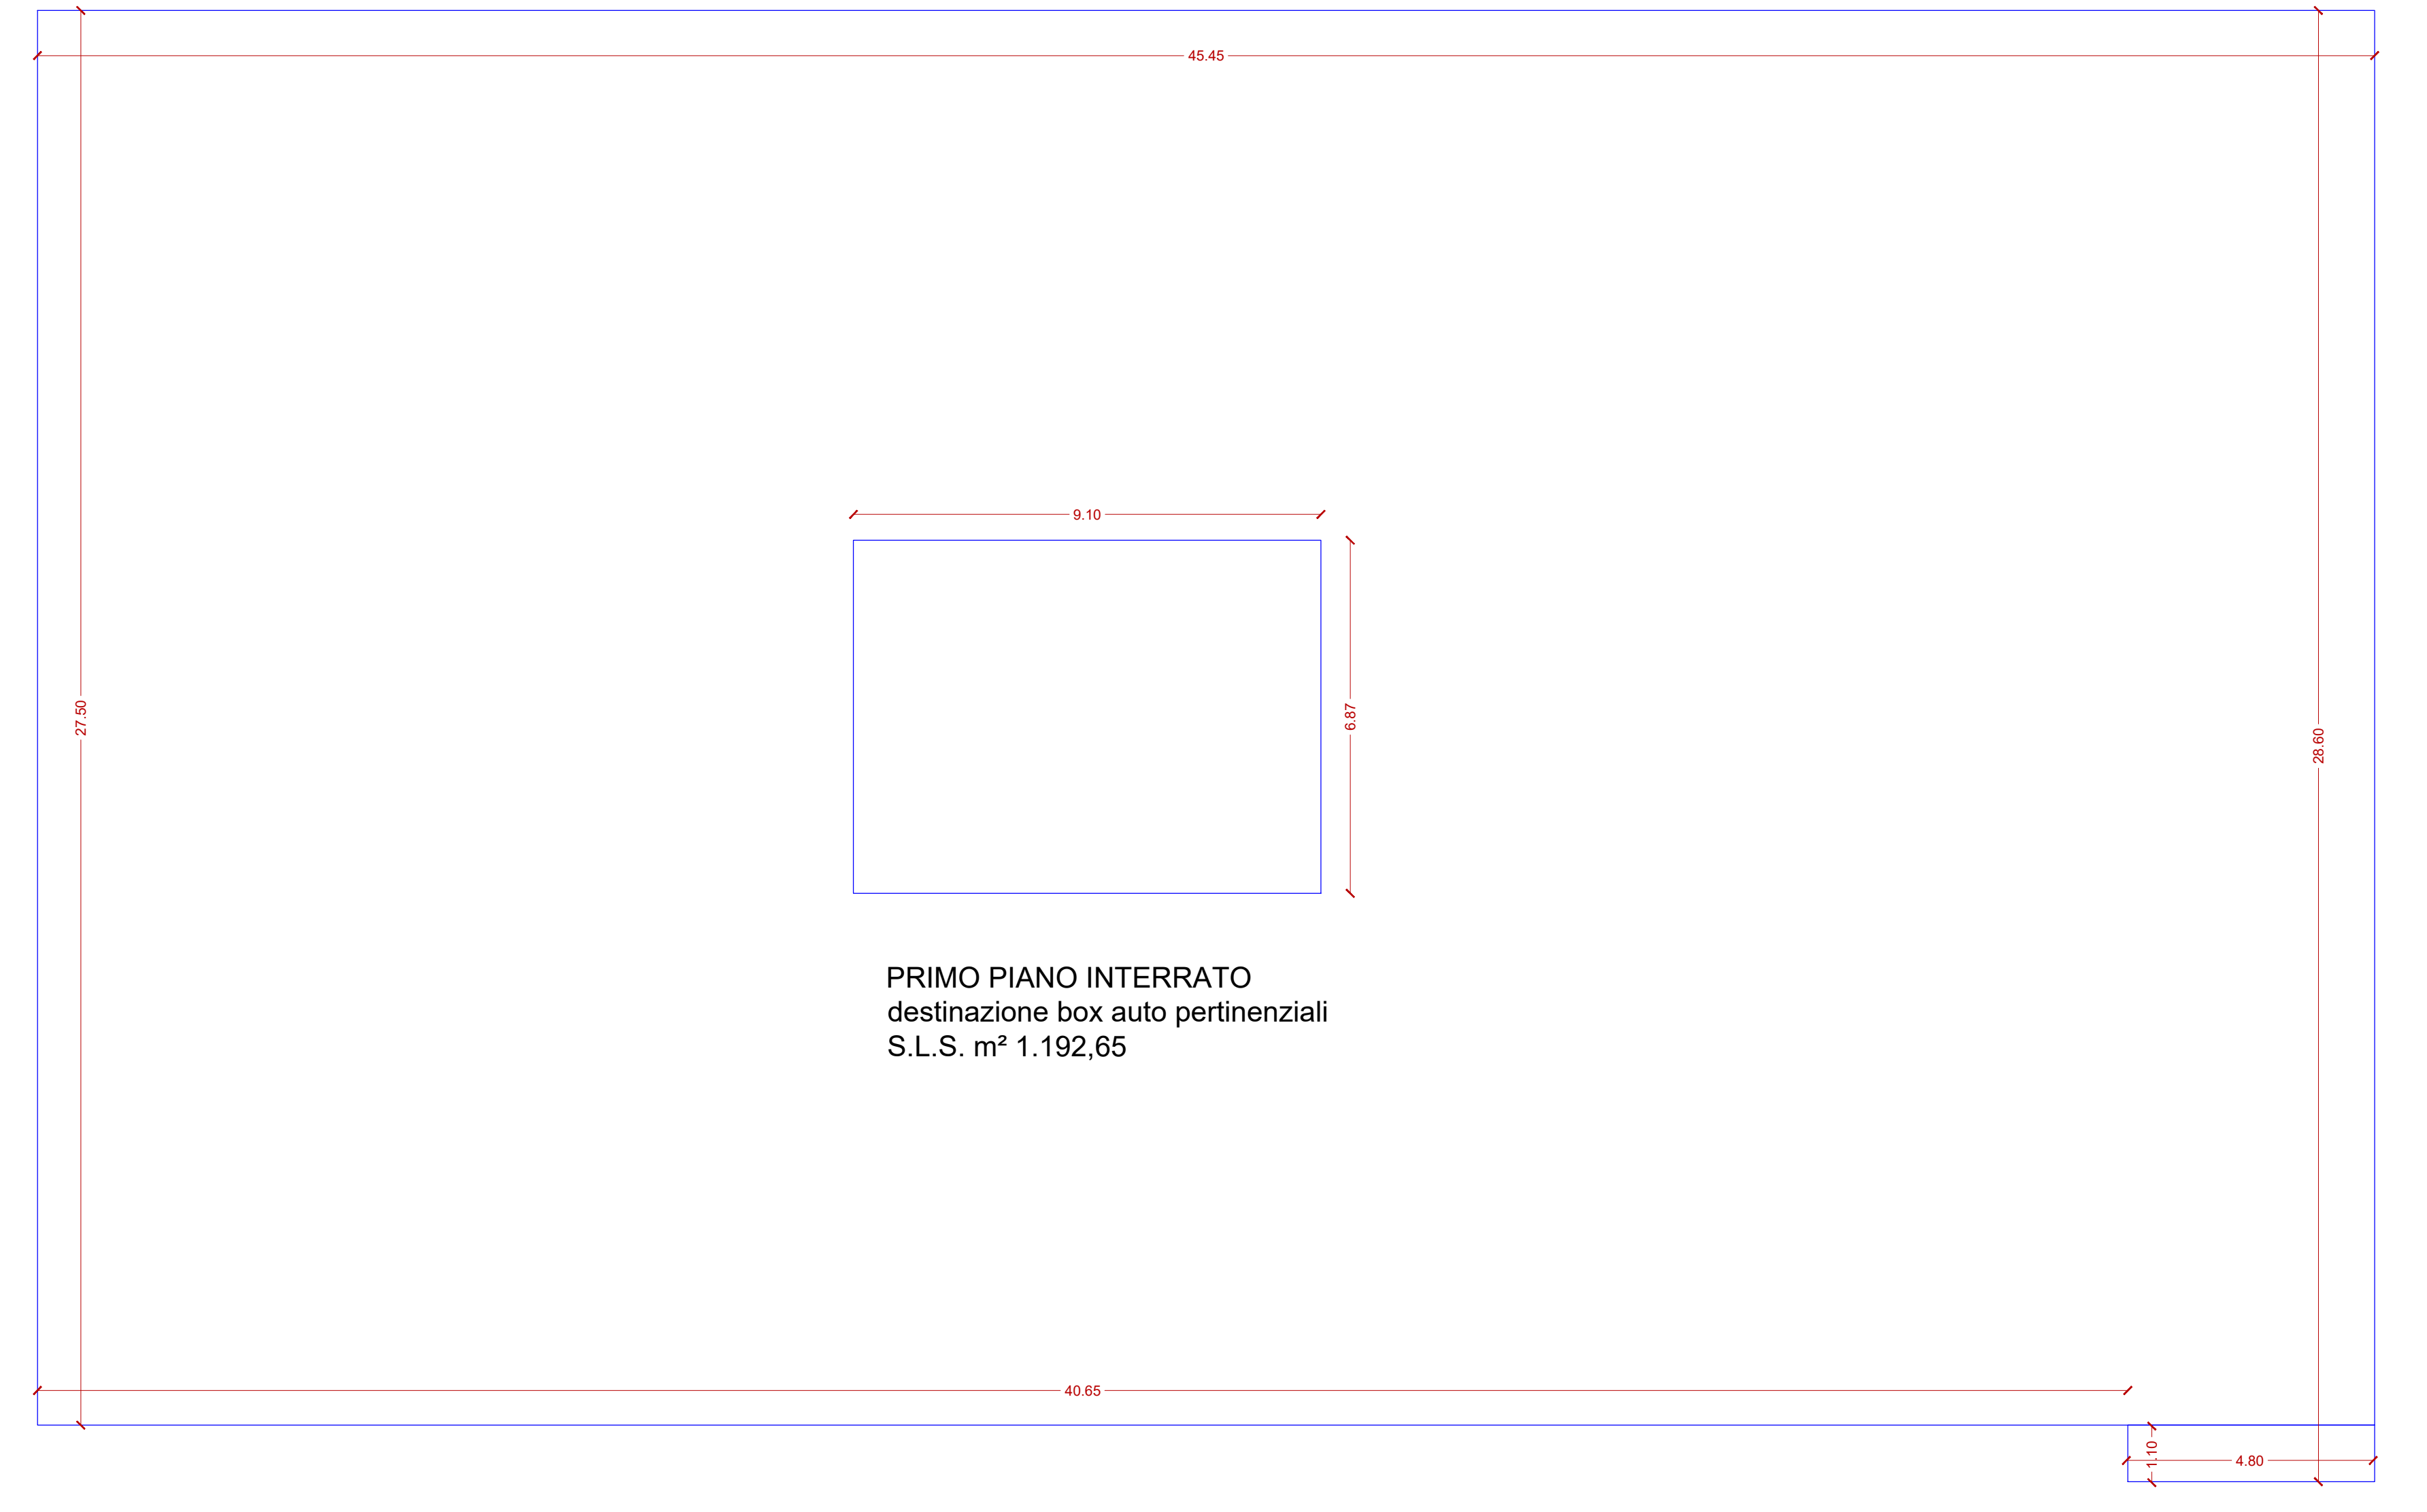

PRIMO PIANO INTERRATO
destinazione box auto pertinenziali
S.L.S. m² 1.192,65

DOTAZIONE MINIMA PARCHEGGI

Area parcheggio fabbricato (ex art. 2 L.122/1989) - 1/10 della volumetria residenziale e terziario

Volume residenziale e terziario = m³ 7.397,95

Area parcheggio pertinenziale minimo fabbricato = m² 739,79

AREA PARCHEGGIO DI PROGETTO = m² 1.192,65>739,79